



**SEZIONE C-C**  
SCALA 1:50

**CONCIO 8**  
SEZIONE TRASVERSALE

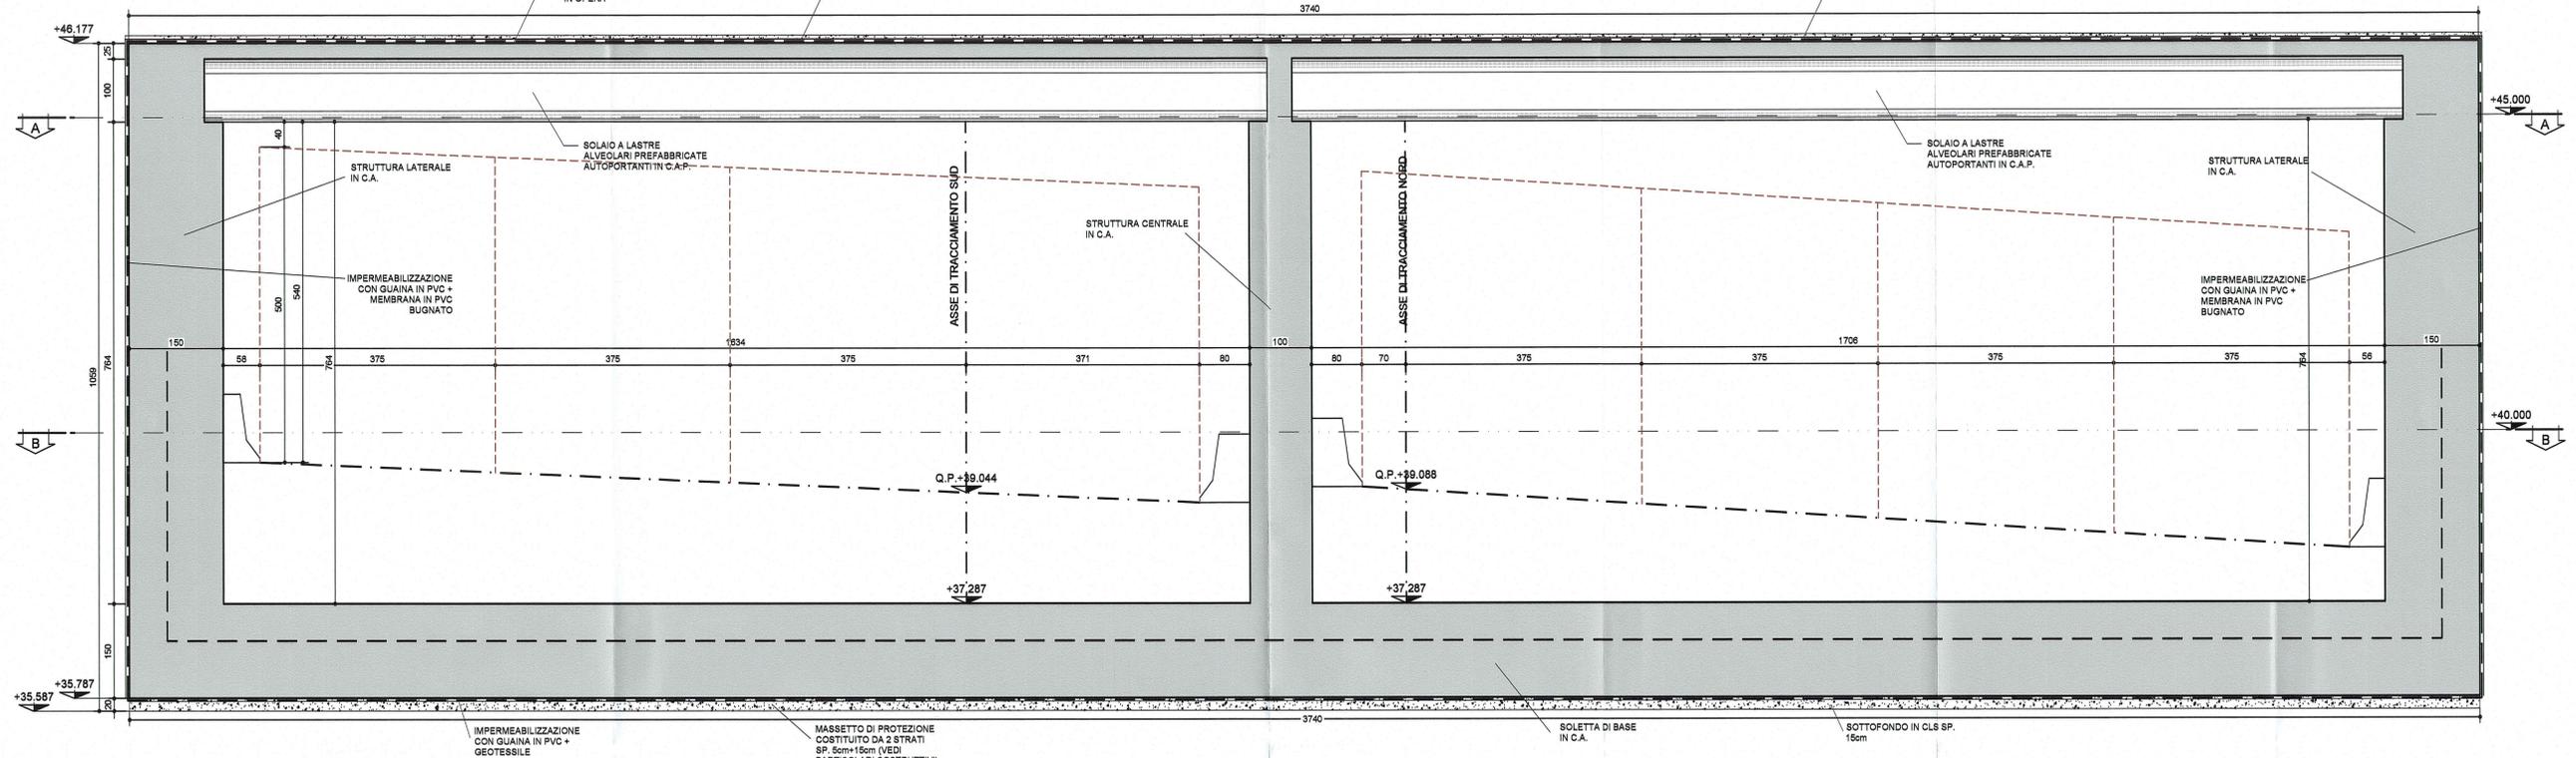

**SEZIONE D-D**  
SCALA 1:50

**CONCIO 8**  
SEZIONE TRASVERSALE

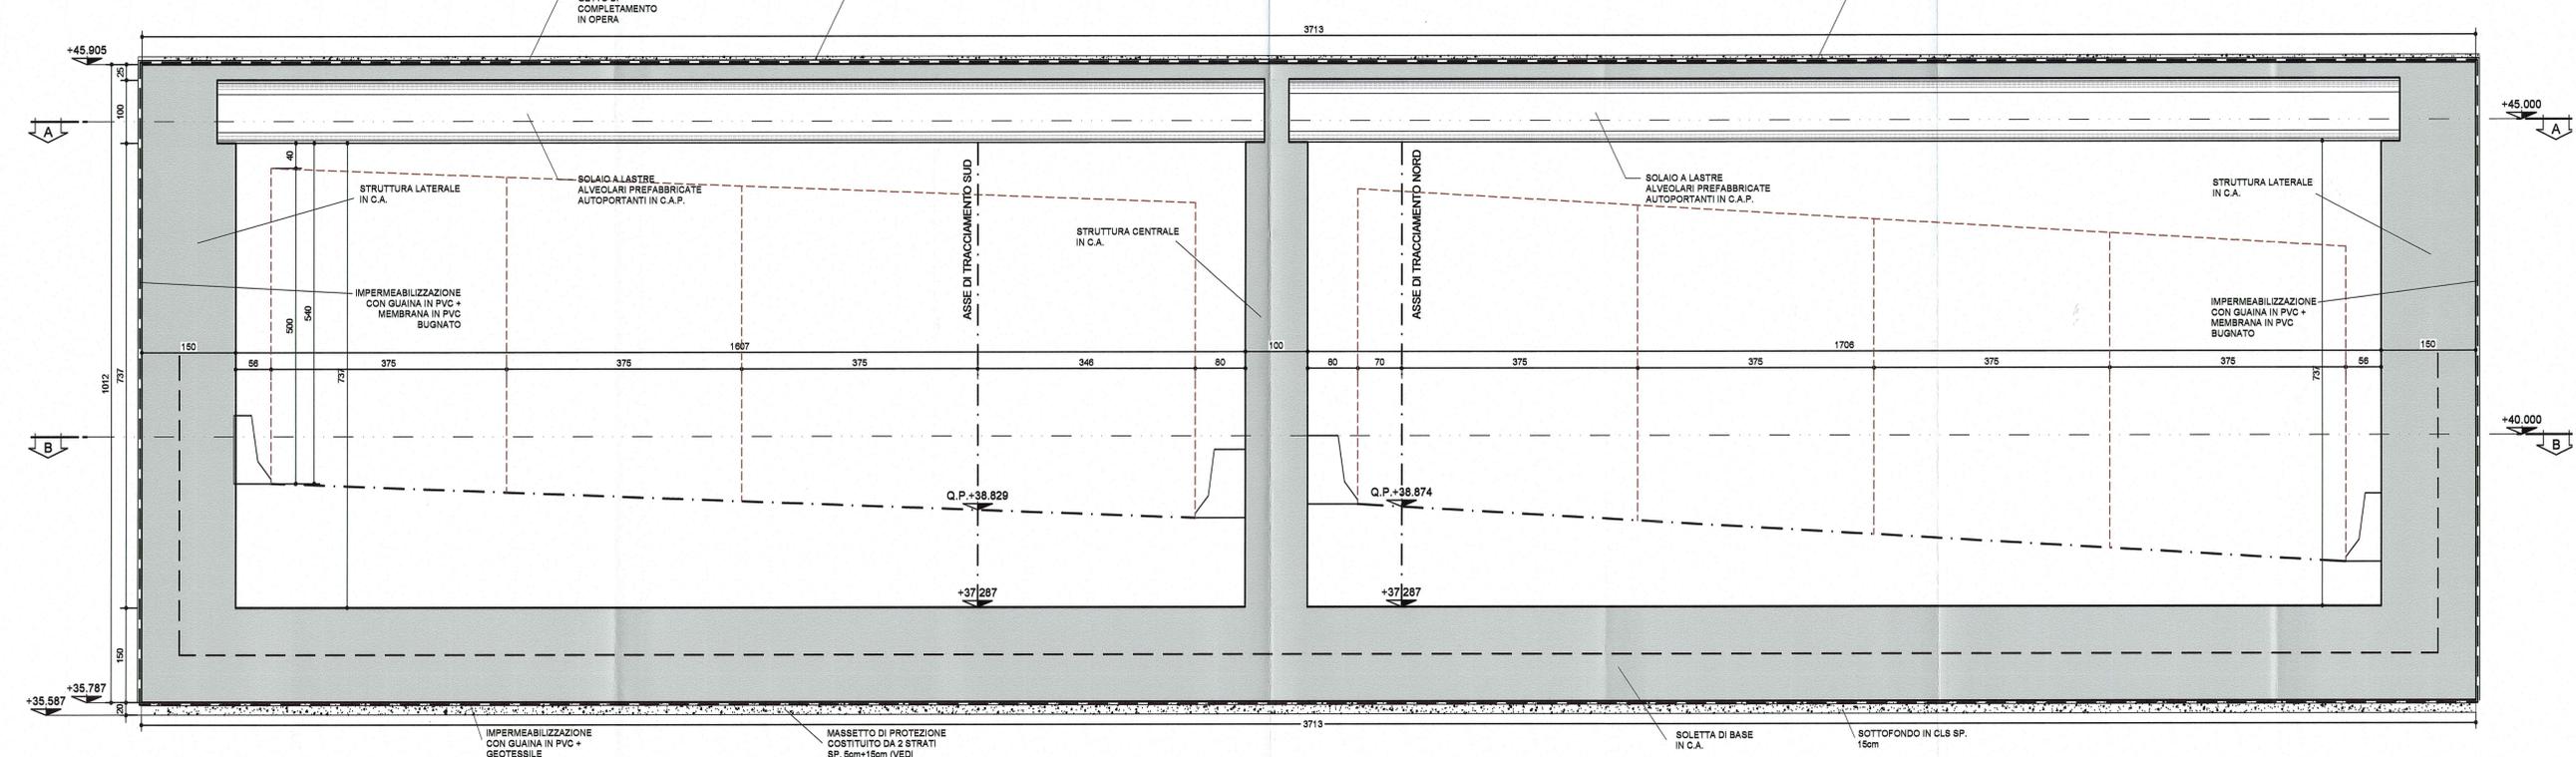

**NOTA BENE**

- PER I DETTAGLI DELL'IMPERMEABILIZZAZIONE VEDI ELABORATO SPECIFICO: RAAA1ERAPGA01SPC001

- PER LE CARATTERISTICHE DEI MATERIALI STRUTTURALI SI RIMANDA ALL'ELABORATO SPECIFICO: RAAA1ERAPGA01GSP001

Comittente: **AUTOCAMIONALE DELLA CISA S.p.A.**  
Via Camboara 26/A - Frazione Ponte Taro - 43015 NOCETO (PR)

Impresa Esecutrice: **PIZZAROTTI**  
FONDATA NEL 1910

**AUTOSTRADA DELLA CISA A15**  
CORRIDOIO PLURIMODALE TIRRENO-BRENNERO  
RACCORDO AUTOSTRADALE FRA L'AUTOSTRADA DELLA CISA-FONTEVIVO (PR) E L'AUTOSTRADA DEL BRENNERO-NOGAROLE ROCCA (VR), I LOTTO.  
C.U.P. G6180400060008 C.I.G. 307068161E

**PROGETTO ESECUTIVO**

AUTOCAMIONALE DELLA CISA S.p.A.  
Il Direttore TIBRE: [Signature] Il Responsabile del Procedimento: [Signature] Il Presidente: [Signature]

IMPRESA PIZZAROTTI & C. S.p.A.  
Il Direttore Tecnico: [Signature] Il Geologo: NA

PROGETTAZIONE DI: **PIZZAROTTI**  
Il Progettista: **GIOVANNA CASSANI**  
Dott. Ing. Giovanna Cassani ORDINE INGEGNERI DI MILANO n. 2095/007  
Coordinatore per la Sicurezza in fase di Progettazione: [Signature]

A.T.: **idroesse** **ROXSOIL** **VIA**  
Ing. Giovanni Maria Cepparotti  
Ordine degli Ingegneri della Provincia di Viterbo n. 392

Consulenza specialistica a cura di: **PIZZAROTTI & C. S.p.A.**  
Ing. Pietro Mazzoli  
Ordine degli Ingegneri della Provincia di Viterbo n. 821

Titolo Elaborato: **Asse principale Galleria artificiale A1 Struttura Sezione scatolare - Concio 8 - Carpenteria Sezioni**  
Data Emissione Progetto: 18/03/2014  
Scala: 1:50

NUM. IDENTIFICATIVO	CODICE COMMESA	LOTTO	FASE	ENTE	AMBITO	QUOT. OPERA	NUM. OPERA	PART. OPERA	TPO. DOC.	NUM. PROBL. DOC.	REVISIONE
	RAAA	1	E	R	AP	GA	01	S	CA	O24	A

Rev. 27/08/2014 Data RIEMMISSIONE PROGETTO ESECUTIVO G. MONDIN Redatto G. CASSANI Controllato MAZZOLI Approvato