


PROFILO LONGITUDINALE
SCALA 1:50

CONCIO 9
IN ASSE CARR. SUD


← LA SPEZIA

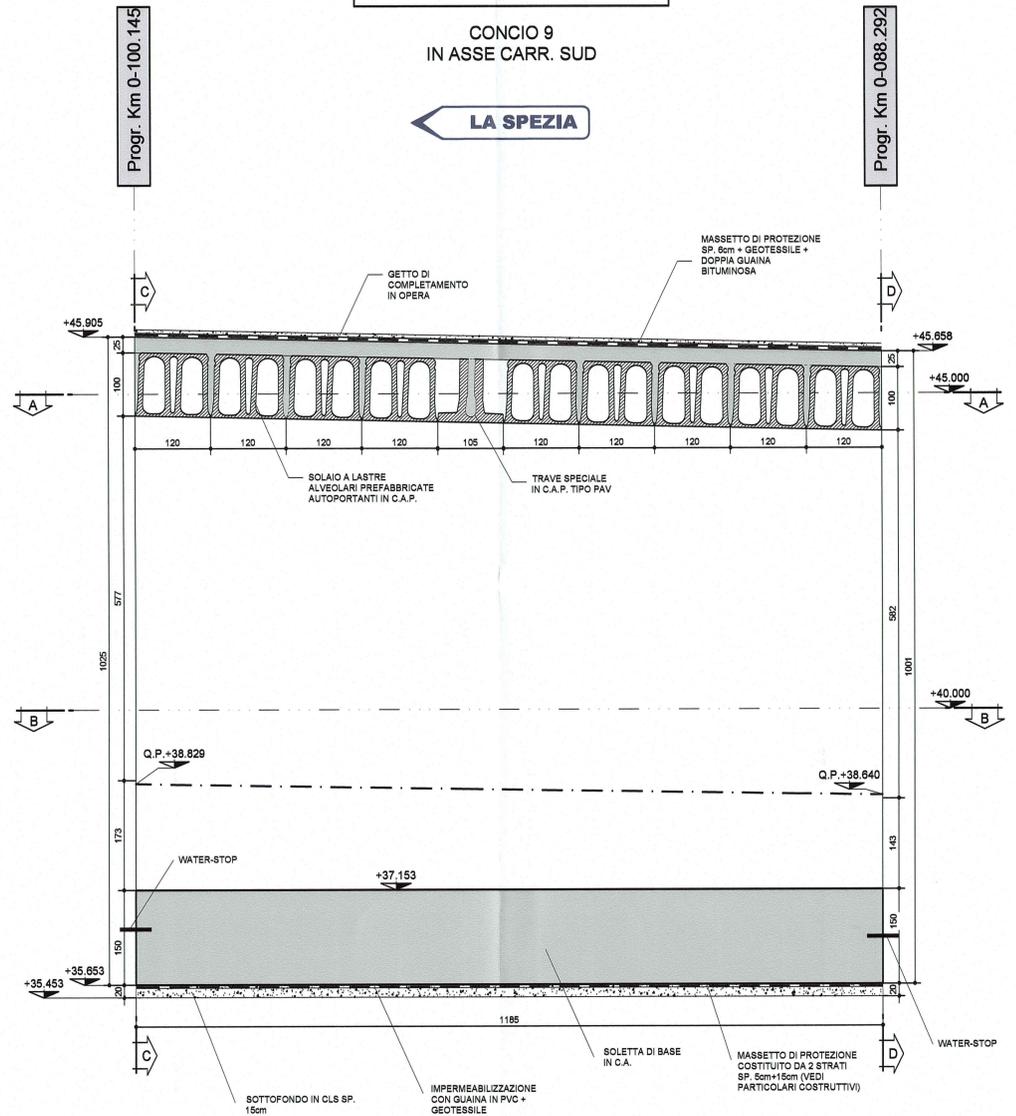

PROFILO LONGITUDINALE
SCALA 1:50

CONCIO 9
IN ASSE CARR. NORD

→ VERONA

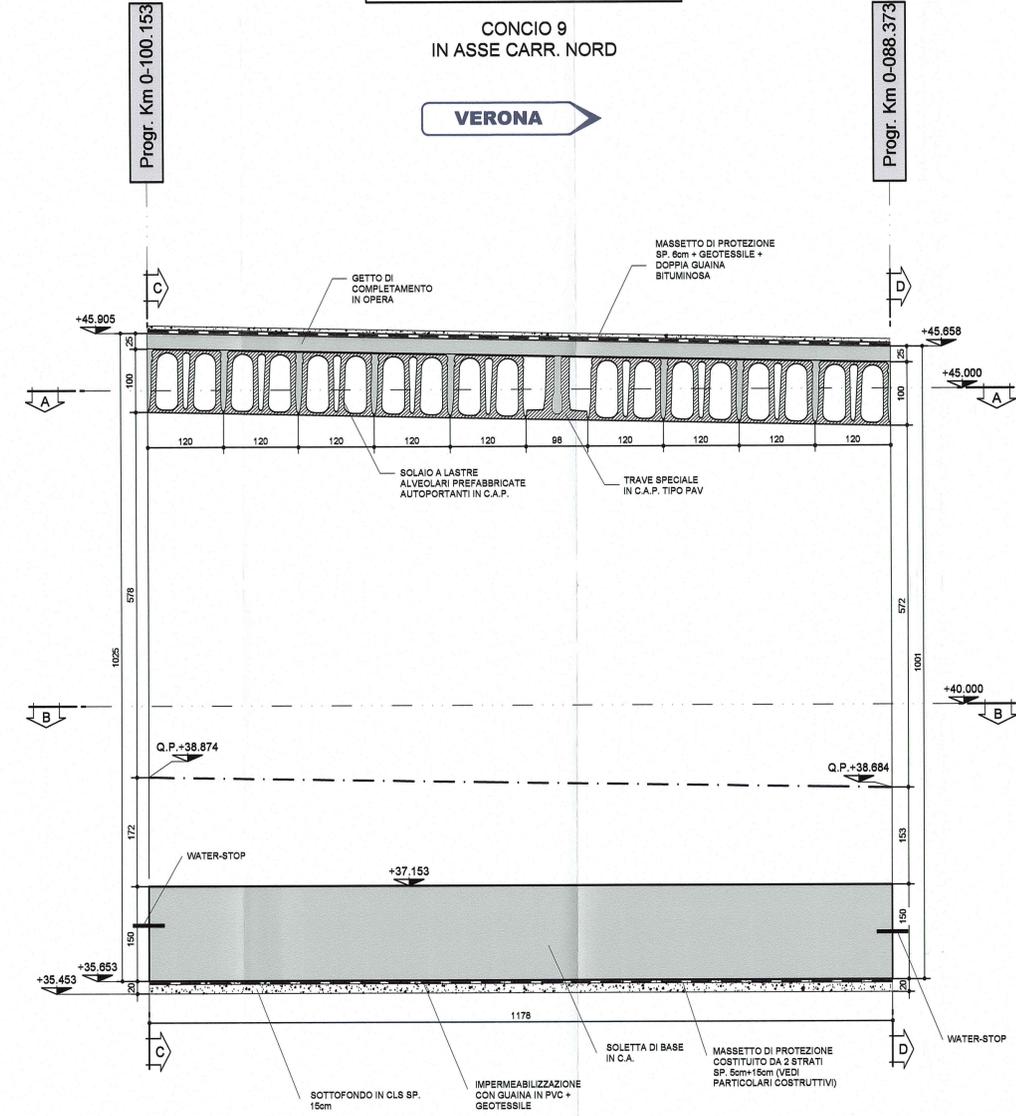

NOTA BENE

- PER I DETTAGLI DELL'IMPERMEABILIZZAZIONE VEDI ELABORATO SPECIFICO: RAAA1ERAPGA01SPC001

- PER LE CARATTERISTICHE DEI MATERIALI STRUTTURALI SI RIMANDA ALL'ELABORATO SPECIFICO: RAAA1ERAPGA01GSP001

Autocamionale della CISA S.p.A.
Via Camboara 26/A - Frazione Ponte Taro - 43015 NOCETO (PR)

Impresa Esecutrice: PIZZAROTTI FONDATA NEL 1910

PROGETTO ESECUTIVO

Autosstrada della CISA A15
CORRIDOIO PLURIMODALE TIRRENO-BRENNERO
RACCORDO AUTOSTRADALE FRA L'AUTOSTRADA DELLA CISA-FONTEVIVO (PR) E L'AUTOSTRADA DEL BRENNERO-NOGAROLE ROCCA (VR), I LOTTO.
C.U.F. G61B0400060008 C.I.G. 307068161E

Autocamionale della CISA S.p.A.
Il Direttore TIBRE: [Signature] Il Responsabile del Procedimento: [Signature] Il Progettista: [Signature]

Impresa Pizzarotti & C. S.p.A.
Il Direttore Tecnico: [Signature] Il Geologo: NA

Progettazione di: PIZZAROTTI FONDATA NEL 1910
Il Progettista: **GIOVANNA CASSANI** ORDINE INGEGNERI DI MILANO
Dott. Ing. Giovanna Cassani Ordine degli Ingegneri della Provincia di Milano n.20997 N. 028001

A.T.I.: idroesse ingegneria, ROCKSOIL s.r.l., VIA s.r.l.
Ing. Giovanni Maria Cepparotti Ordine degli Ingegneri della Provincia di Viterbo n. 392

Consulenza specialistica e cura di: NA
Progettista Responsabile Integrazione Prestazioni Specialistiche:
Impresa Pizzarotti & C. S.p.A. Ing. PIETRO MAZZOLI
Impresa Pizzarotti & C. S.p.A. Ing. PIETRO MAZZOLI
Ordine degli Ingegneri della Provincia di Parma n. 821

Titolo Elaborato: Asse principale Galleria artificiale A1 Struttura Sezione scatolare - Concio 9 - Carpenteria Profili
Data Emissione Progetto: 18/03/2014
Scala: 1:50

NUM. IDENTIFICATIVO	CODICE COMMESA	LOTTO	FASE	ENTE	AMBITO	DEL. OPERA	NUM. OPERA	PARTE OPERA	TIPO DOC.	NUM. PROGR. DOC.	REVISIONE
	RAAA	1	E	R	AP	GA	01	S	CA	028	A

Rev.	Data	DESCRIZIONE REVISIONE	Redatto	Controllato	Approvato
A	27/08/2014	RIEMMISSIONE PROGETTO ESECUTIVO	G. MONDINI	G. CASSANI	MAZZOLI