




PARTICOLARE "A"
SCALA 1:20

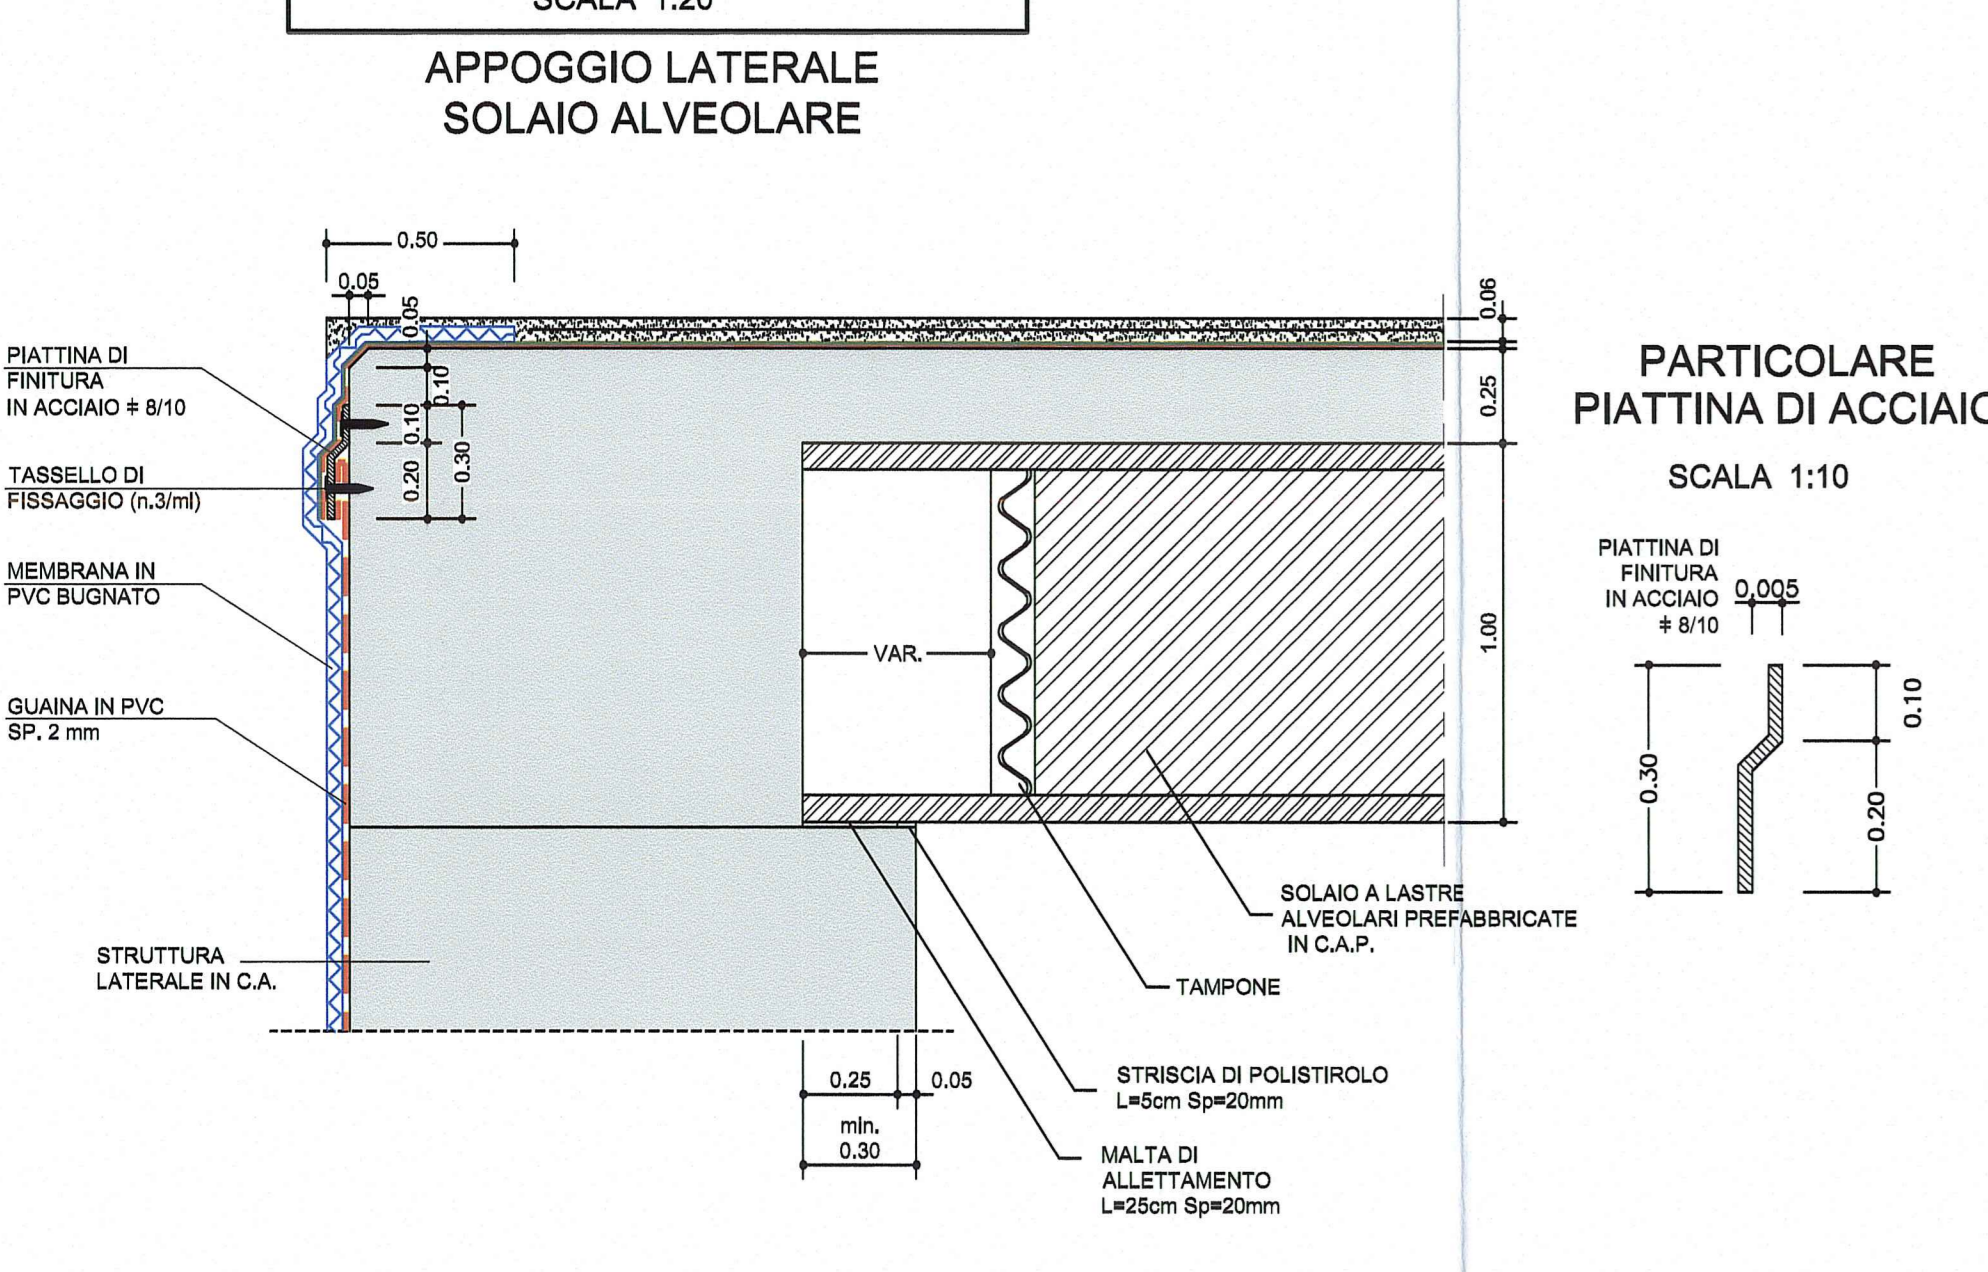


PARTICOLARE "B"
SCALA 1:20

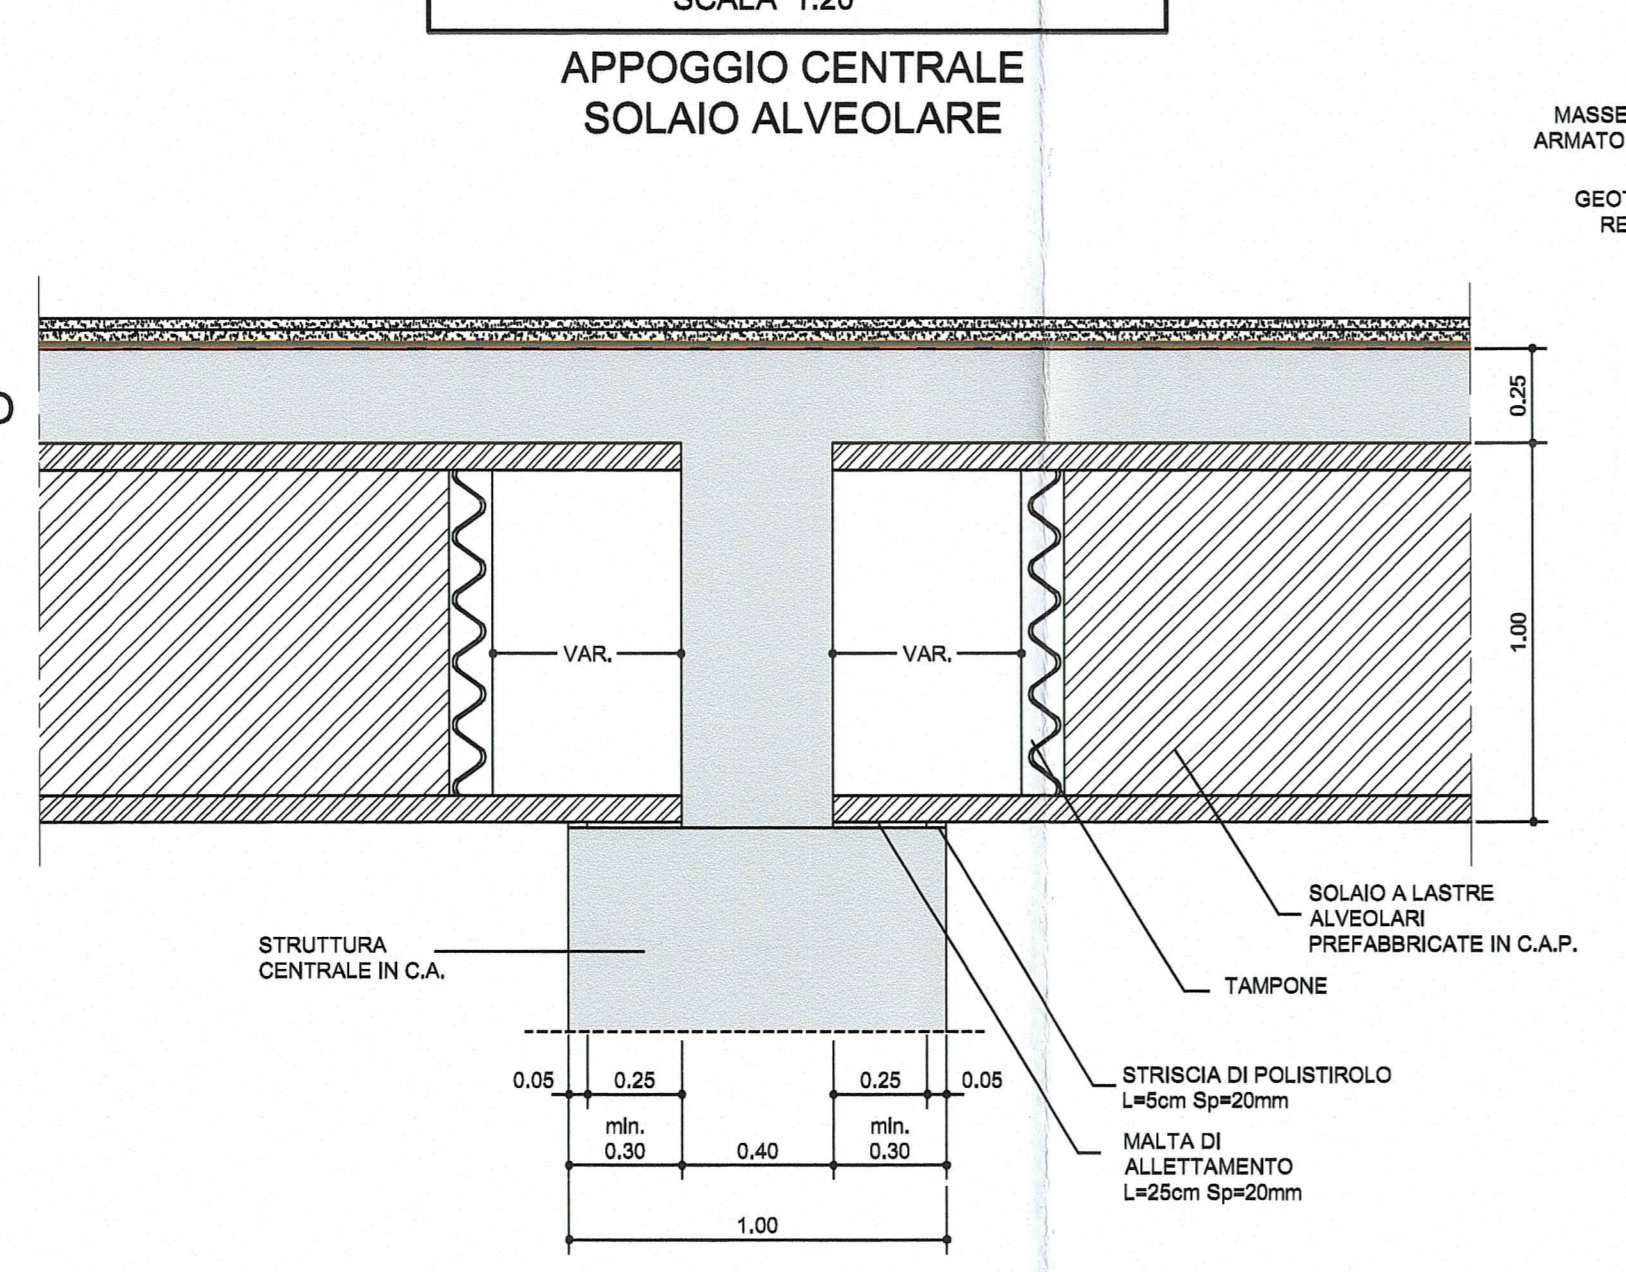


PARTICOLARE "F"
SCALA 1:20

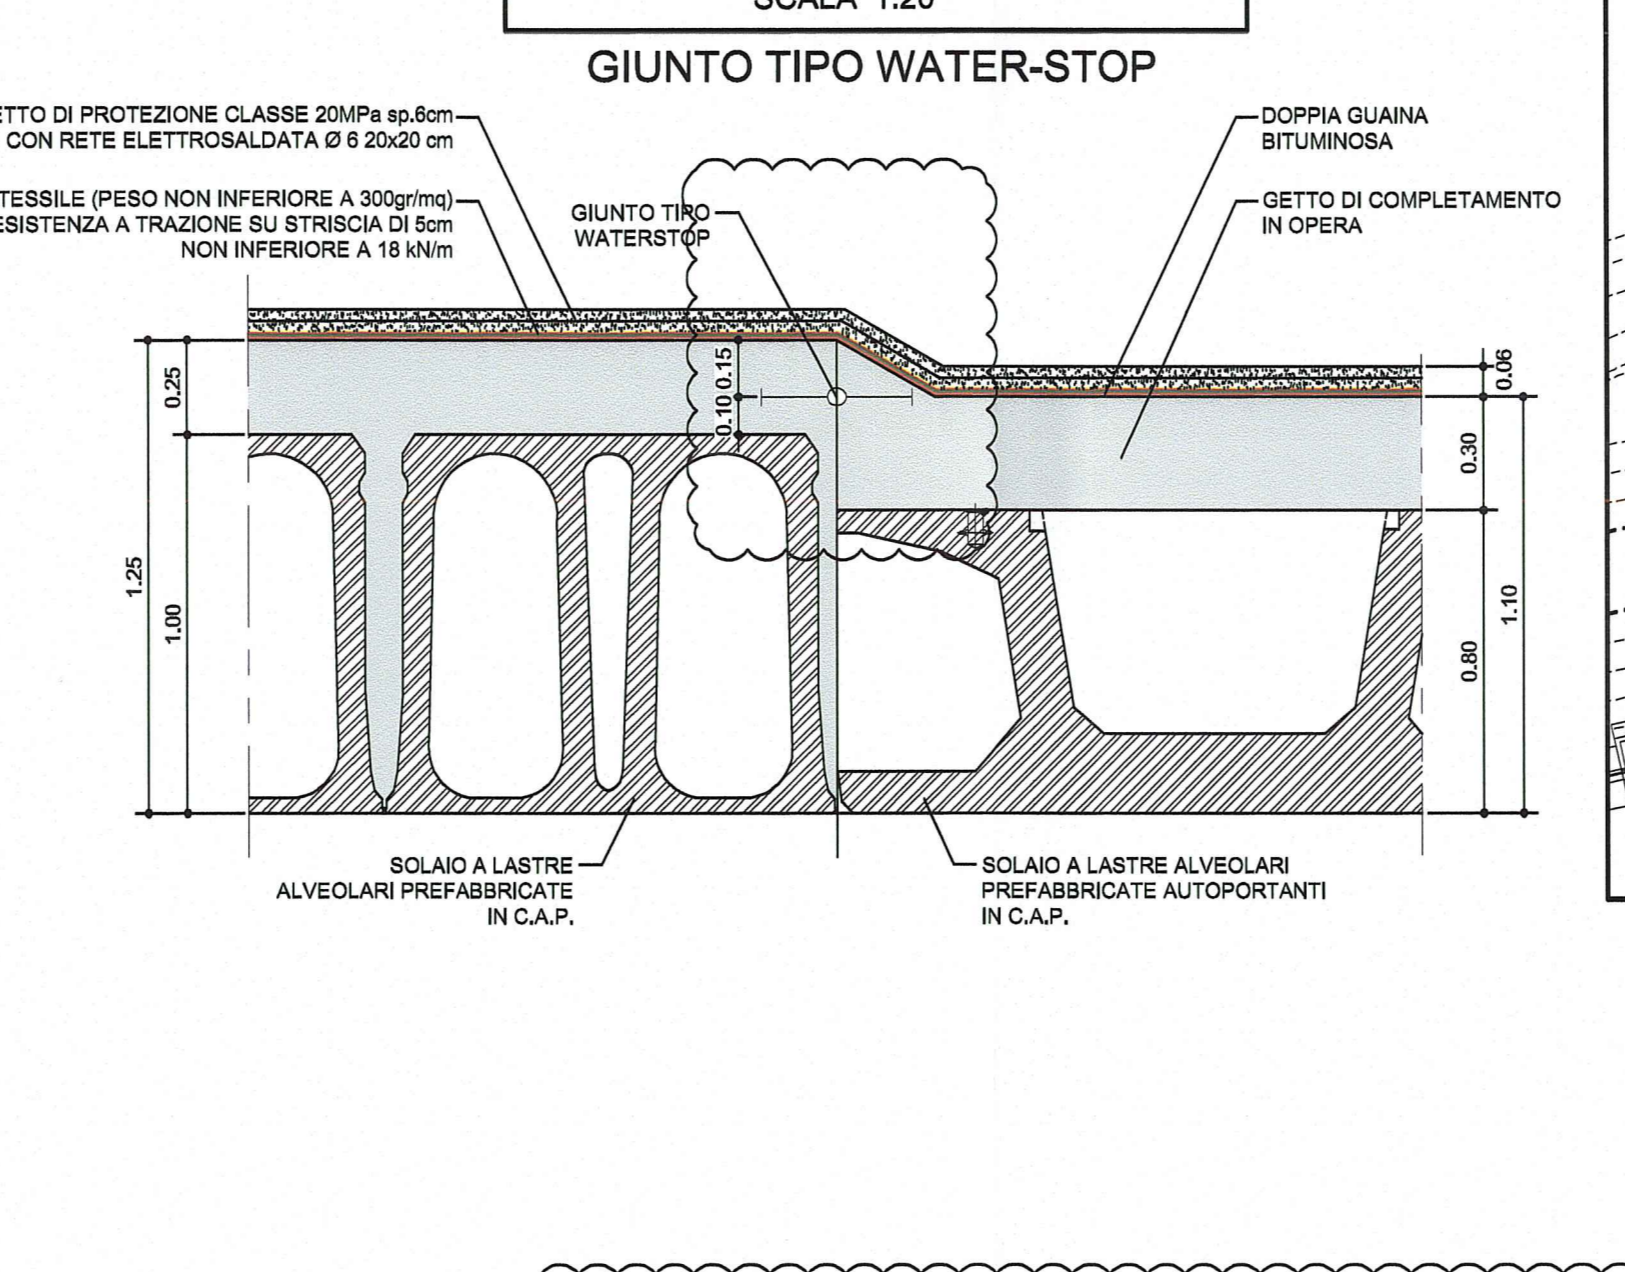


PLANIMETRIA
SCALA 1:1000

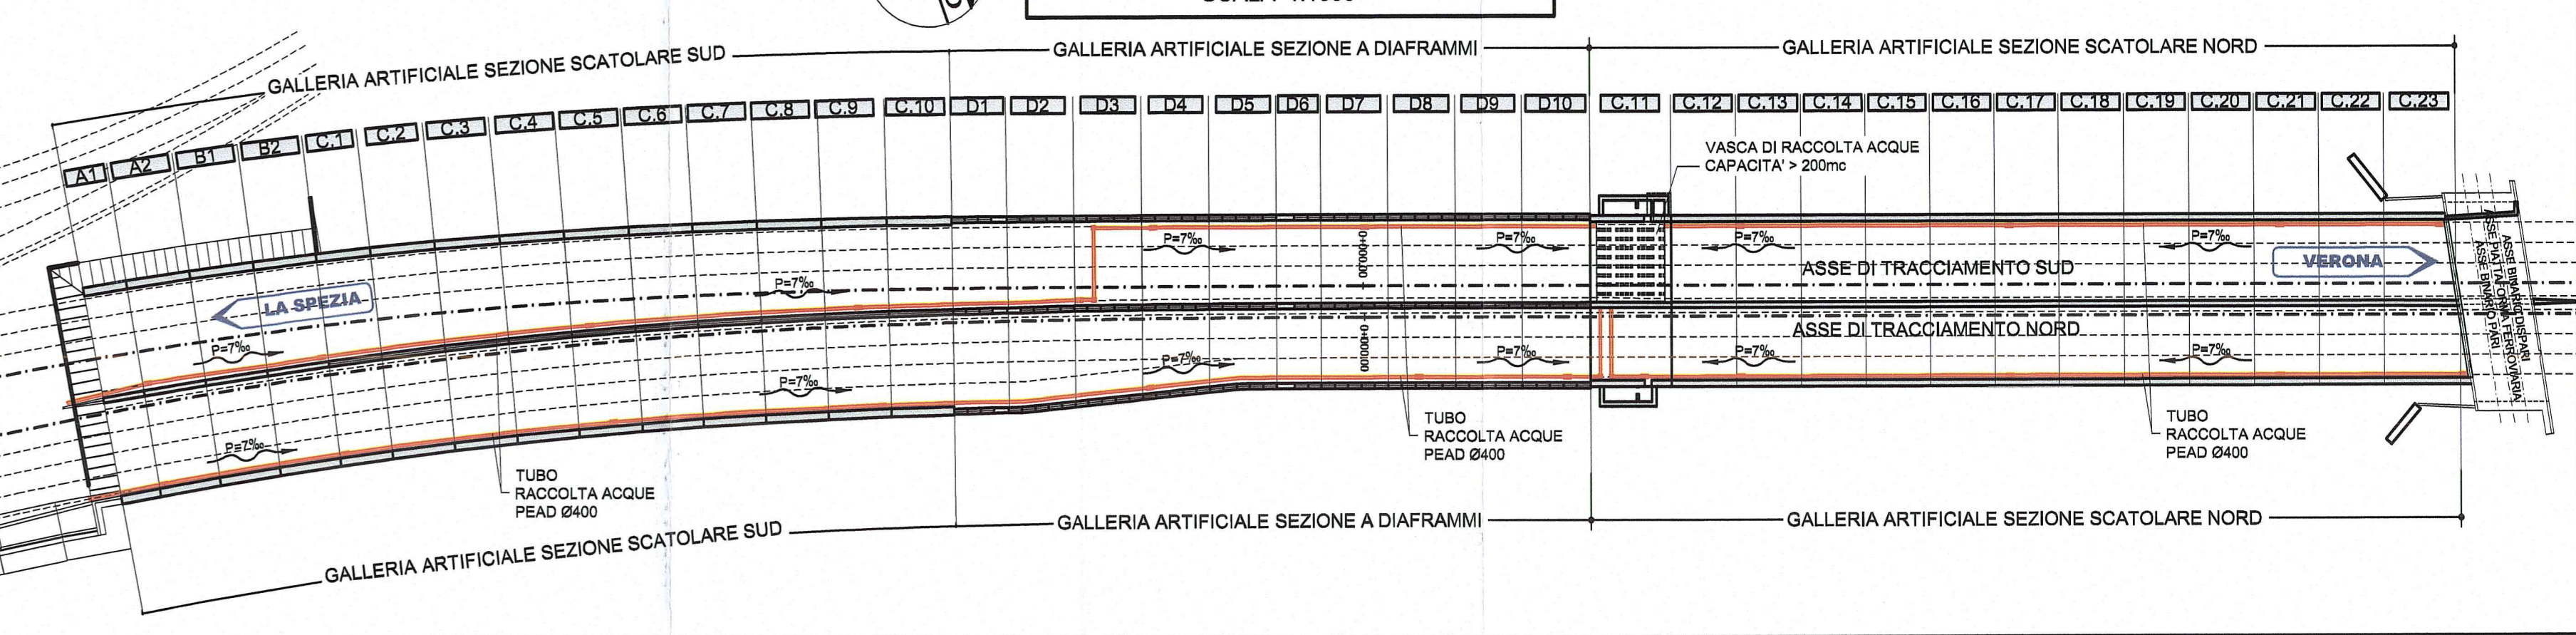


PARTICOLARE PIATTINA DI ACCIAIO
SCALA 1:10

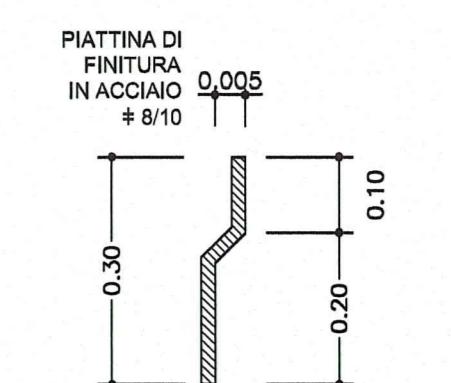

PARTICOLARE "C"
SCALA 1:20

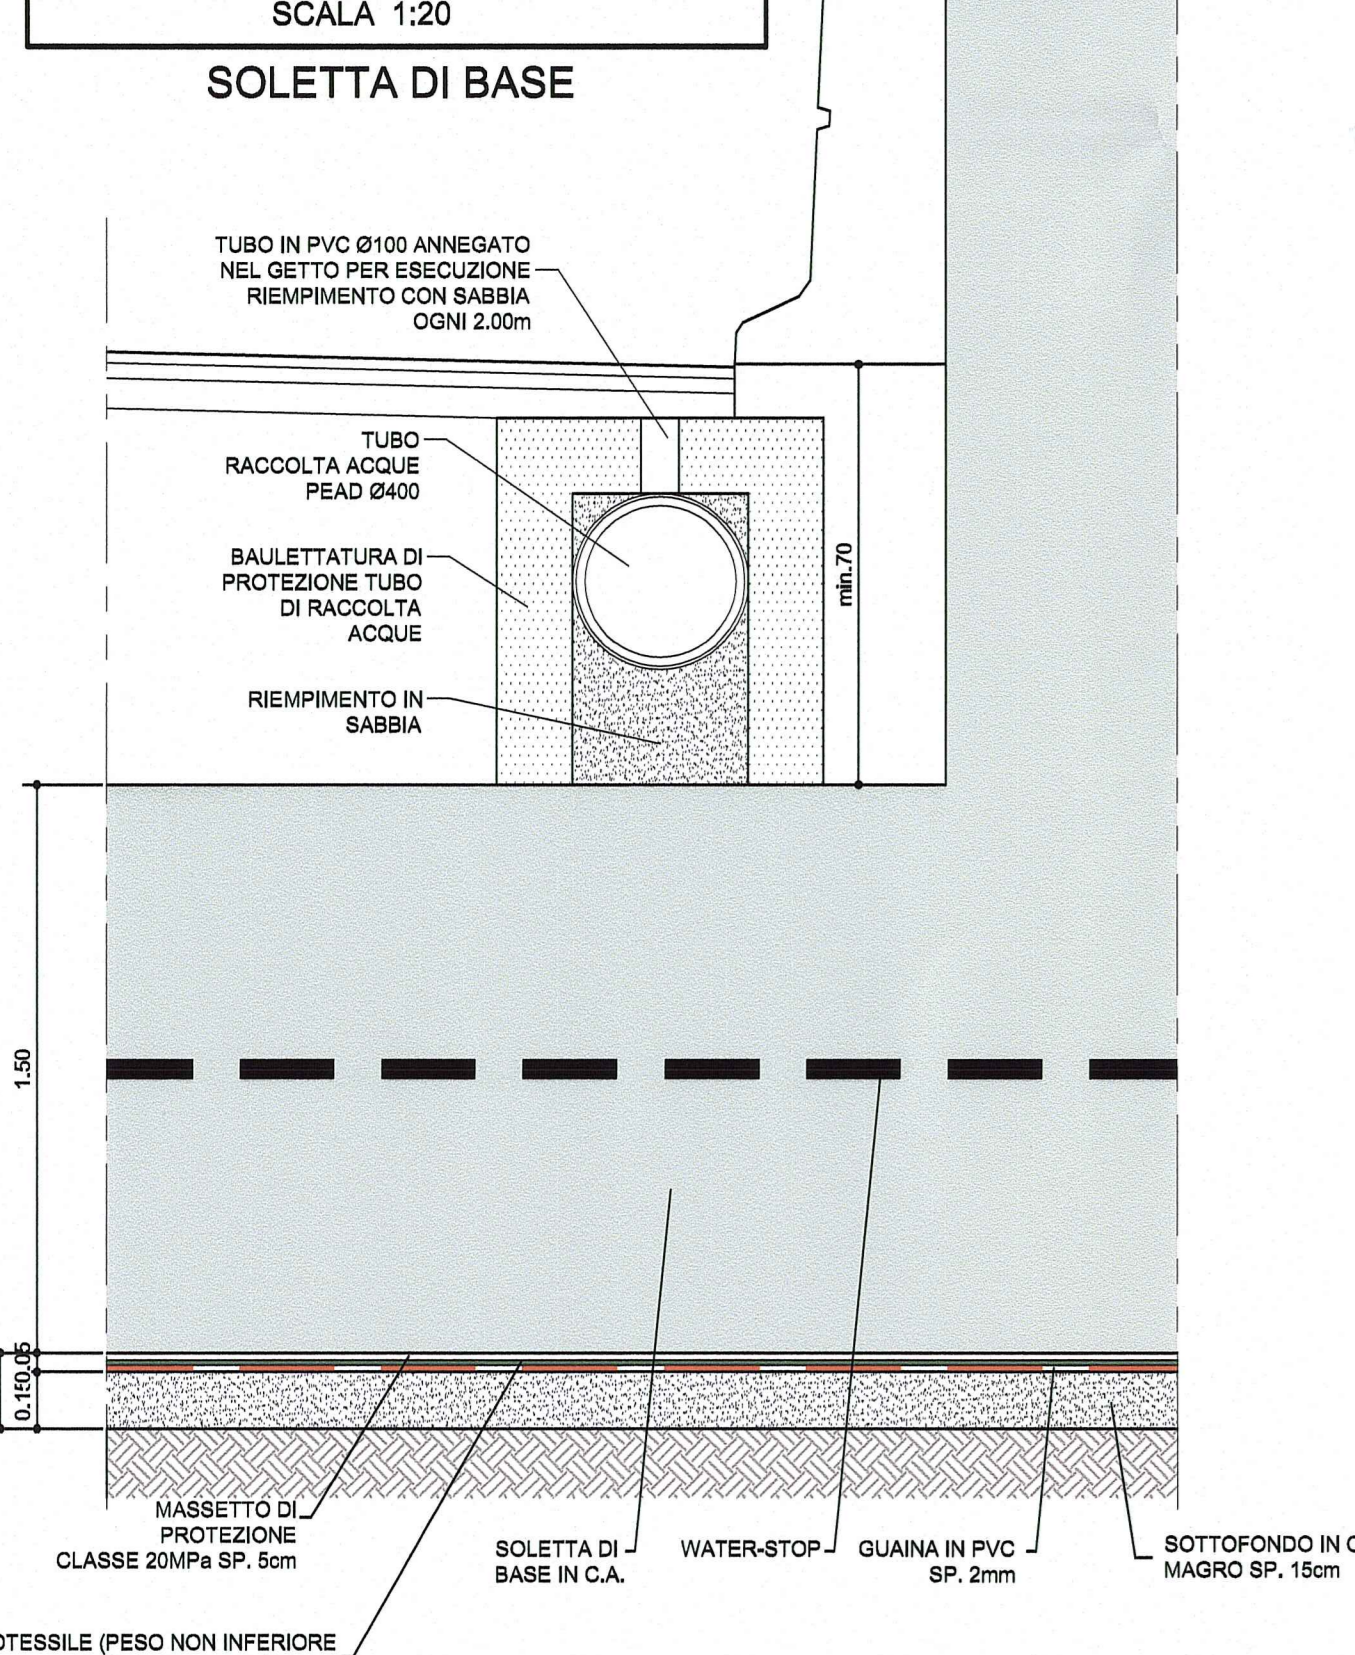

PARTICOLARE "D"
SCALA 1:20

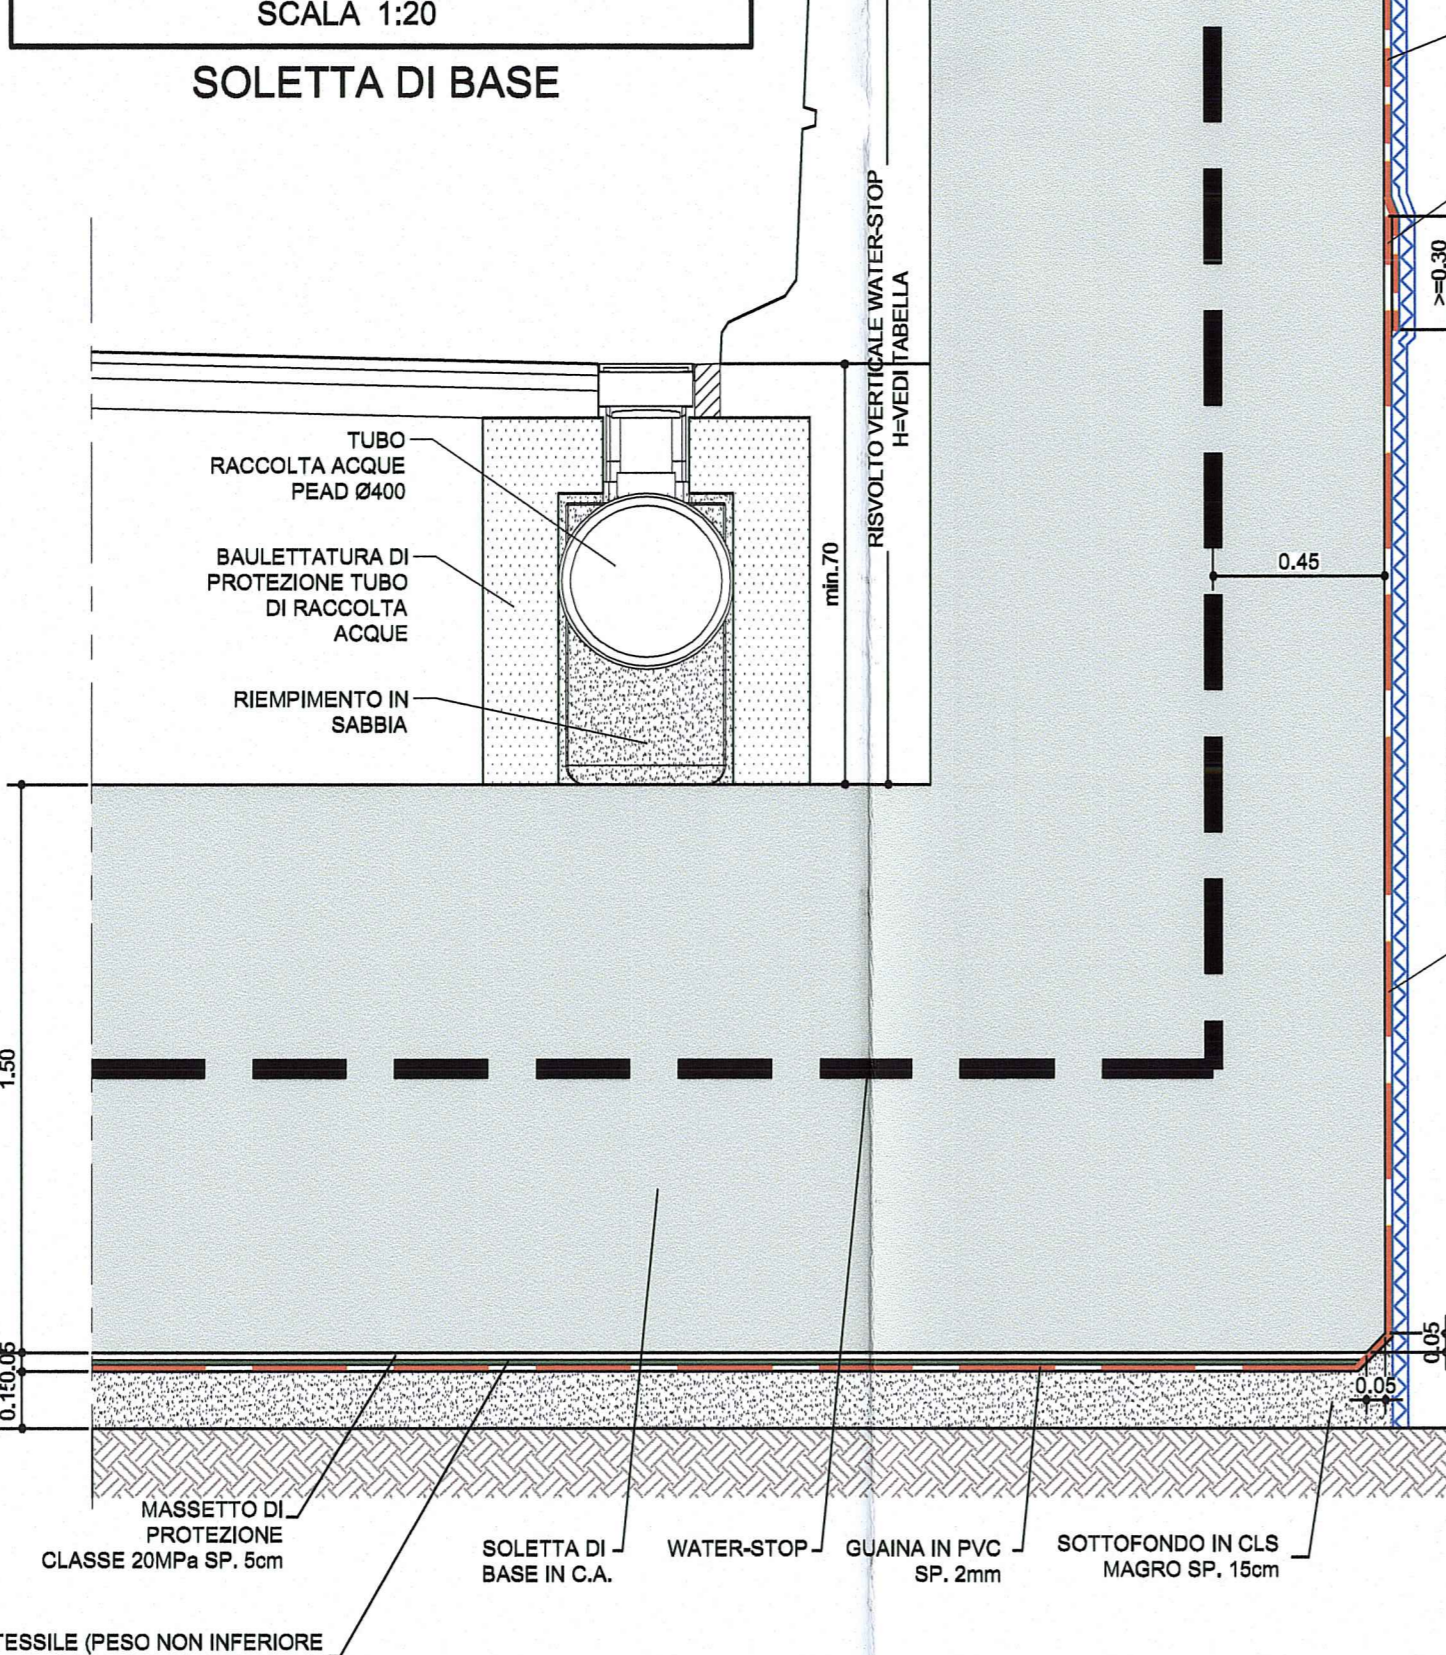

ARMATURA BAULETTATURA DI PROTEZIONE TUBO RACCOLTA ACQUE



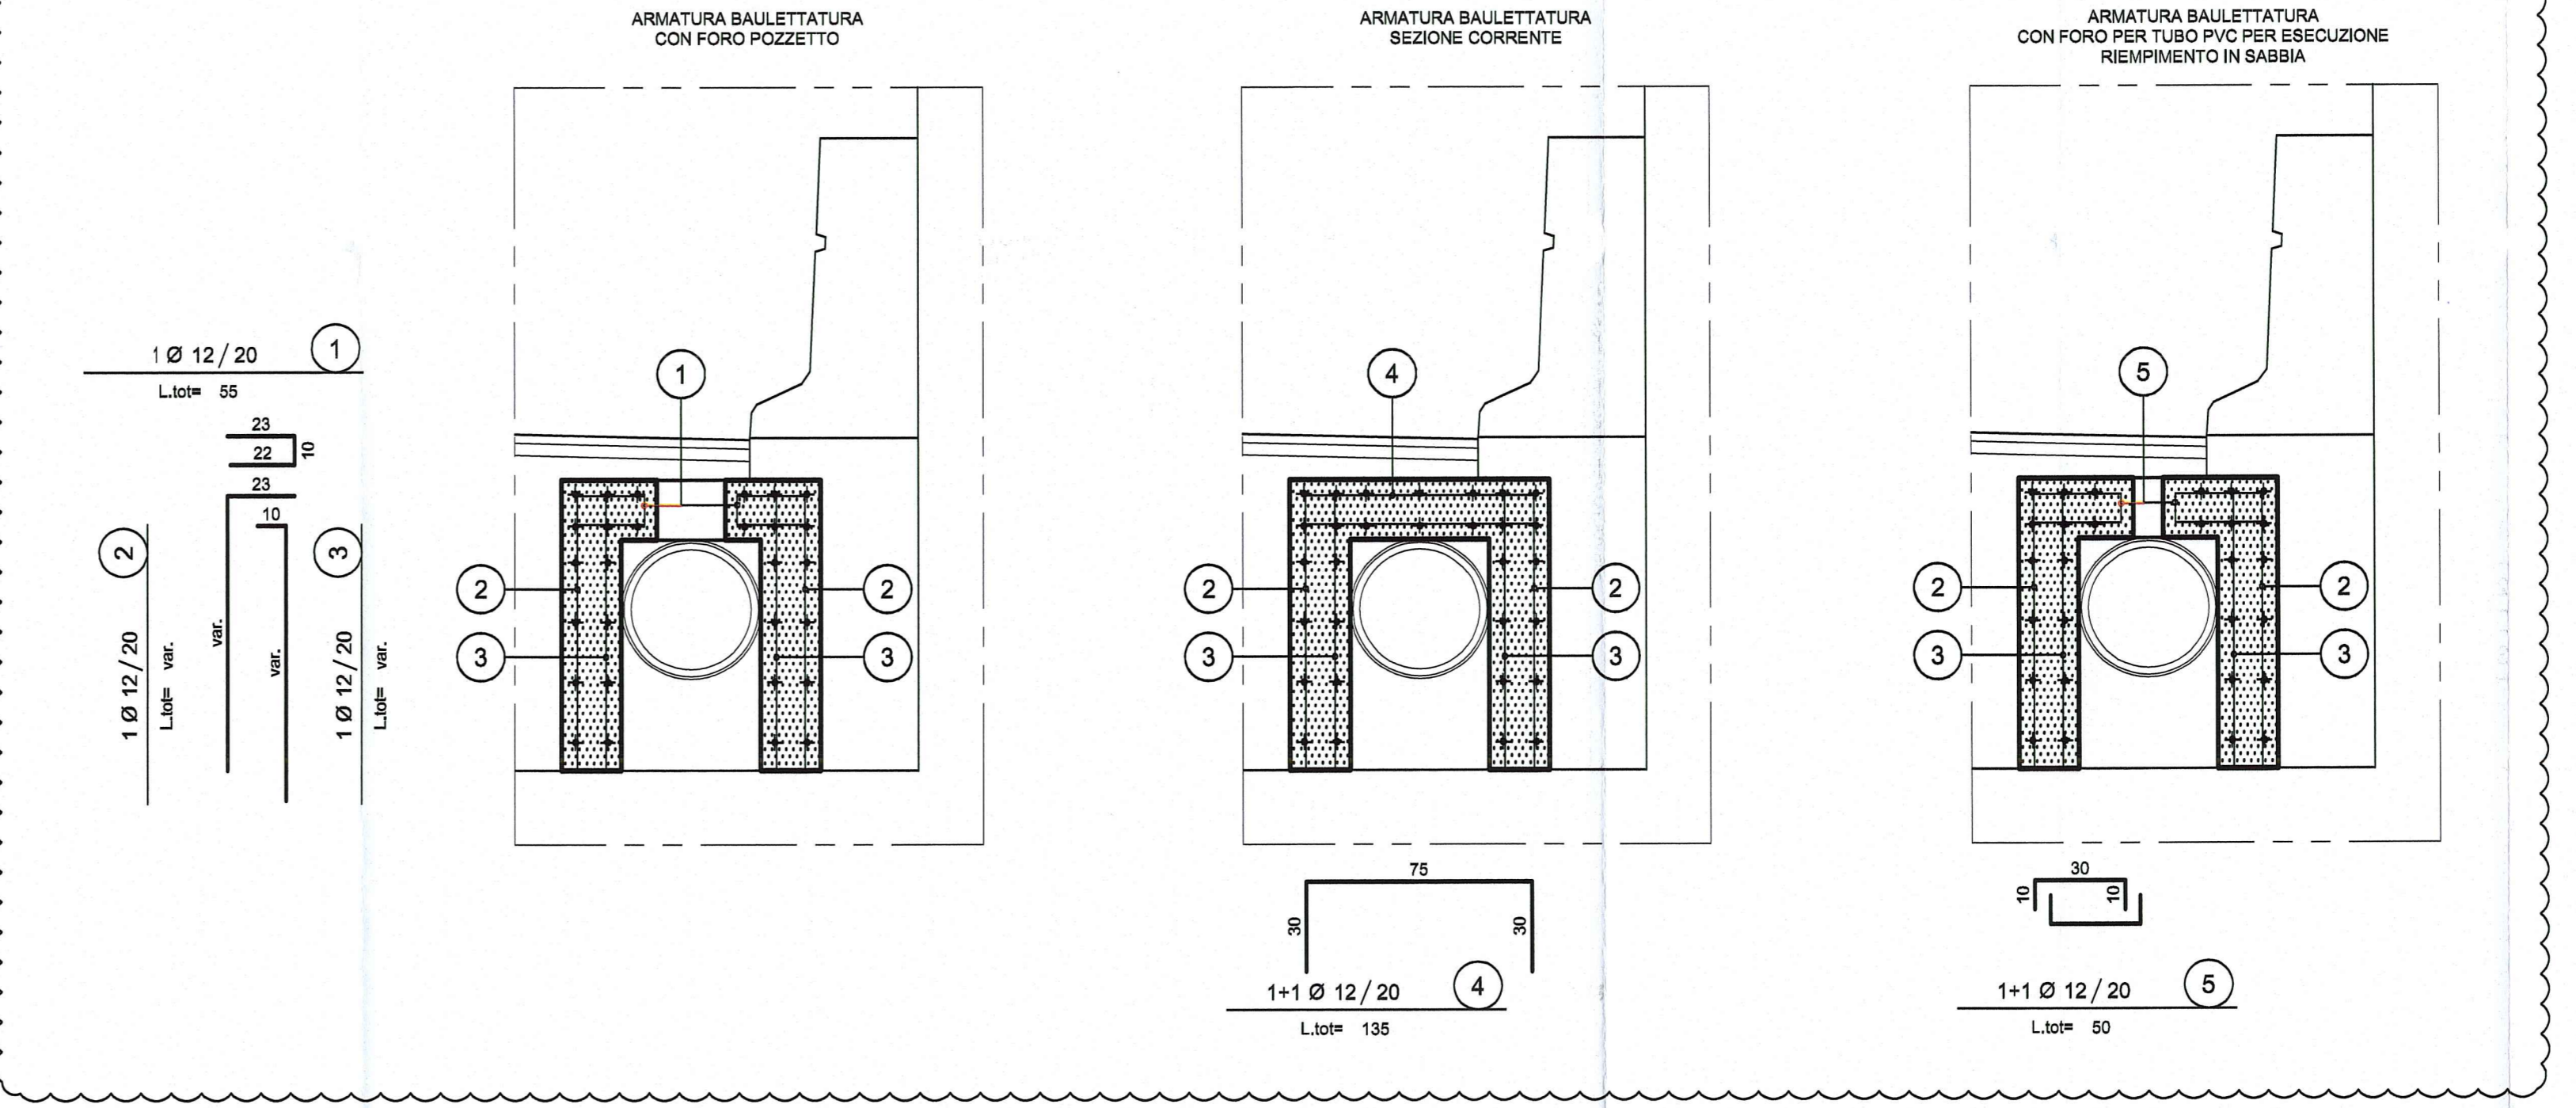


TABELLA RISVOLTO WATER-STOP	
N. CONCIO	H - ALTEZZA RISVOLTO (m)
1-2-3-4	3.00
5-6-7-8-9-10	4.00

PARTICOLARE "E"
SCALA 1:20

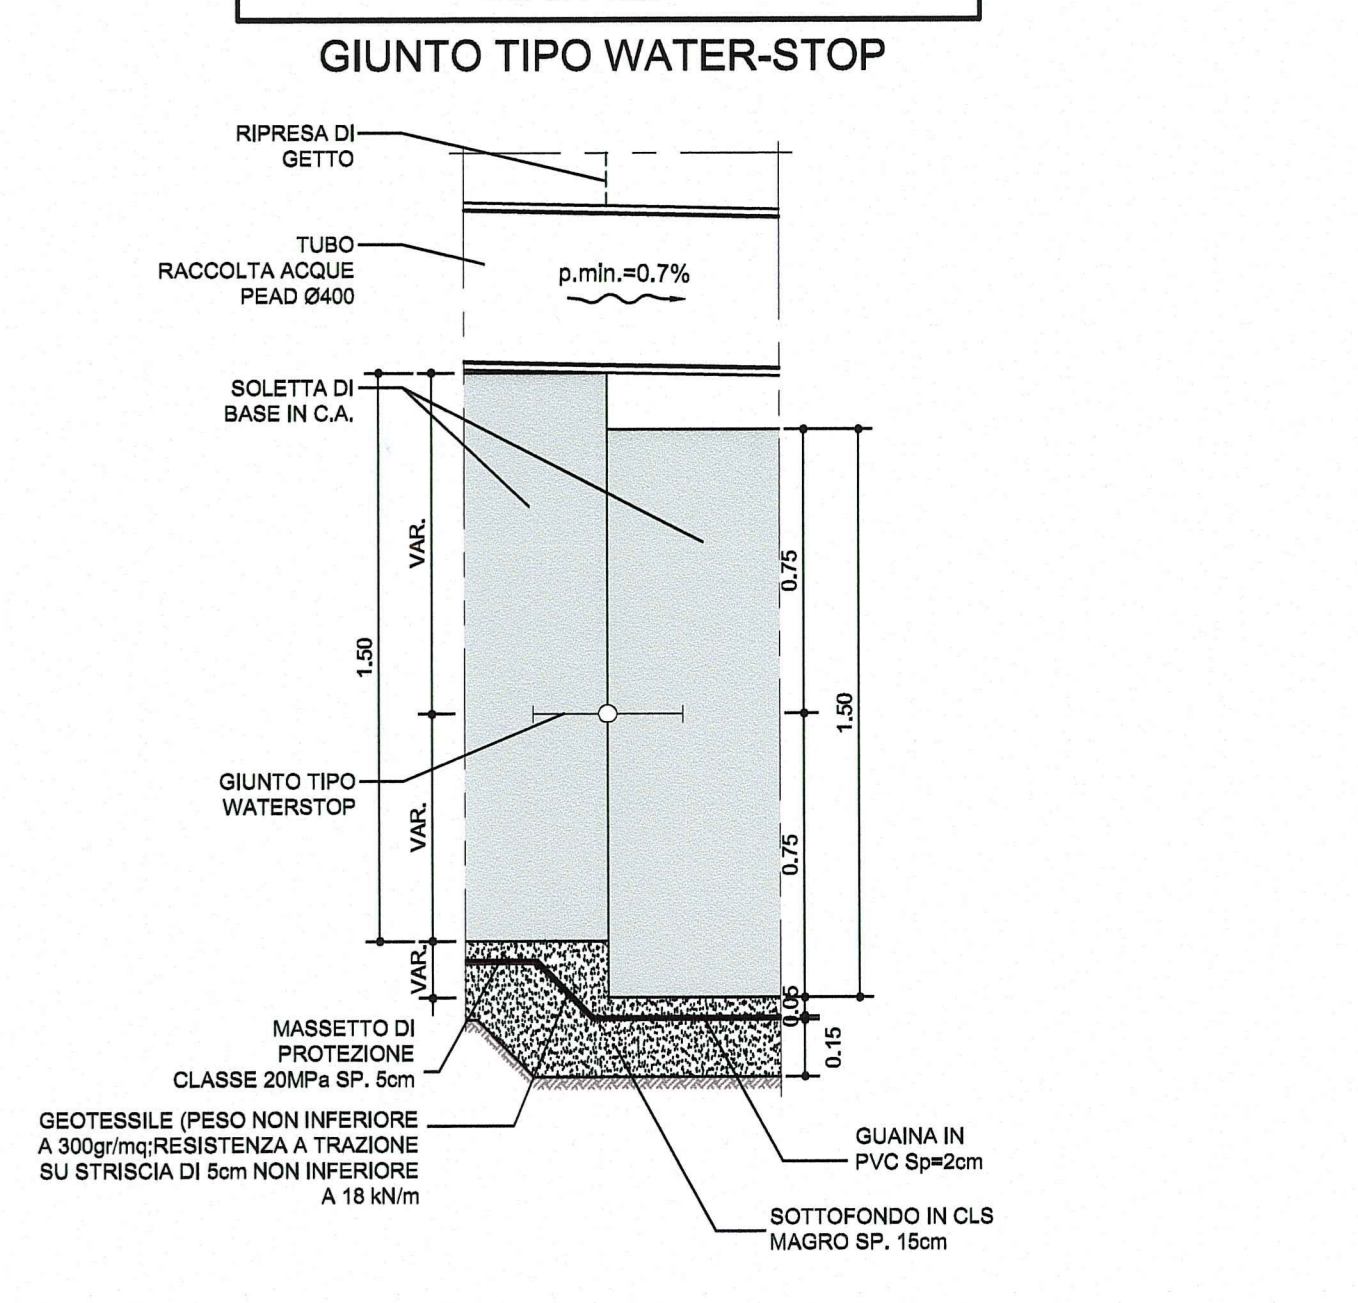


SEZIONE TRASVERSALE
SCALA 1:100

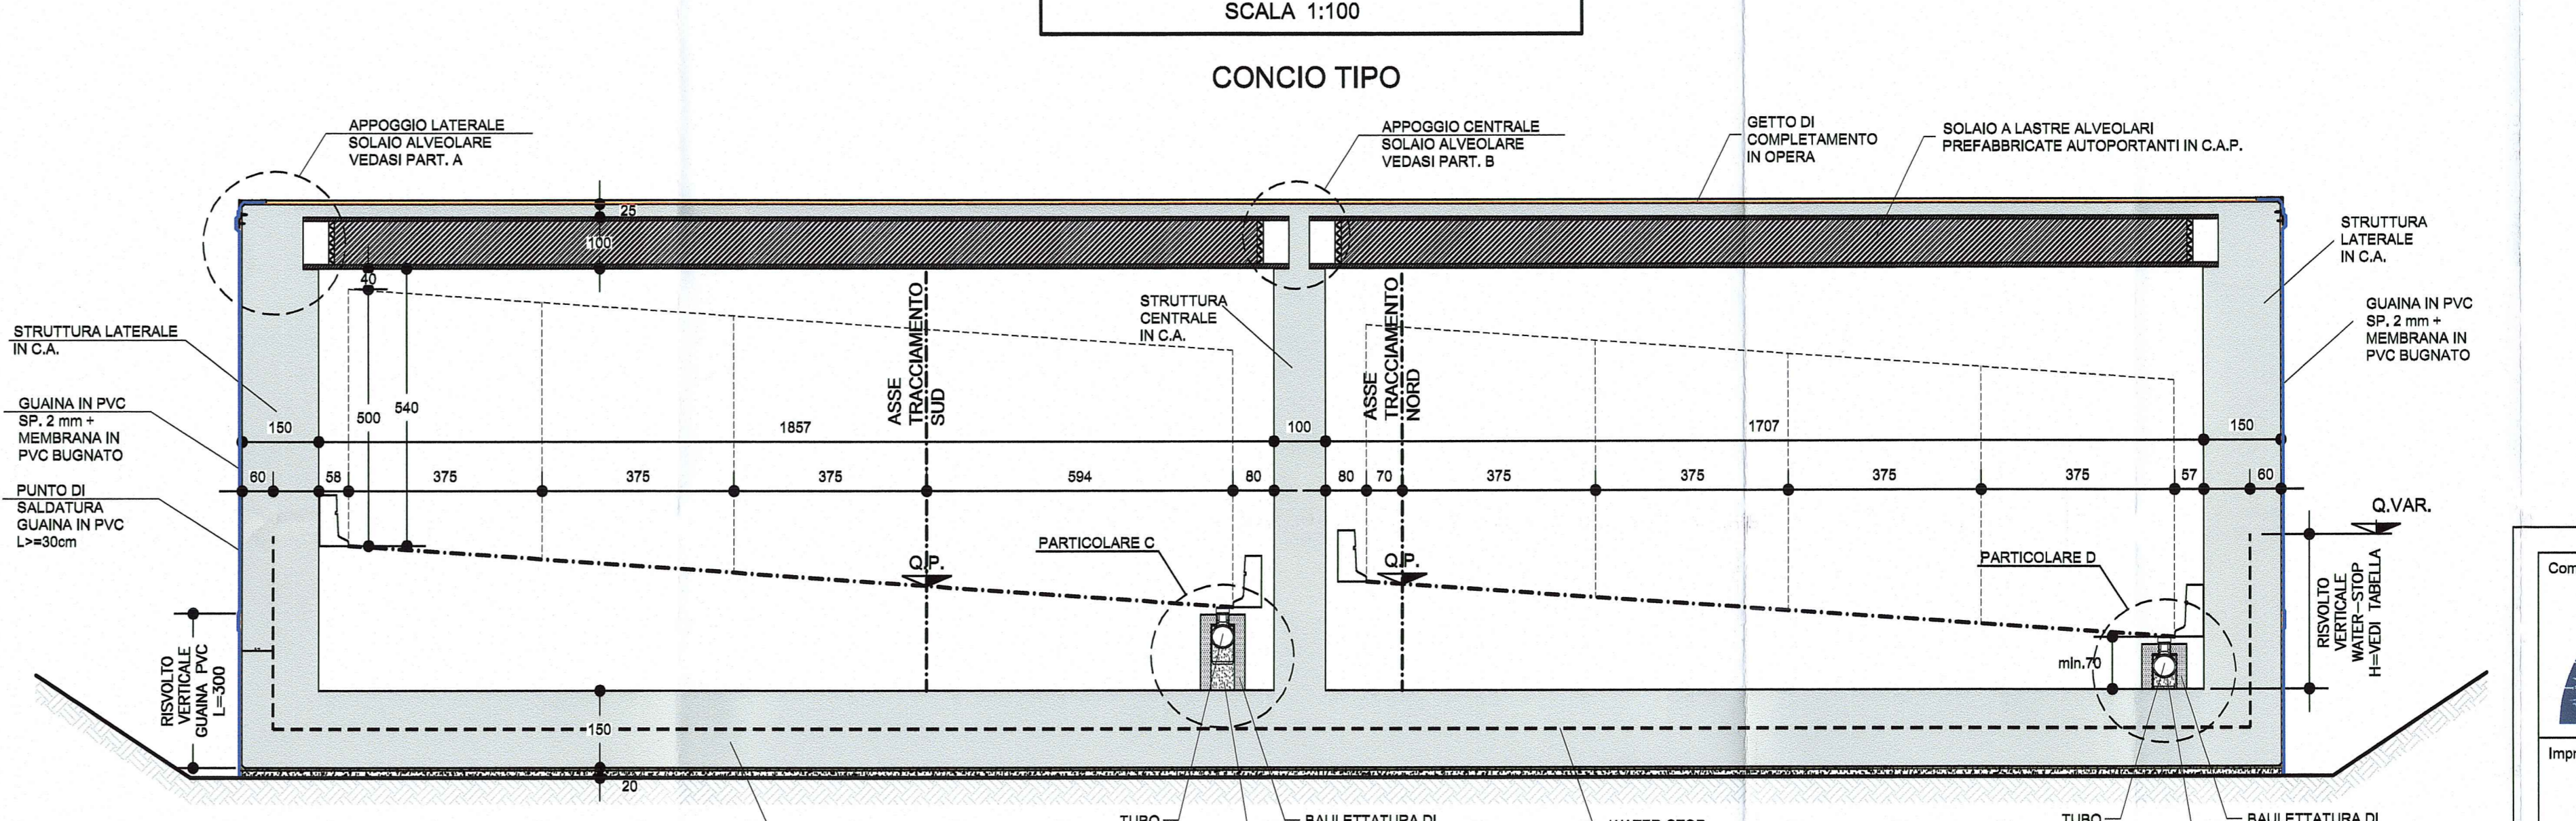

NOTA BENE
- PER LE CARATTERISTICHE DEI MATERIALI STRUTTURALI SI RIMANDA ALL'ELABORATO SPECIFICO: RAA1ERAPGA01GSP001


DESCRIZIONE DELLA MODIFICA
PARTICOLARI C, D, F

POZZETTO
SCALA 1:10

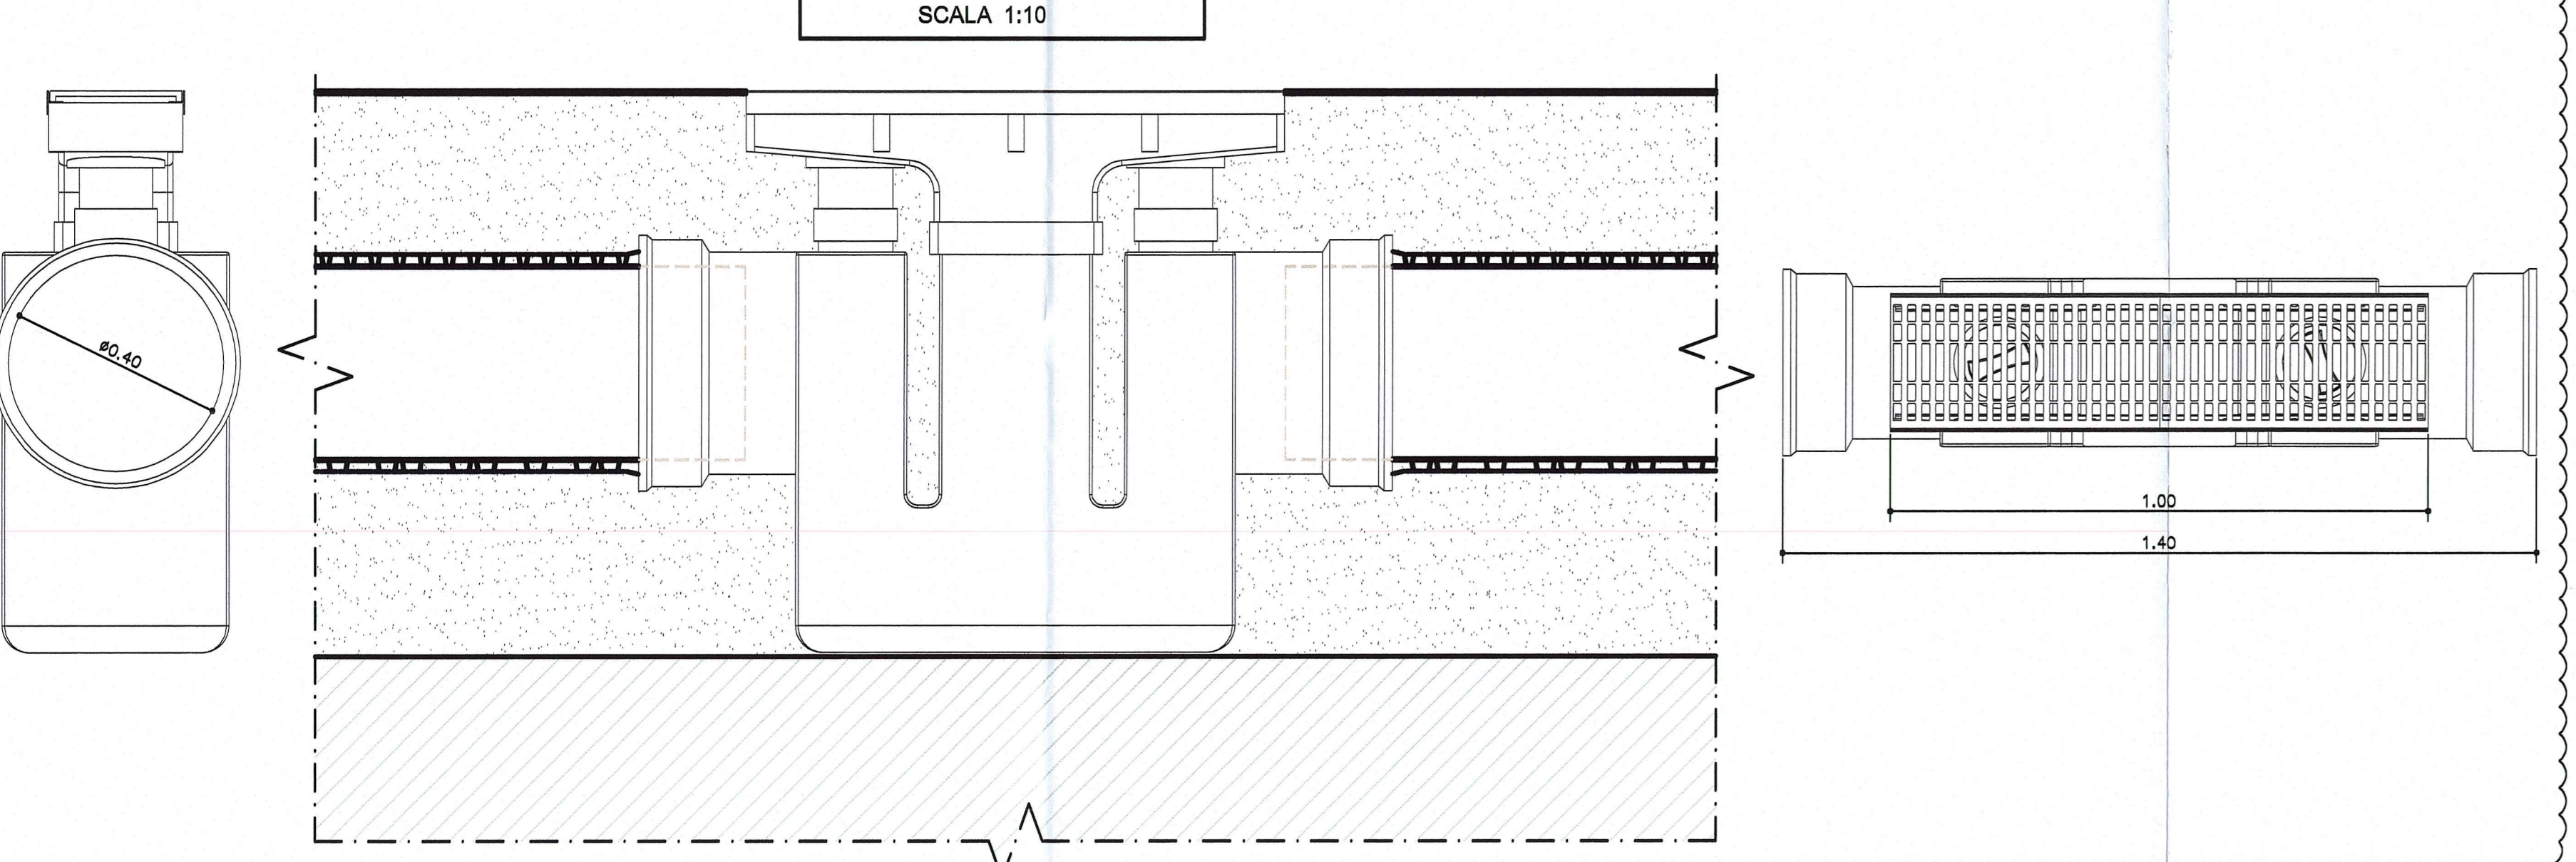

PROFILO LONGITUDINALE
SCALA 1:200

ASSE SUD E NORD

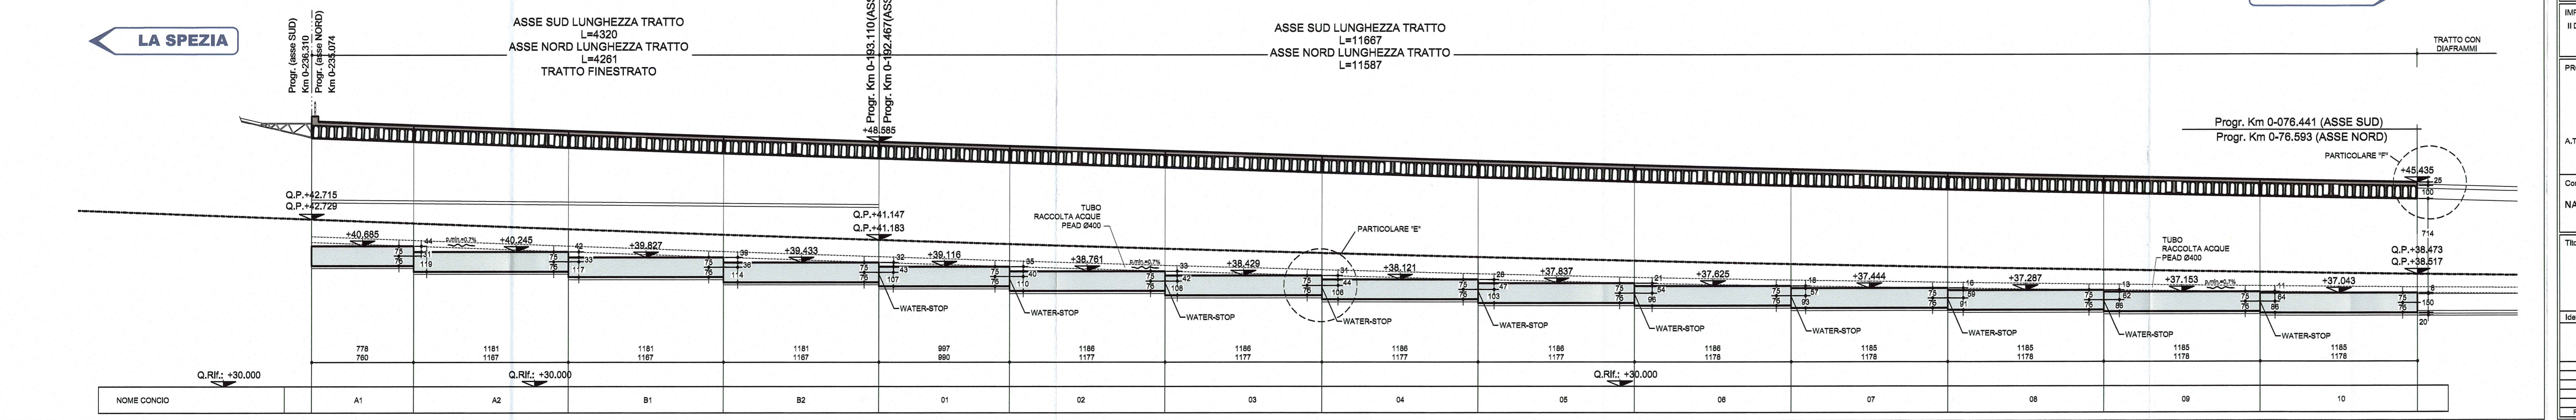

Autocomionale della CISA S.p.A.
Via Camborio 26/A - Frazione Ponte Taro - 43015 NOCETO (PR)

PIZZAROTTI
FONDATA NEL 1910

PROGETTO ESECUTIVO

Autosstrada della CISA A15
RACCORDO AUTOSTRADALE A15/A22
CORRIDOIO PLURIMODALE TIRENO-BRENNERO
RACCORDO AUTOSTRADALE FRA L' AUTOSTRADA DELLA CISA-FONTEVIVO (PR) E L' AUTOSTRADA DEL BRENNERO-NOGARELE ROCCA (VR). I LOTTO.

C.U.P. G6180400060008 C.I.G. 307068161E

PROGETTAZIONE DI: PIZZAROTTI
PROGETTO: GIOVANNA CASSANI
CONSULENZA SPECIALE E ORE DI: PIZZAROTTI
TRATTO ELABORATO: Asse principale Galleria scolare A1
DATA: 18/03/2014