


SEZIONE A-A

SCALA 1:50

CONCIO 1 - 4

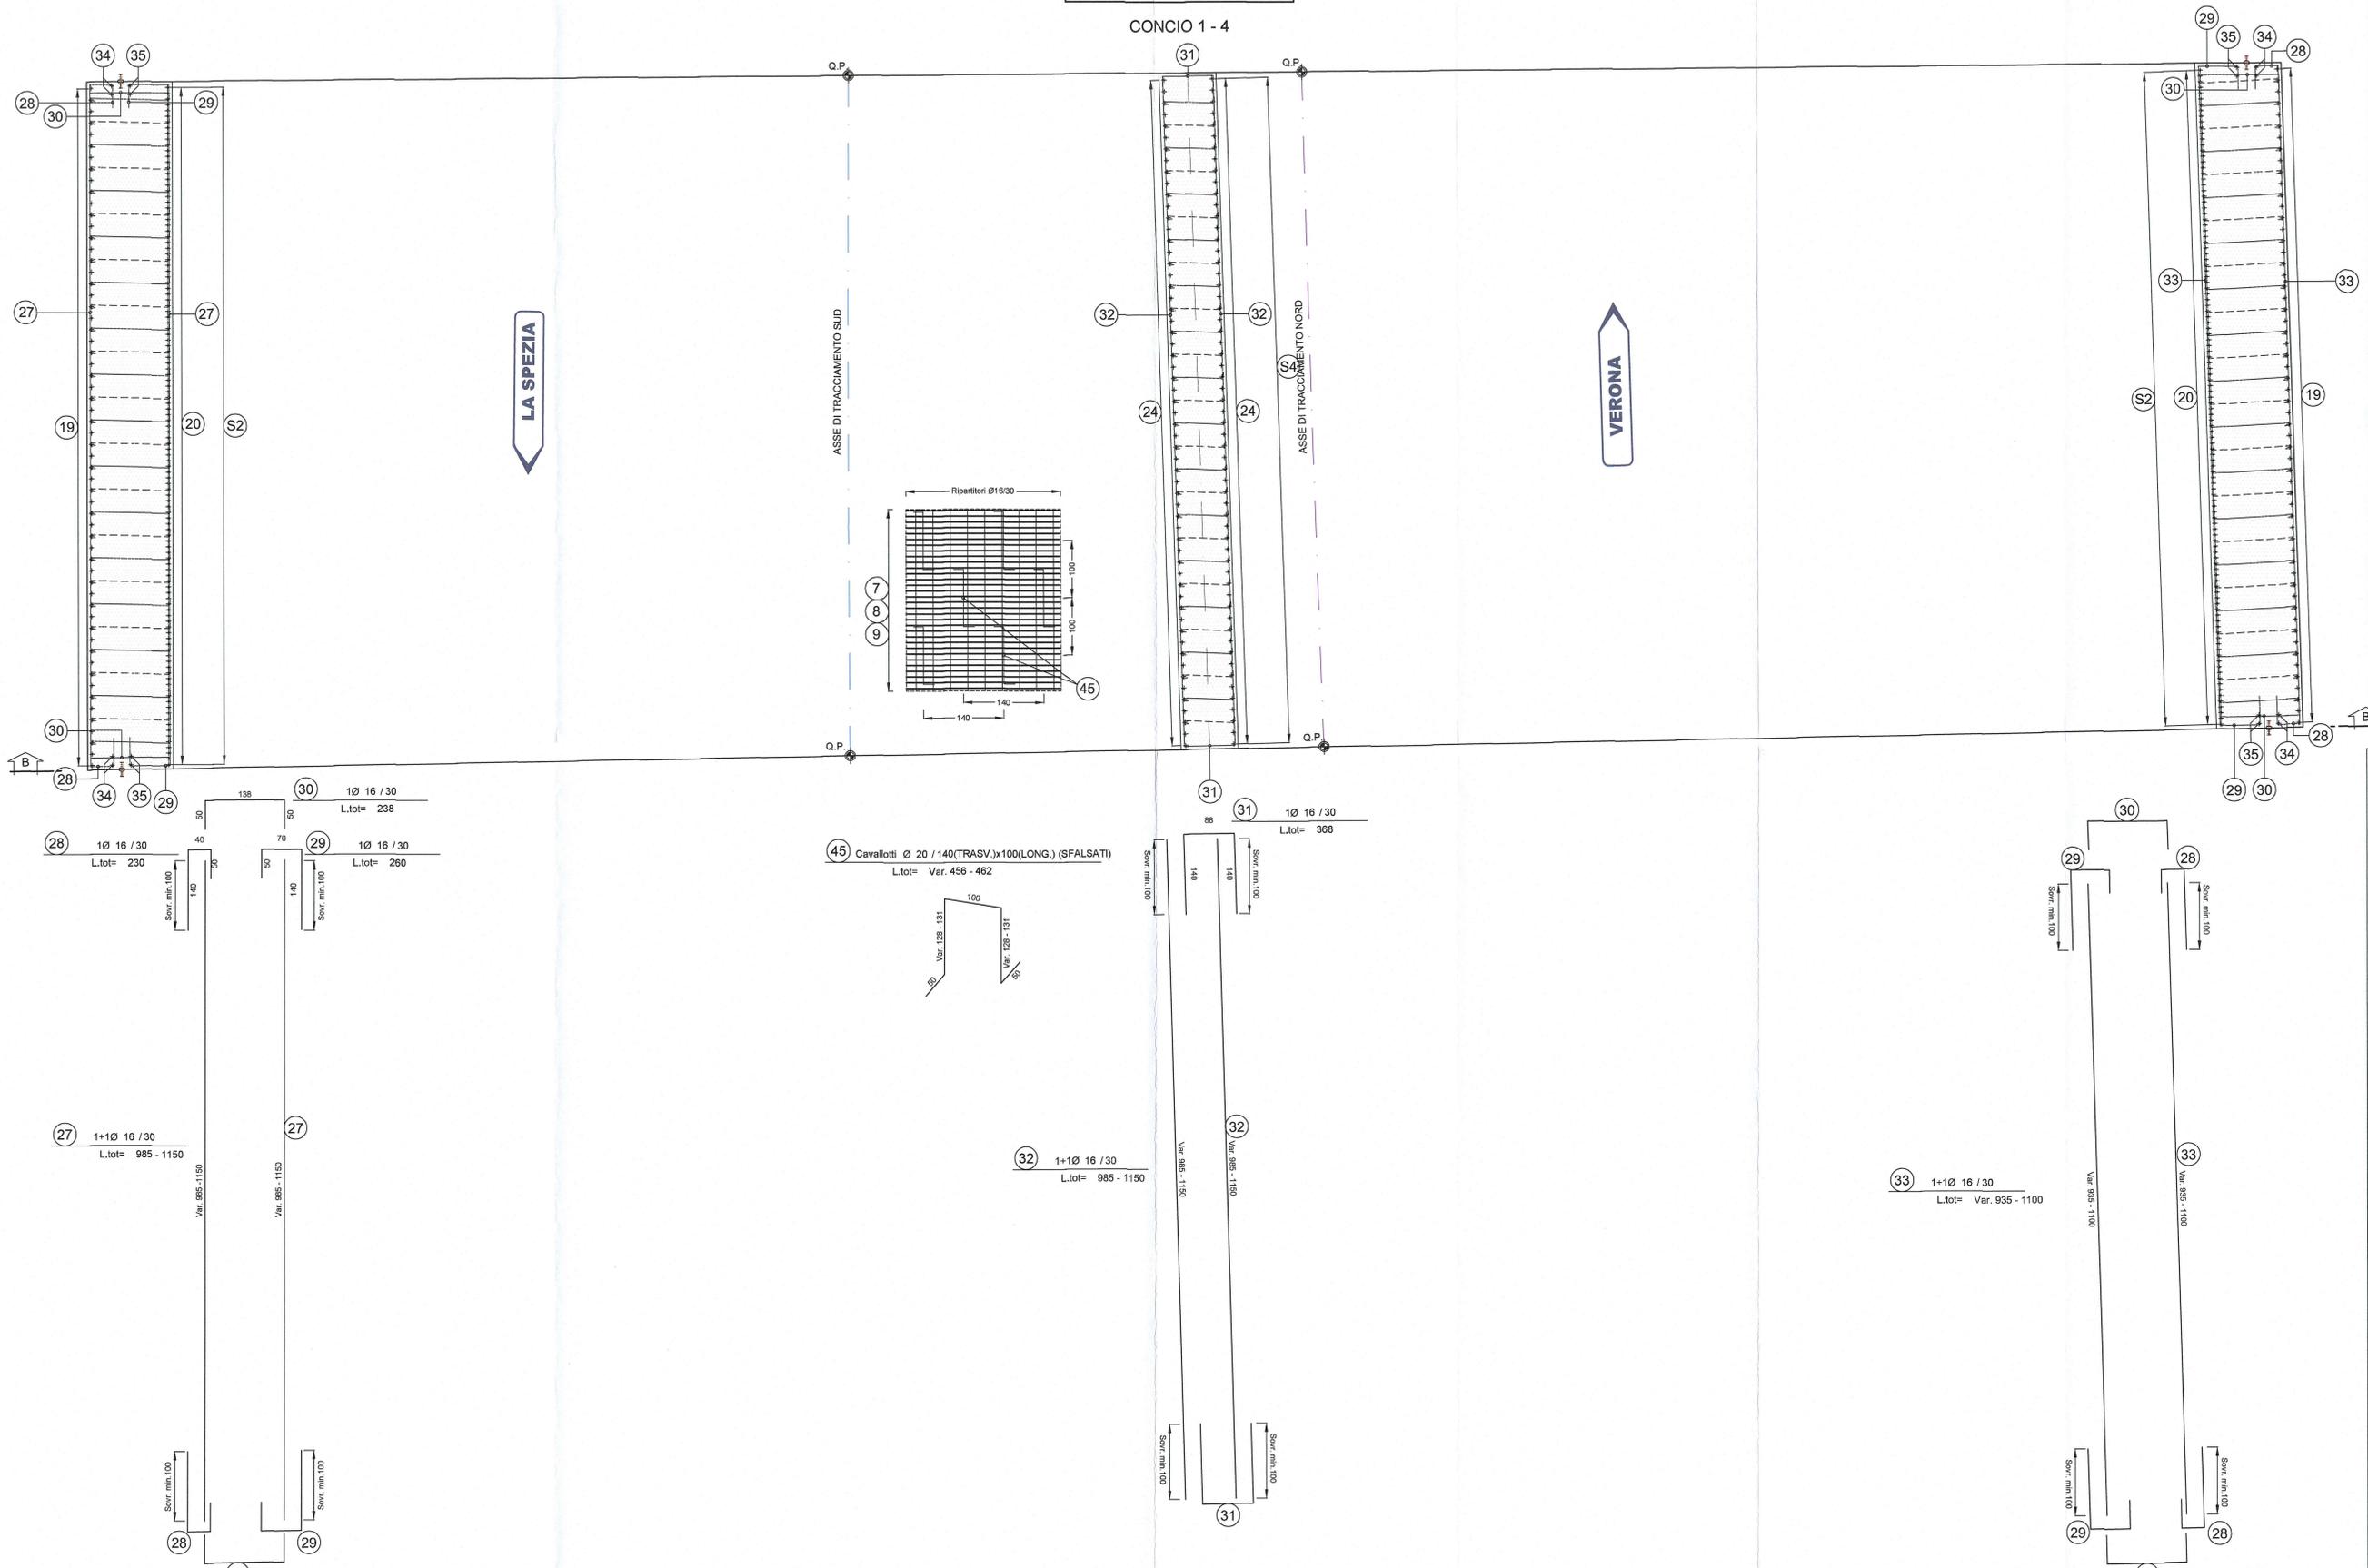

NOTA BENE

- PER I DETTAGLI DELL'IMPERMEABILIZZAZIONE  
VEDI ELABORATO SPECIFICO:  
RAAA1ERAPGA01SPC001

- PER LE CARATTERISTICHE DEI MATERIALI  
STRUTTURALI SI RIMANDA ALL'ELABORATO SPECIFICO:  
RAAA1ERAPGA01GSP001

Committente:  <b>AUTOCAMIONALE DELLA CISA S.p.A.</b> Via Combara 26/A - Frazione Ponte Taro - 43015 NOCETO (PR)																									
Impresa Esecutrice:  <b>PIZZAROTTI</b> FONDATA NEL 1910																									
AUTOSTRADA DELLA CISA A15 RACCORDO AUTOSTRADALE A15/A22 CORRIDOIO PLURIMODALE TIRRENO-BRENNERO RACCORDO AUTOSTRADALE FRA L' AUTOSTRADA DELLA CISA-FONTEVIVO (PR) E L' AUTOSTRADA DEL BRENNERO-NOGAROLE ROCCA (VR). I LOTTO. C.U.P. G61B04000060008 C.I.G. 307068161E																									
<b>PROGETTO ESECUTIVO</b>																									
AUTOCAMIONALE DELLA CISA S.p.A. Il Direttore T.I.R.E.:  Il Responsabile del Procedimento:  Il Presidente: 																									
IMPRESA PIZZAROTTI & C. S.p.A. Il Direttore Tecnico: 	Il Geologo: NA																								
PROGETTAZIONE DI:  <b>PIZZAROTTI</b> FONDATA NEL 1910	Il Progettista: Dott. Ing. Giovanna Cassani ORDINE INGEGNERI DI MILANO Ordine degli Ingegneri della Provincia di Milano n.20999 																								
A.T.I.:  <b>idroesse engineering</b>  <b>ROCKSOIL</b>  <b>VIA</b> MANIFATTURA MANIFATTURA	Coordinatore per la Sicurezza in fase di Progettazione: Ing. Giovanni Maria Cepparotti Ordine degli Ingegneri della Provincia di Viterbo n. 392																								
Consulenza specialistica e cura di: NA	Progettista Responsabile delle Prestazioni Specialistiche: Impresa Pizzarotti & C. S.p.A. Ing. Pietro Mazzoli Ordine degli Ingegneri della Provincia di Parma n.821 																								
Titolo Elaborato: <table border="1" style="width: 100%;"> <tr> <td style="text-align: center;"> <b>Asse principale Galleria artificiale A1 Struttura</b> </td> <td style="text-align: right;">                     Data Emissione Progetto: 18/03/2014                 </td> </tr> <tr> <td style="text-align: center;"> <b>Sezione scatolare Conci da 1 a 4 - Armatura - Tav. 1/3</b> </td> <td style="text-align: right;">                     Scala: 1:50                 </td> </tr> </table>		<b>Asse principale Galleria artificiale A1 Struttura</b>	Data Emissione Progetto: 18/03/2014	<b>Sezione scatolare Conci da 1 a 4 - Armatura - Tav. 1/3</b>	Scala: 1:50																				
<b>Asse principale Galleria artificiale A1 Struttura</b>	Data Emissione Progetto: 18/03/2014																								
<b>Sezione scatolare Conci da 1 a 4 - Armatura - Tav. 1/3</b>	Scala: 1:50																								
Identif. Elaborato: <table border="1" style="width: 100%;"> <tr> <td>NRO. EDIZIONE</td> <td>COICE COME</td> <td>LOTTO</td> <td>FASE</td> <td>DATE</td> <td>AMBITO</td> <td>QU. OPERA</td> <td>NRO. OPERA</td> <td>PARTE OPERA</td> <td>TPO. DOC.</td> <td>NRO. PROG. DOC.</td> <td>REVISIONE</td> </tr> <tr> <td>01</td> <td>RAAA</td> <td>1</td> <td>E</td> <td>R</td> <td>AP</td> <td>GA</td> <td>01</td> <td>S</td> <td>AR</td> <td>001</td> <td>A</td> </tr> </table>		NRO. EDIZIONE	COICE COME	LOTTO	FASE	DATE	AMBITO	QU. OPERA	NRO. OPERA	PARTE OPERA	TPO. DOC.	NRO. PROG. DOC.	REVISIONE	01	RAAA	1	E	R	AP	GA	01	S	AR	001	A
NRO. EDIZIONE	COICE COME	LOTTO	FASE	DATE	AMBITO	QU. OPERA	NRO. OPERA	PARTE OPERA	TPO. DOC.	NRO. PROG. DOC.	REVISIONE														
01	RAAA	1	E	R	AP	GA	01	S	AR	001	A														
<table border="1" style="width: 100%;"> <tr> <td style="width: 30%;">A</td> <td style="width: 30%;">27/09/2014</td> <td style="width: 30%;">RIEMMISSIONE PROGETTO ESECUTIVO</td> <td style="width: 10%;">G. MONDIN</td> <td style="width: 10%;">G. CASSANI</td> <td style="width: 10%;">MAZZOLI</td> </tr> <tr> <td>Rev.</td> <td>Data</td> <td>DESCRIZIONE REVISIONE</td> <td>Redatto</td> <td>Controllato</td> <td>Approvato</td> </tr> </table>		A	27/09/2014	RIEMMISSIONE PROGETTO ESECUTIVO	G. MONDIN	G. CASSANI	MAZZOLI	Rev.	Data	DESCRIZIONE REVISIONE	Redatto	Controllato	Approvato												
A	27/09/2014	RIEMMISSIONE PROGETTO ESECUTIVO	G. MONDIN	G. CASSANI	MAZZOLI																				
Rev.	Data	DESCRIZIONE REVISIONE	Redatto	Controllato	Approvato																				