PARTICOLARE "A"
SCALA 1:20

APPOGGIO LATERALE
SOLAIO ALVEOLARE

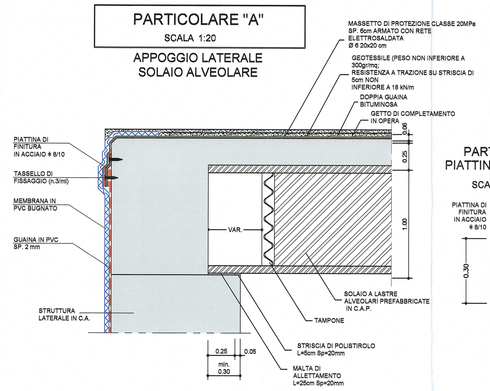

PARTICOLARE PIATTINA DI ACCIAIO
SCALA 1:10

PARTICOLARE "B"
SCALA 1:20

APPOGGIO CENTRALE
SOLAIO ALVEOLARE

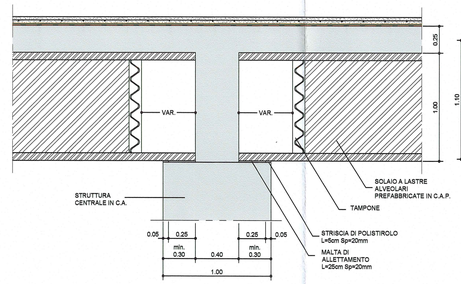

PARTICOLARE "F"
SCALA 1:20

GIUNTO TIPO WATER-STOP

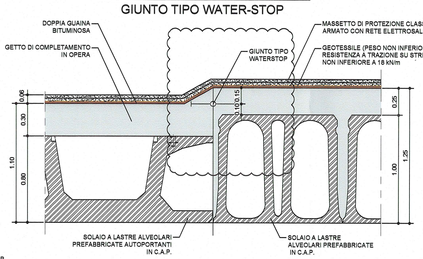

PLANIMETRIA
SCALA 1:1000

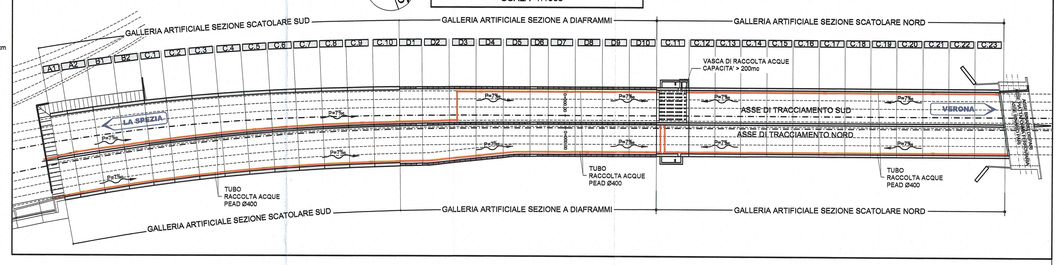

PARTICOLARE "C"
SCALA 1:20

SOLETTA DI BASE

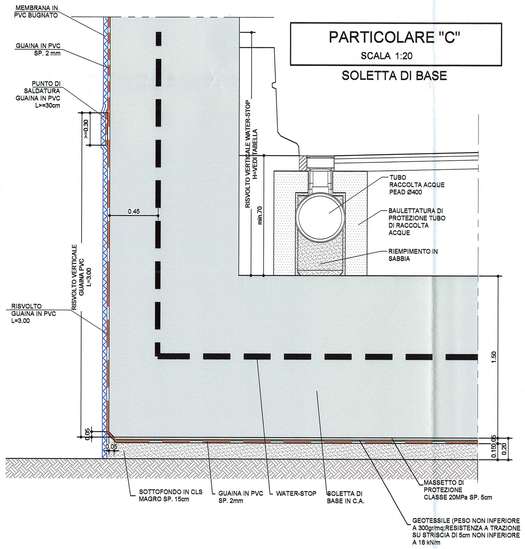

PARTICOLARE "C"
SCALA 1:20

SOLETTA DI BASE

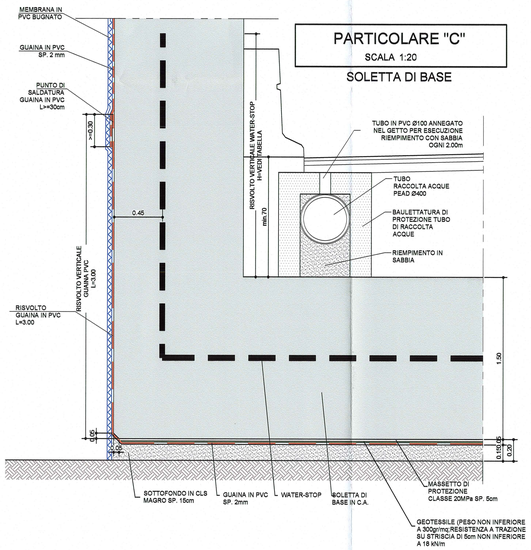

PARTICOLARE "D"
SCALA 1:20

GIUNTO TIPO WATER-STOP

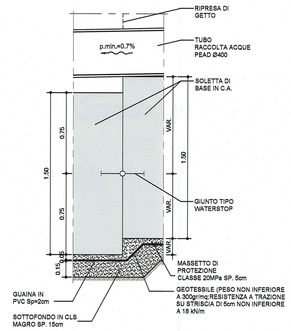

TABELLA RISVOLTO WATER-STOP	
N. CONCIO	H - ALTEZZA RISVOLTO (m)
11-12-13-14-15-16	4.00
17-18-19	2.50
20-21-22-23	1.50

SEZIONE TRASVERSALE
SCALA 1:100

CONCIO TIPO

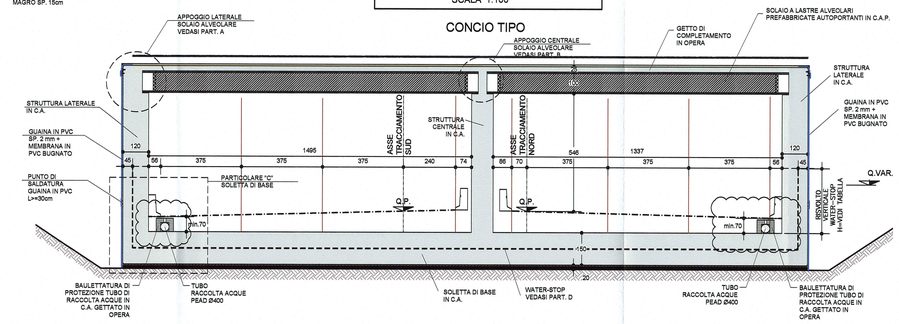

PARTICOLARE "E"
SCALA 1:20

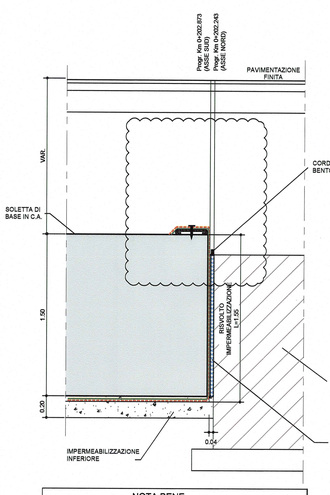

POZZETTO
SCALA 1:10

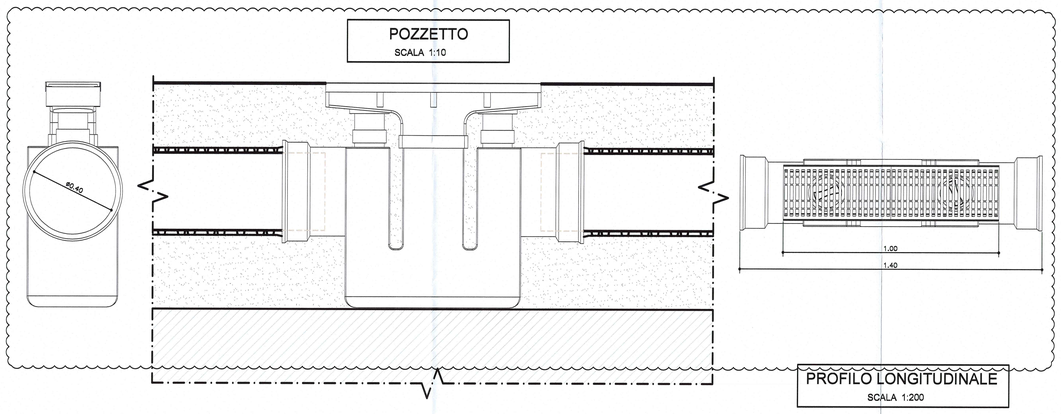

PROFILO LONGITUDINALE
SCALA 1:200

ASSE SUD

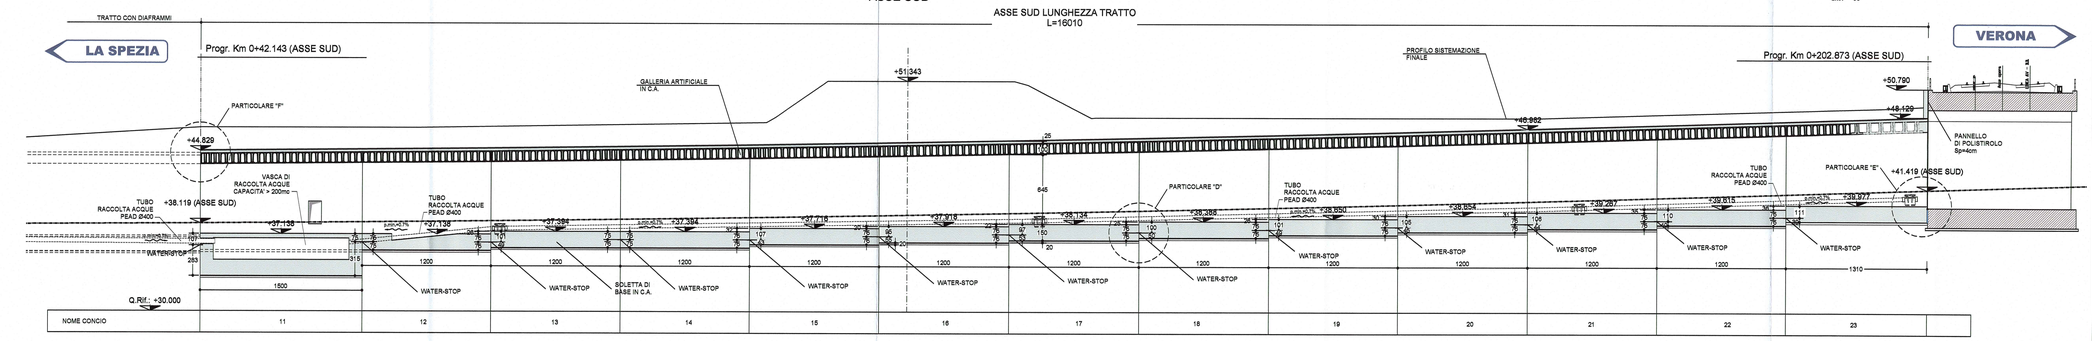

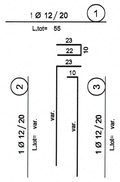

ARMATURA BAULETTATURA CON FORO POZZETTO

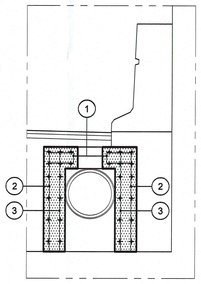

ARMATURA BAULETTATURA SEZIONE CORRENTE

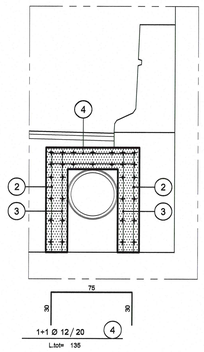

ARMATURA BAULETTATURA CON FORO PER TUBO PVC

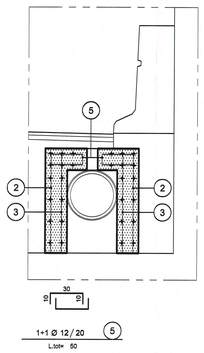

NOTA BENE

- PER LE CARATTERISTICHE DEI MATERIALI STRUTTURALI SI RIMANDA ALL'ELABORATO SPECIFICO: RAAA1ERAPGA01GSP001

DESCRIZIONE DELLA MODIFICA
MODIFICA PARTICOLARE "E" "F" ED IDRAULICA

Committente:
AUTOCAMIONALE DELLA CISA S.P.A.
Via Camboara 26/A - Frazione Ponte Taro - 43015 NOCETO (PR)

Impresa Esecutrice:
PIZZAROTTI FONDATA NEL 1910

AUTOSTRADA DELLA CISA A15
RACCORDO AUTOSTRADALE A15/A22
CORRIDOIO PLURIMODALE TIRRENO-BRENNERO
RACCORDO AUTOSTRADALE FRA L' AUTOSTRADA DELLA CISA-FONTEVIVO (PR) E L' AUTOSTRADA DEL BRENNERO-NOGAROLE ROCCA (VR). 1 LOTTO.

C.U.P. G61B04000060008 | C.I.G. 307068161E

PROGETTO ESECUTIVO

AUTOCAMIONALE DELLA CISA S.p.A.
Il Direttore TIBRE: | Il Responsabile del Procedimento: | Il Presidente:

IMPRESA PIZZAROTTI & C. S.p.A.
Il Direttore Tecnico: *Il Responsabile di Progetto Dott. Ing. Laki Bonfanelli*

Il Geologo: NA

PROGETTAZIONE DI:
PIZZAROTTI FONDATA NEL 1910
A.T.I.: idroesse engineering MANDATARIA | ROCKSOIL MANDANTE | VIA MANDANTE

Il Progettista: Dott. Ing. Giovanna Cassani — GIOVANNA CASSANI ORDINE INGEGNERI DI MILANO N.20997
Ordine degli Ingegneri della Provincia di Milano n.20997

Coordinatore per la Sicurezza in fase di Progettazione: Ing. Giovanni Maria Cepparotti
Ordine degli Ingegneri della Provincia di Viterbo n.392

Consulenza specialistica a cura di: NA

Progettista Responsabile Integrazione Prestazioni Specialistiche: Impresa Pizzarotti & C. S.p.A. — Ing. Pietro Mazzoli
Ing. Pietro Mazzoli — IMPRESA PIZZAROTTI & C. S.p.A. — Ing. PIETRO MAZZOLI
Ordine degli Ingegneri della Provincia di Parma n.1040

Titolo Elaborato:
Asse principale
Galleria artificiale A1
Struttura - Sezione scatolare Conci da 11 a 23
Sistema di impermeabilizzazione e dettagli costruttivi

Data Emissione Progetto: 18/03/2014
Scala: 1:20-1:200

Identif. Elaborato:

N.RO IDENTIFICATIVO	CODICE COMMESSA	LOTTO	FASE	ENTE	AMBITO	CAT. OPERA	N.RO OPERA	PARTE OPERA	TIPO DOC.	N.RO PROGR. DOC.	REVISIONE
	RAAA	1	E	R	AP	GA	01	S	PC	003	C

Rev.	Data	DESCRIZIONE REVISIONE	Redatto	Controllato	Approvato
C	12/12/2014	ISTRUTTORIA A15	G. MONDIN	G. CASSANI	MAZZOLI
B	10/10/2014	Istruttoria RINA prot. n° 730 del 08/08/2014	G. MONDIN	G. CASSANI	MAZZOLI
A	27/06/2014	RIEMISSIONE PROGETTO ESECUTIVO	G. MONDIN	G. CASSANI	MAZZOLI