


PROFILO LONGITUDINALE

SCALA 1:50

CONCIO 12-18
IN ASSE CARR. SUD


← LA SPEZIA

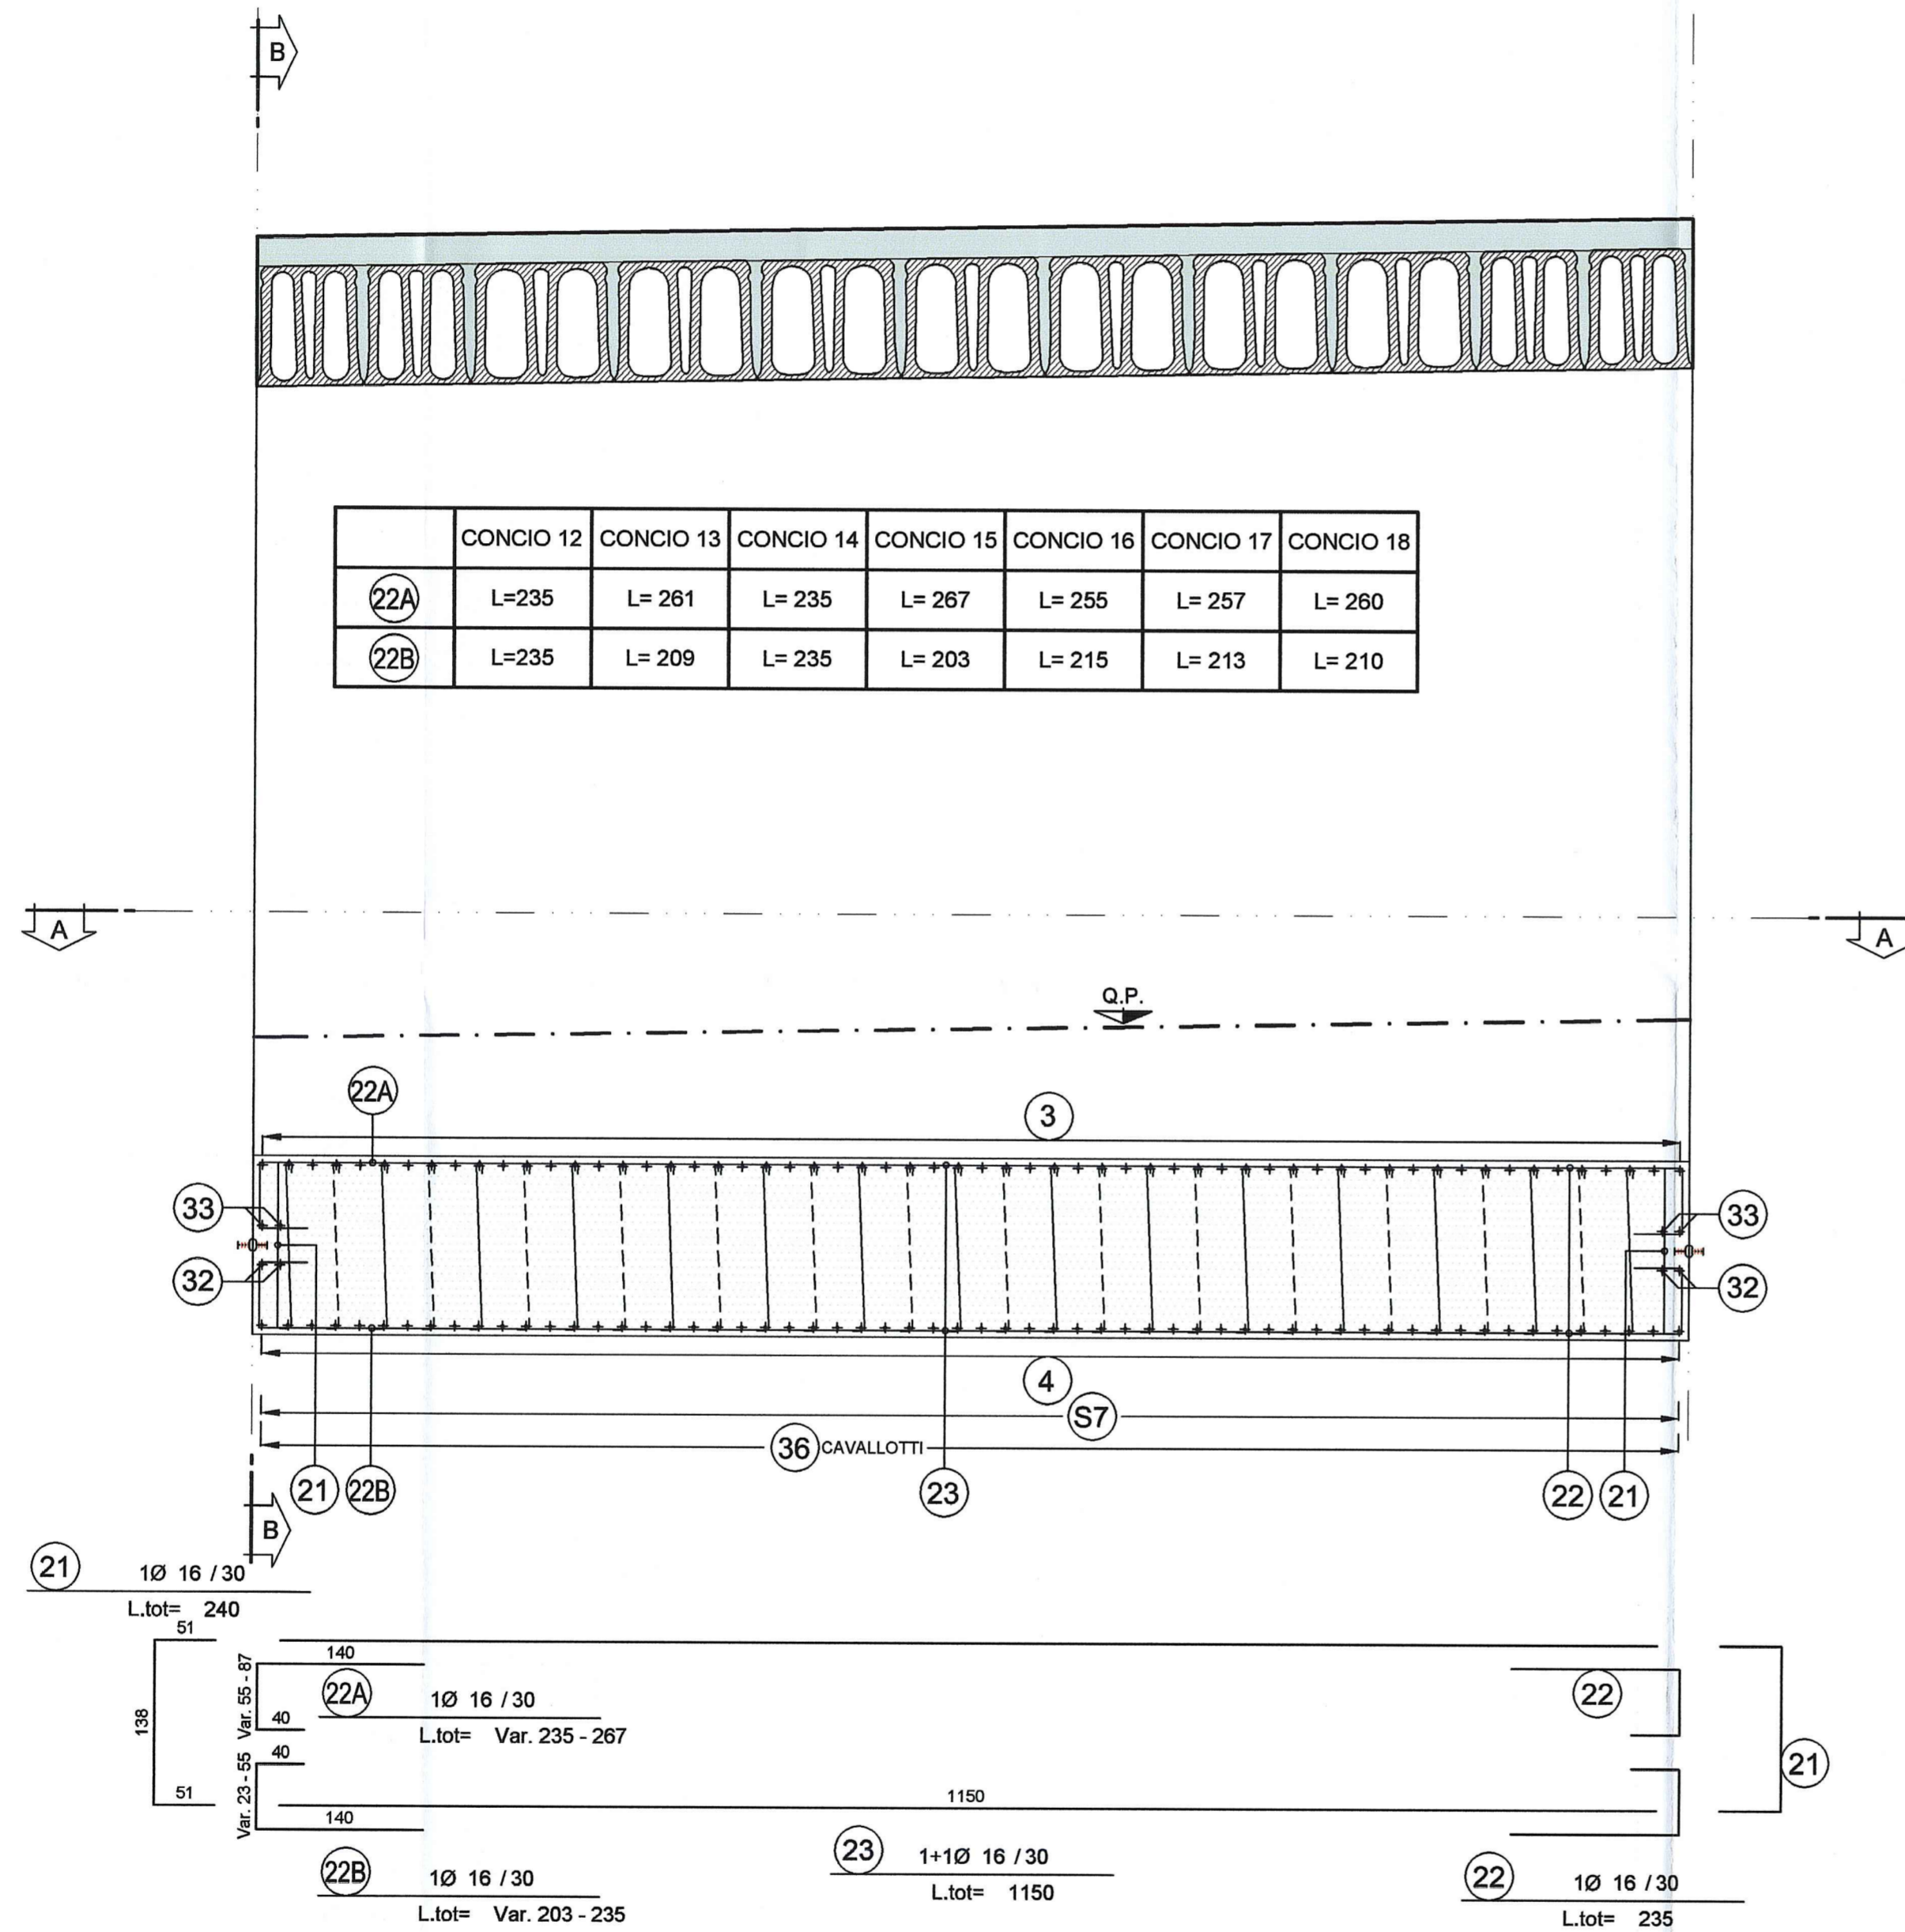

NOTA BENE

- PER I DETTAGLI DELL'IMPERMEABILIZZAZIONE VEDI ELABORATO SPECIFICO: RAAA1ERAPGA01SPC003

- PER LE CARATTERISTICHE DEI MATERIALI STRUTTURALI SI RIMANDA ALL'ELABORATO SPECIFICO: RAAA1ERAPGA01GSP001

Committente:  AUTOCAMIONALE DELLA CISA S.p.A. Via Camboara 26/A - Frazione Ponte Taro - 43015 NOCETO (PR)																									
Impresa Esecutrice:  PIZZAROTTI FONDATA NEL 1910																									
AUTOSTRADA DELLA CISA A15 RACCORDO AUTOSTRADALE A15/A22 CORRIDOIO PLURIMODALE TIRRENO-BRENNERO RACCORDO AUTOSTRADALE FRA L' AUTOSTRADA DELLA CISA-FONTEVIVO (PR) E L' AUTOSTRADA DEL BRENNERO-NOGAROLE ROCCA (VR), I LOTTO. C.U.P. G61B04000060008 C.I.G. 307068161E																									
PROGETTO ESECUTIVO																									
AUTOCAMIONALE DELLA CISA S.p.A. Il Direttore TIRRE: _____ Il Responsabile CAL/Proseidimento: _____ Il Presidente: _____																									
IMPRESA PIZZAROTTI & C. S.p.A. Il Direttore Tecnico: Il Responsabile di Progetto Dot. Ing. Luca Bonanelli	Il Geologo: NA																								
PROGETTAZIONE DI:  PIZZAROTTI FONDATA NEL 1910	Il Progettista: GIOVANNA CASSANI Dott. Ing. Giovanna Cassani ORDINE INGEGNERI DI MILANO Ordine degli Ingegneri della Provincia di Milano n. 2095																								
A.T.I.:  idroesse engineering  ROCKSOIL S.p.A.  VIA S.p.A.	Coordinatore per la Sicurezza in fase di Progettazione: Ing. Giovanni Maria Cepparotti Ordine degli Ingegneri della Provincia di Viterbo n. 392																								
Consulenza specialistica a cura di: NA	Progettista Responsabile Integrazione Prestazioni Specialistiche: Ing. Pietro Mazzoli IMPRESA PIZZAROTTI Ordine degli Ingegneri della Provincia di Parma n. 521																								
Titolo Elaborato: Asse principale Galleria artificiale A1 Struttura Sezione scatolare Conci da 12 a 18 - Armatura - Tav. 3/4																									
Data Emissione Progetto: 18/03/2014																									
Scala: 1:50																									
Identif. Elaborato:																									
<table border="1"> <thead> <tr> <th>NUM. IDENTIFICATIVO</th> <th>CODICE COMMESSA</th> <th>LOTTO</th> <th>FASE</th> <th>ENTE</th> <th>AMBITO</th> <th>CAT. OPERA</th> <th>NUM. OPERA</th> <th>PARTE OPERA</th> <th>TIPO DOC.</th> <th>NUM. PROG. DOC.</th> <th>REVISIONE</th> </tr> </thead> <tbody> <tr> <td></td> <td>RAAA</td> <td>1</td> <td>E</td> <td>R</td> <td>AP</td> <td>GA</td> <td>01</td> <td>S</td> <td>AR</td> <td>031</td> <td>A</td> </tr> </tbody> </table>		NUM. IDENTIFICATIVO	CODICE COMMESSA	LOTTO	FASE	ENTE	AMBITO	CAT. OPERA	NUM. OPERA	PARTE OPERA	TIPO DOC.	NUM. PROG. DOC.	REVISIONE		RAAA	1	E	R	AP	GA	01	S	AR	031	A
NUM. IDENTIFICATIVO	CODICE COMMESSA	LOTTO	FASE	ENTE	AMBITO	CAT. OPERA	NUM. OPERA	PARTE OPERA	TIPO DOC.	NUM. PROG. DOC.	REVISIONE														
	RAAA	1	E	R	AP	GA	01	S	AR	031	A														
<table border="1"> <thead> <tr> <th>Rev.</th> <th>Data</th> <th>RIEMMISSIONE PROGETTO ESECUTIVO</th> <th>DESCRIZIONE REVISIONE</th> <th>Redatto</th> <th>Controllato</th> <th>Approvato</th> </tr> </thead> <tbody> <tr> <td>A</td> <td>27/08/2014</td> <td></td> <td></td> <td>G. MONDINI</td> <td>G. CASSANI</td> <td>MAZZOLI</td> </tr> </tbody> </table>		Rev.	Data	RIEMMISSIONE PROGETTO ESECUTIVO	DESCRIZIONE REVISIONE	Redatto	Controllato	Approvato	A	27/08/2014			G. MONDINI	G. CASSANI	MAZZOLI										
Rev.	Data	RIEMMISSIONE PROGETTO ESECUTIVO	DESCRIZIONE REVISIONE	Redatto	Controllato	Approvato																			
A	27/08/2014			G. MONDINI	G. CASSANI	MAZZOLI																			