
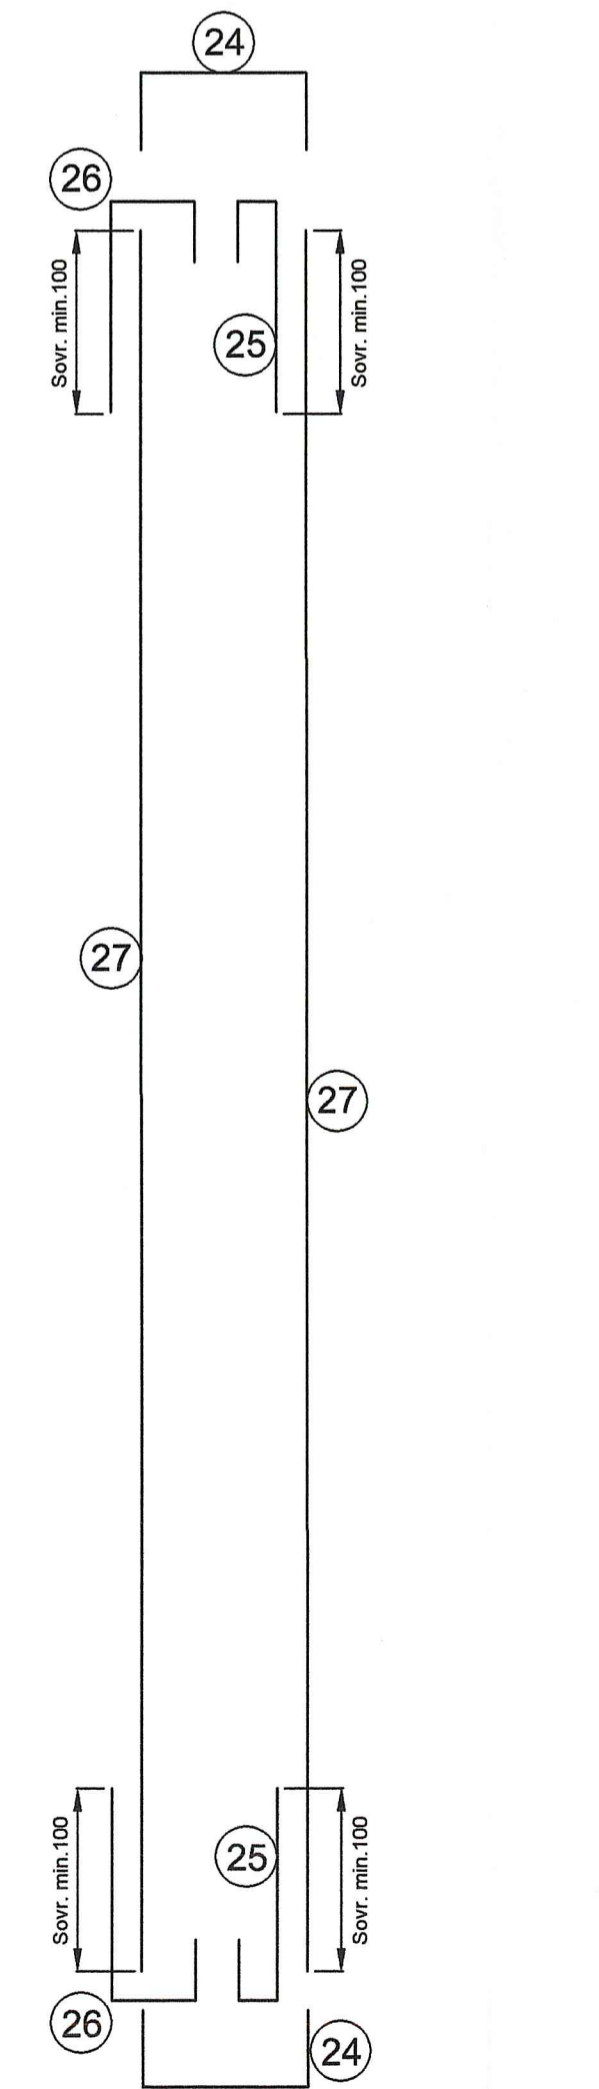
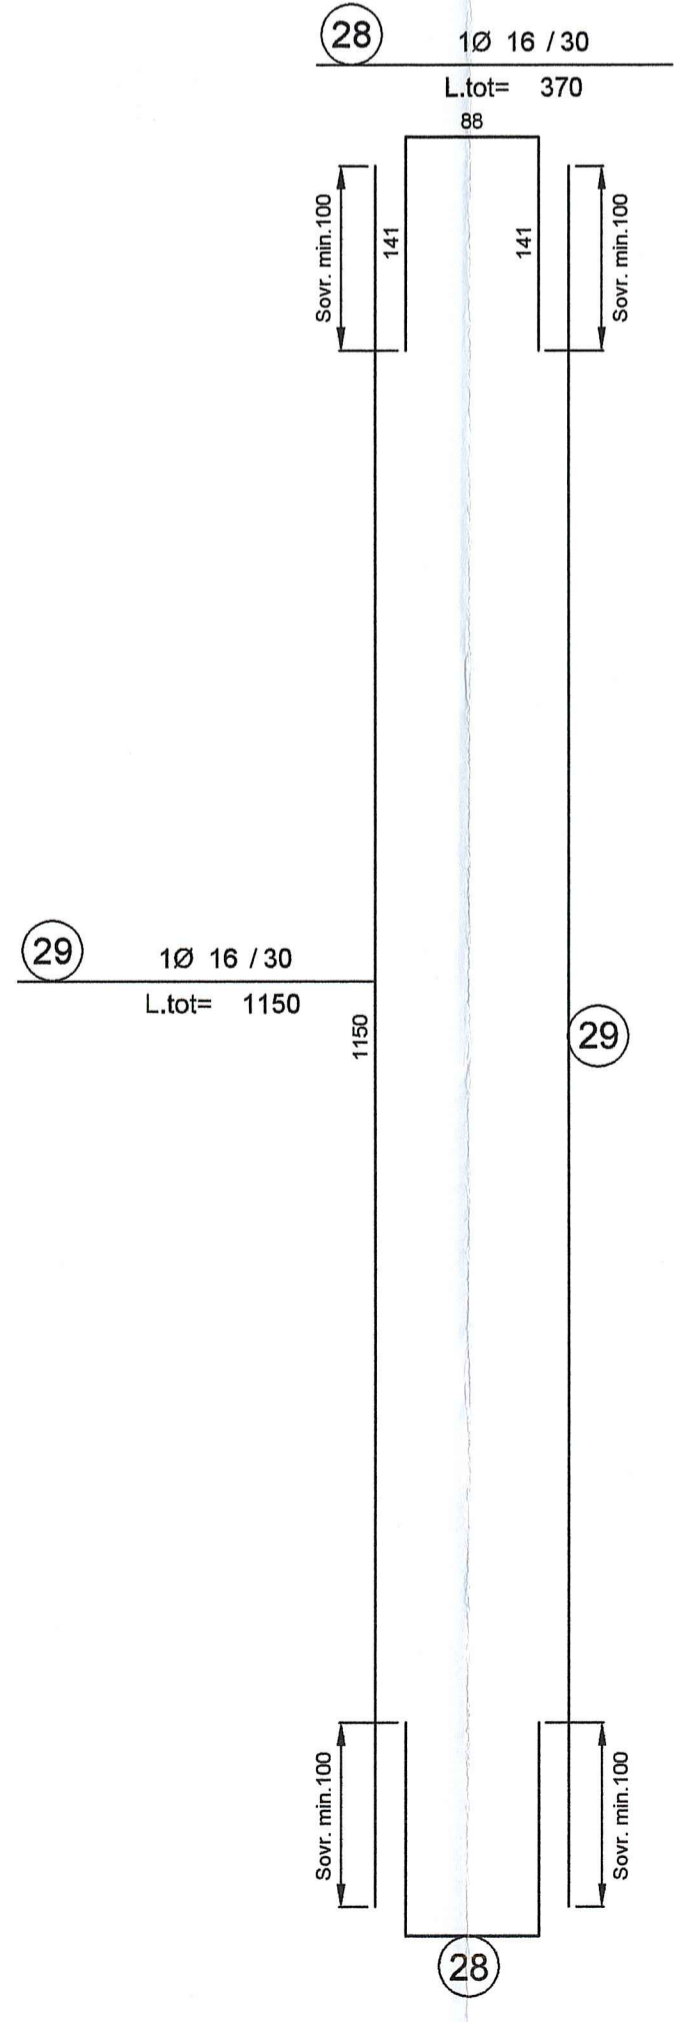
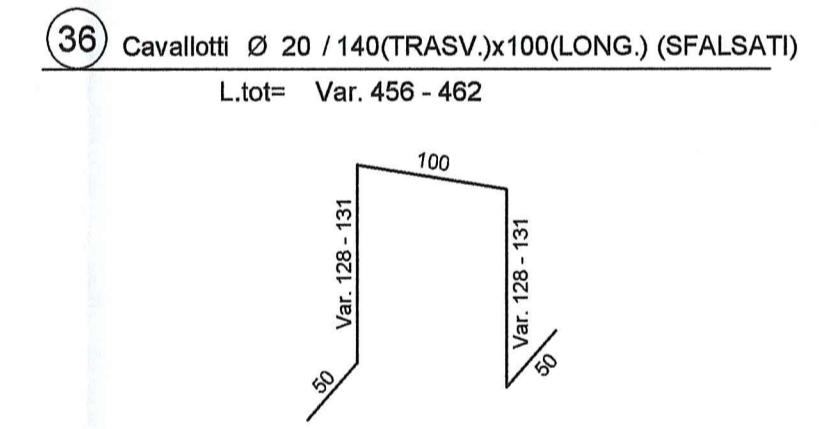
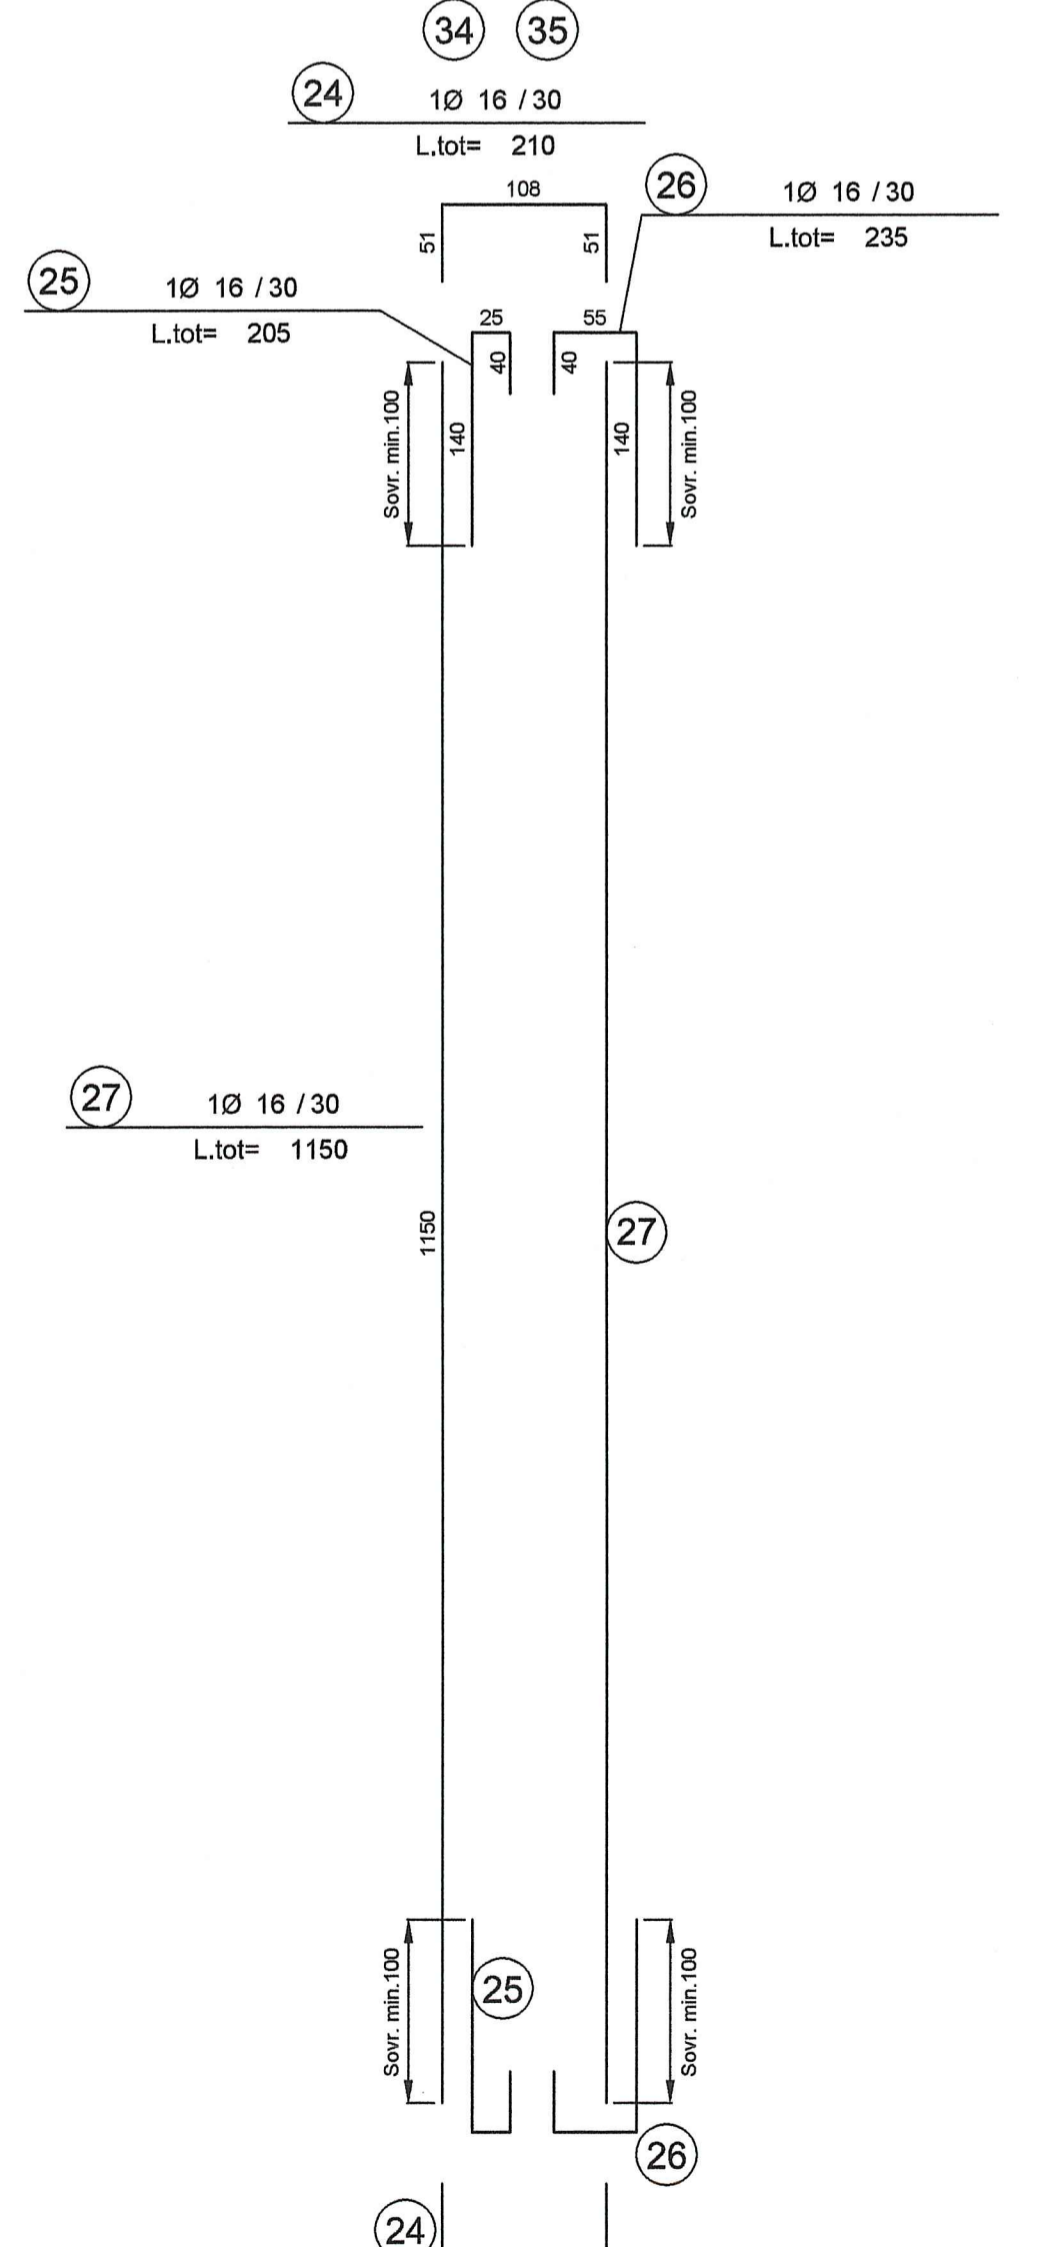


SEZIONE B-B
SCALA 1:50

CONCIO 19-23

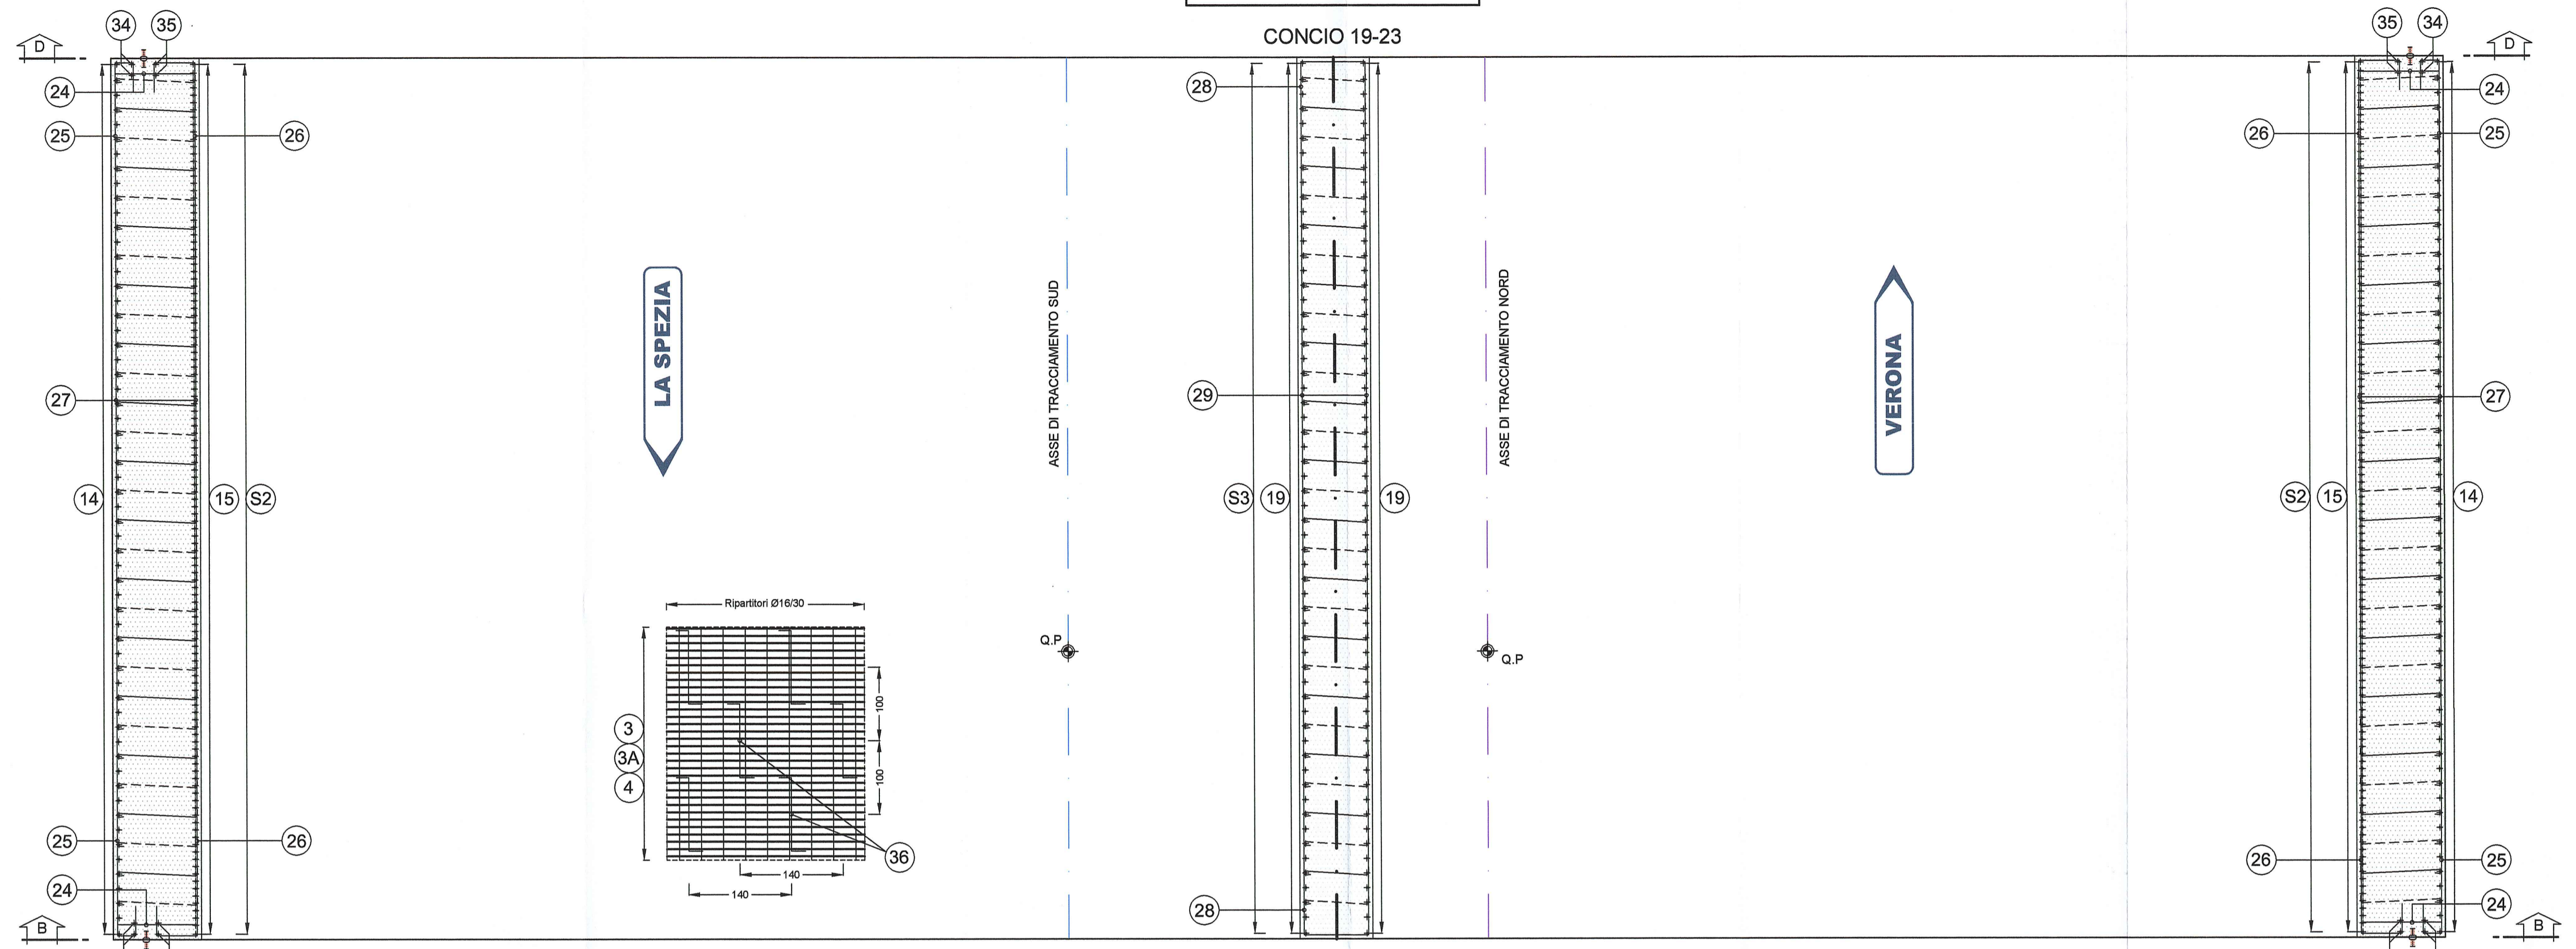

NOTA BENE

- PER I DETTAGLI DELL'IMPERMEABILIZZAZIONE VEDI ELABORATO SPECIFICO: RAAA1ERAPGA01SPC003
- PER LE CARATTERISTICHE DEI MATERIALI STRUTTURALI SI RIMANDA ALL'ELABORATO SPECIFICO: RAAA1ERAPGA01GSP001

Comittente: **AUTOCAMIONALE DELLA CISA S.P.A.**
Via Camboara 26/A - Frazione Ponte Taro - 43015 NOCETO (PR)

Impresa Esecutrice: **PIZZAROTTI**
FONDATA NEL 1910

**AUTOSTRADA DELLA CISA A15
RACCORDO AUTOSTRADALE A15/A22
CORRIDOIO PLURIMODALE TIRRENO-BRENNERO
RACCORDO AUTOSTRADALE FRA L' AUTOSTRADA DELLA CISA-FONTEVIVO (PR)
E L' AUTOSTRADA DEL BRENNERO-NOGAROLE ROCCA (VR). I LOTTO.**
C.U.P. G61B04000060008 C.I.G. 307068161E

PROGETTO ESECUTIVO

AUTOCAMIONALE DELLA CISA S.p.A.
Il Direttore Tecnico: *[Signature]* Il Responsabile del Progettamento: *[Signature]* Il Presidente: *[Signature]*

IMPRESA IMPRESA PIZZAROTTI & C. S.p.A. Il Direttore Tecnico Dot. Ing. Luca Bonamelli	Il Geologo: NA
PROGETTAZIONE DI: PIZZAROTTI A.T.I.: idrosse engineering , ROCKSOIL S.p.A. , VIA	Il Progettista: GIOVANNA CASSANI Dot. Ing. Giovanna Cassani ORDINE INGEGNERI DI MILANO Ordine degli Ingegneri della Provincia di Milano n. 2067/0397
Consulenza specialistica a cura di: NA	Coordinatore per la Sicurezza in fase di Progettazione: Ing. Giovanni Maria Cepparotti Ordine degli Ingegneri della Provincia di Viterbo n. 392
	Progettista Responsabile Dot. Ing. PIETRO MAZZOLI Impresa Pizzarotti & C. S.p.A. Ing. Pietro Mazzoli INGEGNERI DELLA PROV. DI PAVIA N. 821

Titolo Elaborato: **Asse principale
Galleria artificiale A1
Struttura
Sezione scatolare Conci da 19 a 23 - Armatura - Tav. 1/3**

Data Emissione Progetto: 18/03/2014
Scala: 1:50

Identif. Elaborato:	NUM. IDENTIFICATIVO	COOKE COMMESSA	LOTTO	FASE	ENTE	AMBITO	CAT. OPERA	NUM. OPERA	PARTI OPERA	TIPO DOC.	NUM. PROGR. DOC.	REVISIONE
		RAAA	1	E	R	AP	GA	01	S	AR	032	A

Rev. A 27/08/2014 RIEMMISSIONE PROGETTO ESECUTIVO G. MONDIN G. CASSANI MAZZOLI
Data DESCRIZIONE REVISIONE Redatto Controlato Approvato