


SCHEMA DIPOSIZIONE FERRI IN SOLETTA

SCALA 1:100

CONCIO 23

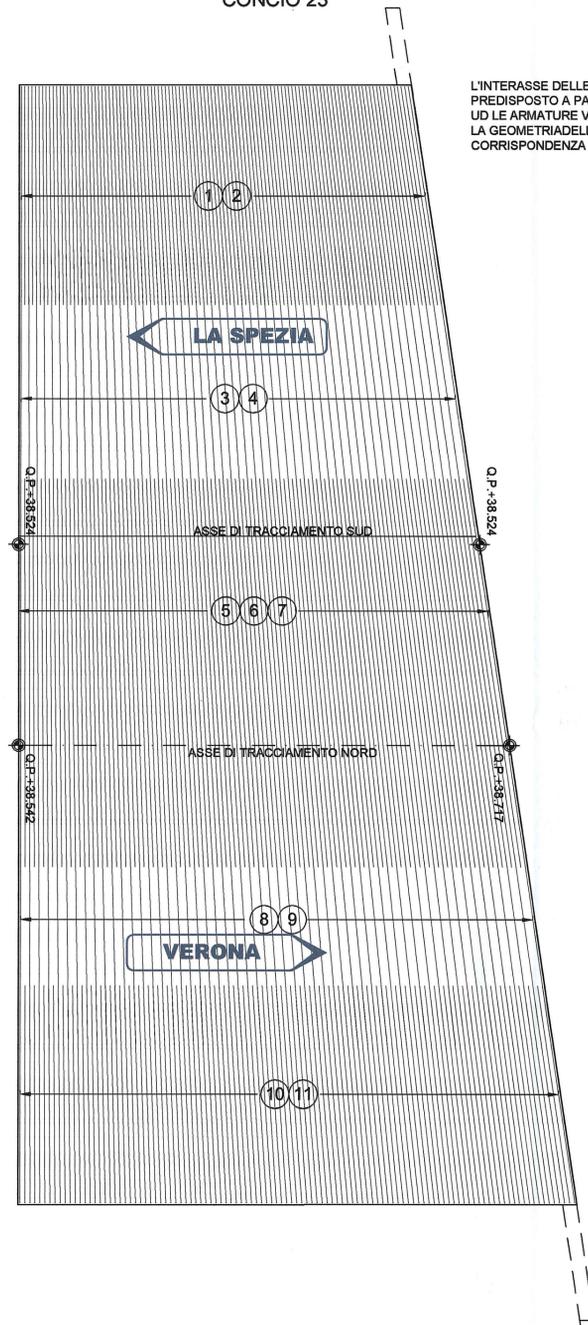


L'INTERASSE DELLE BARRE, COSI' COME INDICATO IN SEZIONE, VERRA' PREDISPOSTO A PARTIRE DAL PIEDRITTO LATERALE DELLA CANNA. LE ARMATURE VERRANNO POSIZIONATE IN MODO TALE DA SEGUIRE LA GEOMETRIA DELLA SOLETTA, AUMENTANDO L'INTERASSE IN CORRISPONDENZA DELLA CANNA NORD.

PROFILO LONGITUDINALE

SCALA 1:50

CONCIO 19-23
IN ASSE CARR. SUD

LA SPEZIA

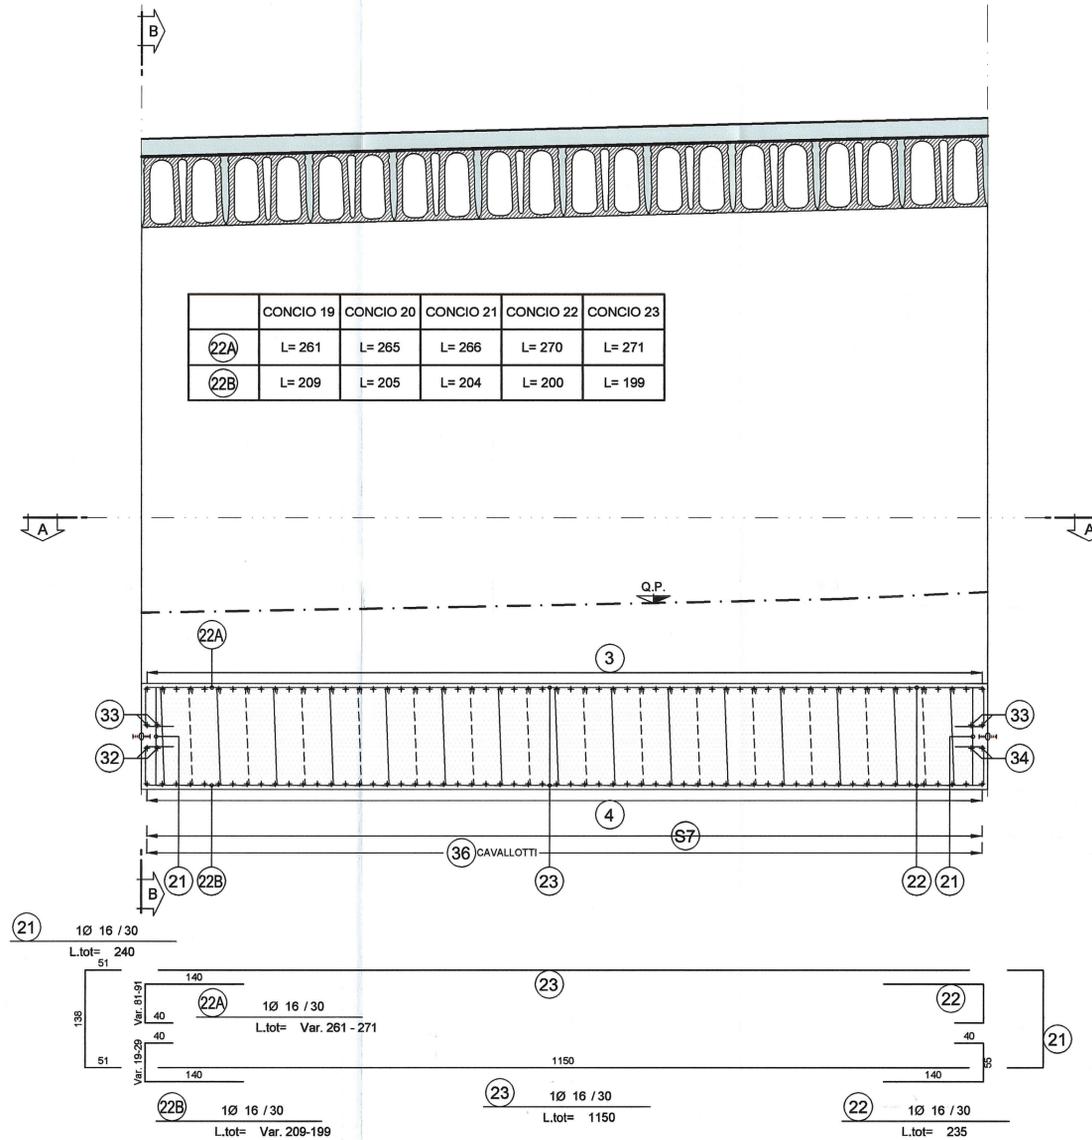

NOTA BENE

- PER I DETTAGLI DELL'IMPERMEABILIZZAZIONE VEDI ELABORATO SPECIFICO: RAAA1ERAPGA01SPC003
- PER LE CARATTERISTICHE DEI MATERIALI STRUTTURALI SI RIMANDA ALL'ELABORATO SPECIFICO: RAAA1ERAPGA01GSP001

Autocamionale della CISA S.p.A.
Via Camboara 26/A - Frazione Ponte Taro - 43015 NOCETO (PR)

Impresa Esecutrice:
PIZZAROTTI
FONDATA NEL 1910

PROGETTO ESECUTIVO
AUTOSTRADA DELLA CISA A15
RACCORDO AUTOSTRADALE A15/A22
CORRIDOIO PLURIMODALE TIRRENO-BRENNERO
RACCORDO AUTOSTRADALE FRA L' AUTOSTRADA DELLA CISA-FONTEVIVO (PR)
E L' AUTOSTRADA DEL BRENNERO-NOGAROLE ROCCA (VR). I LOTTO.
C.U.P. G61B0400060008 C.I.G. 307068161E

IMPRESA PIZZAROTTI & C. S.p.A.
Il Direttore Tecnico: **Dot. Ing. Luca Bonifantelli**

Il Geologo: NA

PROGETTAZIONE DI:
PIZZAROTTI
FONDATA NEL 1910

Il Progettista:
GIOVANNA CASSANI
Dott. Ing. Giovanna Cassani
ORDINE INGEGNERI DELLA PROVINCIA DI MILANO n. 2657

A.T.I.: **idroesse engineering** **ROKSOIL S.p.A.** **ViA**

Consulenza specialistica a cura di:
NA

Il Progettista:
Ing. Giovanni Maria Cepparotti
Ordine degli Ingegneri della Provincia di Viterbo n. 392

Consulenza specialistica a cura di:
Ing. Pietro Mazzoli
Ordine degli Ingegneri della Provincia di Parma n. 821

Titolo Elaborato:
**Asse principale
Galleria artificiale A1
Struttura
Sezione scatolare Conci da 19 a 23 - Armatura - Tav. 3/3**

Data Emissione Progetto:
18/03/2014

Scala:
1:50

NUM. IDENTIFICATIVO	CODICE COMMESSA	LOTTO	FASE	DIR.	AMBITO	QUE. OPERA	NUM. OPERA	PARTE OPERA	TIPO DOC.	NUM. PROJ.	DOC.	REVISIONE
	RAAA	1	E	R	AP	GA	01	S	AR	034	A	

Identif. Elaborato:

Rev.	Data	DESCRIZIONE REVISIONE	Redatto	Controllato	Approvato
A	27/03/2014	RIEMMISSIONE PROGETTO ESECUTIVO	G. MONDIN	G. CASSANI	MAZZOLI