PARTICOLARE APPOGGIO LATERALE
SCALA 1:20

ELEMENTO TIPO E - FORAP 100
SEZIONE C-C

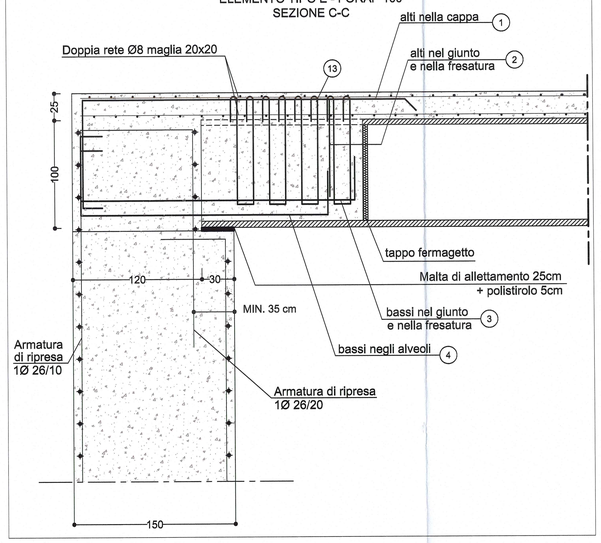

PARTICOLARE APPOGGIO CENTRALE
SCALA 1:20

ELEMENTO TIPO E - FORAP 100
SEZIONE C-C

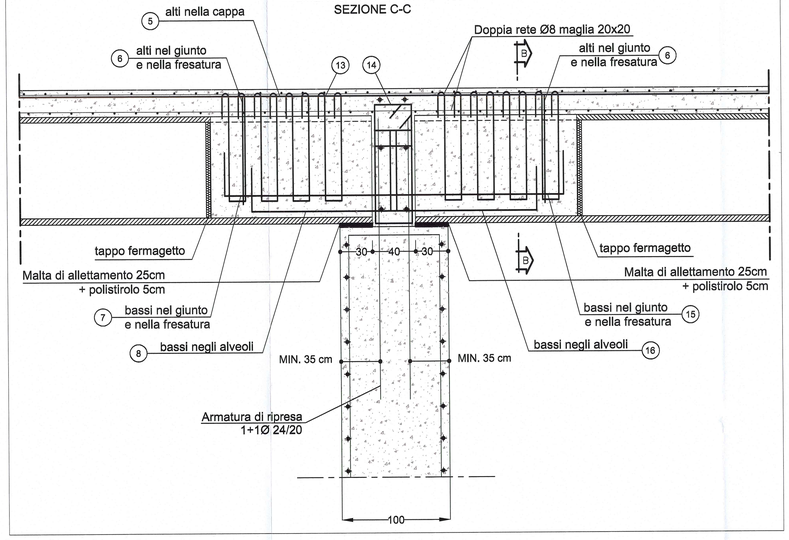

PARTICOLARE APPOGGIO LATERALE
SCALA 1:20

ELEMENTO TIPO E - FORAP 100
SEZIONE C-C

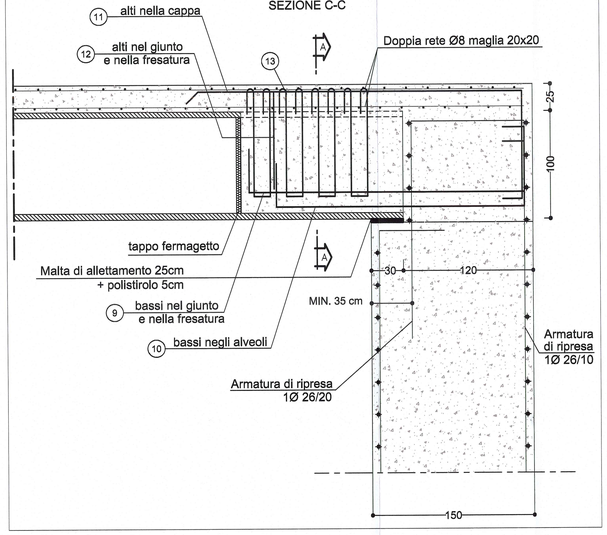

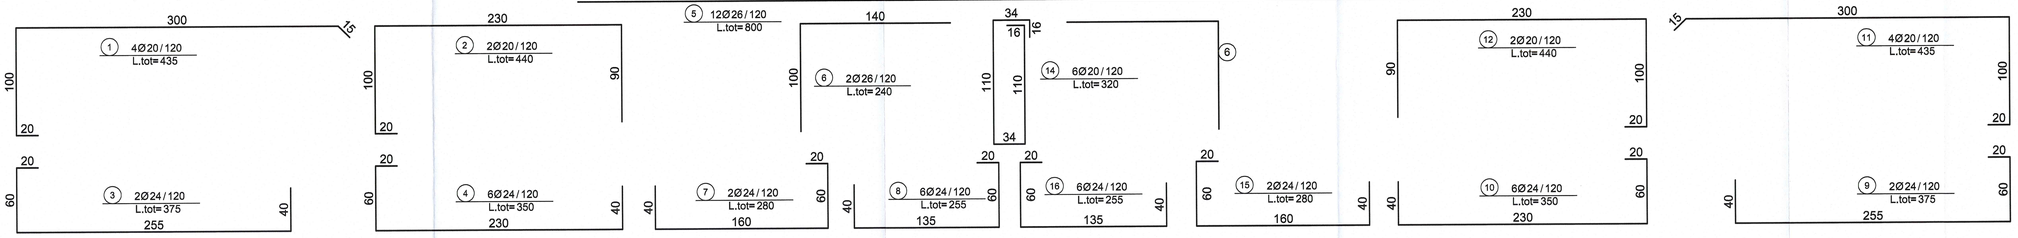

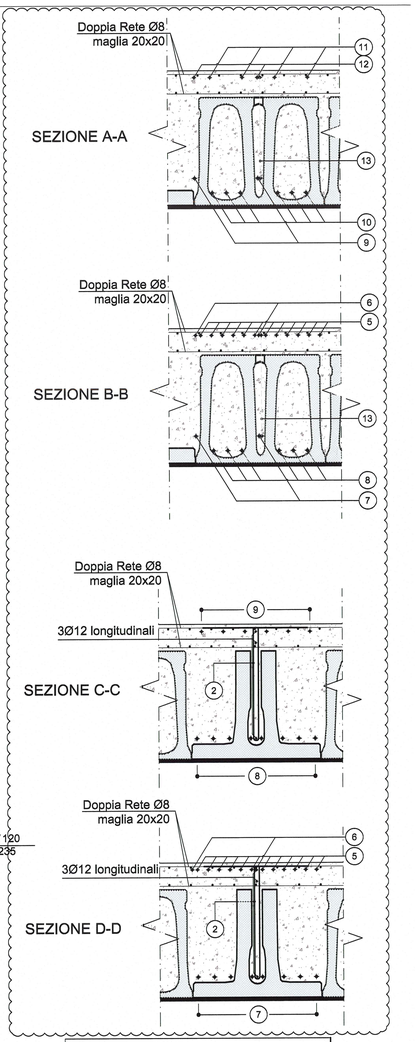

PARTICOLARE APPOGGIO LATERALE
SCALA 1:20

ELEMENTO TIPO F - PAV 100
SEZIONE C-C

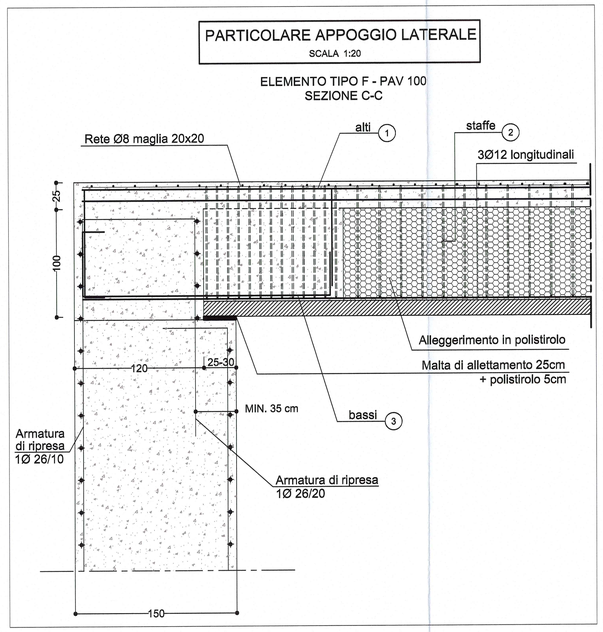

PARTICOLARE APPOGGIO CENTRALE
SCALA 1:20

ELEMENTO TIPO F - PAV 100
SEZIONE C-C

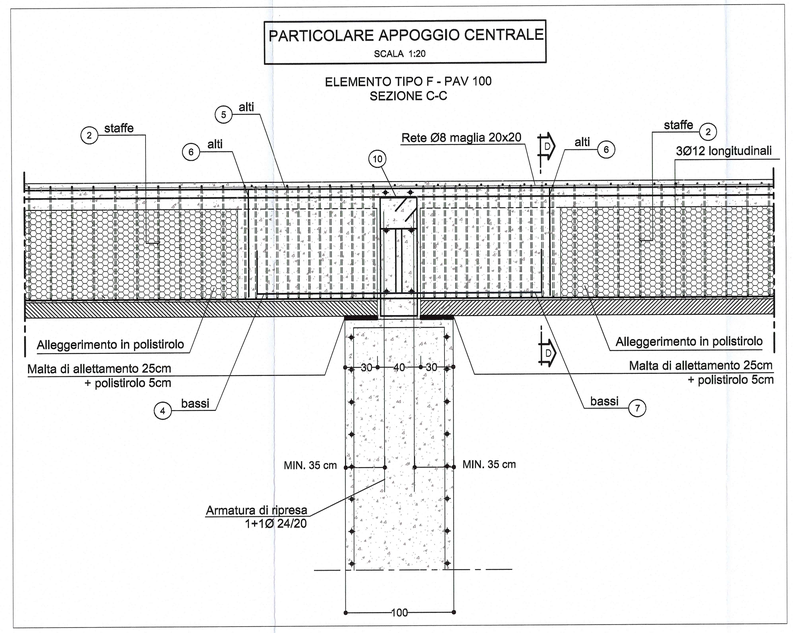

PARTICOLARE APPOGGIO LATERALE
SCALA 1:20

ELEMENTO TIPO F - PAV 100
SEZIONE C-C

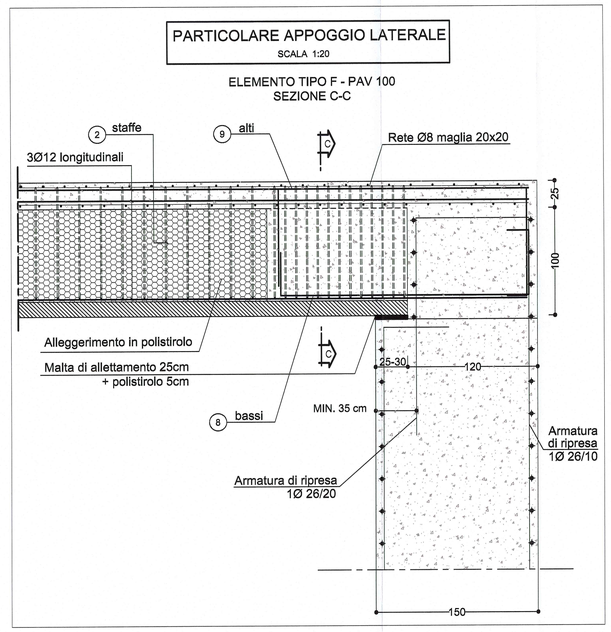

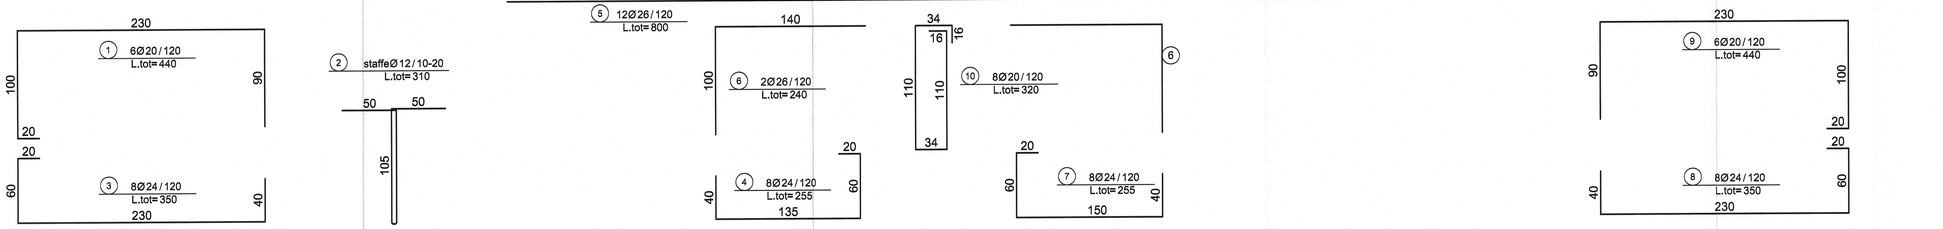

NOTA BENE

- PER I DETTAGLI DELL'IMPERMEABILIZZAZIONE VEDI ELABORATO SPECIFICO: RAAA1ERAPGA01SPC001
- PER LE CARATTERISTICHE DEI MATERIALI STRUTTURALI SI RIMANDA ALL'ELABORATO SPECIFICO: RAAA1ERAPGA01GSP001

DESCRIZIONE DELLA MODIFICA
AGGIUNTE SEZIONI

Committente:
AUTOCAMIONALE DELLA CISA S.P.A.
Via Camboara 26/A - Frazione Ponte Taro - 43015 NOCETO (PR)

Impresa Esecutrice:
PIZZAROTTI FONDATA NEL 1910

AUTOSTRADA DELLA CISA A15
RACCORDO AUTOSTRADALE A15/A22
CORRIDOIO PLURIMODALE TIRRENO-BRENNERO
RACCORDO AUTOSTRADALE FRA L'AUTOSTRADA DELLA CISA-FONTEVIVO (PR) E L'AUTOSTRADA DEL BRENNERO-NOGAROLE ROCCA (VR). I LOTTO.

C.U.P. G61B04000060008 | C.I.G. 307068161E

PROGETTO ESECUTIVO

AUTOCAMIONALE DELLA CISA S.p.A.
Il Direttore TIBRE: | Il Responsabile del Procedimento: | Il Presidente:

IMPRESA PIZZAROTTI & C. S.p.A.
Il Direttore Tecnico: IMPRESA PIZZAROTTI & C. S.p.A. Ing. Luca Bonacetto

Il Geologo: NA

PROGETTAZIONE DI:
PIZZAROTTI FONDATA NEL 1910
A.T.I.: idroesse engineering MANDATARIA | ROCKSOIL S.p.A. MANDANTE | VIA MANDANTE

Il Progettista:
Dott. Ing. Giovanna Cassani
Ordine degli Ingegneri della Provincia di Milano n.20991
GIOVANNA CASSANI ORDINE INGEGNERI DI MILANO

Coordinatore per la Sicurezza in fase di Progettazione:
Ing. Giovanni Maria Cepparotti
Ordine degli Ingegneri della Provincia di Viterbo n. 392

Consulenza specialistica a cura di: NA

Progettista Responsabile integrato in Prestazioni Specialistiche:
Impresa Pizzarotti & C. S.p.A. IMPRESA PIZZAROTTI & C. S.p.A.
Ing. Pietro Mazzoli
Ordine degli Ingegneri della Provincia di Parma n. 1464

Titolo Elaborato:
Asse principale
Galleria artificiale A1
Struttura
Sezione scatolare Conci da 5 a 10 - Trave prefabbricata - Armatura

Data Emissione Progetto: 18/03/2014
Scala: 1:20

Identif. Elaborato:

N.RO IDENTIFICATIVO	CODICE COMMESSA	LOTTO	FASE	ENTE	AMBITO	CAT. OPERA	N.RO OPERA	PARTE OPERA	TIPO DOC.	N.RO PROGR. DOC.	REVISIONE
	RAAA	1	E	R	AP	GA	01	S	AR	007	B

Rev.	Data	DESCRIZIONE REVISIONE	Redatto	Controllato	Approvato
B	12/12/2014	ISTRUTTORIA A15	G. MONDIN	G. CASSANI	MAZZOLI
A	27/06/2014	RIEMISSIONE PROGETTO ESECUTIVO	G. MONDIN	G. CASSANI	MAZZOLI