

PROFILO LONGITUDINALE

SCALA 1:50

CONCIO 11
IN ASSE CARR. NORD

VERONA

PROFILO LONGITUDINALE

SCALA 1:50



CONCIO 11
IN ASSE CARR. SUD

LA SPEZIA




DESCRIZIONE DELLA MODIFICA
INSERITI FORI PER TUBO RACCOLTA ACQUE

NOTA BENE

- PER I DETTAGLI DELL'IMPERMEABILIZZAZIONE VEDI ELABORATO SPECIFICO: RAAA1ERAPGA01SPC003
- PER LE CARATTERISTICHE DEI MATERIALI STRUTTURALI SI RIMANDA ALL'ELABORATO SPECIFICO: RAAA1ERAPGA01GSP001
- LE MARCHE "S8" E "S11" NON SONO STATE UTILIZZATE

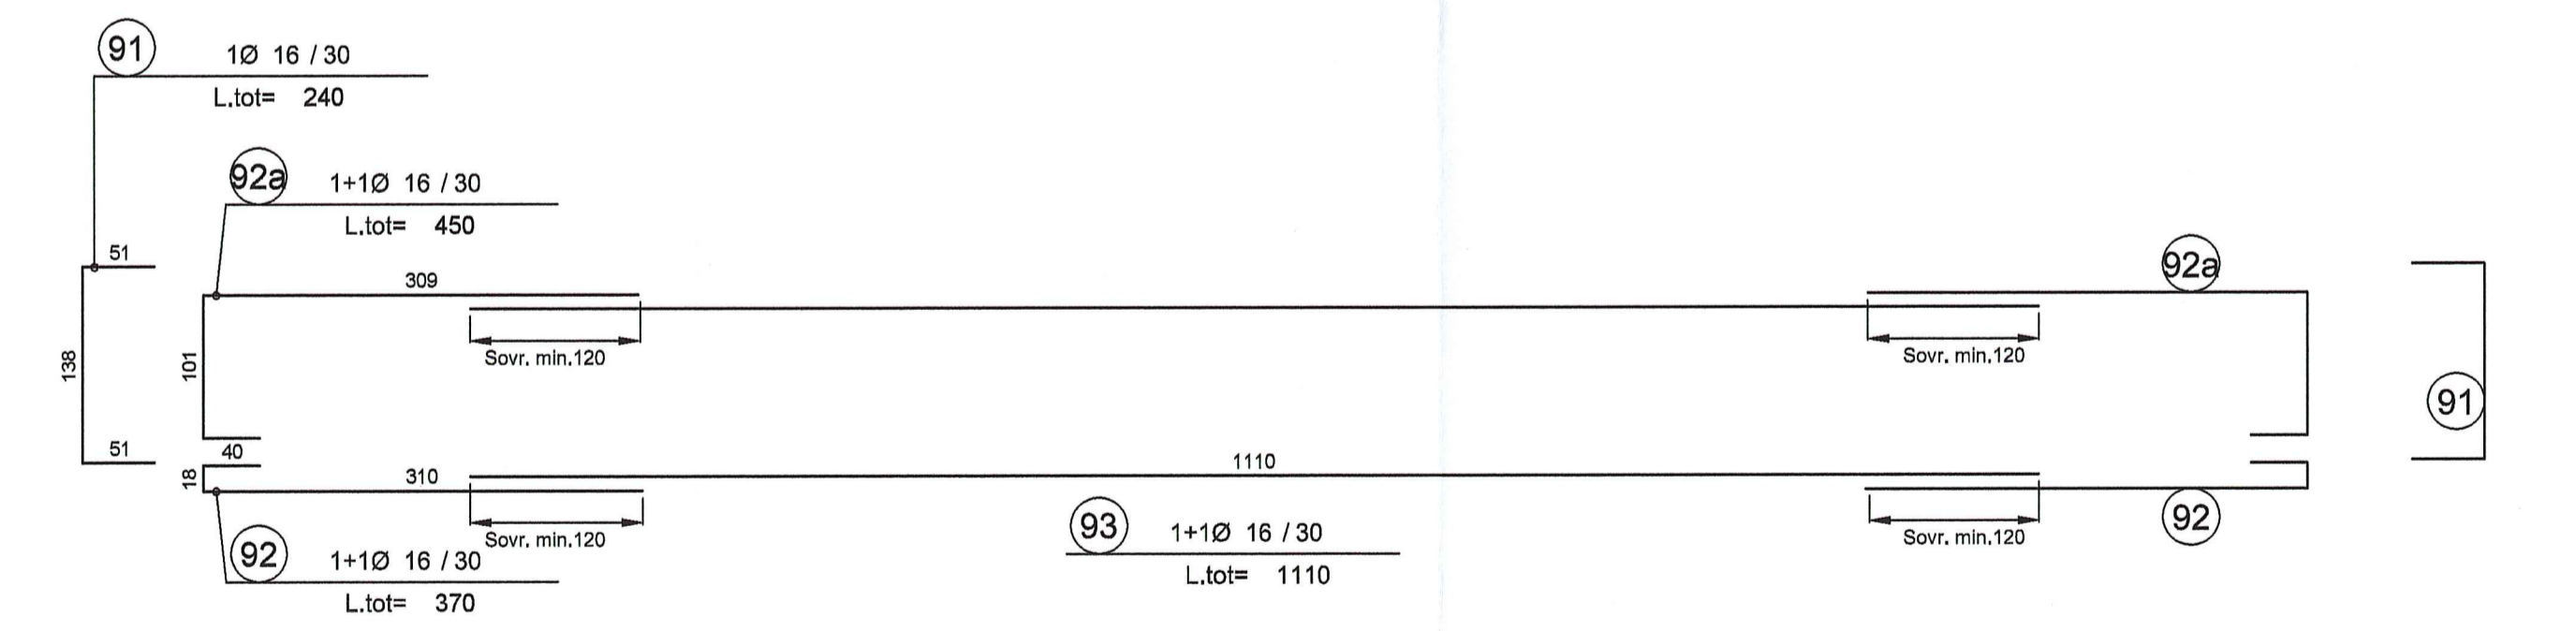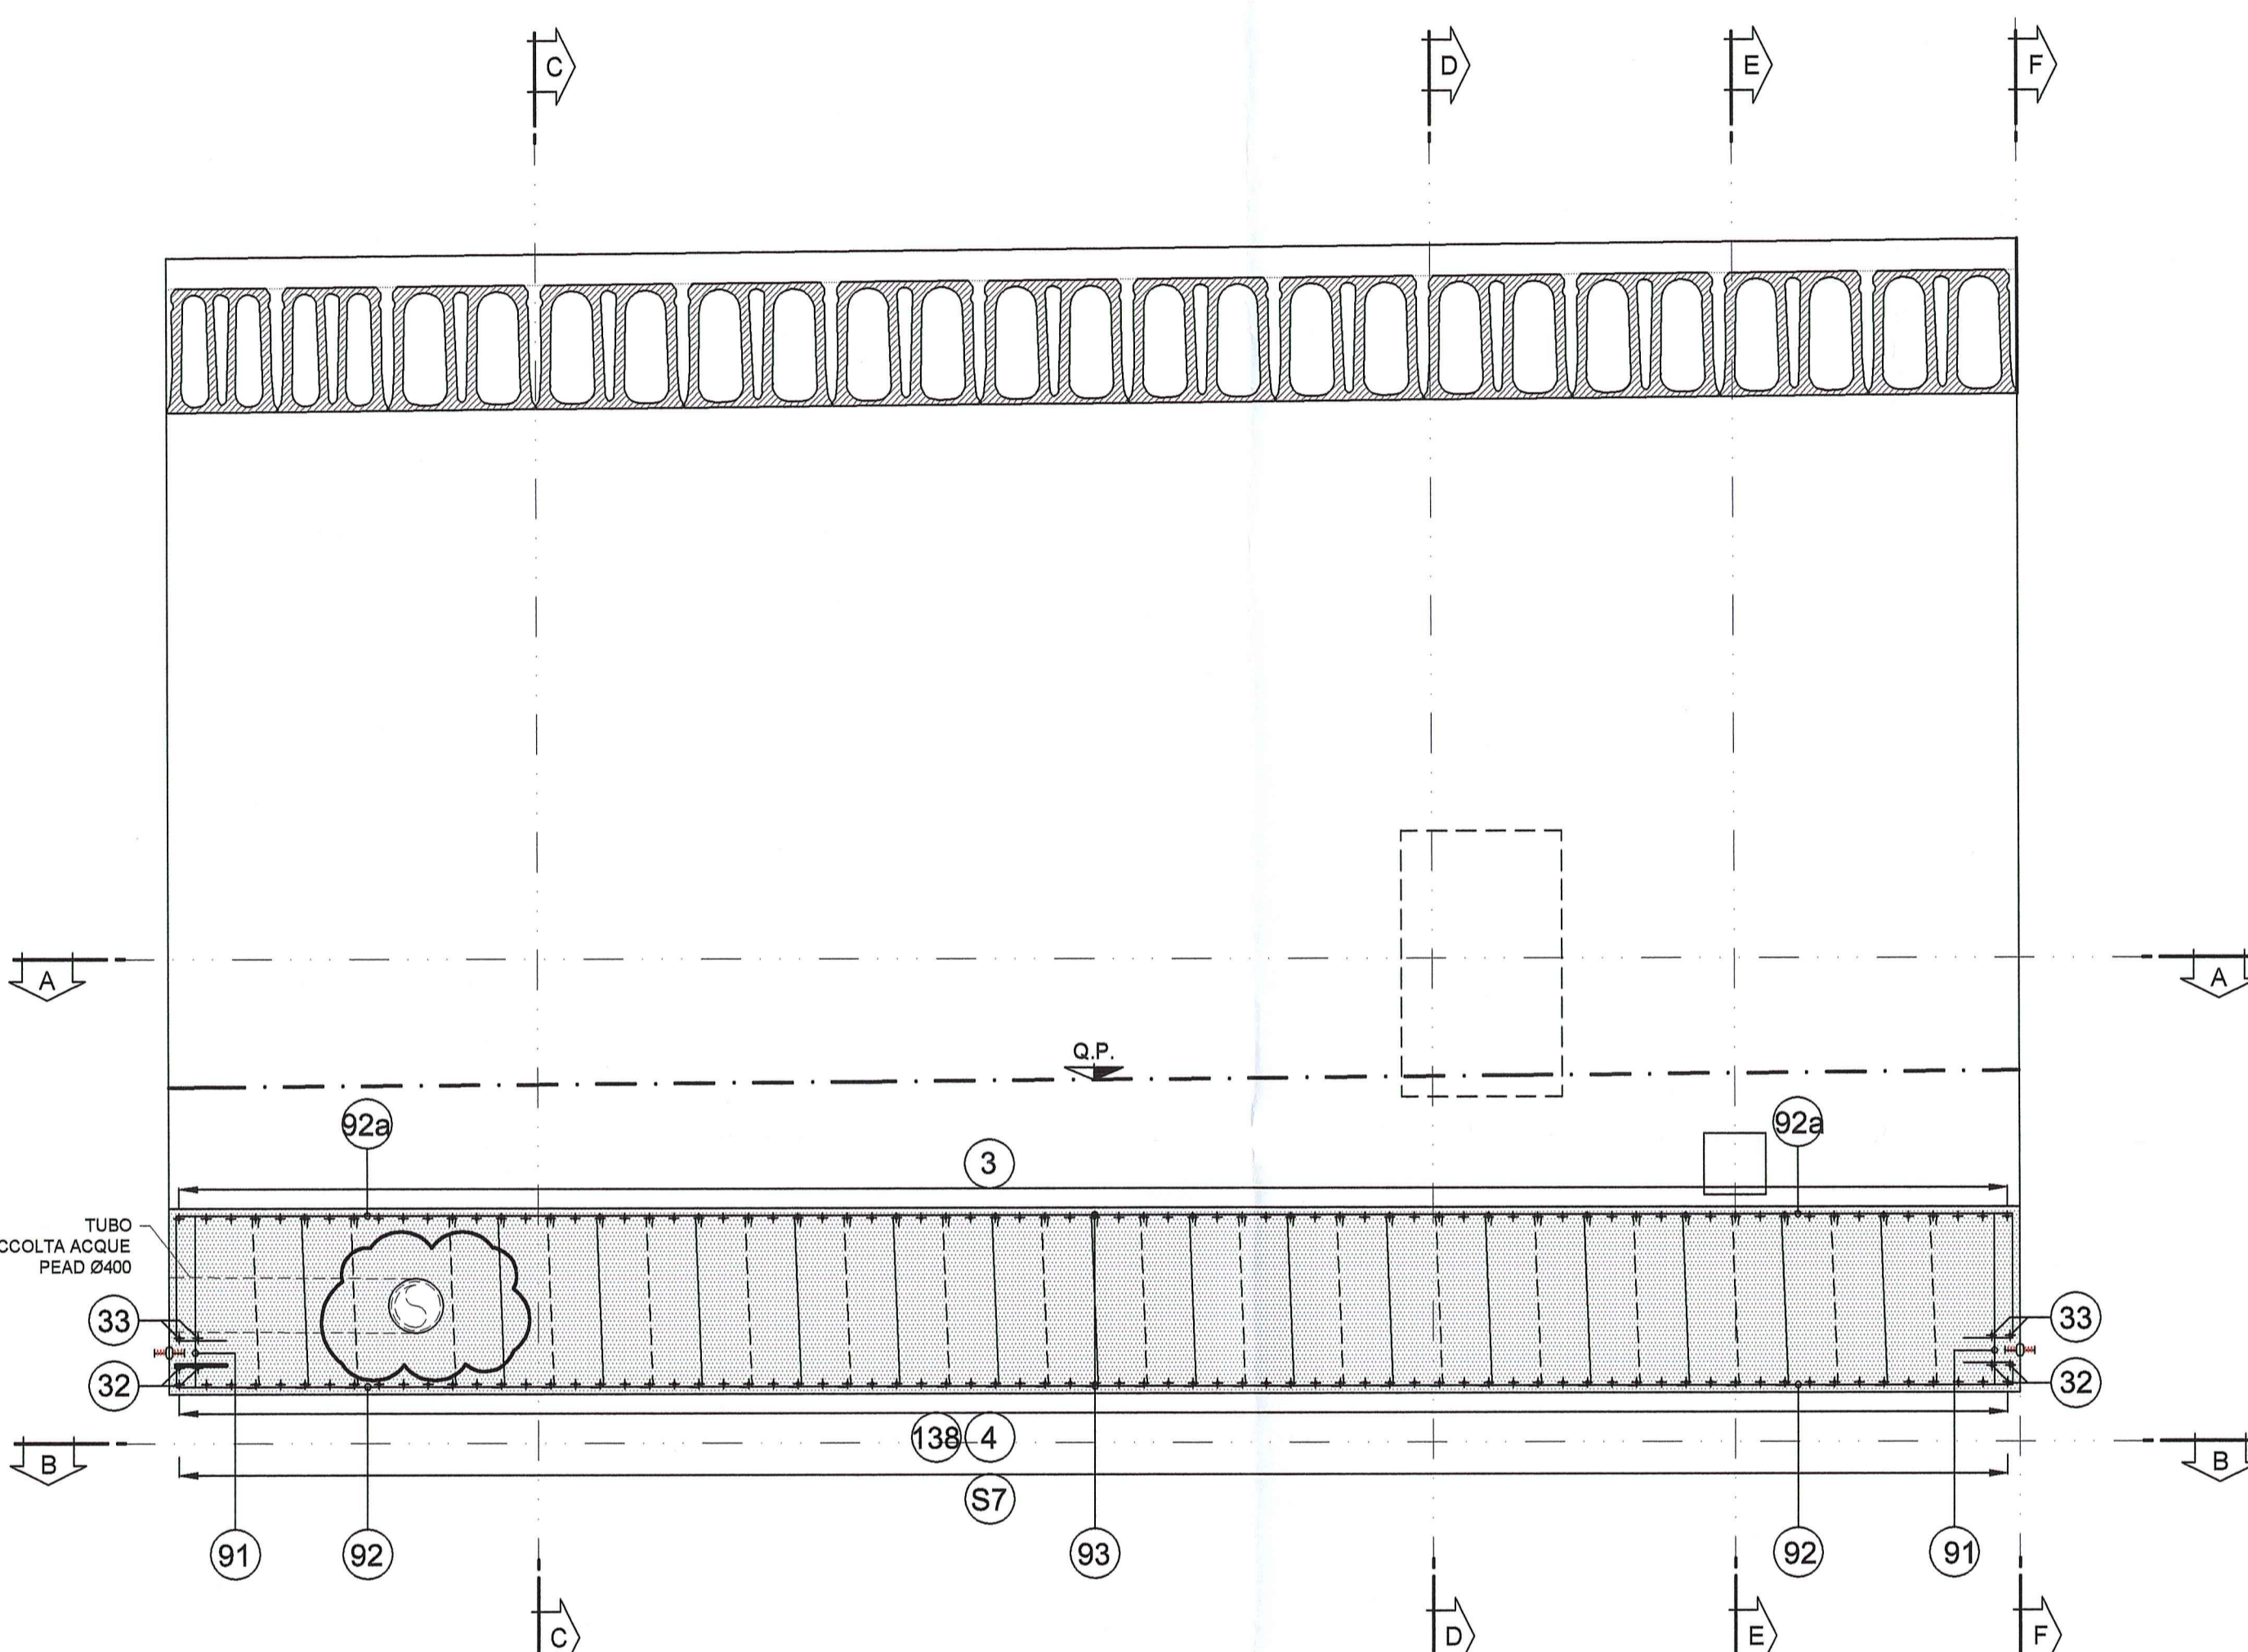

(138) Cavallotti Ø 20 / 140 (Traev.)x100(Long.) (SFALSATI)
L.tot= Var. 456 - 462

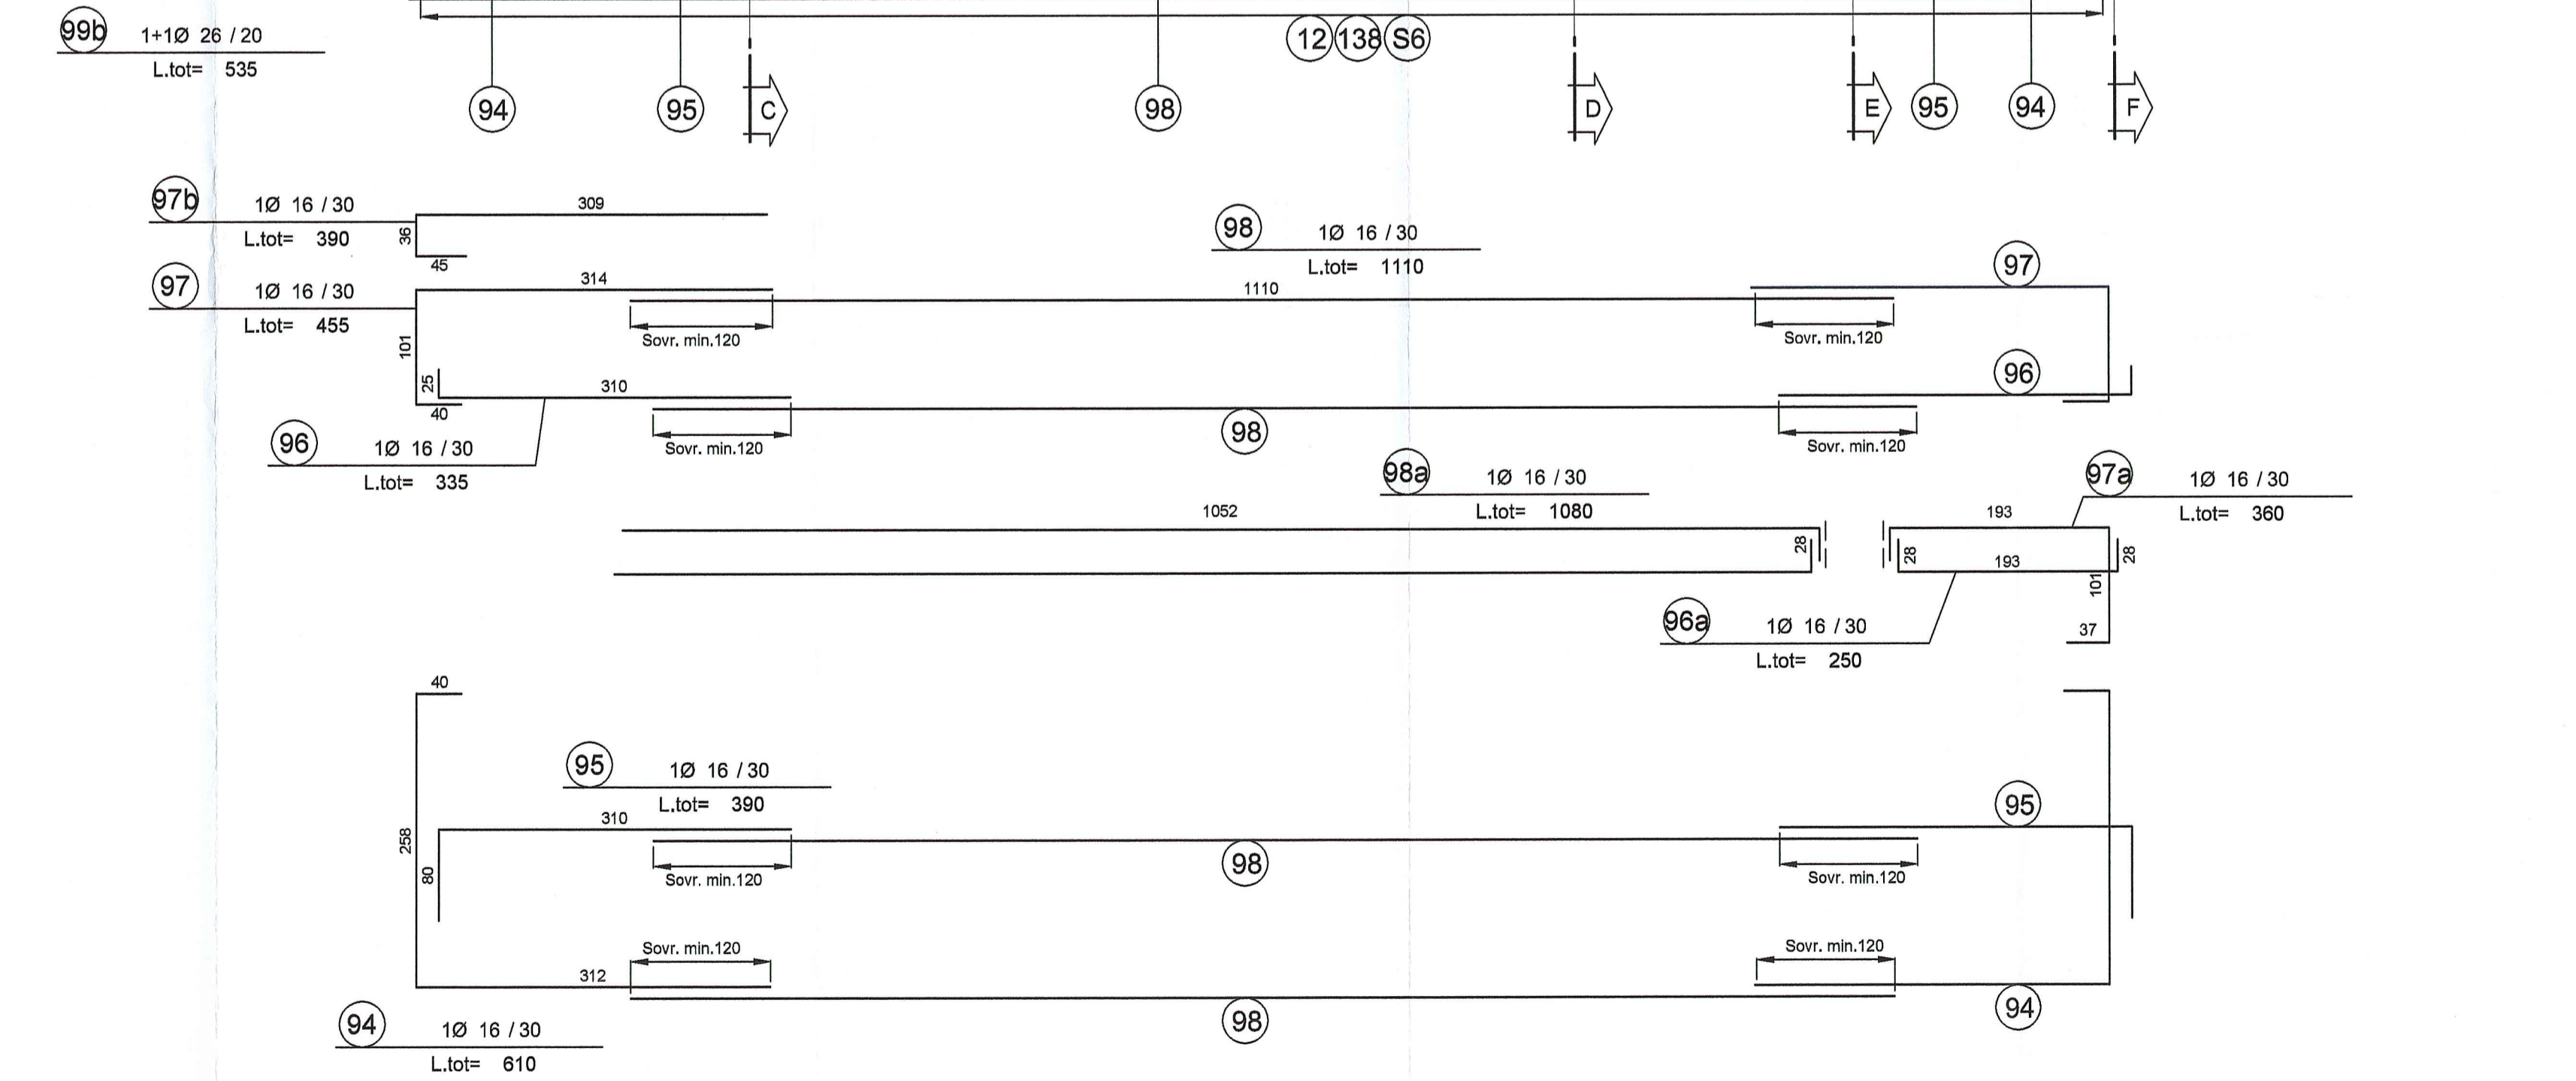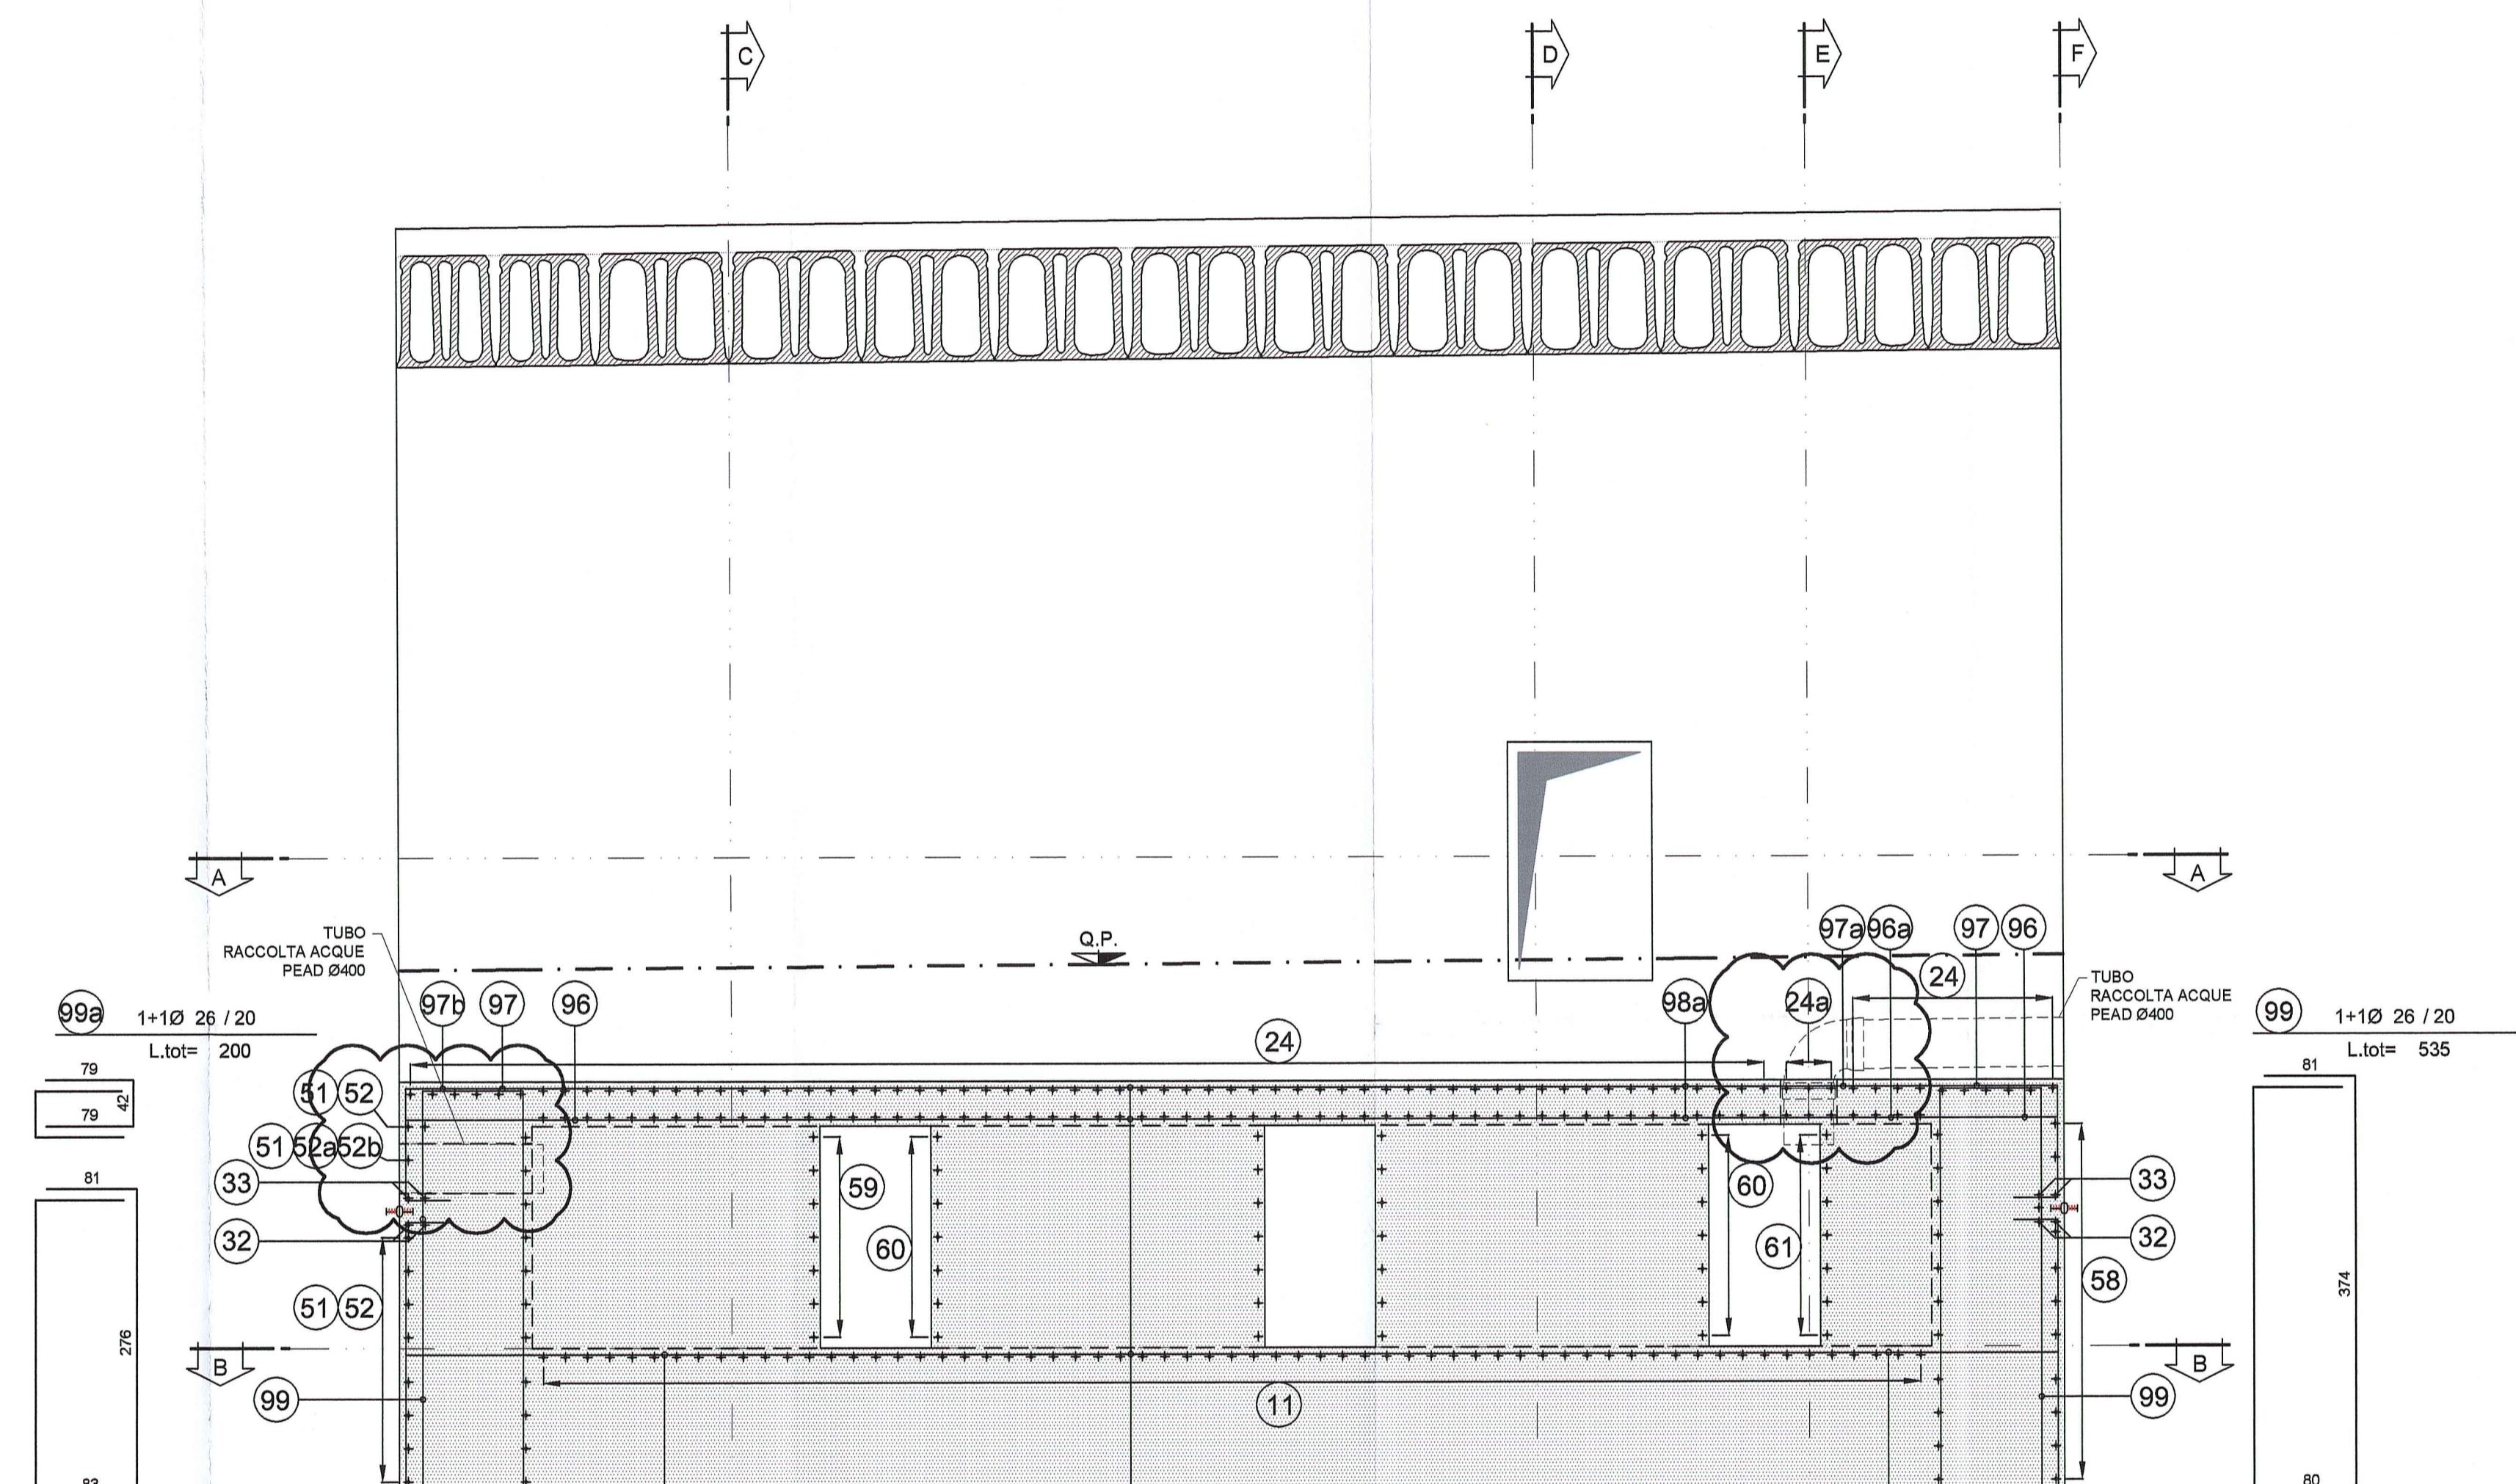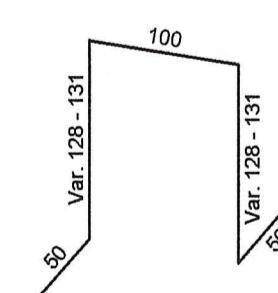

Committente: **AUTOCAMIONALE DELLA CISA S.P.A.**
Via Cambara 26/A - Frazione Ponte Taro - 43015 NOCETO (PR)

Impresa Esecutrice: **PIZZAROTTI**
FONDATA NEL 1910

RACCORDO AUTOSTRADALE A15/A22
CORRIDOIO PLURIMODALE TIRRENO-BRENNERO
RACCORDO AUTOSTRADALE FRA L' AUTOSTRADA DELLA CISA-FONTEVIVO (PR)
E L' AUTOSTRADA DEL BRENNERO-NOGAROLE ROCCA (VR). I LOTTO.

C.U.P. G61B0400060008 C.I.G. 307068161E

PROGETTO ESECUTIVO

AUTOCAMIONALE DELLA CISA S.p.A.
Il Direttore TIRRE: _____ Il Responsabile di Progettazione: _____ Il Presidente: _____

IMPRESA PIZZAROTTI & C. S.p.A.
Il Direttore Tecnico: **Ing. Luca Bandanelli** Il Geologo: NA

PROGETTAZIONE DI: **PIZZAROTTI**
FONDATA NEL 1910 Il Progettista: **Dott. Ing. Giovanna Cassani GIOVANNA CASSANI**
Ordine degli Ingegneri della Provincia di Milano

A.T.I.: **idressse engineering** **ROCKSOIL S.p.A.** **VIA**
MANDATARIA MANO D'OPERA MANO D'OPERA
Coordinatore per la Sicurezza in fase di Progettazione: **Ing. Giovanni Maria Cepparotti**
Ordine degli Ingegneri della Provincia di Viterbo n. 392

Consulenza specialistica a cura di: **Ing. Pietro Mazzoli**
Impresa Pizzarotti & C. S.p.A. Impresa Pizzarotti & C. S.p.A.
Ing. Pietro Mazzoli Ing. Pietro Mazzoli
Ordine degli Ingegneri della Provincia di Viterbo n. 392

Titolo Elaborato: **Asse principale
Galleria artificiale A1
Struttura
Sezione scatolare Concio 11 - Armatura - Tav. 7/7** Data Emisione Progetto: 18/03/2014
Scala: 1:50

Identif. Elaborato:	NUM. IDENTIFICATIVO	CODICE COMESSA	LOTTO	FASE	DATE	AMBITO	CAL. OPERA	NORD OPERA	PARTE OPERA	TIPO DOC.	NUM. PROG. DOC.	REVISIONE
		RAAA	1	E	R	AP	GA	01	S	AR	051	B

Rev.	Data	DESCRIZIONE REVISIONE	Redatto	Controllato	Approvato
B	10/10/2014	Intervento RINA prot. n° 730 del 08/09/2014	G. MONDINI	G. CASSANI	MAZZOLI
A	27/06/2014	REMISSIONE PROGETTO ESECUTIVO	G. MONDINI	G. CASSANI	MAZZOLI

7.025.46/14106903.DWG 30.09.14 - REV.03 PK