
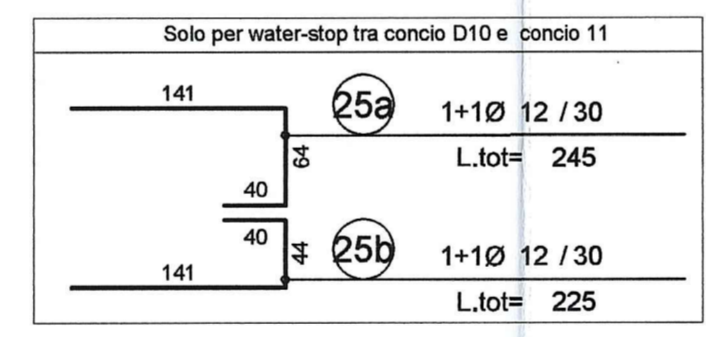
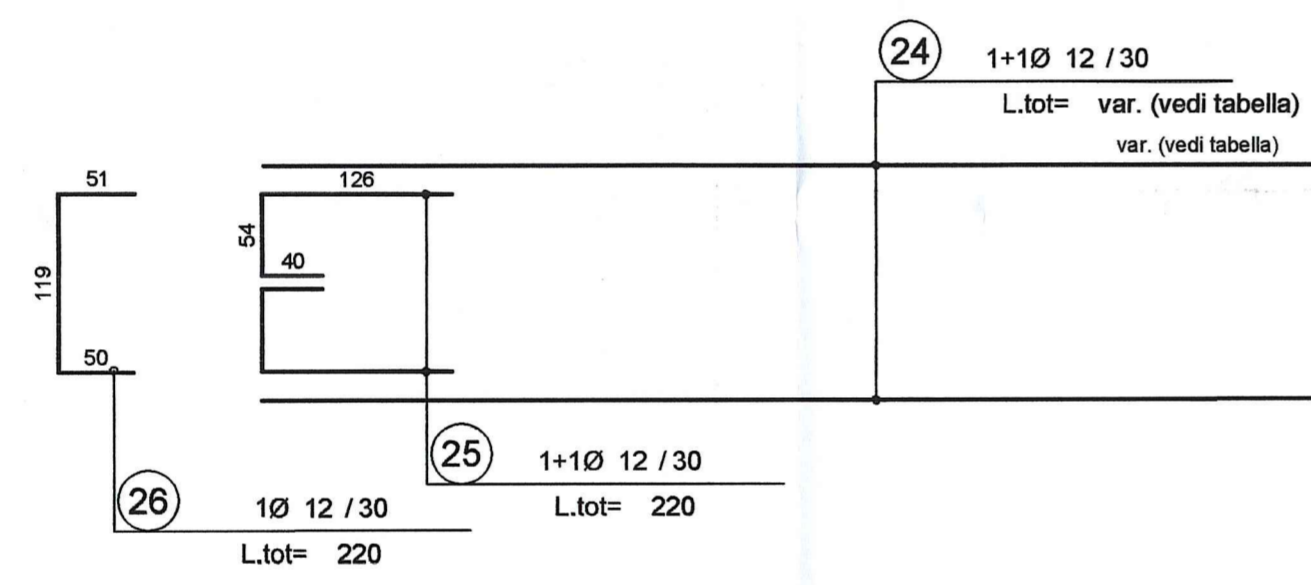



PROFILO TIPOLOGICO
SCALA 1:50

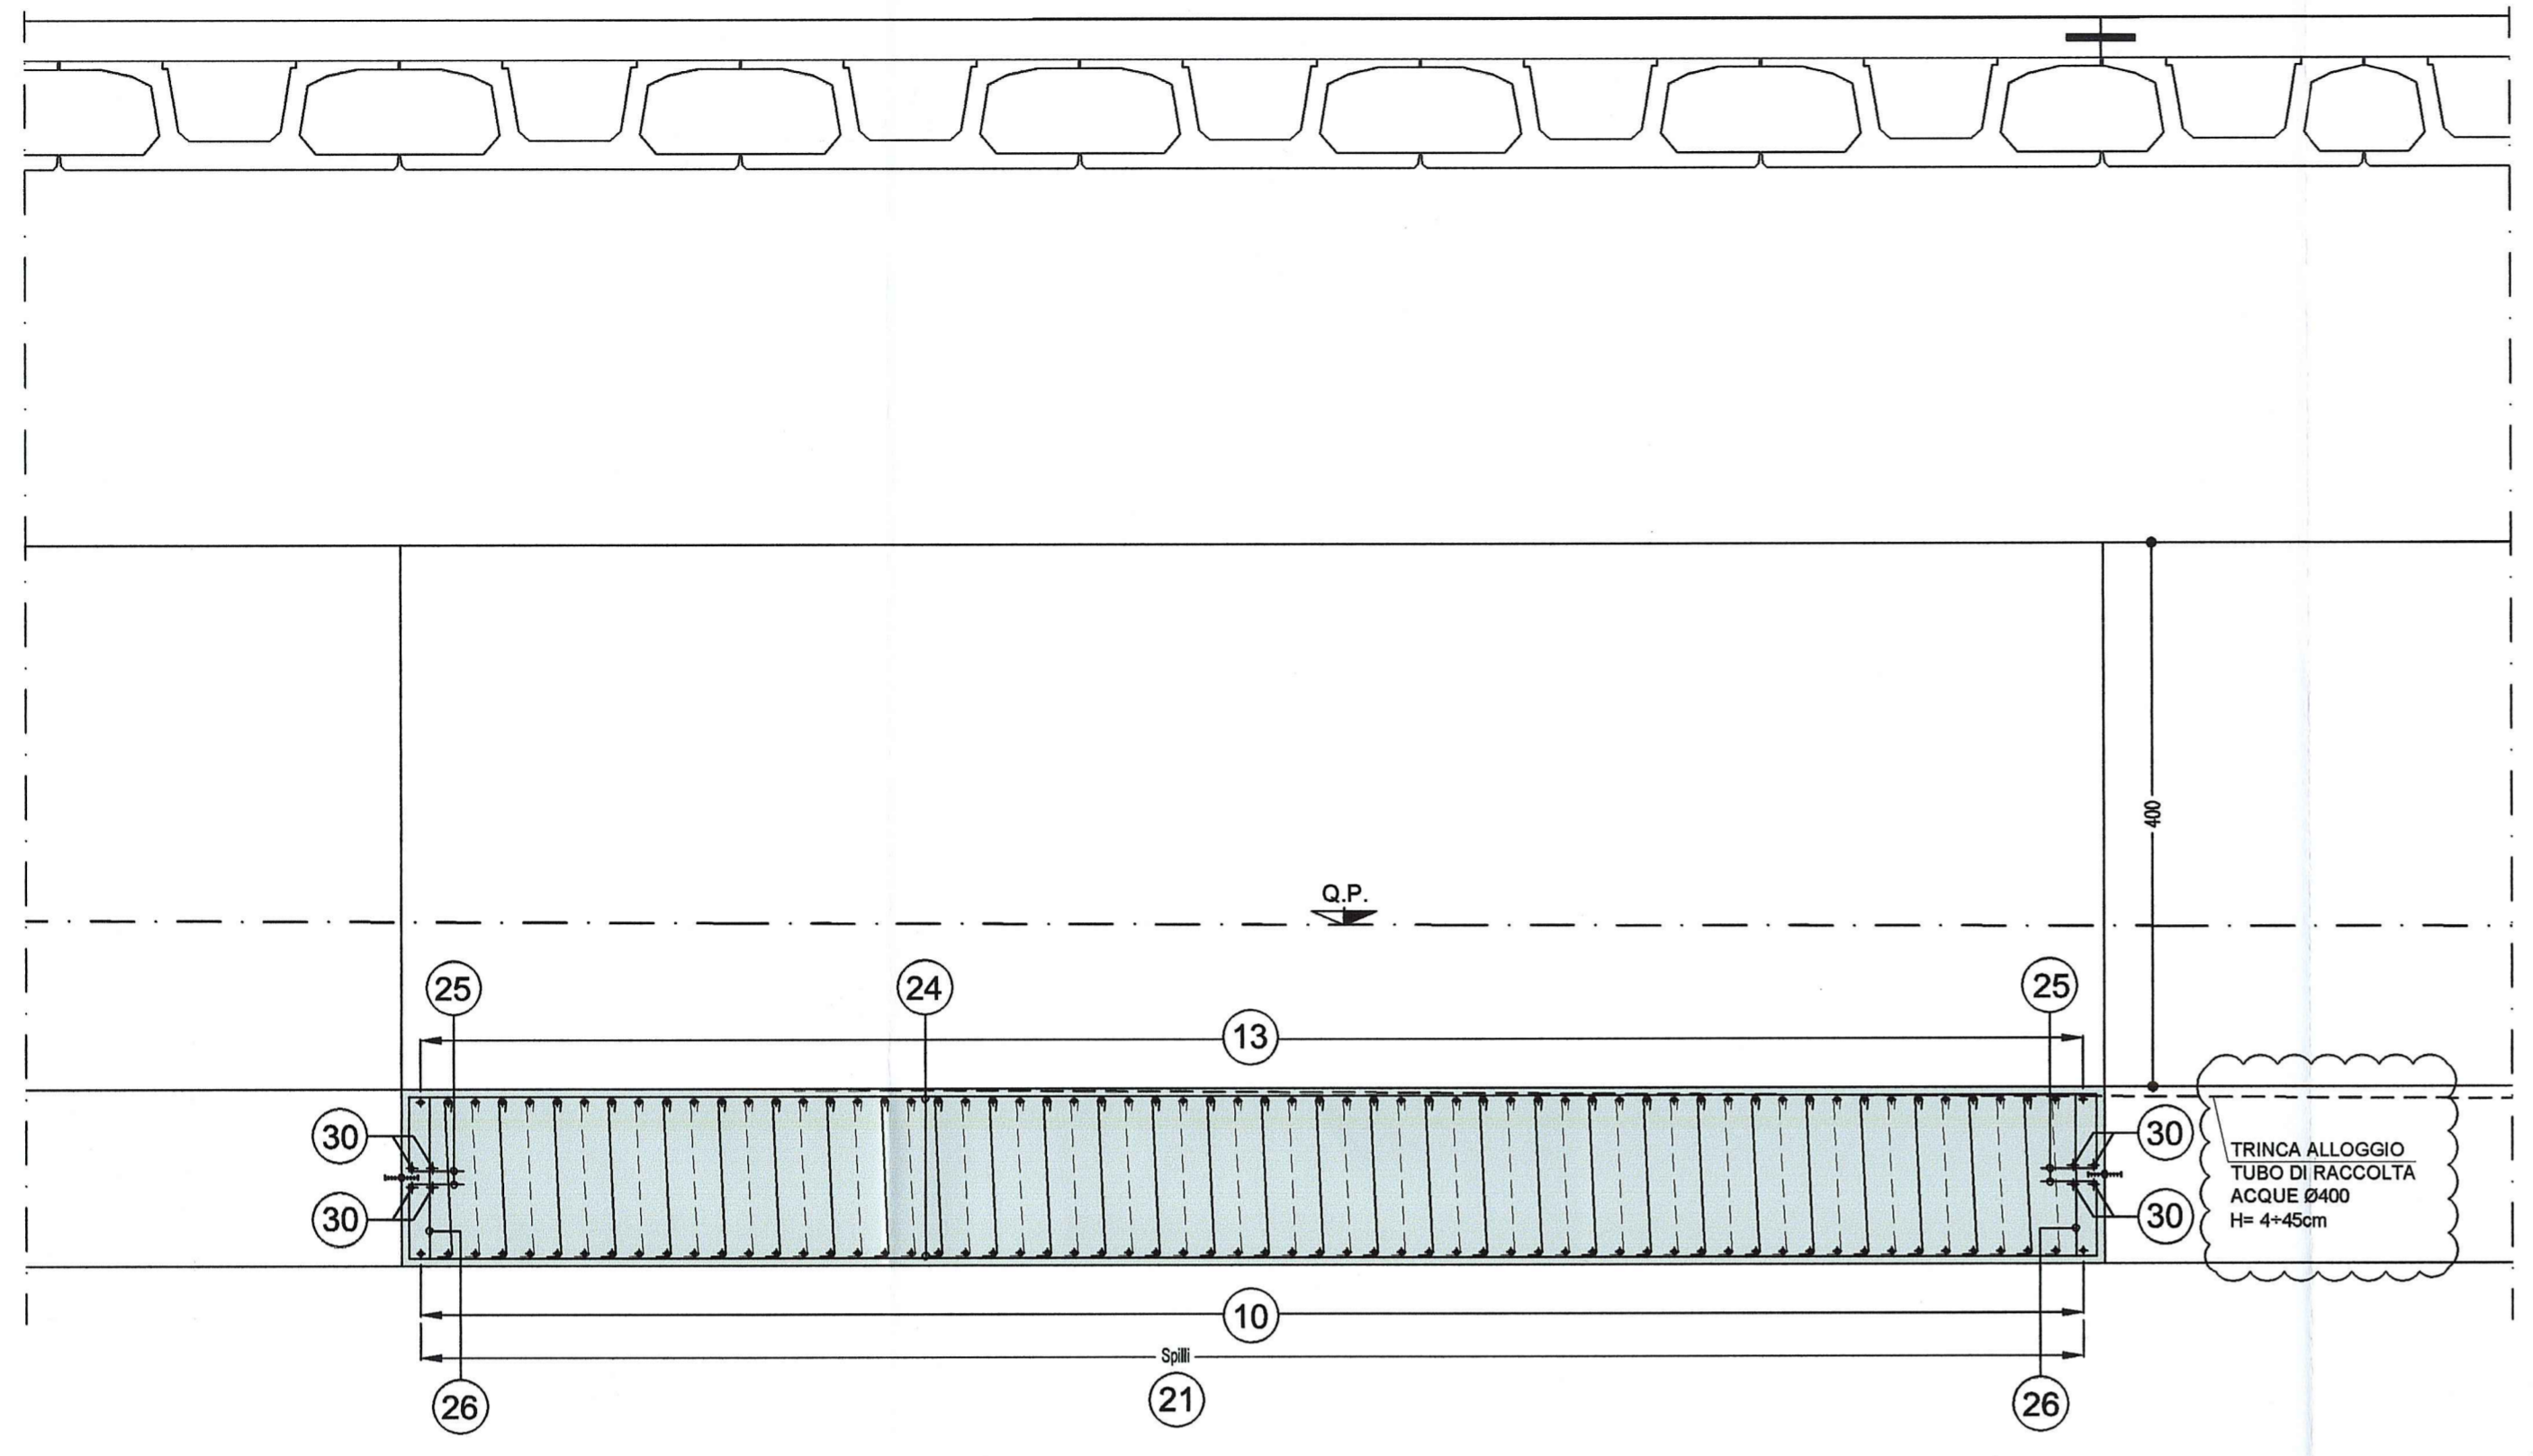

CARREGGIATA SUD - TABELLA VARIABILI										
MARCA	CONCIO D1	CONCIO D2	CONCIO D3	CONCIO D4	CONCIO D5	CONCIO D6	CONCIO D7	CONCIO D8	CONCIO D9	CONCIO D10
(24)	L= 1033	L= 1236	L= 1236	L= 1238	L= 1235	L= 815	L= 1235	L= 1235	L= 1235	L= 1235

CARREGGIATA NORD - TABELLA VARIABILI										
MARCA	CONCIO D1	CONCIO D2	CONCIO D3	CONCIO D4	CONCIO D5	CONCIO D6	CONCIO D7	CONCIO D8	CONCIO D9	CONCIO D10
(24)	L= 1030	L= 1230	L= 1230	L= 1235	L= 1235	L= 815	L= 1235	L= 1235	L= 1235	L= 1235

PROFILO LONGITUDINALE
SCALA 1:200

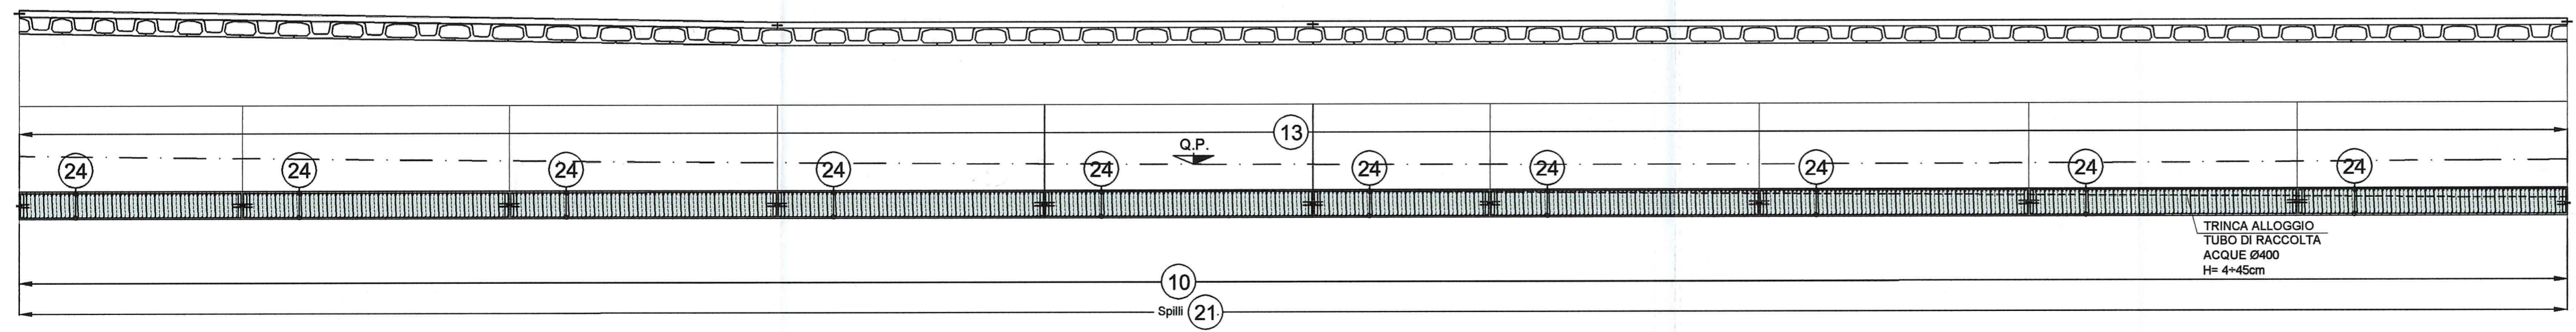


NOME CONCIO	D1	D2	D3	D4	D5	D6	D7	D8	D9	D10
-------------	----	----	----	----	----	----	----	----	----	-----

NOTA: per le marche 10,13,21 si veda la tavola 1/3 (RAAA1ERAPGA01SAR009)

NOTA BENE

- PER I DETTAGLI DELL'IMPERMEABILIZZAZIONE VEDI ELABORATO SPECIFICO: RAAA1ERAPGA01SPC002
- PER LE CARATTERISTICHE DEI MATERIALI STRUTTURALI SI RIMANDA ALL'ELABORATO SPECIFICO: RAAA1ERAPGA01GSP001

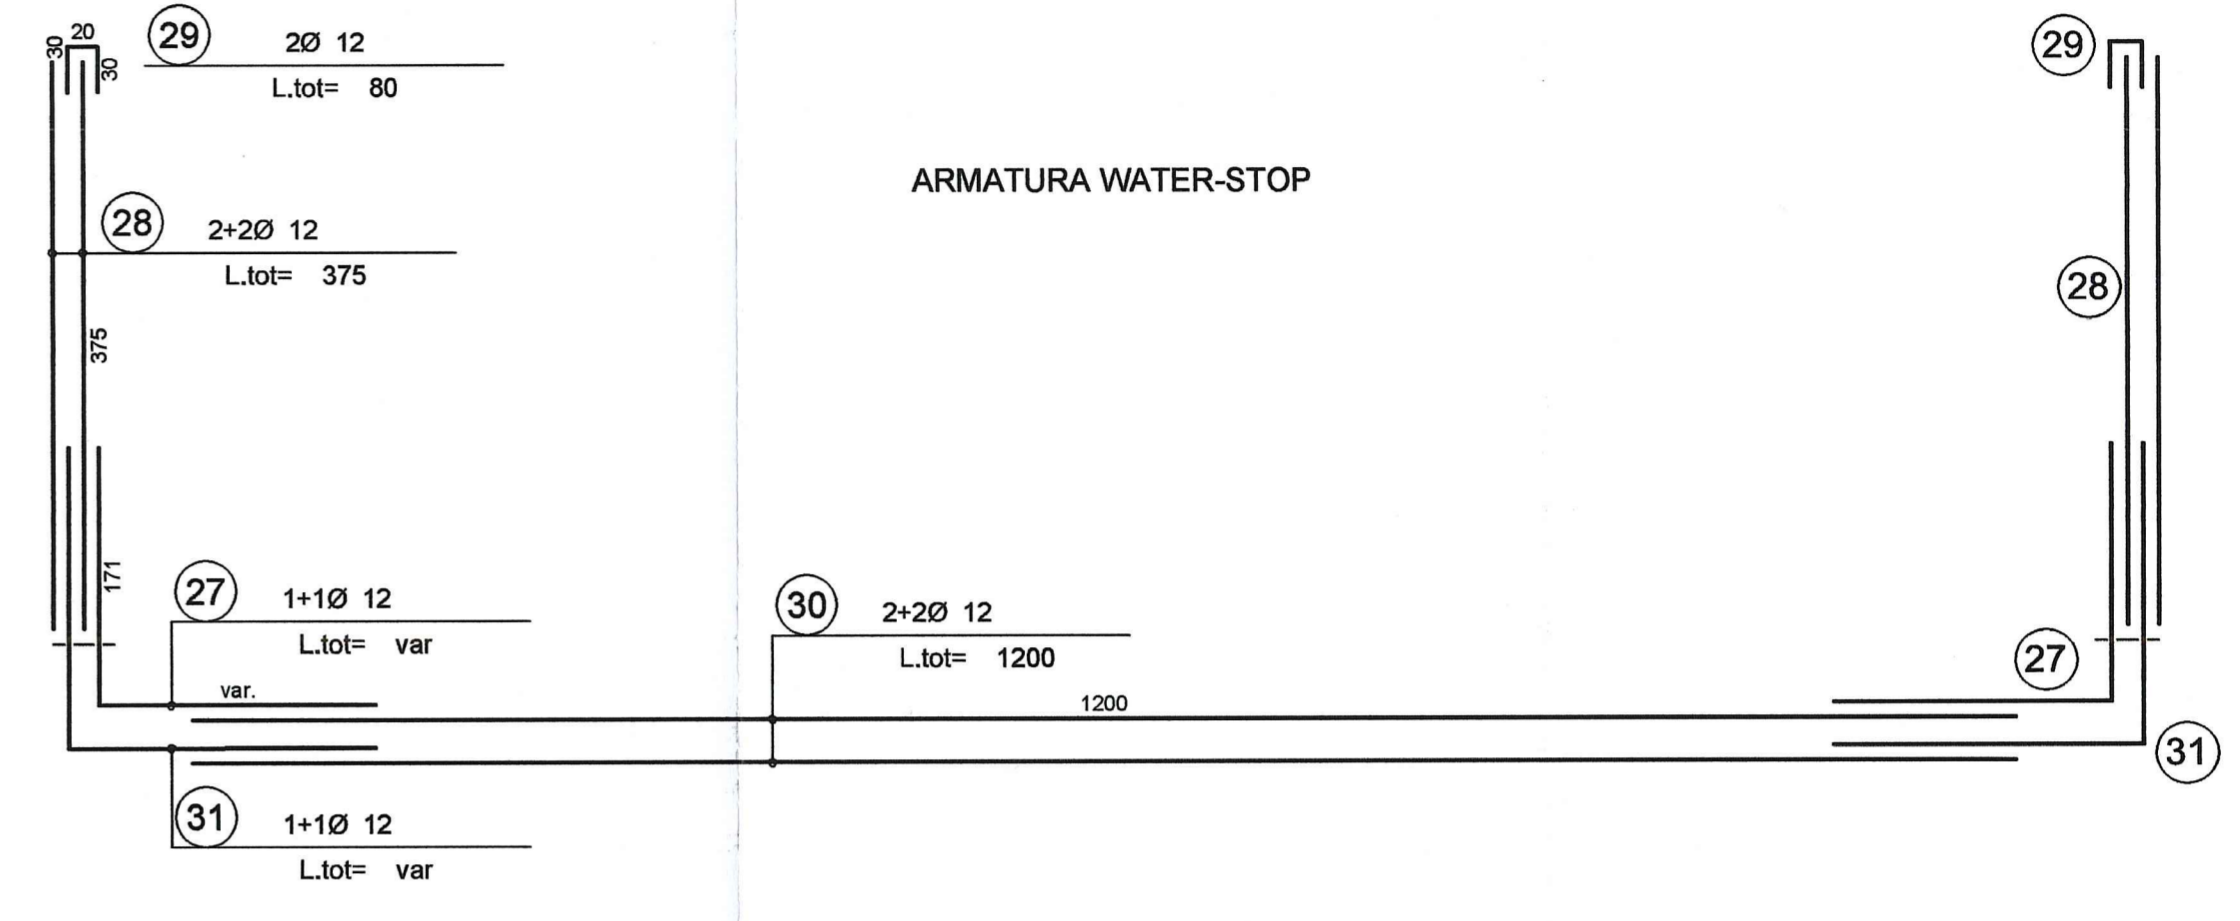

DESCRIZIONE DELLA MODIFICA
MODIFICA TABELLA E TRINCA

Autocamionale della CISA S.p.A.
Via Camboara 26/A - Frazione Ponte Taro - 43015 NOCETO (PR)

PIZZAROTTI
FONDATA NEL 1910

AUTOSTRADA DELLA CISA A15
RACCORDO AUTOSTRADALE A15/A22
CORRIDOIO PLURIMODALE TIRRENO-BRENNERO
RACCORDO AUTOSTRADALE FRA L' AUTOSTRADA DELLA CISA-FONTEVIVO (PR)
E L' AUTOSTRADA DEL BRENNERO-NOGAROLE ROCCA (VR). I LOTTO.

C.U.P. G61B04000060008 C.I.G. 307068161E

PROGETTO ESECUTIVO

Autocamionale della CISA S.p.A.
Il Direttore TIRE: Il Responsabile del Procedimento: Il Presidente:

IMPRESA PIZZAROTTI & C. S.p.A.
Il Direttore Tecnico: Impresa Pizzarotti & C. S.p.A.
Il Responsabile di Progetto: Ing. Luca Bondarrelli

Il Geologo: NA

PROGETTAZIONE DI:
PIZZAROTTI
FONDATA NEL 1910

A.T.I.: **idreesse engineering** **ROKSOIL** **VIÀ**

Il Progettista: **GIOVANNA CASSANI**
Dott. Ing. Giovanna Cassani
ORDINE INGEGNERI DI MILANO
Ordine degli Ingegneri della Provincia di Milano n.20997/00997

Coordinatore per la Sicurezza in fase di Progettazione:
Ing. Giovanni Maria Cepparotti
Ordine degli Ingegneri della Provincia di Viterbo n. 392

Consulenza specialistica a cura di:
NA

Progettista Responsabile Integrazione Prestazioni Specialistiche:
Ing. Pietro Mazzoli
IMPRESA PIZZAROTTI & C. S.p.A.
ORDINE INGEGNERI DELLA PROVINCIA DI PARMA n.821

Titolo Elaborato: **Asse principale Galleria artificiale A1 Struttura Sezione tra diaframmi - Armatura - Tav. 3/3**

Data Emissione Progetto: 18/03/2014
Scala: 1:200 1:50

NUO IDENTIFICAZIONE	CODICE COMMESA	LOTTO	FASE	DATE	AMBITO	OUT. OPERA	NUO OPERA	PRATE OPERA	TPO DOC.	NUO PROGR. DOC.	REVISIONE
	RAAA	1	E	R	AP	GA	OT	S	AR	O11	B

Rev.	Data	DESCRIZIONE REVISIONE	Redatto	Controllato	Approvato
B	12/12/2014	ISTRUTTORIA A15	G. MONDINI	G. CASSANI	MAZZOLI
A	27/02/2014	PREMISSIONE PROGETTO ESECUTIVO	G. MONDINI	G. CASSANI	MAZZOLI