


TRAVI NORD	L1	L2	Lt
TN1/1	997	552	1454
TN1/2	1003	555	1460
TN1/3	1026	567	1483
TN1/4	1051	579	1508
TN1/5	1076	592	1534
TN1/6	1101	604	1558
TN1/7	1125	617	1583
TN1/8	1150	629	1607
TN1/9	1220	664	1677
TN1/10	1243	675	1700
TN1/11	1266	687	1724
TN1/12	1289	699	1747
TN1/13	1312	710	1770
TN1/14	1331	720	1789
TN1/15	1350	729	1808
TN1/16	1365	736	1822

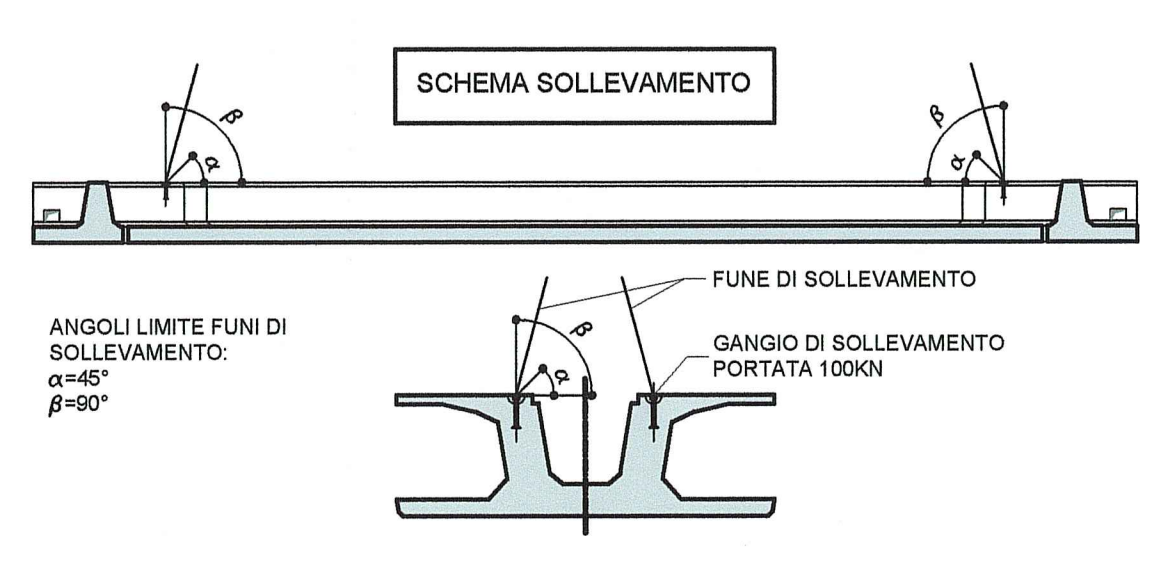

NOTA BENE

- PER I DETTAGLI DELL'IMPERMEABILIZZAZIONE VEDI ELABORATO SPECIFICO: RAAA1ERAPGA01SPC002
- PER LE CARATTERISTICHE DEI MATERIALI STRUTTURALI SI RIMANDA ALL'ELABORATO SPECIFICO: RAAA1ERAPGA01GSP001

Autocomonale della CISA S.p.A.
Via Camboara 26/A - Frazione Ponte Taro - 43015 NOCETO (PR)

IMPRESA PIZZAROTTI
FONDATA NEL 1910

PROGETTO ESECUTIVO

Autostada della CISA A15
RACCORDO AUTOSTRADALE A15/A22
CORRIDOIO PLURIMODALE TIRRENO-BRENNERO
RACCORDO AUTOSTRADALE FRA L'AUTOSTRADA DELLA CISA-FONTEVIVO (PR)
E L'AUTOSTRADA DEL BRENNERO-NOGAROLE ROCCA (VR). I LOTTO.

C.U.P. G61B0400060008 C.I.G. 307068161E

PROGETTAZIONE DI: **PIZZAROTTI**
A.T.: **idreosse engineering** **ROCKSOUL** **VIA**

PROGETTISTA: **GIOVANNA CASSANI**
Dott. Ing. Giovanna Cassani INGEGERI DI MILANO
Ordine degli Ingegneri della Provincia di Milano n. 392

CONSULENZA SPECIALISTICA A CURA DI: **PIZZAROTTI**
Ing. Giovanni Maria Cepparotti
Profilata Responsabile Integrazione Prestazioni Specialistiche:
Impresa Pizzarotti
Ing. Pietro Mazzoli **PIZZAROTTI**
Ordine degli Ingegneri della Provincia di Milano n. 392

TITOLO ELABORATO: **Asse principale Galleria artificiale A1 Struttura**
Sezione tra diaframmi - Trave prefabbricata TN1 - Carpenteria

DATA: 18/03/2014 **SCALA:** 1:50

REVISIONI:

NO.	DATA	DESCRIZIONE REVISIONE	PROGETTISTA	VERIFICATORE	APPROVATORE
1	18/03/2014	REVISIONE PROGETTO ESECUTIVO	G. BIGNARDI	G. CASSANI	MAZZOLI