




**PROFILO LONGITUDINALE**  
SCALA 1:25

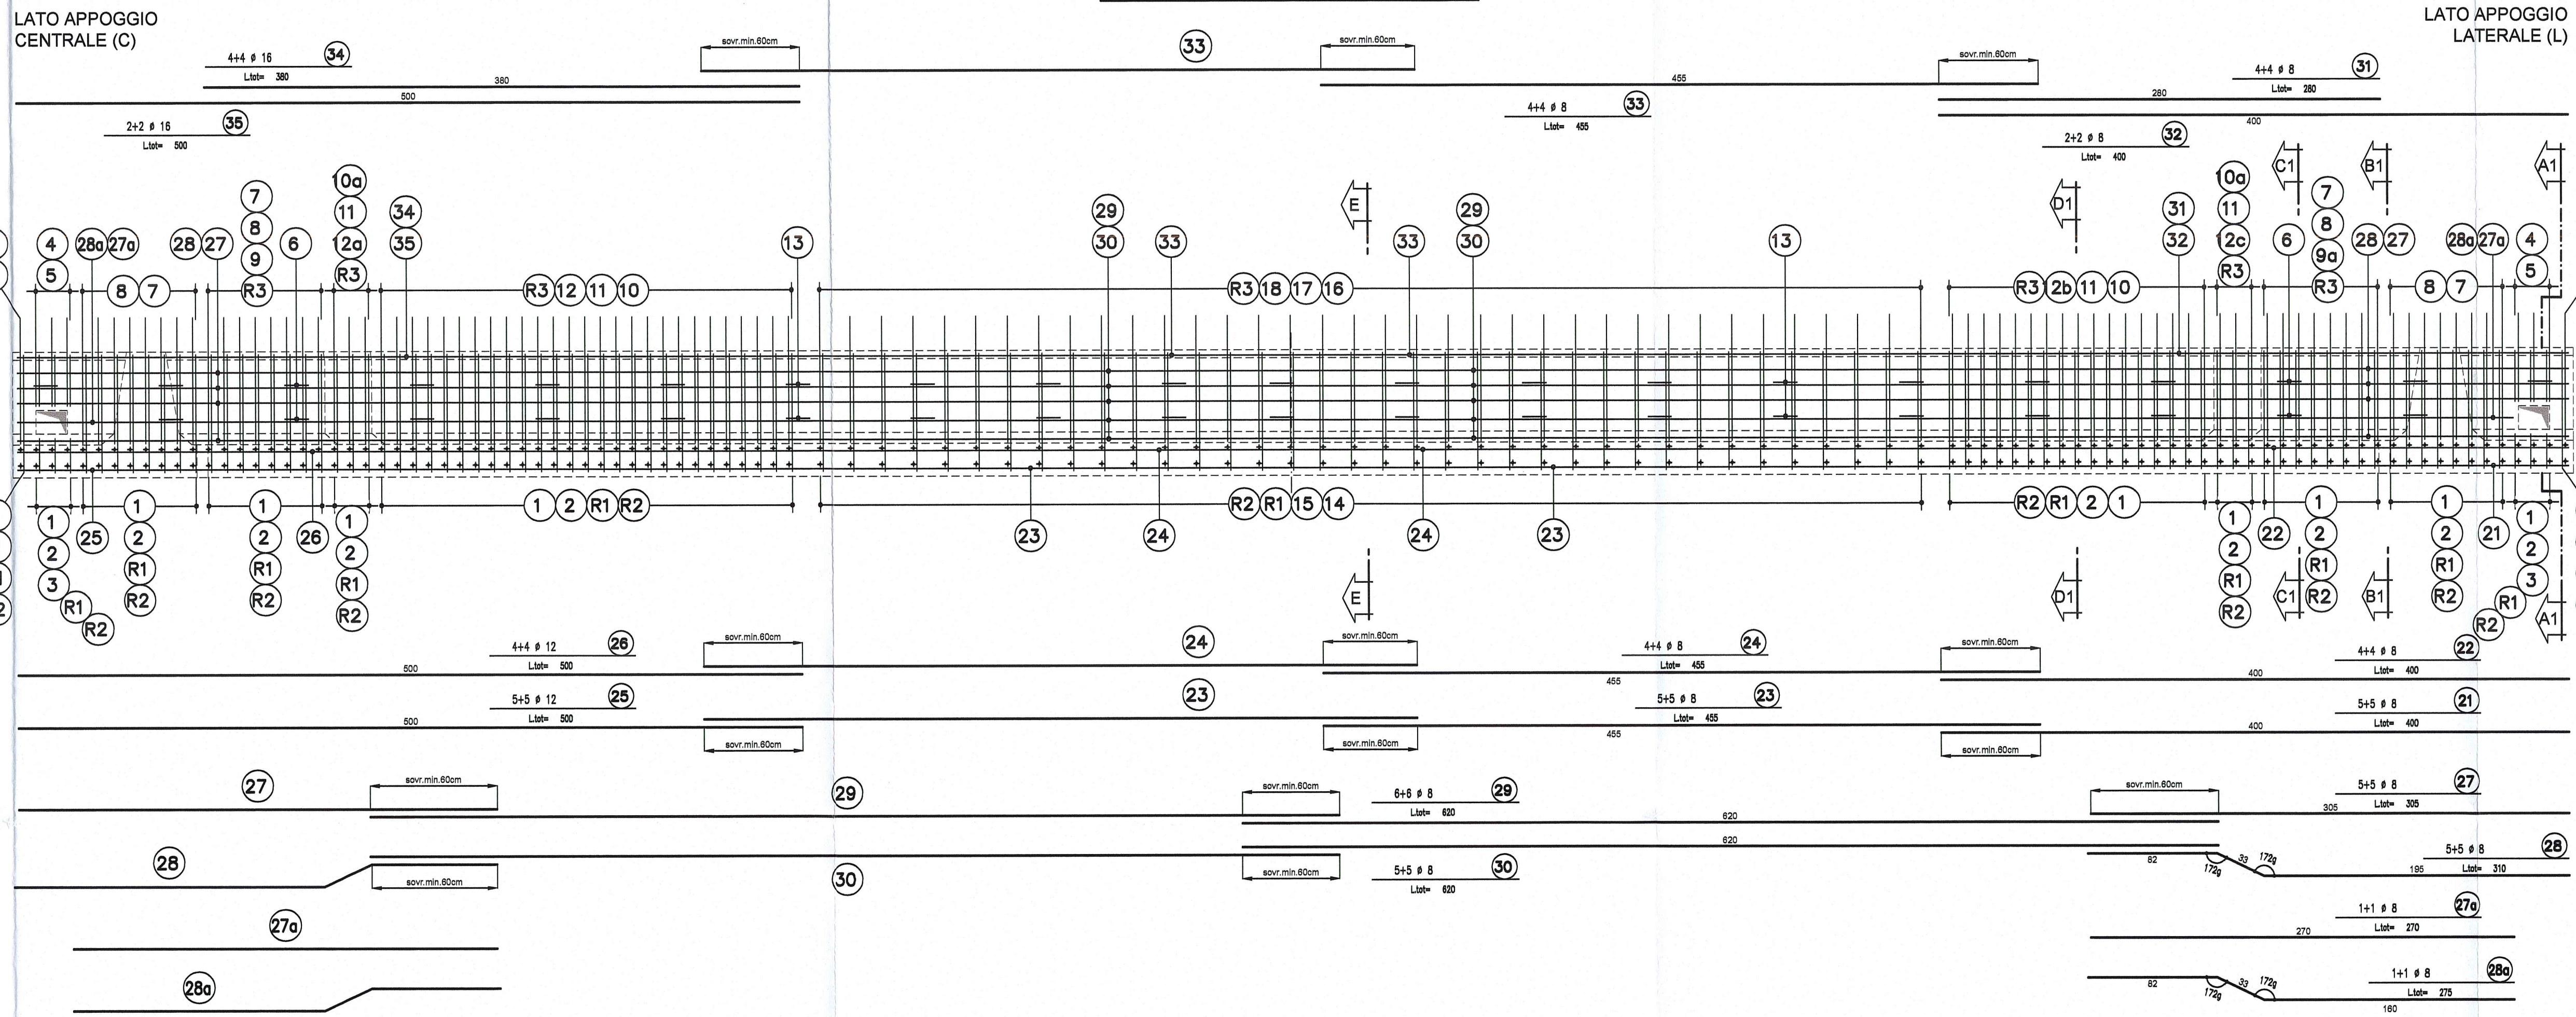


**SEZIONE APPOGGIO**  
SCALA 1:20

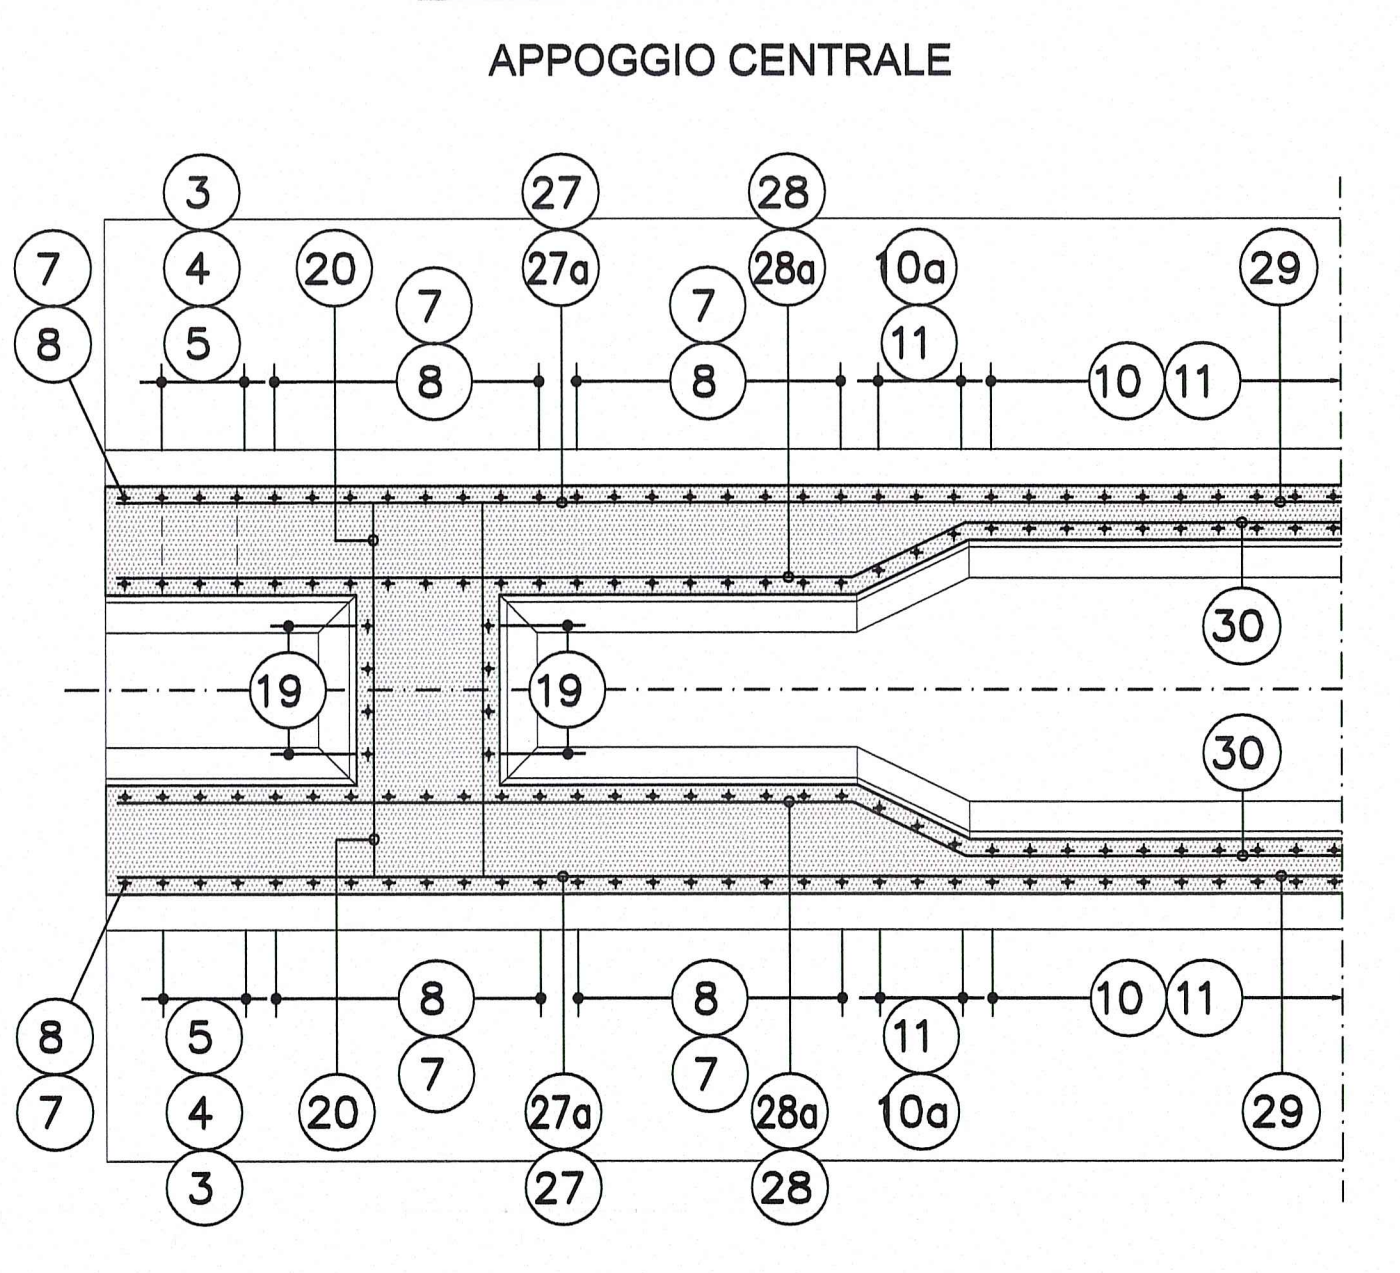

**SEZIONE APPOGGIO**  
SCALA 1:20

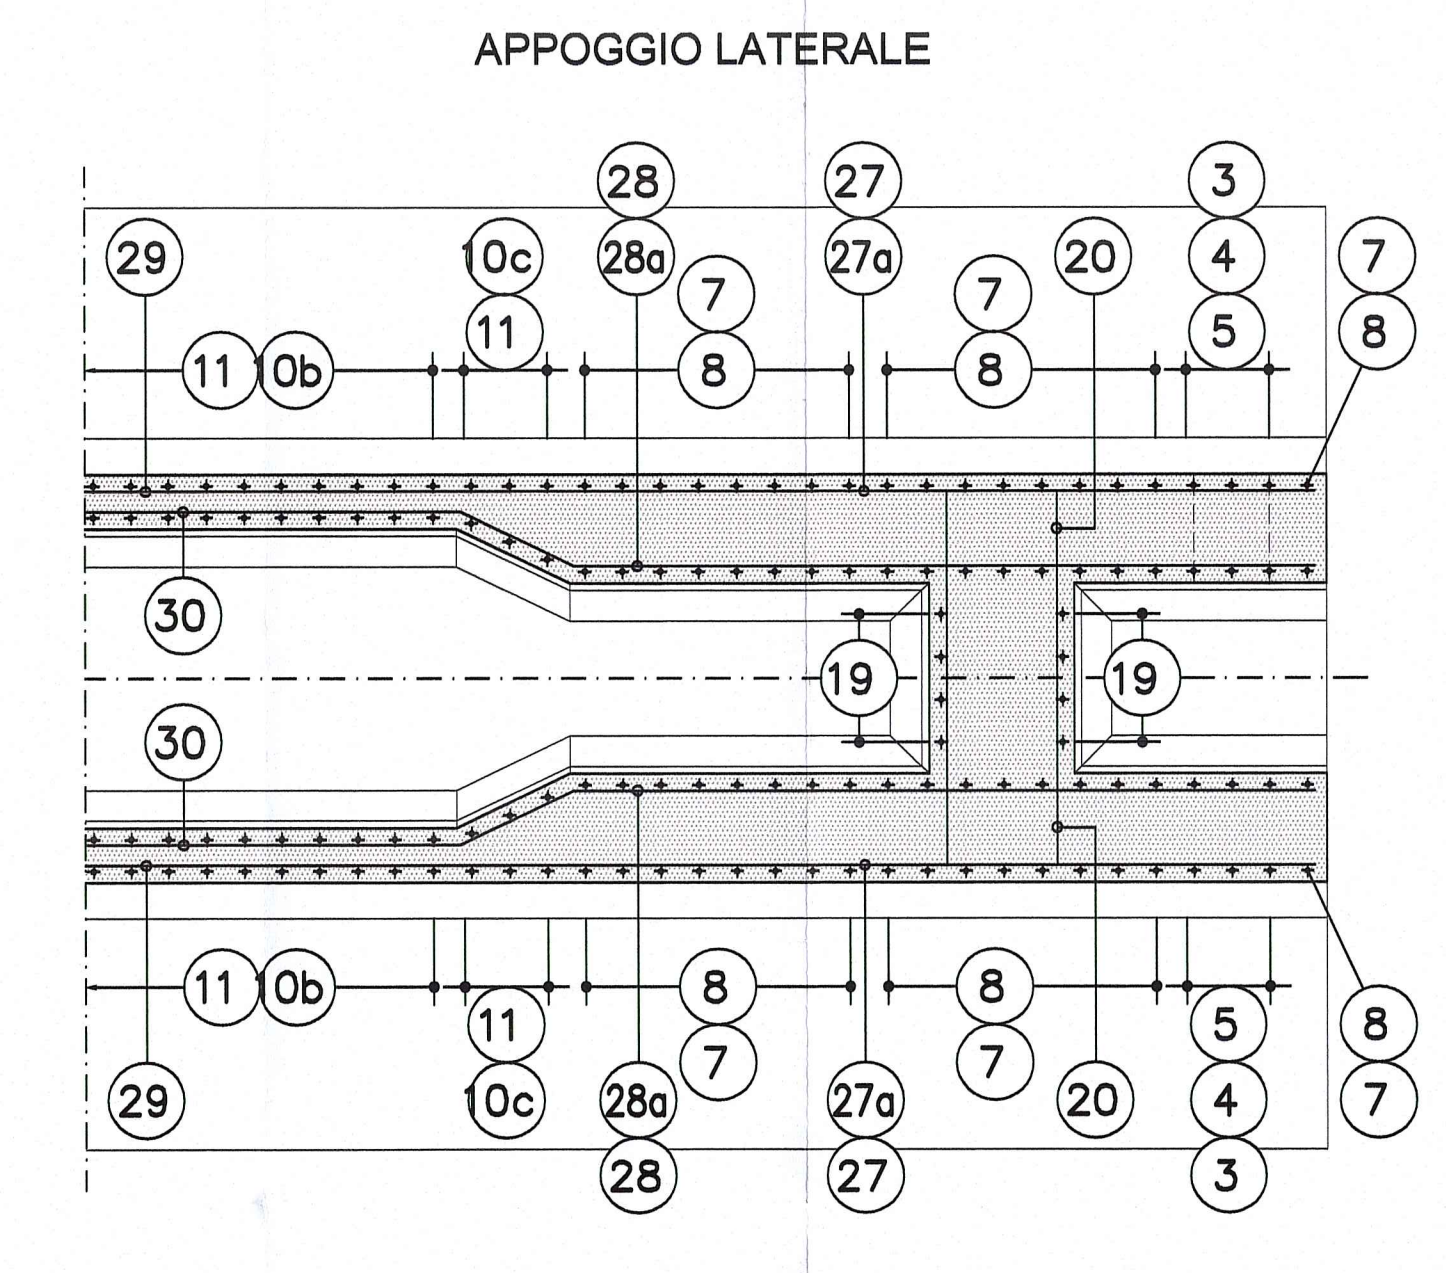


**SEZIONE TRASVERSO**  
SCALA 1:20

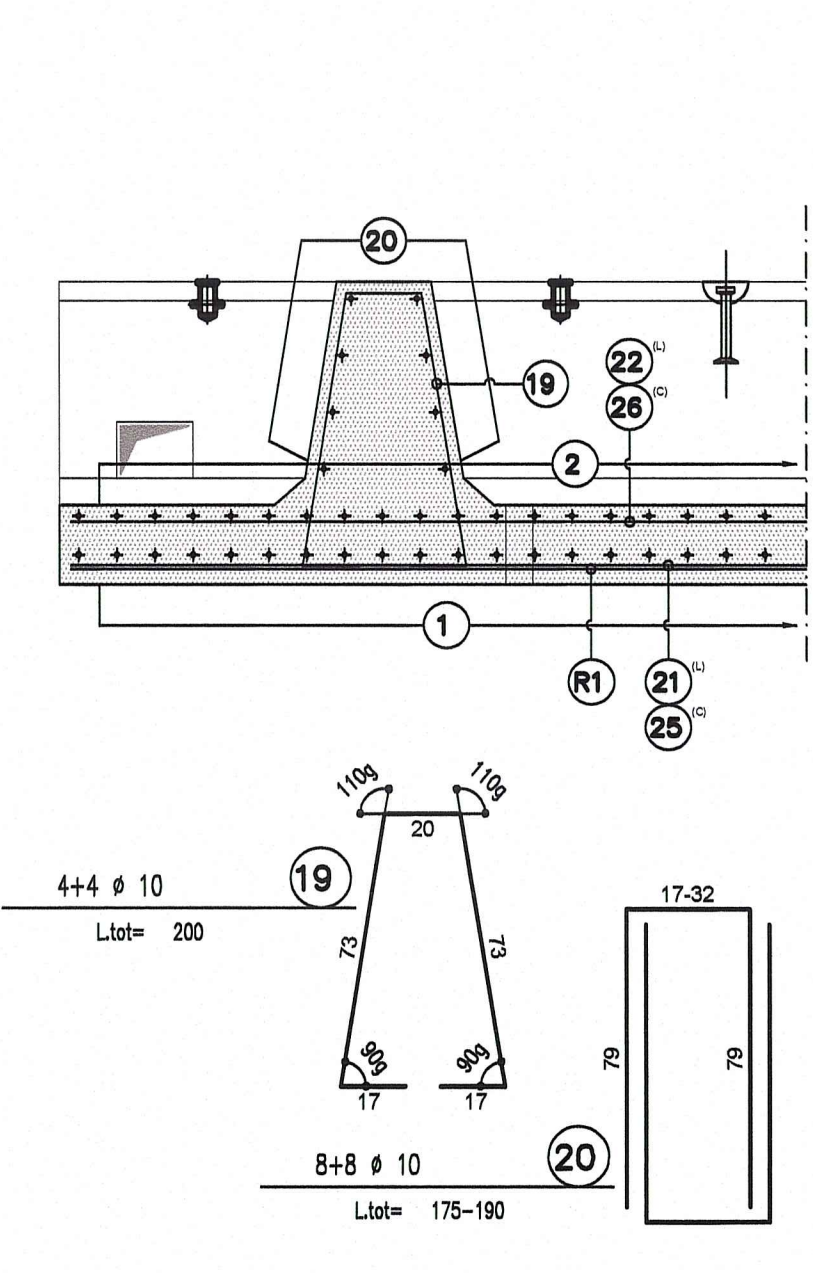

**SEZIONE PARTICOLARE**  
SCALA 1:10


SEZIONE DI PRECOMPRESSIONE  
SCHEMA DISPOSIZIONE TREFOLI

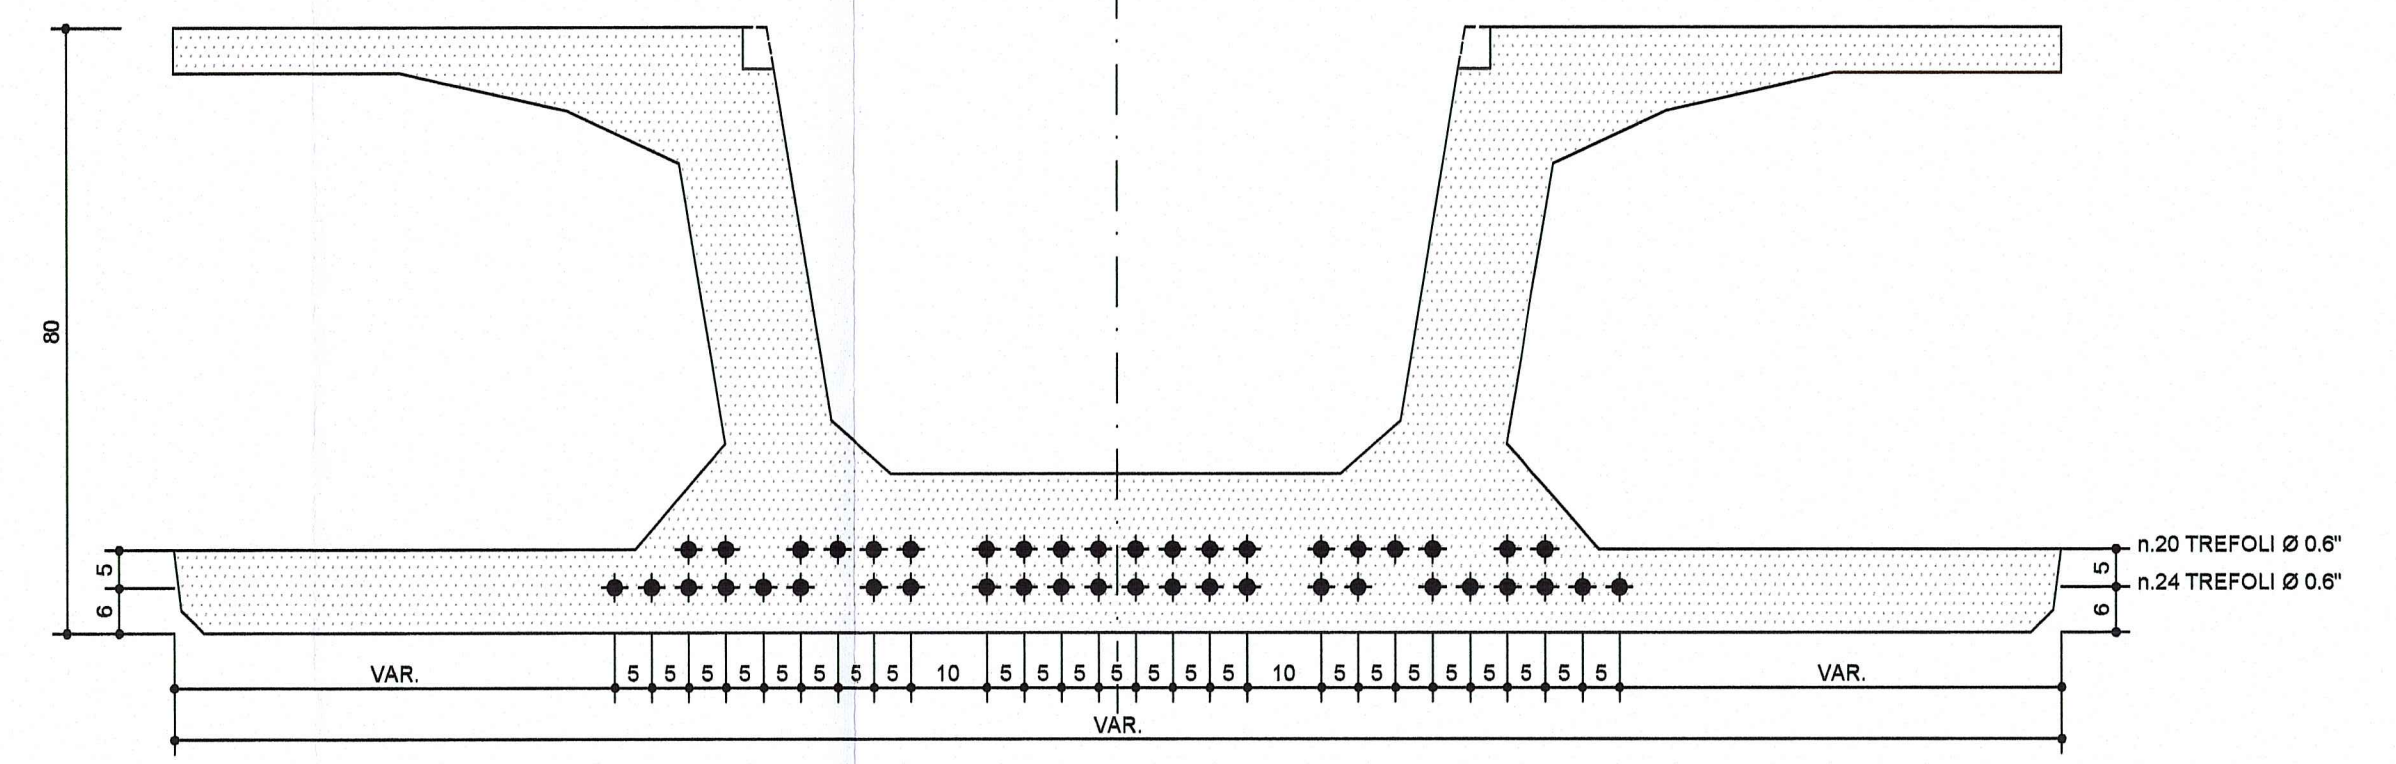


**NOTA BENE**

- PER I DETTAGLI DELL'IMPERMEABILIZZAZIONE VEDI ELABORATO SPECIFICO: RAAA1TERAPGA01SPC002
- PER LE CARATTERISTICHE DEI MATERIALI STRUTTURALI SI RIMANDA ALL'ELABORATO SPECIFICO: RAAA1TERAPGA01GSP001


**SEZIONE A-A**  
SCALA 1:20

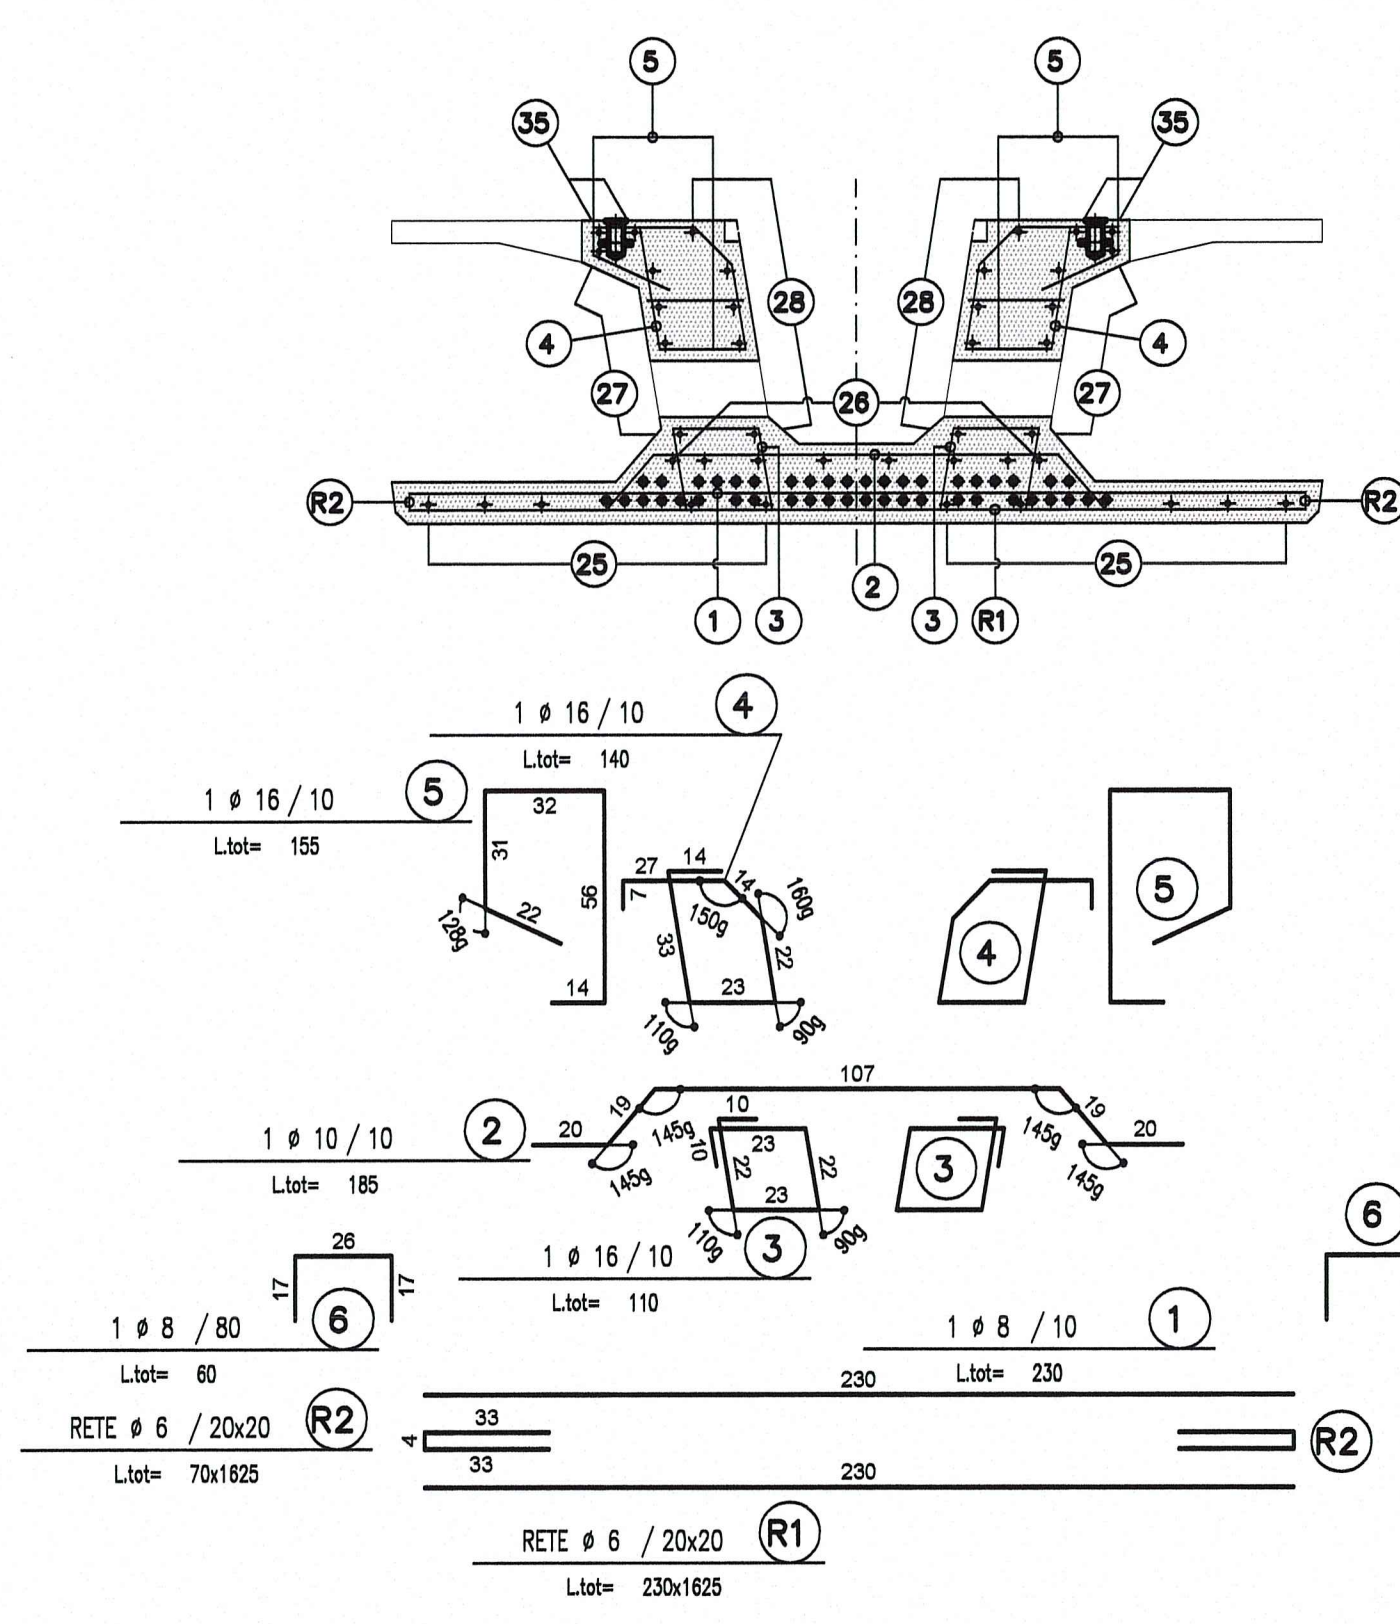


**SEZIONE B-B**  
SCALA 1:20

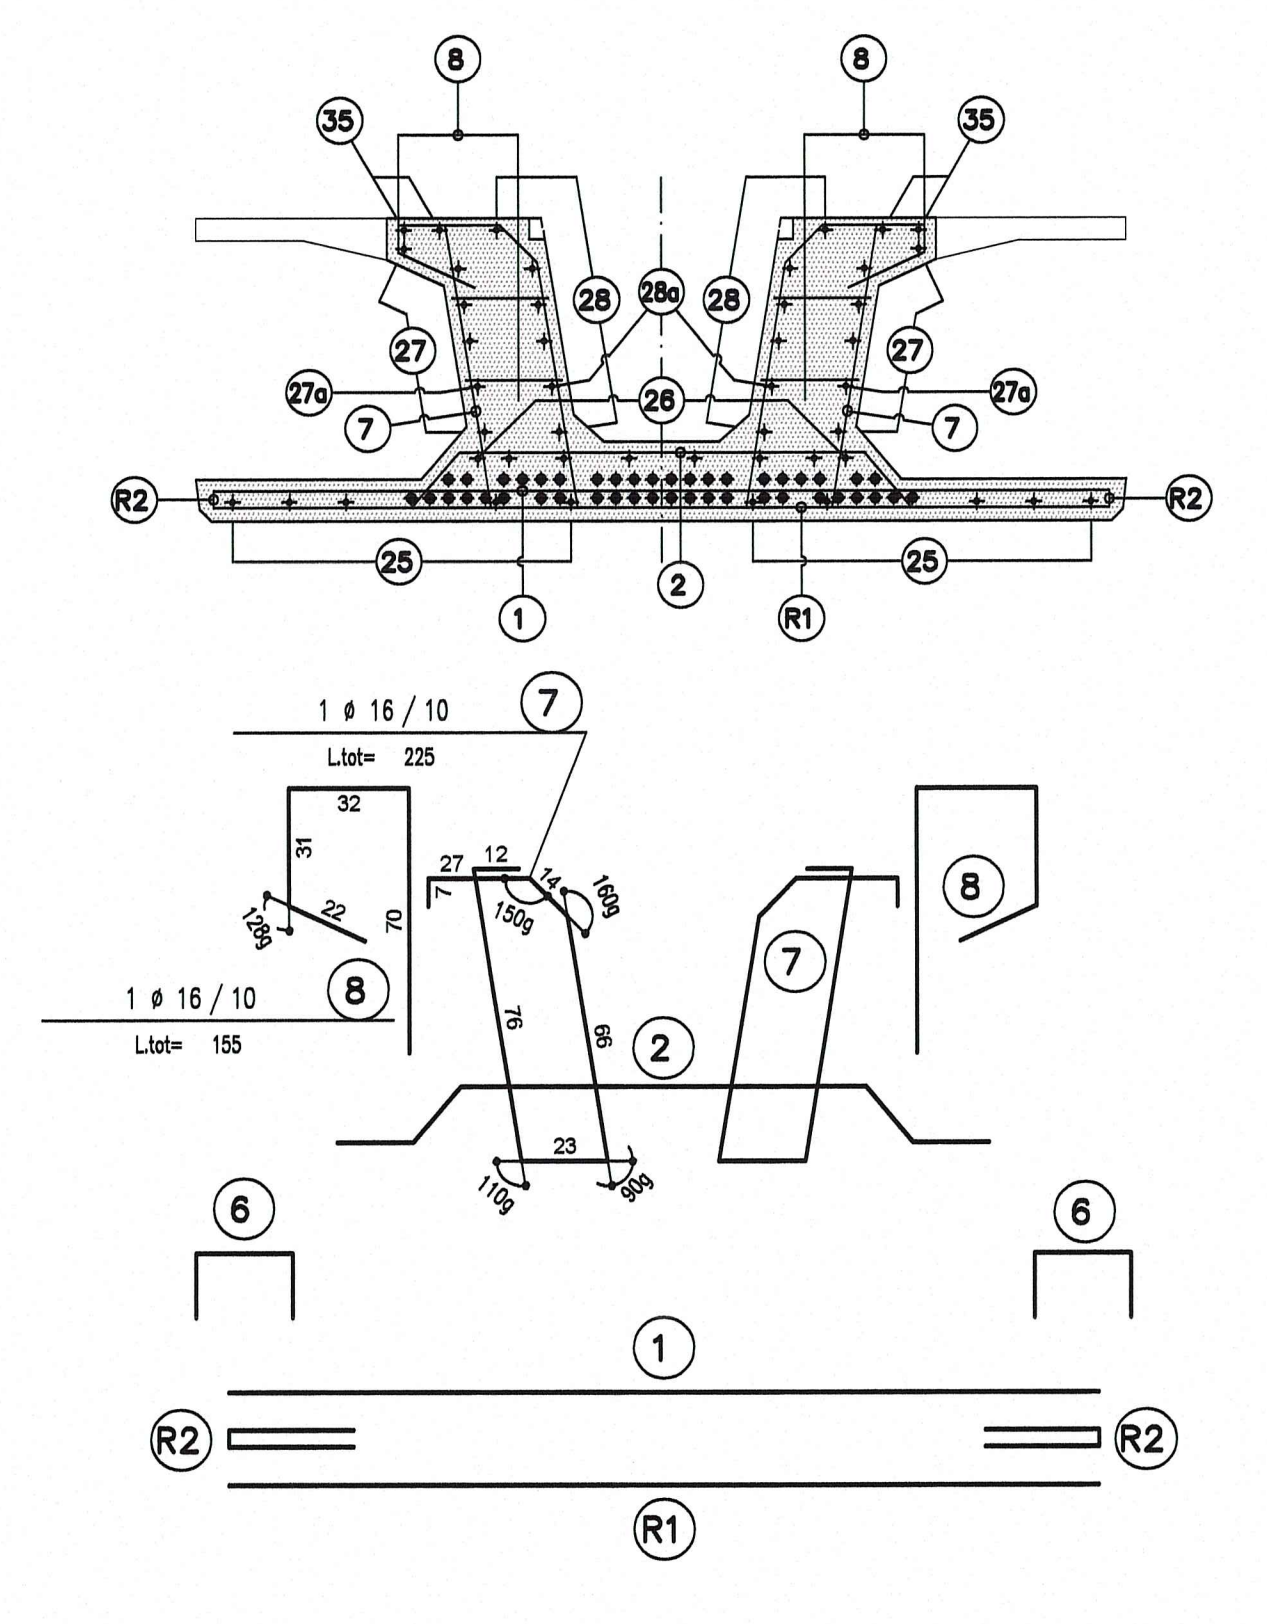


**SEZIONE C-C**  
SCALA 1:20

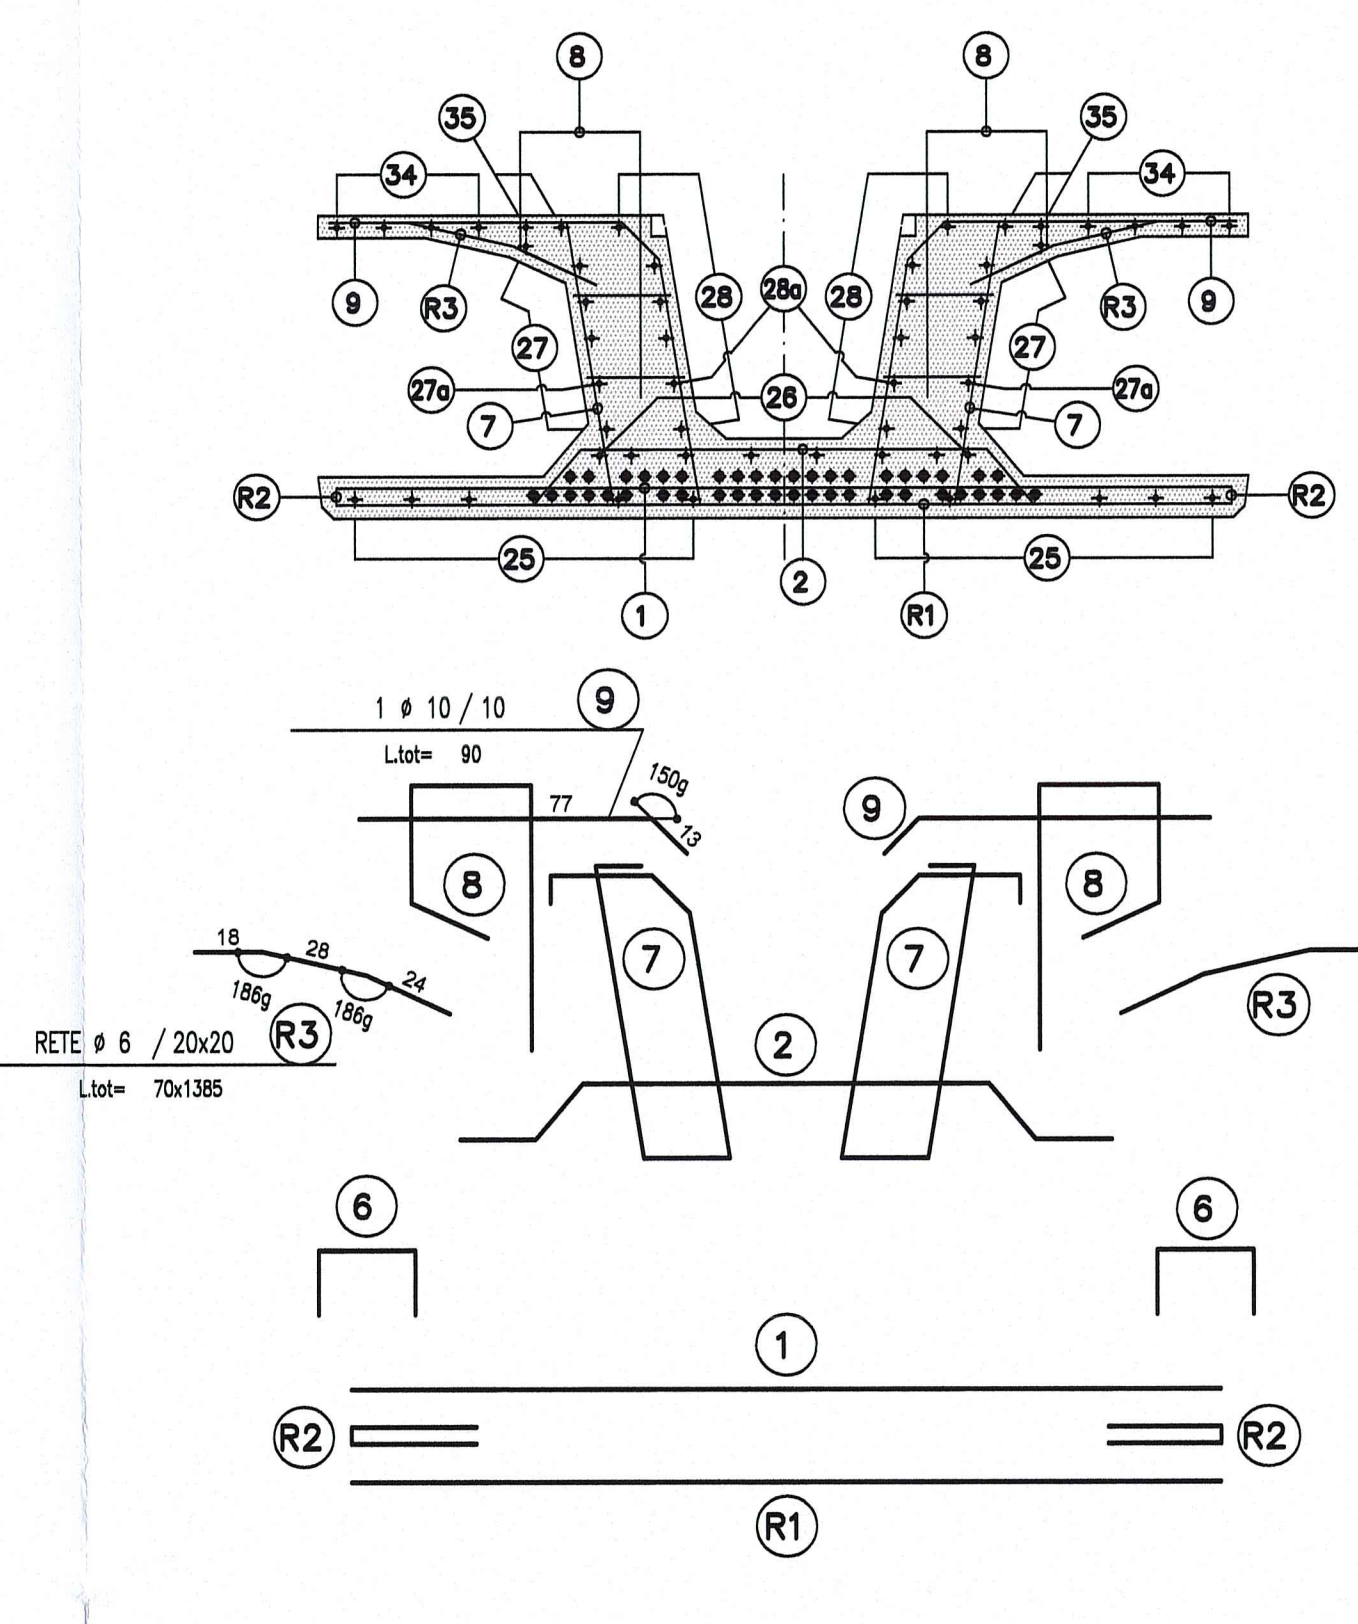


**SEZIONE D-D**  
SCALA 1:20

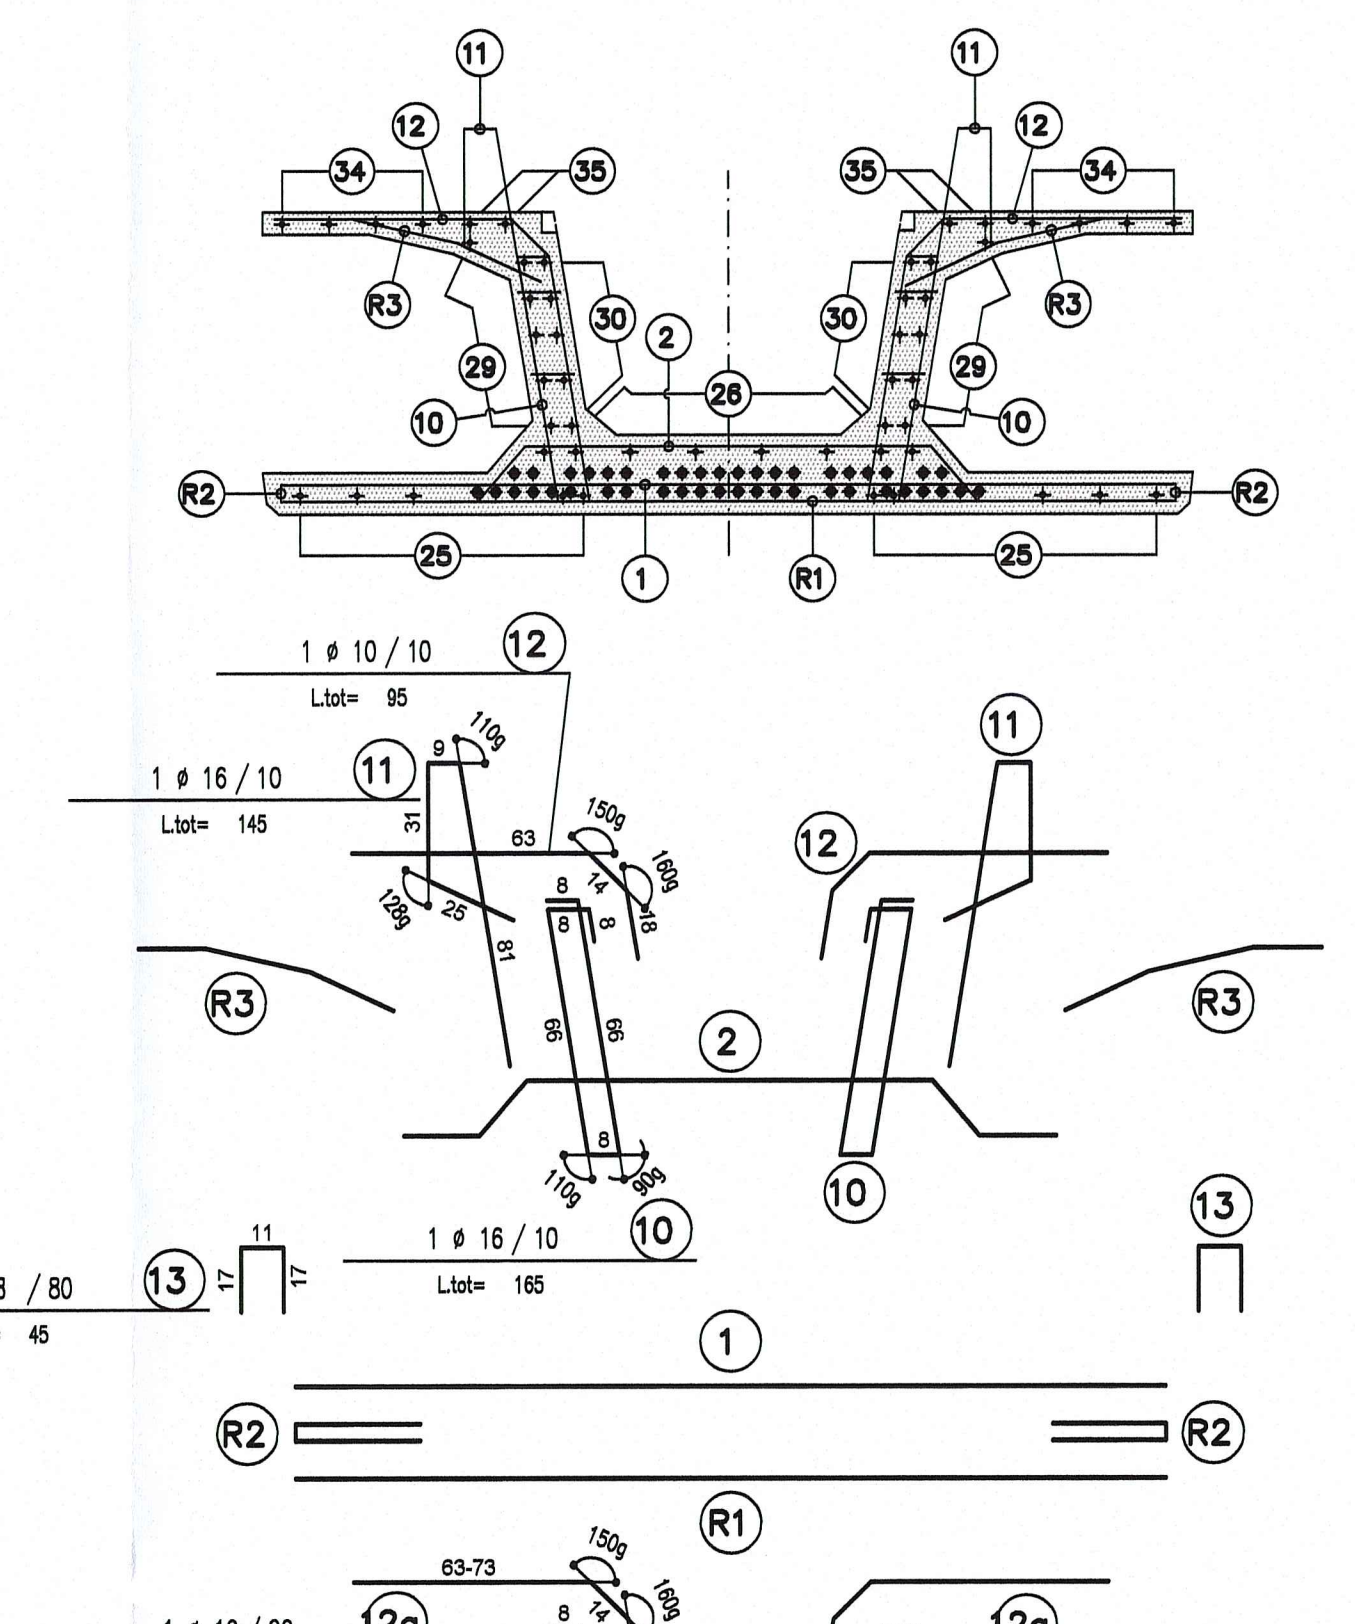


**SEZIONE D1-D1**  
SCALA 1:20

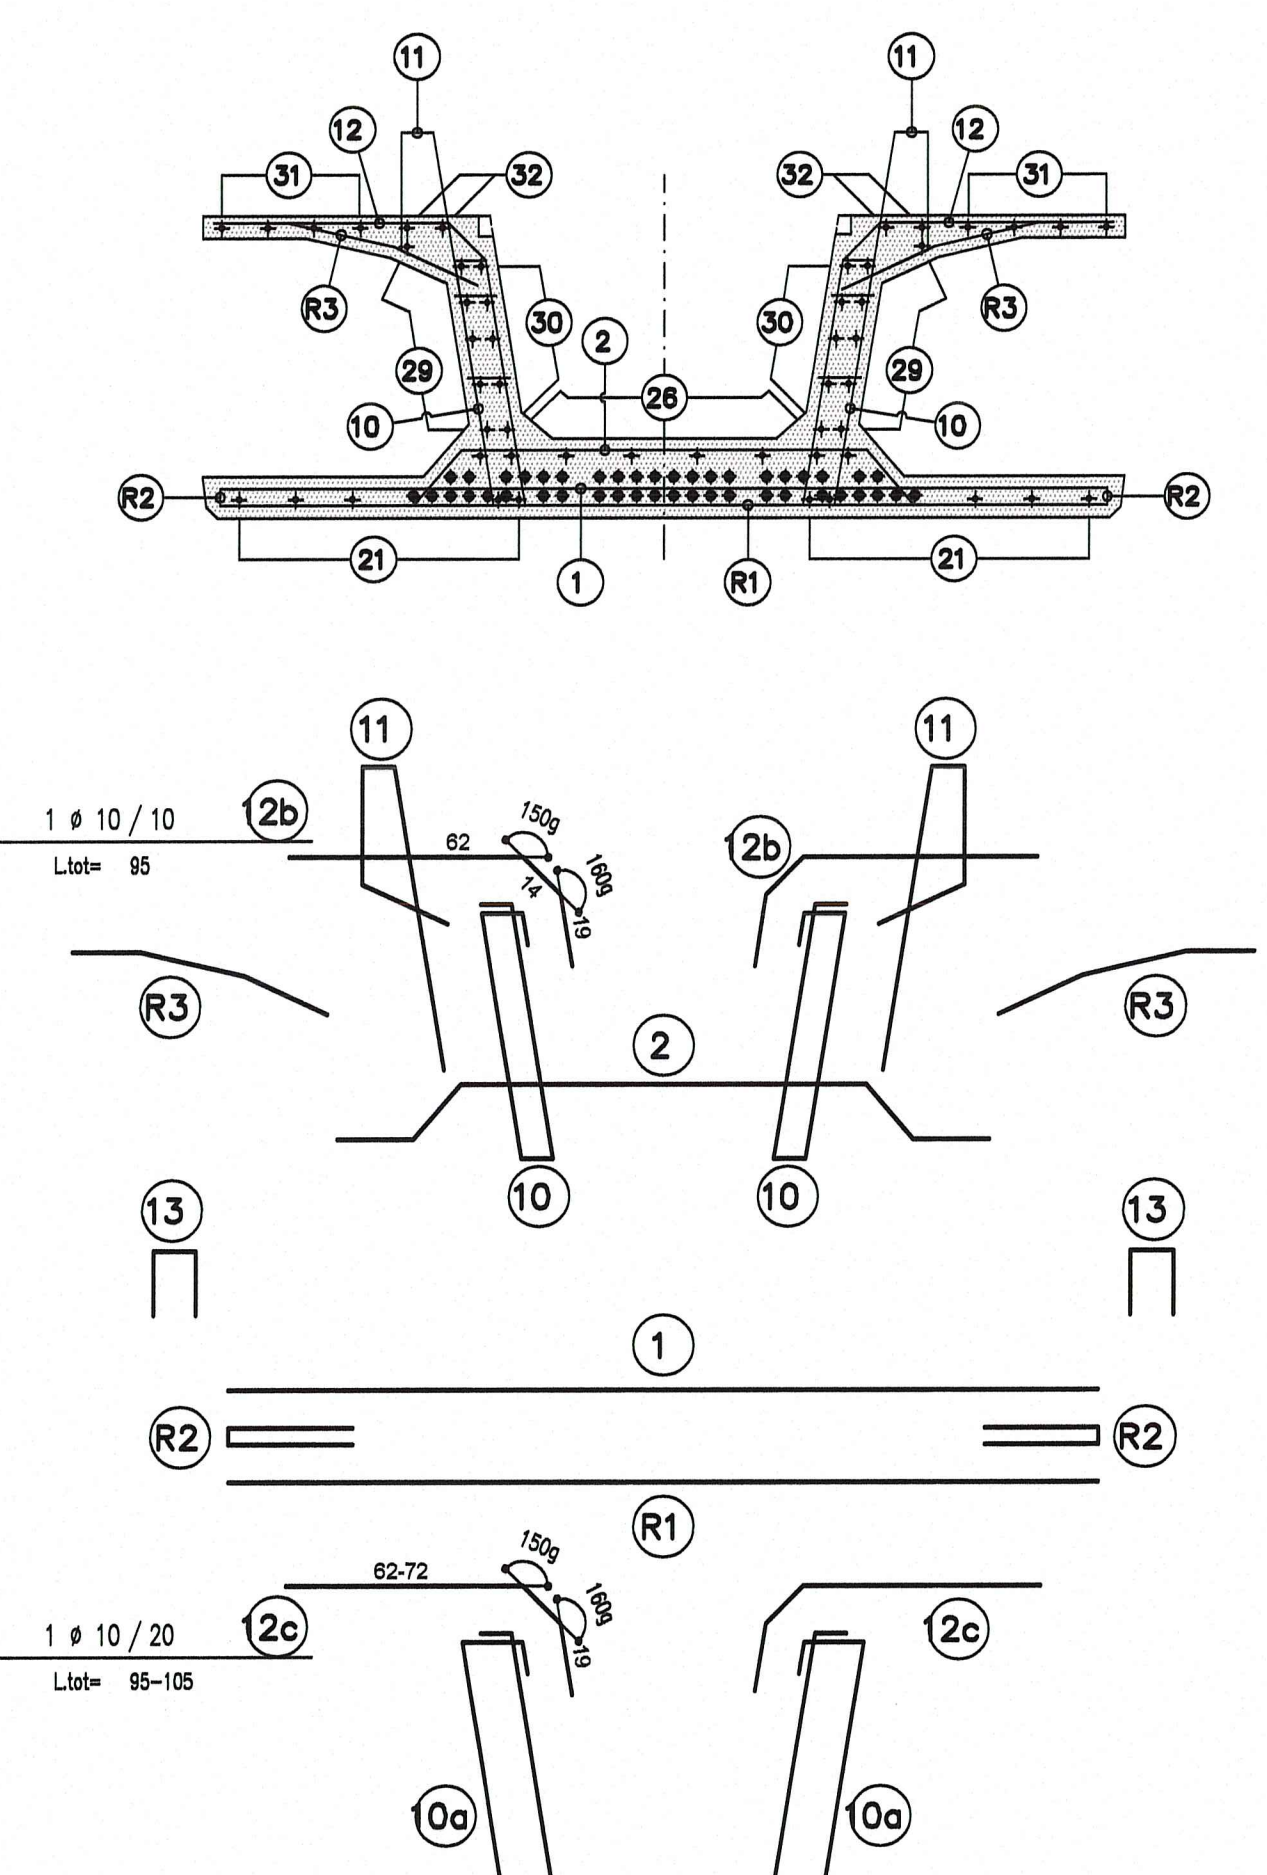


**SEZIONE C1-C1**  
SCALA 1:20

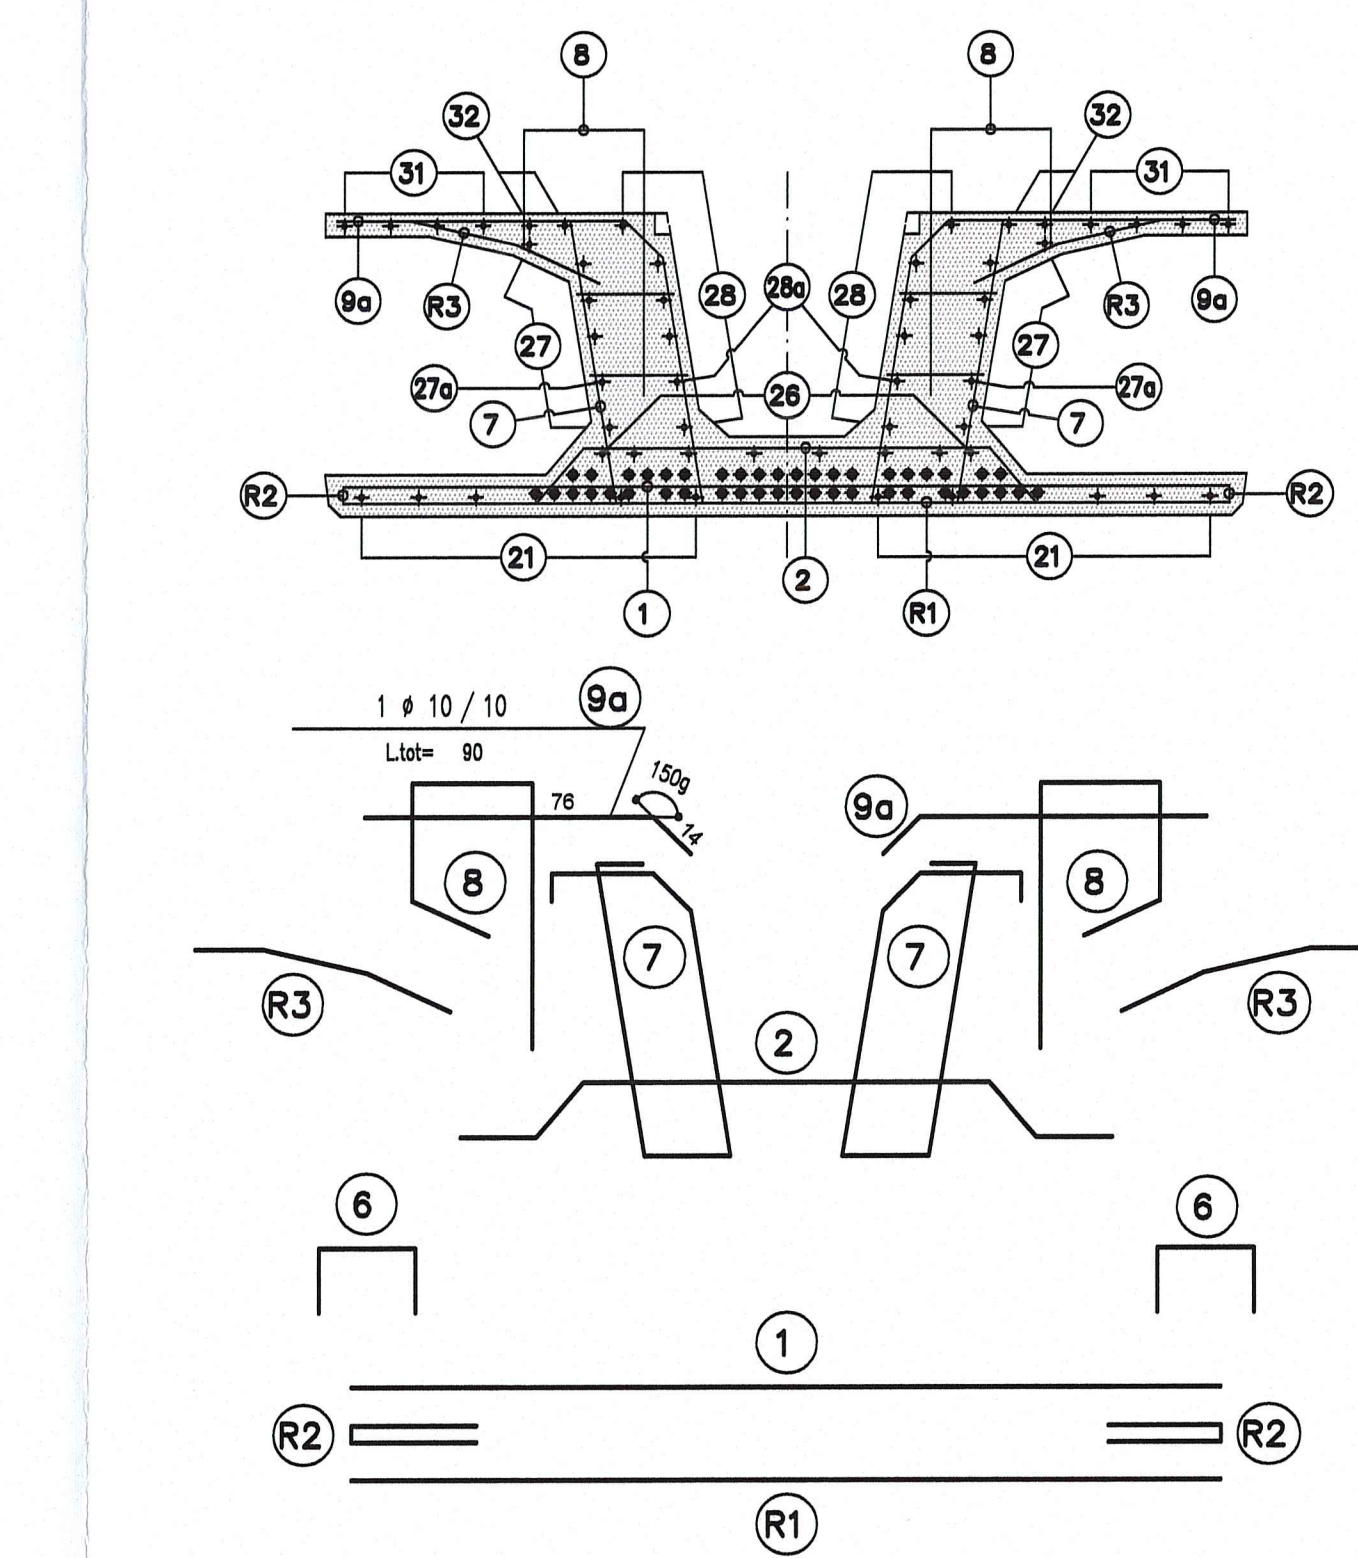


**SEZIONE B1-B1**  
SCALA 1:20

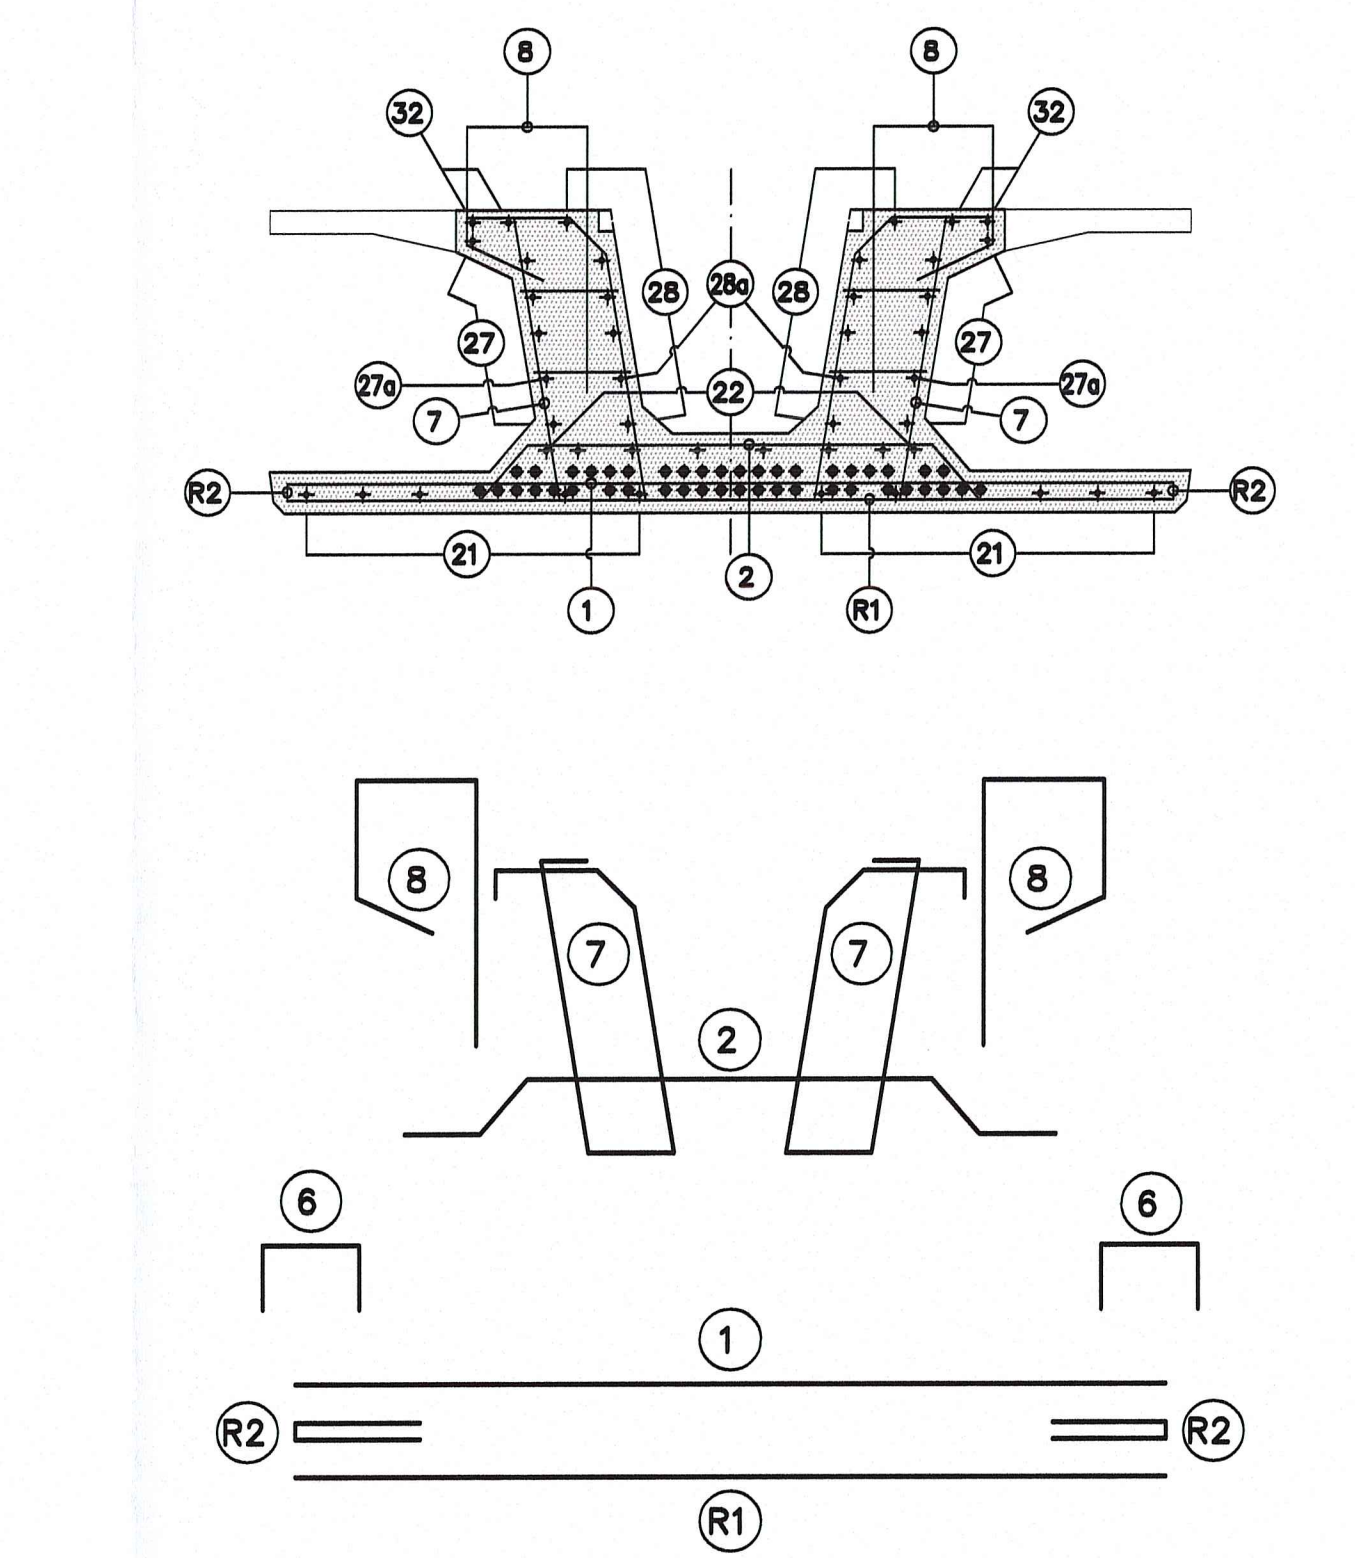

**SEZIONE A1-A1**  
SCALA 1:20

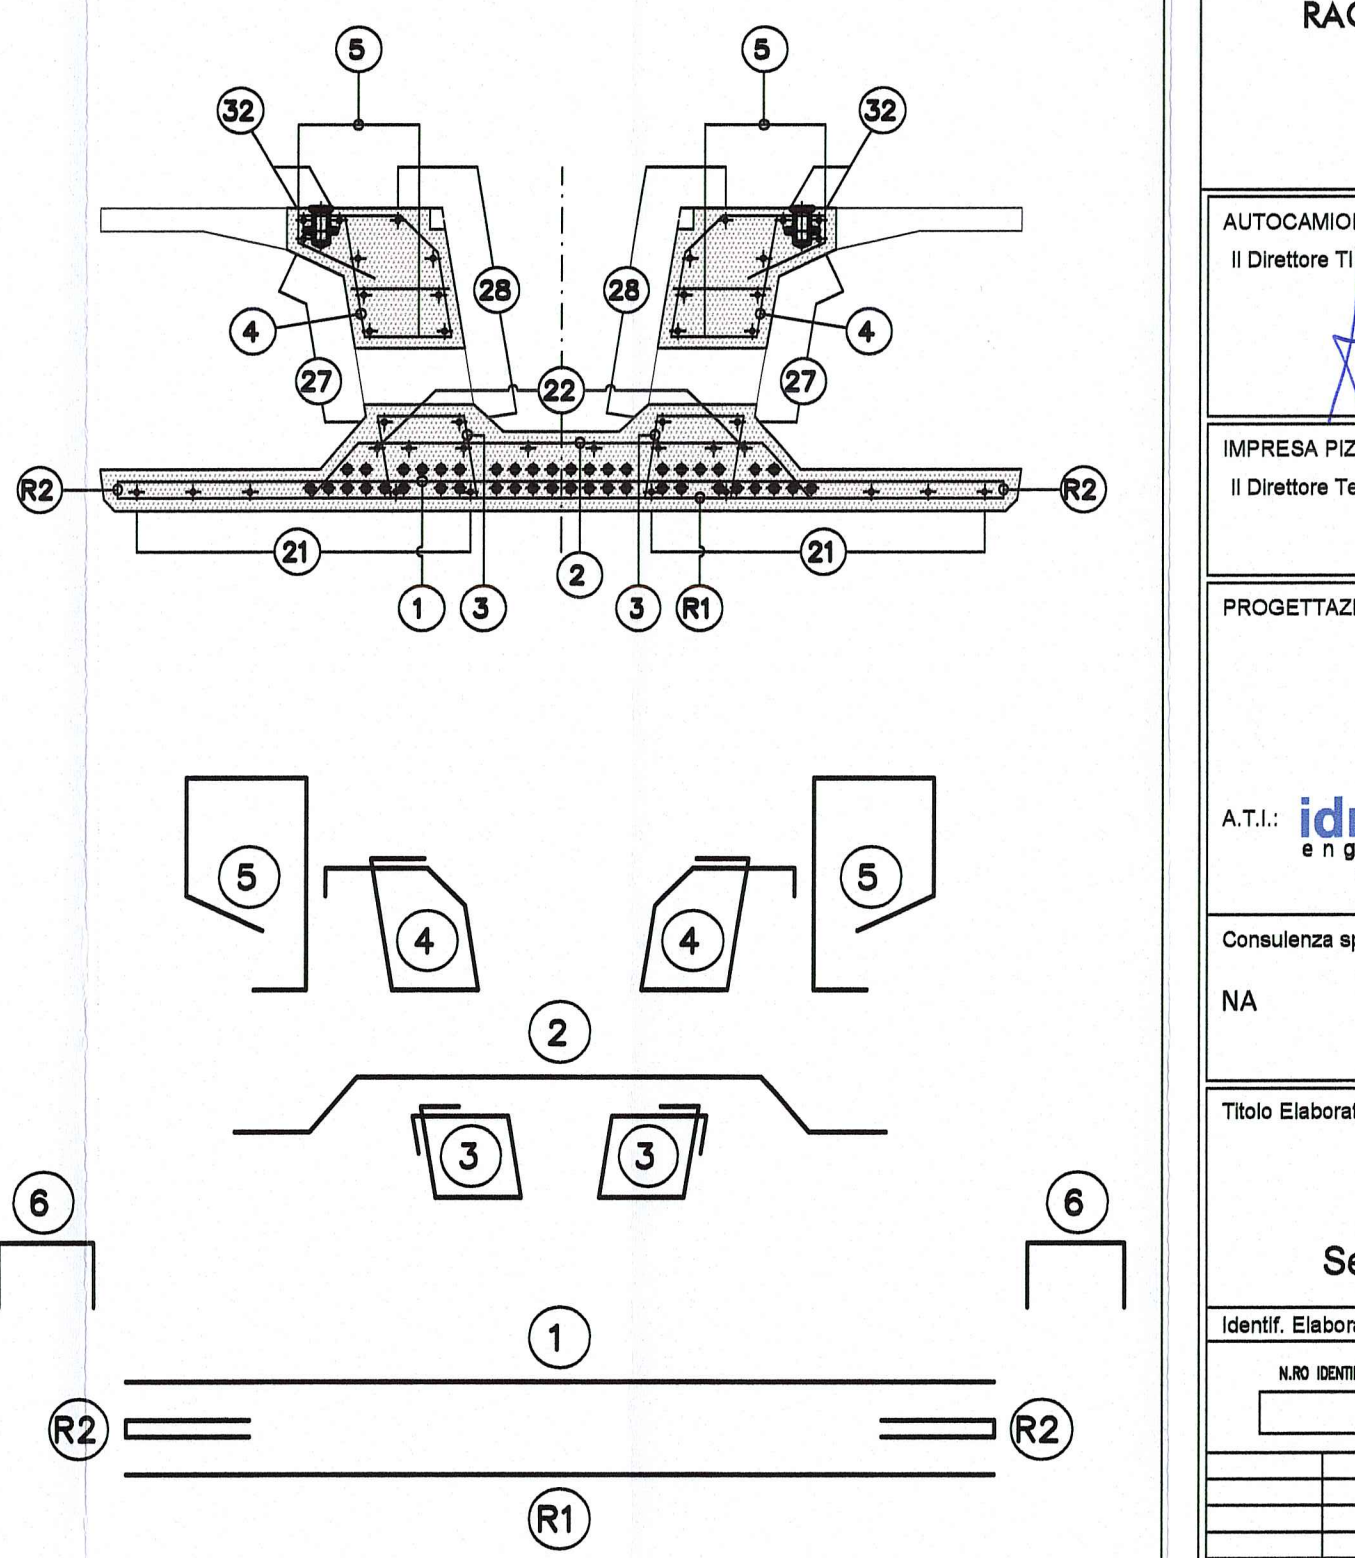

**SEZIONE E-E**  
SCALA 1:20

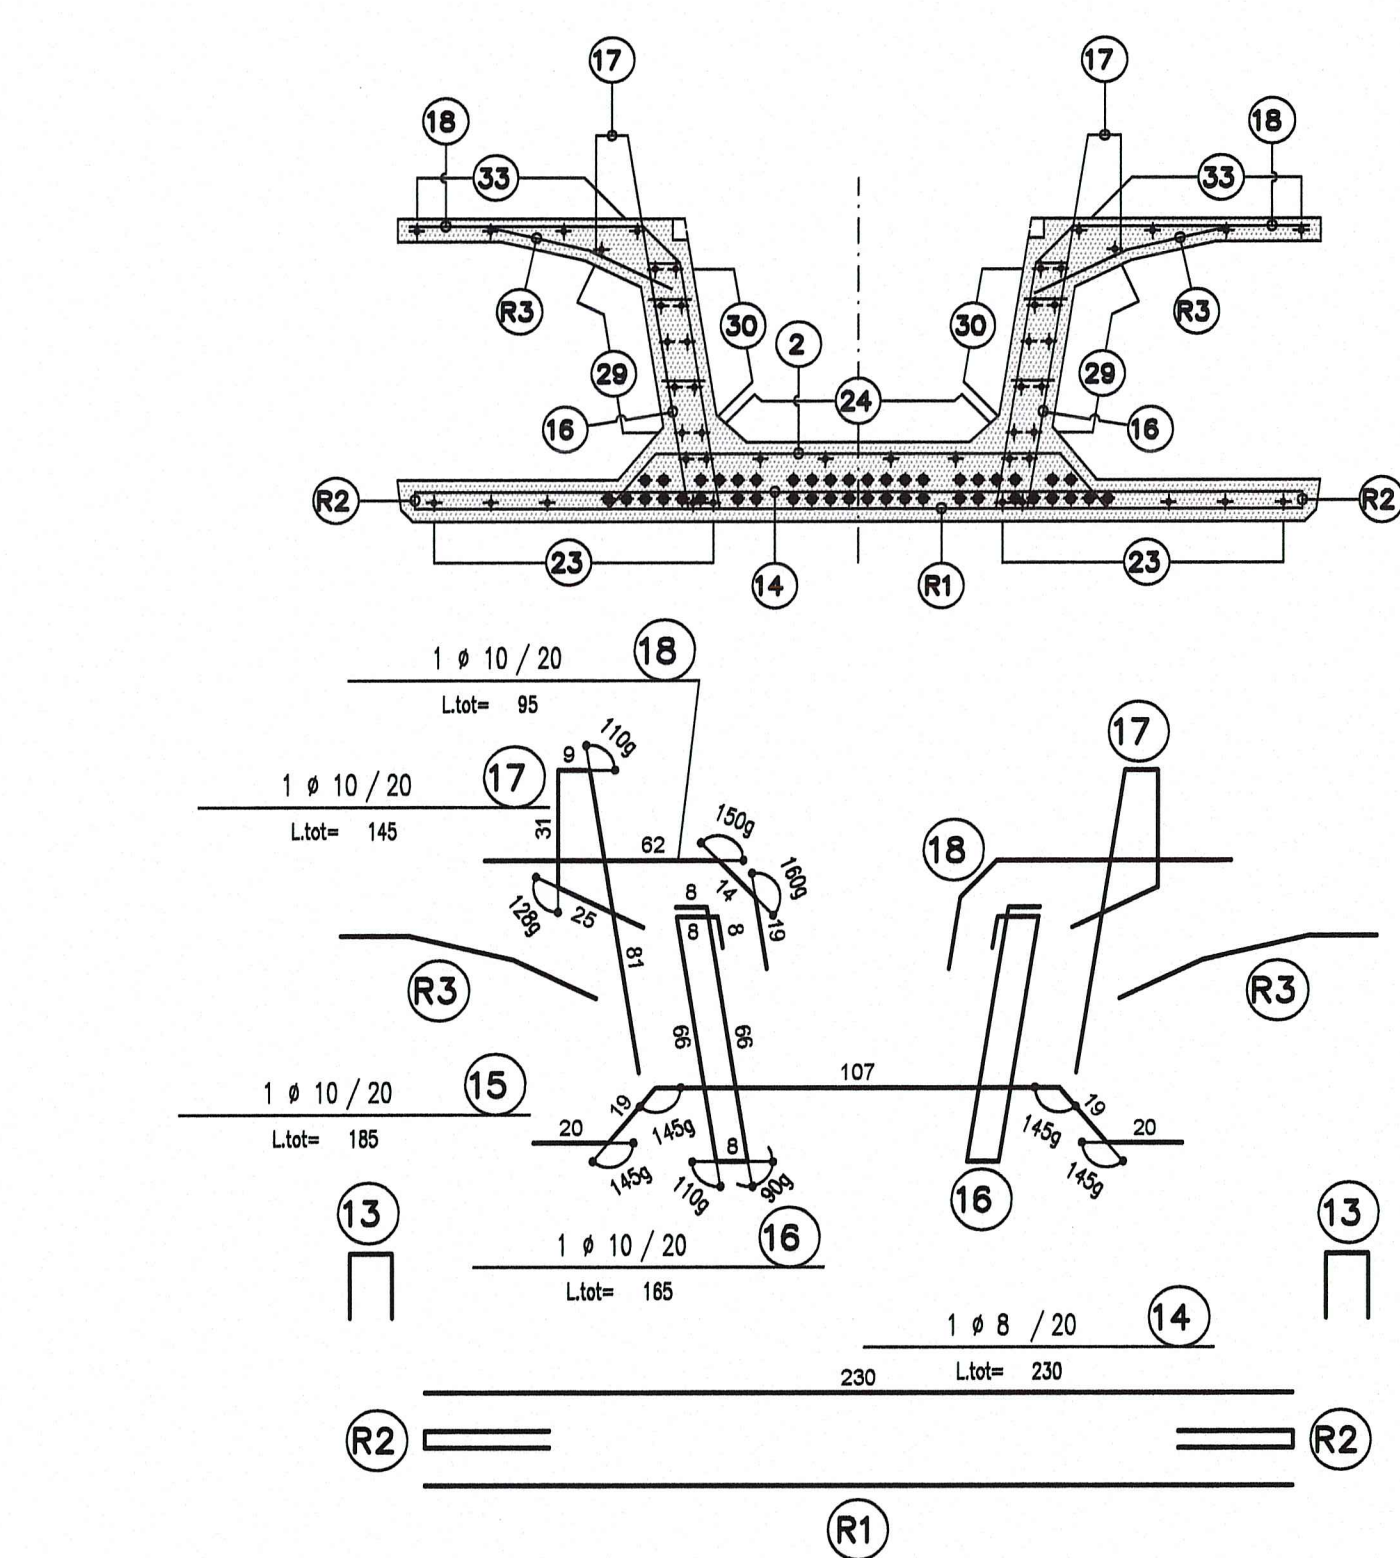

**AUTOCAMIONALE DELLA CISA S.p.A.**  
Via Combaoro 26/A - Frazione Ponte Taro - 43015 NOCETO (PR)

**PIZZAROTTI**  
FONDATA NEL 1910

**PROGETTO ESECUTIVO**

**PROGETTAZIONE DI:** **PIZZAROTTI** **ingegneria**

**Il Progettista:** **GIOVANNA CASSANI**  
Dott. Ingegnera  
Ordine degli Ingegneri della Provincia di Milano n. 20678

**Il Direttore Tecnico:** **PIZZAROTTI**  
Dott. Ing. **Luigi Bonicelli**

**Il Responsabile per l'Esecuzione:** **PIZZAROTTI**  
Dott. Ing. **Luigi Bonicelli**

**Il Coordinatore per la Sicurezza in fase di Progettazione:** **PIZZAROTTI**  
Ing. **Giovanni Maria Cepparotti**  
Ordine degli Ingegneri della Provincia di Viterbo n. 392

**Consulenza specialistica a cura di:** **PIZZAROTTI**  
Ing. **Pietro Mazzoli**  
Ordine degli Ingegneri della Provincia di Viterbo n. 392

**Titolo Elaborato:** **Asse principale Galleria artificiale A1**  
**Struttura**  
**Sezione tra diaframmi - Trave prefabbricata TN3 - Armatura**

**Data Emisione Progetto:** 18/03/2014  
**Scala:** 1:25 - 1:20

Identif. Elaborato:	NO	DESCRIZIONE	DATA	PROGETTISTA	VERIFICATORE	APPROVATORE	REVISIONE
1	1	REVISIONE PROGETTO ESECUTIVO		G. CASSANI	P. MAZZOLI		