



PIANTA
SCALA 1:25

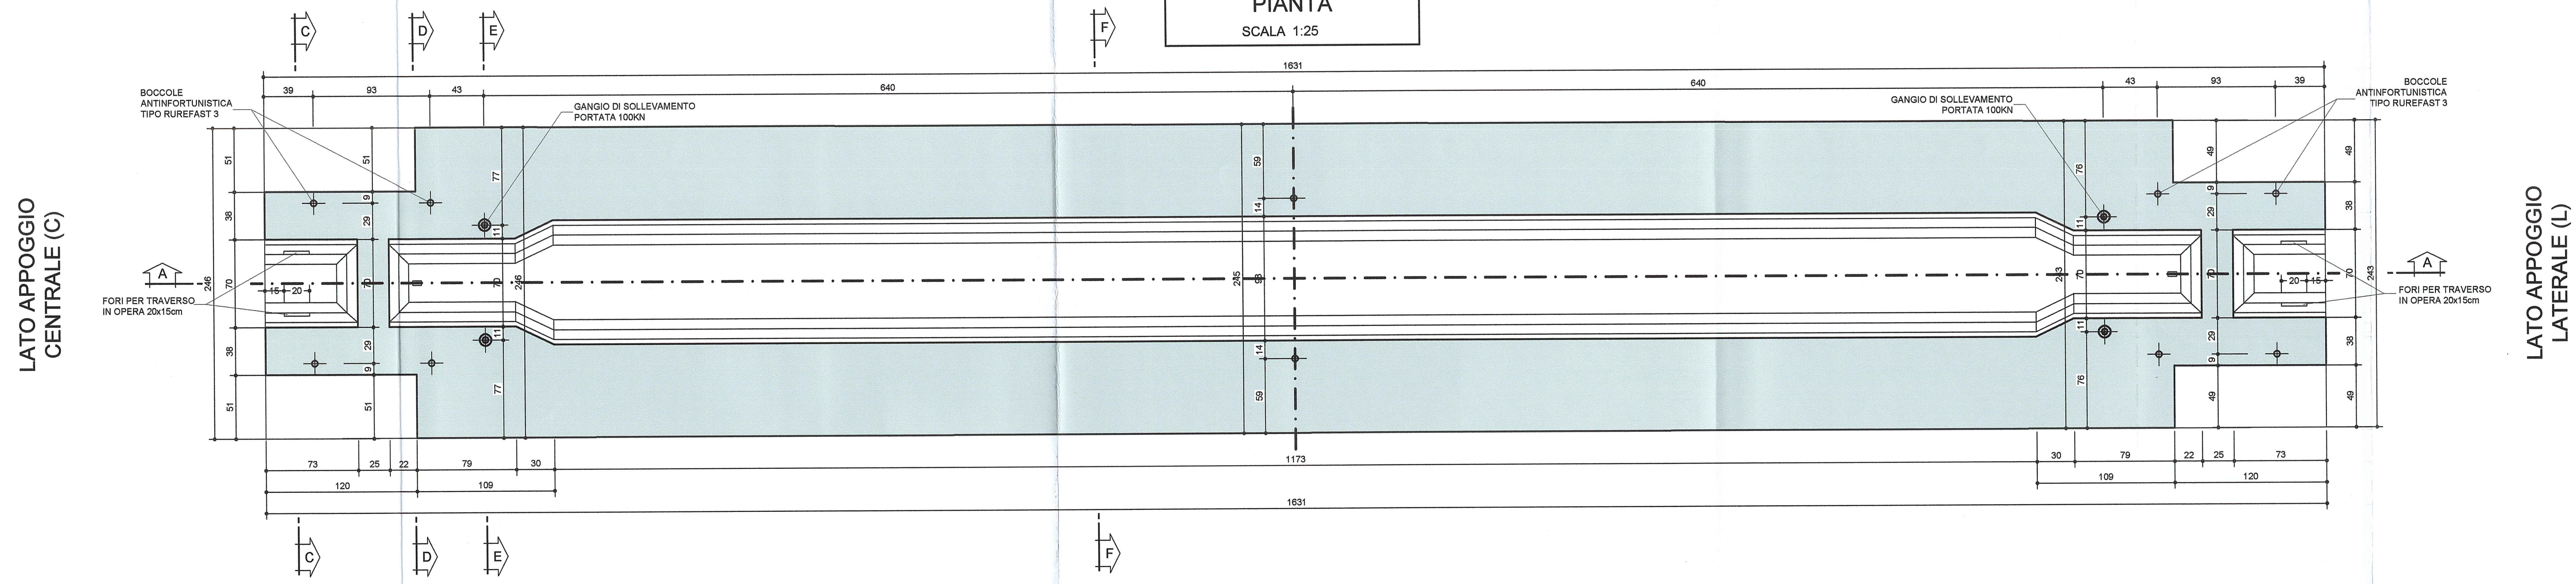

LATO APPOGGIO CENTRALE (C)

LATO APPOGGIO LATERALE (L)


SEZIONE A-A
SCALA 1:25

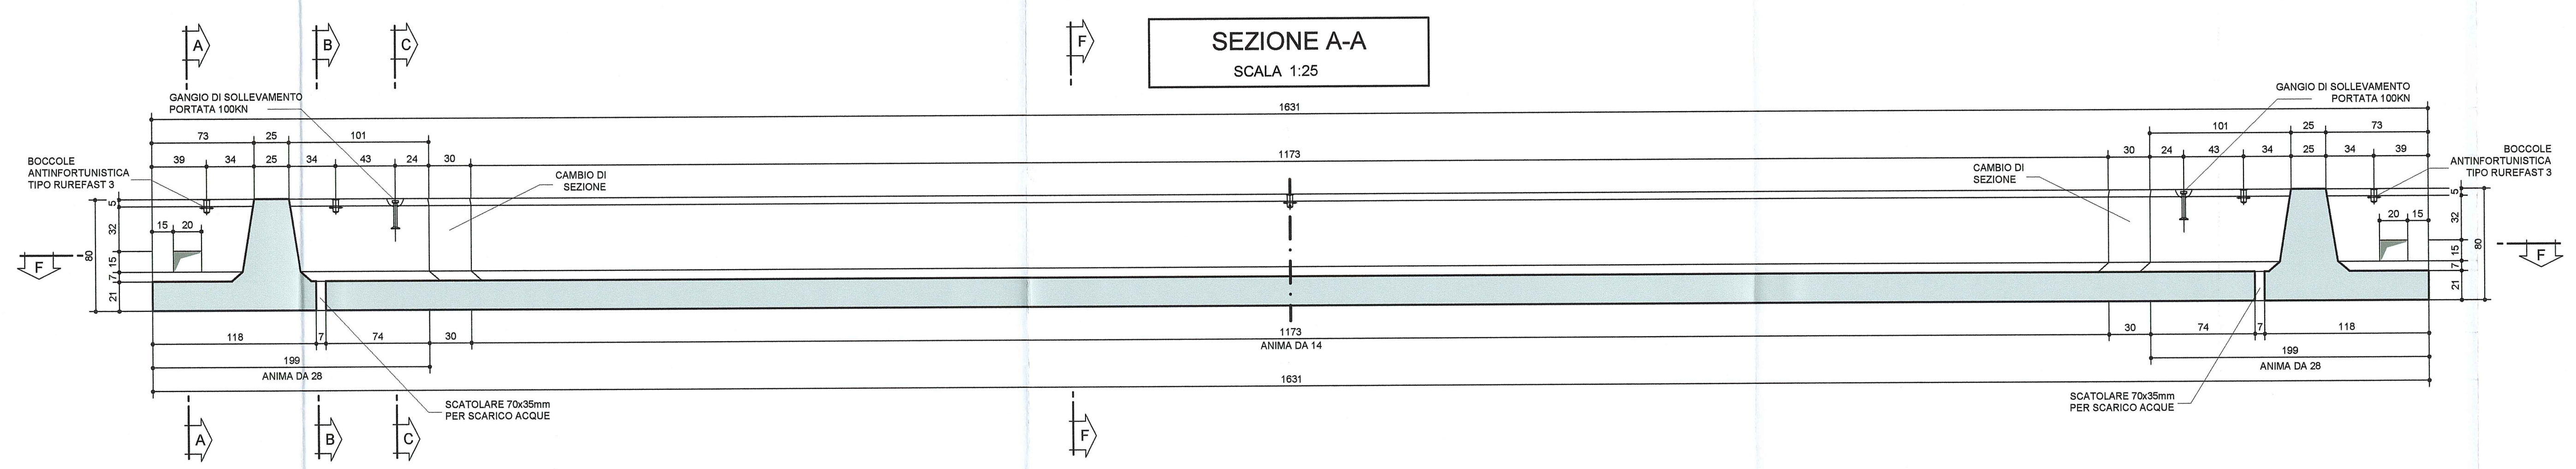

LATO APPOGGIO CENTRALE (C)


LATO APPOGGIO LATERALE (L)

SEZIONE B-B
SCALA 1:25

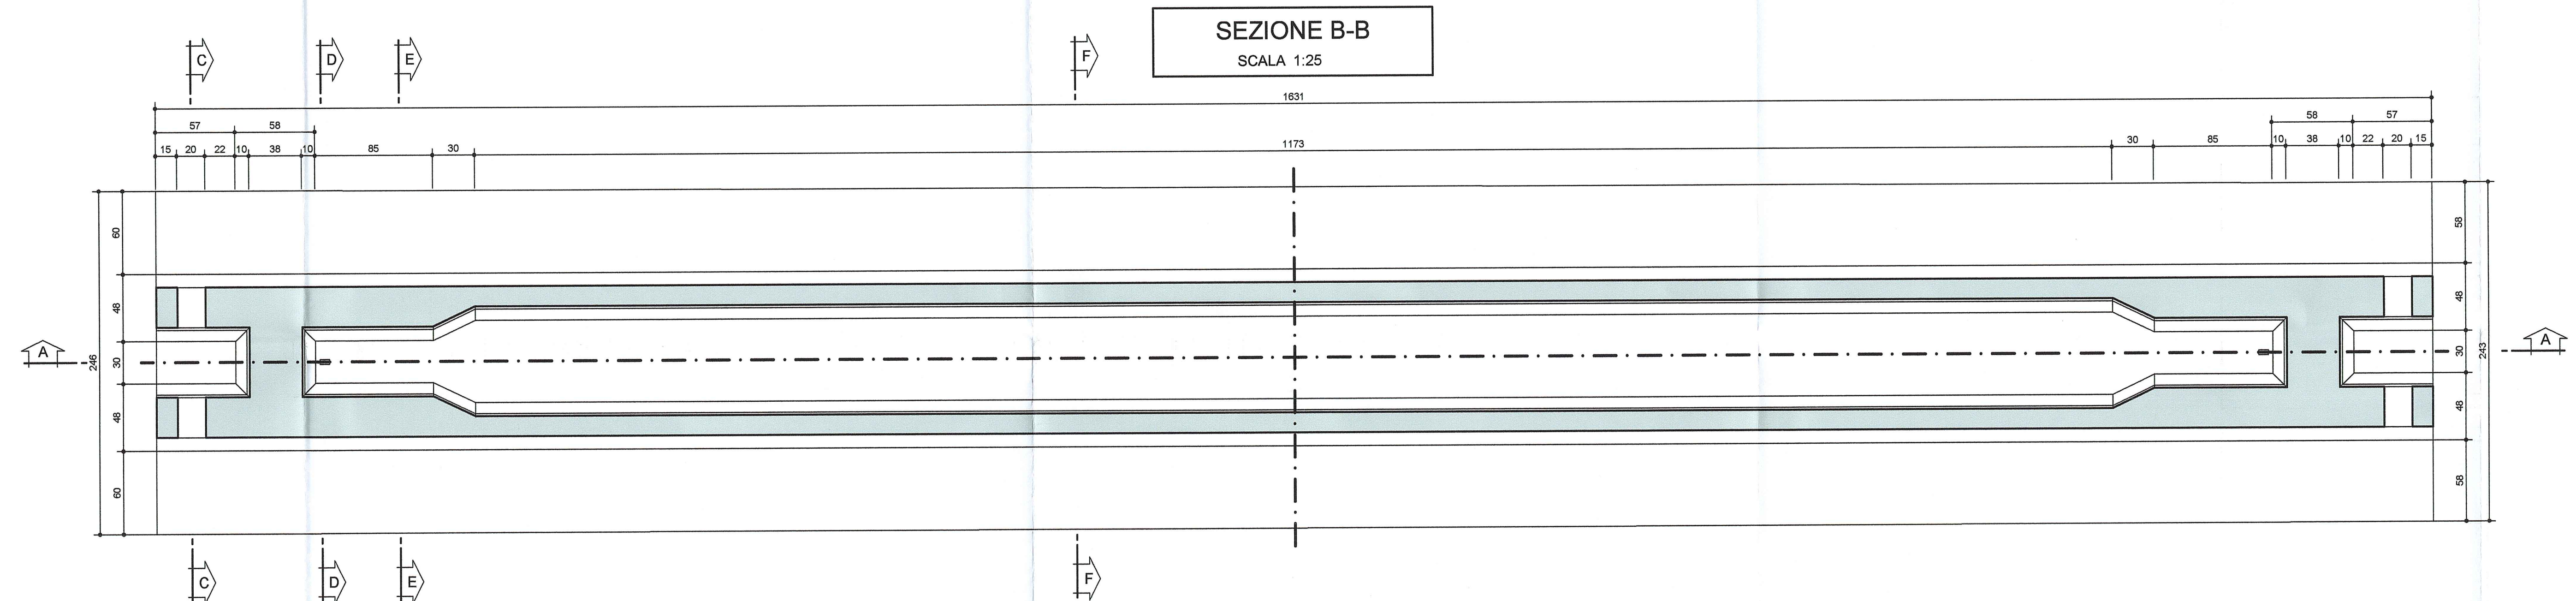

LATO APPOGGIO CENTRALE (C)


LATO APPOGGIO LATERALE (L)

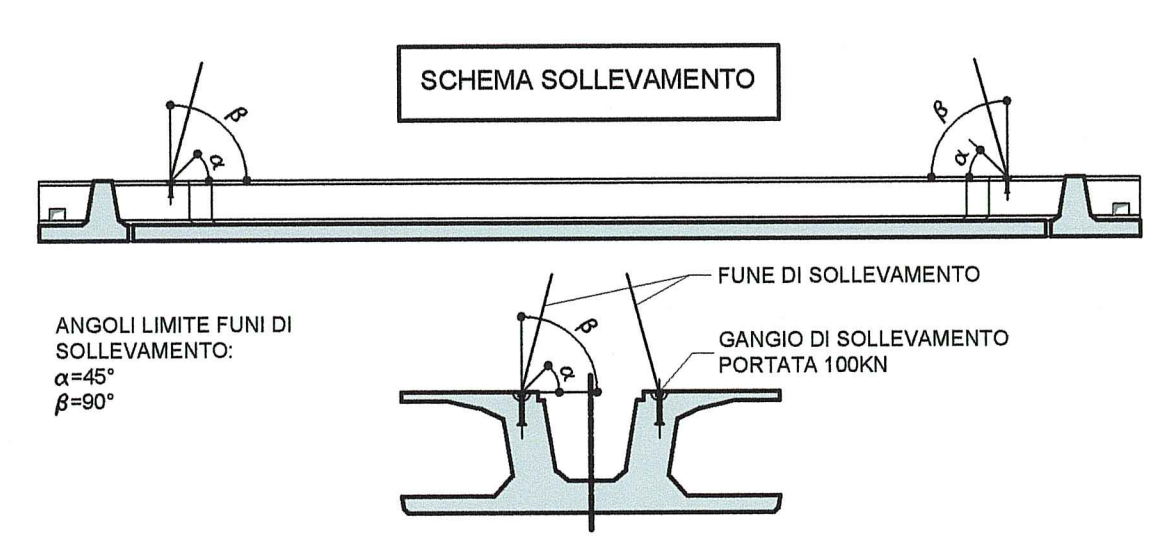


NOTA BENE

- PER I DETTAGLI DELL'IMPERMEABILIZZAZIONE VEDI ELABORATO SPECIFICO: RAAATERAPGA01SPC002
- PER LE CARATTERISTICHE DEI MATERIALI STRUTTURALI SI RIMANDA ALL'ELABORATO SPECIFICO: RAAATERAPGA01GSP001


SEZIONE C-C
SCALA 1:20

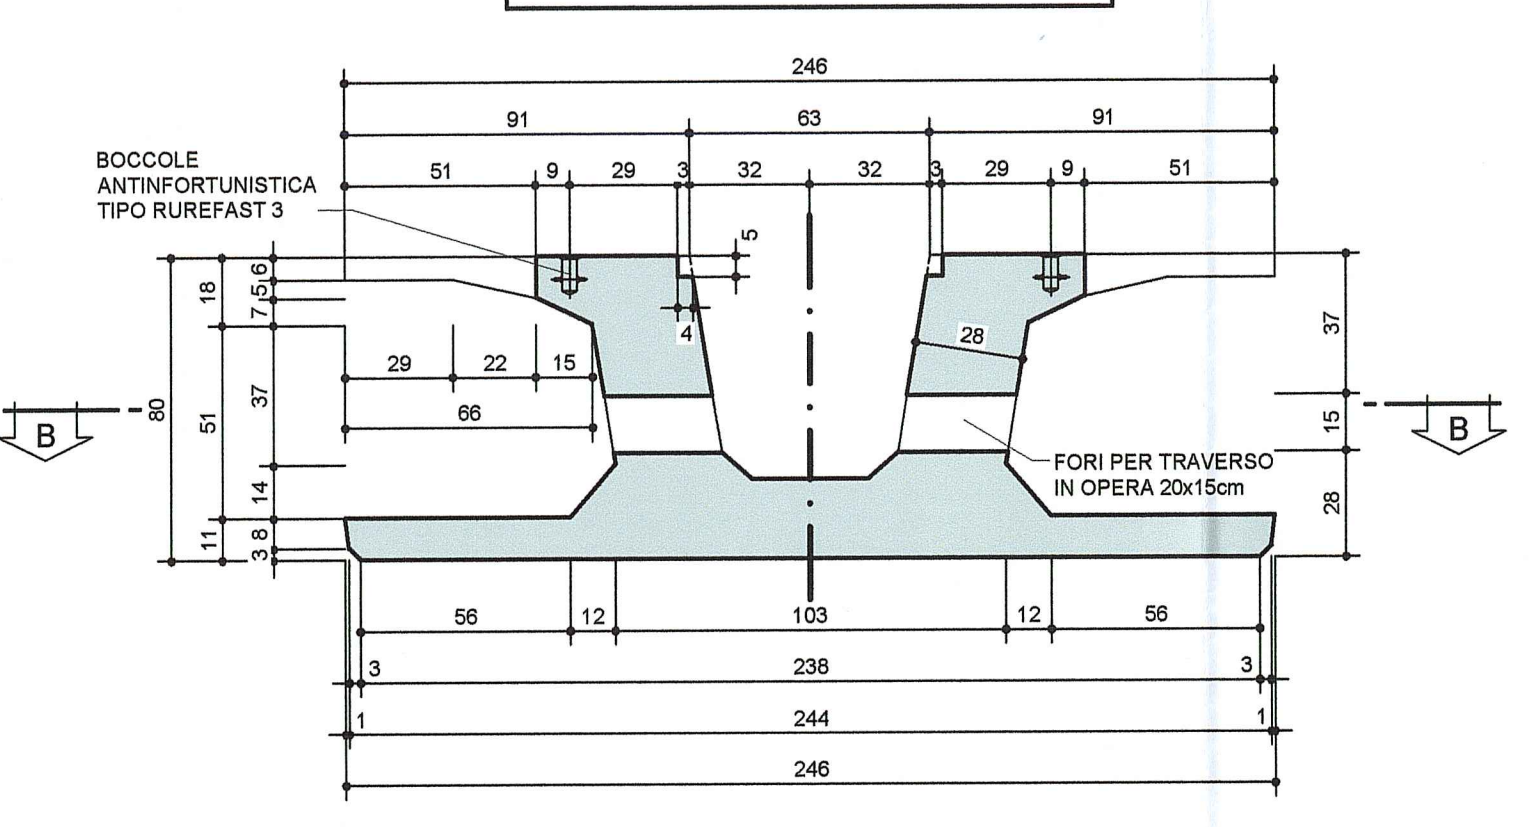


SEZIONE D-D
SCALA 1:20

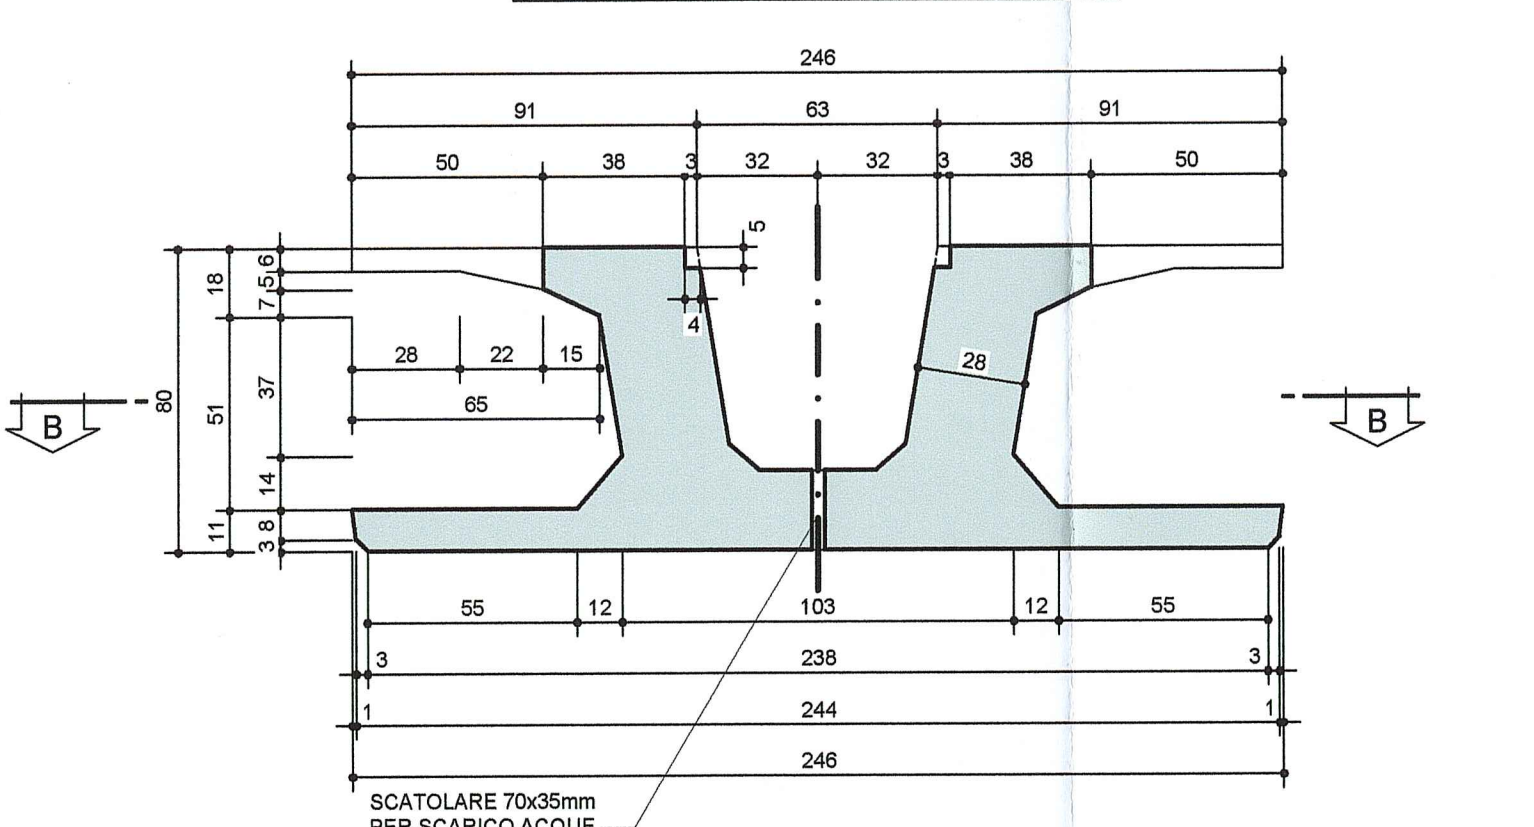

SEZIONE E-E
SCALA 1:20

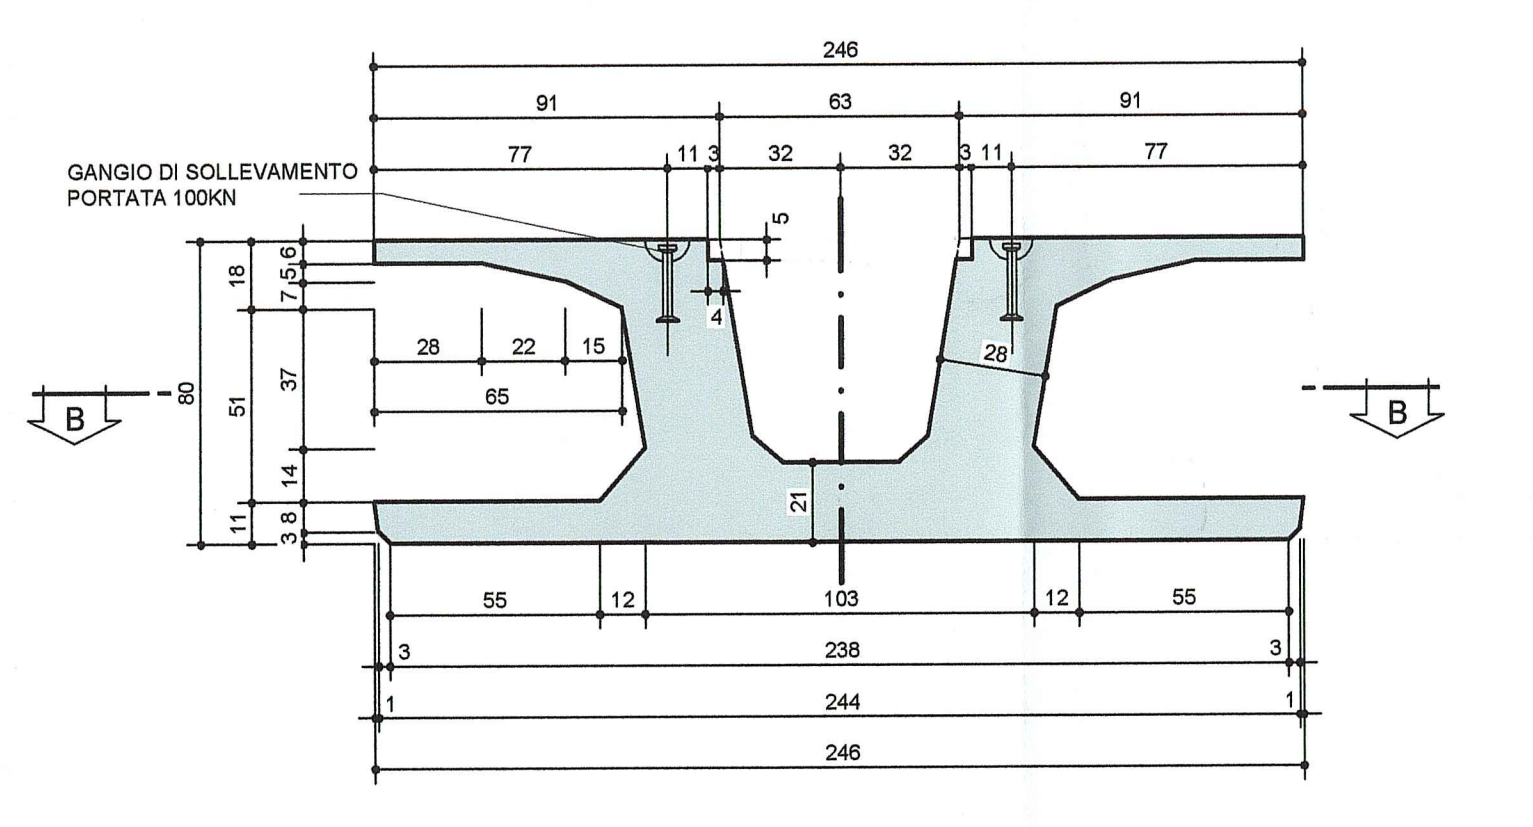

SEZIONE F-F
SCALA 1:20

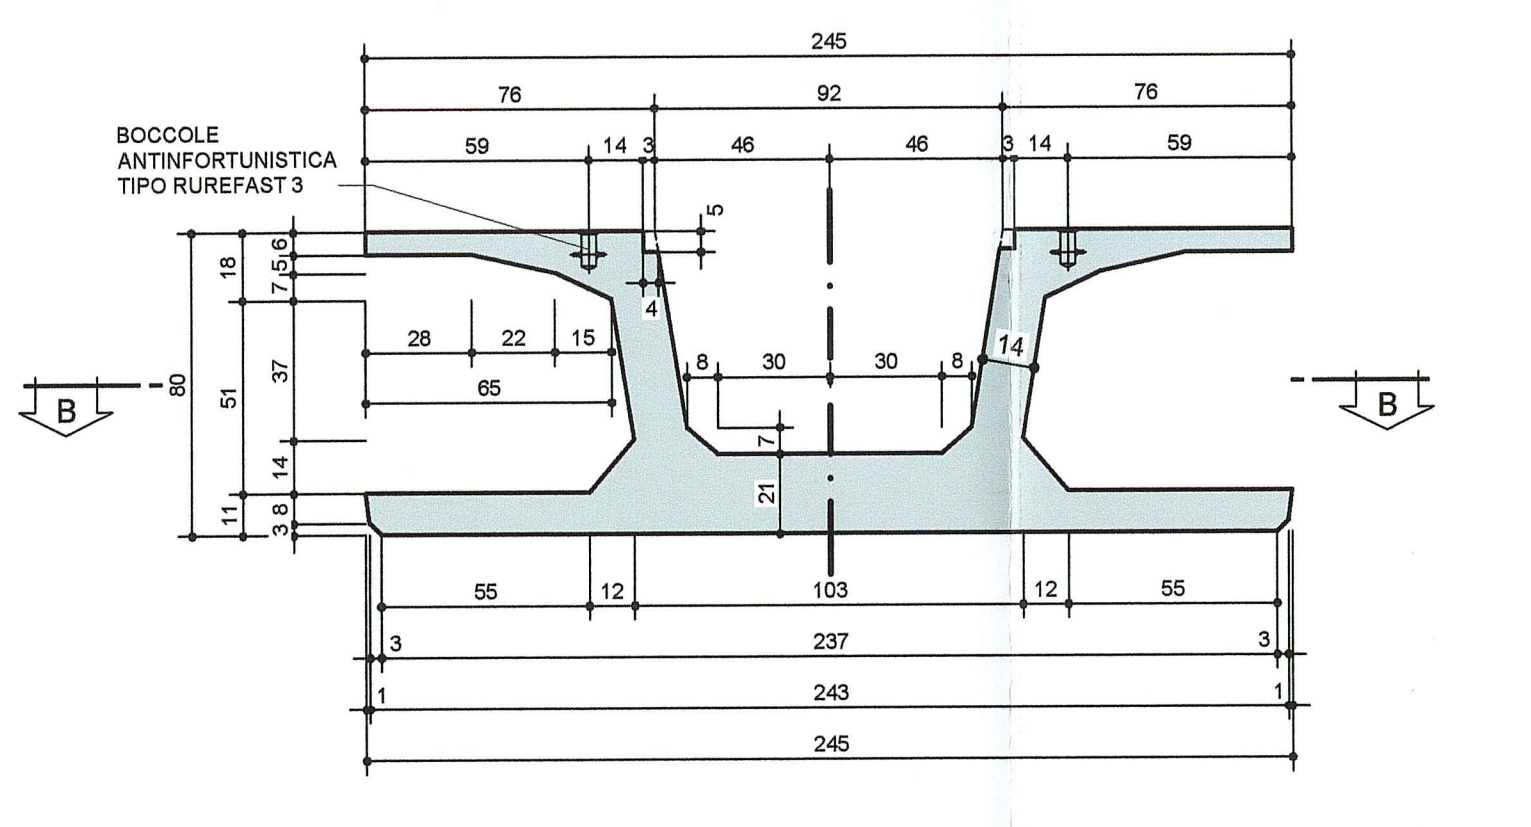

Comitente: **AUTOCAMIONALE DELLA CISA S.p.A.**
Via Camboara 26/A - Frazione Ponte Taro - 43015 NOCETO (PR)

Impresa Esecutrice: **PIZZAROTTI**
FONDATA NEL 1910

PROGETTO ESECUTIVO

AUTOSTRADA DELLA CISA A15
RACCORDO AUTOSTRADALE A15/A22
CORRIDOIO PLURIMODALE TIRRENO-BRENNERO
RACCORDO AUTOSTRADALE FRA L' AUTOSTRADA DELLA CISA-FONTEVIVO (PR)
E L' AUTOSTRADA DEL BRENNERO-NOGAROLE ROCCA (VR). I LOTTO.

C.U.P. G61B0400060008 C.I.G. 307068161E

Il Direttore Tecnico: **Dott. Ing. Ennio Biondi**

Il Responsabile di Progetto: **Dott. Ing. Ennio Biondi**

Il Progettista: **Dott. Ing. Giovanni Cassani**
Ordine degli Ingegneri della Provincia di Arezzo n. 392

Il Geologo: **NA**

Consulenza specializzata a cura di: **idreesse engineering**, **ROCKSOIL**, **VIA**

Progettista Responsabile (Integrazione Prestazioni Specializzate): **Ing. Giovanni Maria Capparotti**
Impresa Pizzarotti: **Ing. Pietro Mazzoli**
Impresa Pizzarotti: **Ing. Pietro Mazzoli**

Titolo Elaborato: **Asse principale Galleria artificiale A1 Struttura**
Sezione tra diaframmi - Trave prefabbricata TN3 - Carpenteria

Data Emissione Progetto: **18/03/2014**
Scala: **1:50**

Identif. Elaborato	DESCRIZIONE	REVISIONE	DATA	PROG.	VERIF.	APP.	ACC.	CONTR.	APPROV.
RAAA	01	E	R	AP	GA	01	S	CA	036