


TRAVI SUD	L1	L2	Lt
TS1/1	1151	629	1609
TS1/2	1163	636	1621
TS1/3	1174	641	1632
TS1/4	1195	651	1652
TS1/5	1211	660	1669

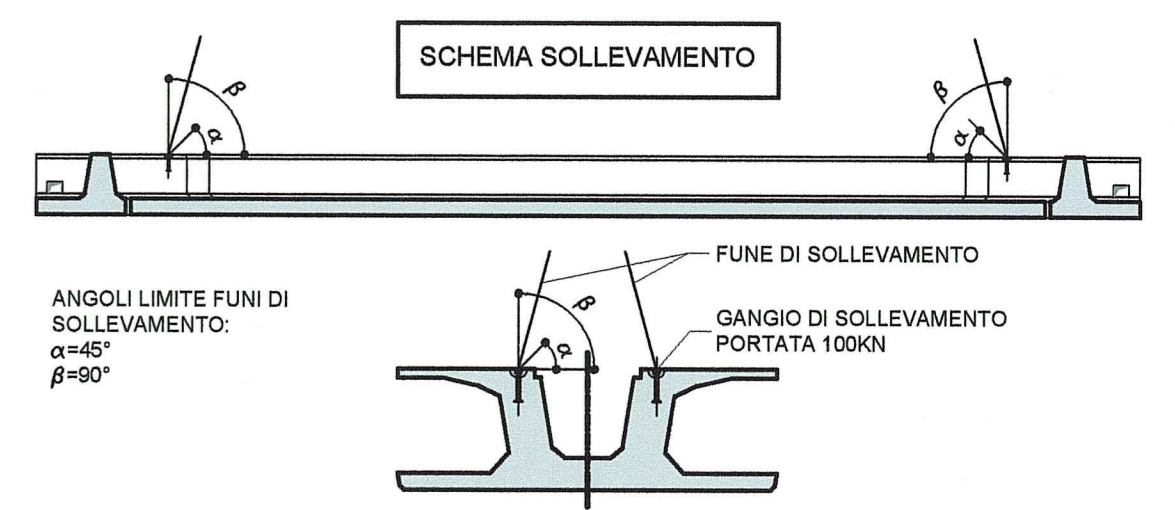

NOTA BENE

- PER I DETTAGLI DELL'IMPERMEABILIZZAZIONE VEDI ELABORATO SPECIFICO: RAAA1ERAPGA01SPC002
- PER LE CARATTERISTICHE DEI MATERIALI STRUTTURALI SI RIMANDA ALL'ELABORATO SPECIFICO: RAAA1ERAPGA01GSP001

Autocomitoriale della CISA S.p.A.
Via Camboara 26/A - Frazione Ponte Taro - 43015 NOCETO (PR)

PIZZAROTTI
FONDATA NEL 1910

PROGETTO ESECUTIVO

AUTOSTRADA DELLA CISA A15
RACCORDO AUTOSTRADALE A15/A22
CORRIDOIO AUTOSTRADALE TIRRENO-BRENNERO
RACCORDO AUTOSTRADALE FRA L'AUTOSTRADA DELLA CISA-FONTEVIVO (PR)
E L'AUTOSTRADA DEL BRENNERO-NOGAROLE ROCCA (VR), I LOTTO.

C.U.P. G61B0400060008 C.I.G. 307048161E

Il Direttore Tecnico: **Don. Ing. Luca Bonamelli**

Il Geologo: **NA**

Il Progettista: **GIOVANNA CASSANI**
INGEGNERI DI MILANO

Il Responsabile di Progetto: **Ing. Giovanni Maria Cepparotti**
Ordine degli Ingegneri della Provincia di Viterbo n. 392

Progettista Responsabile Integrazione Prestazioni Specialistiche:
Ing. Pietro Mazzoli
INGEGNERI DI MILANO

Progettista Responsabile Integrazione Prestazioni Specialistiche:
Ing. Pietro Mazzoli
INGEGNERI DI MILANO

Titolo Elaborato: **Asse principale Galleria artificiale A1 Struttura**
Sezione tra diaframmi - Trave prefabbricata TS1 - Carpenteria

Data Emissione Progetto: 18/03/2014
Scala: 1:50

Identif. Elaborato:

RAAA	1	E	B	AP	GA	01	CA	030	A
------	---	---	---	----	----	----	----	-----	---

Rev. Data Descrizione Revisione

27/05/2014 REMISSIONE PROGETTO ESECUTIVO G. MONDINI G. CASSANI MAZZOLI