




PROFILO LONGITUDINALE
SCALA 1:25

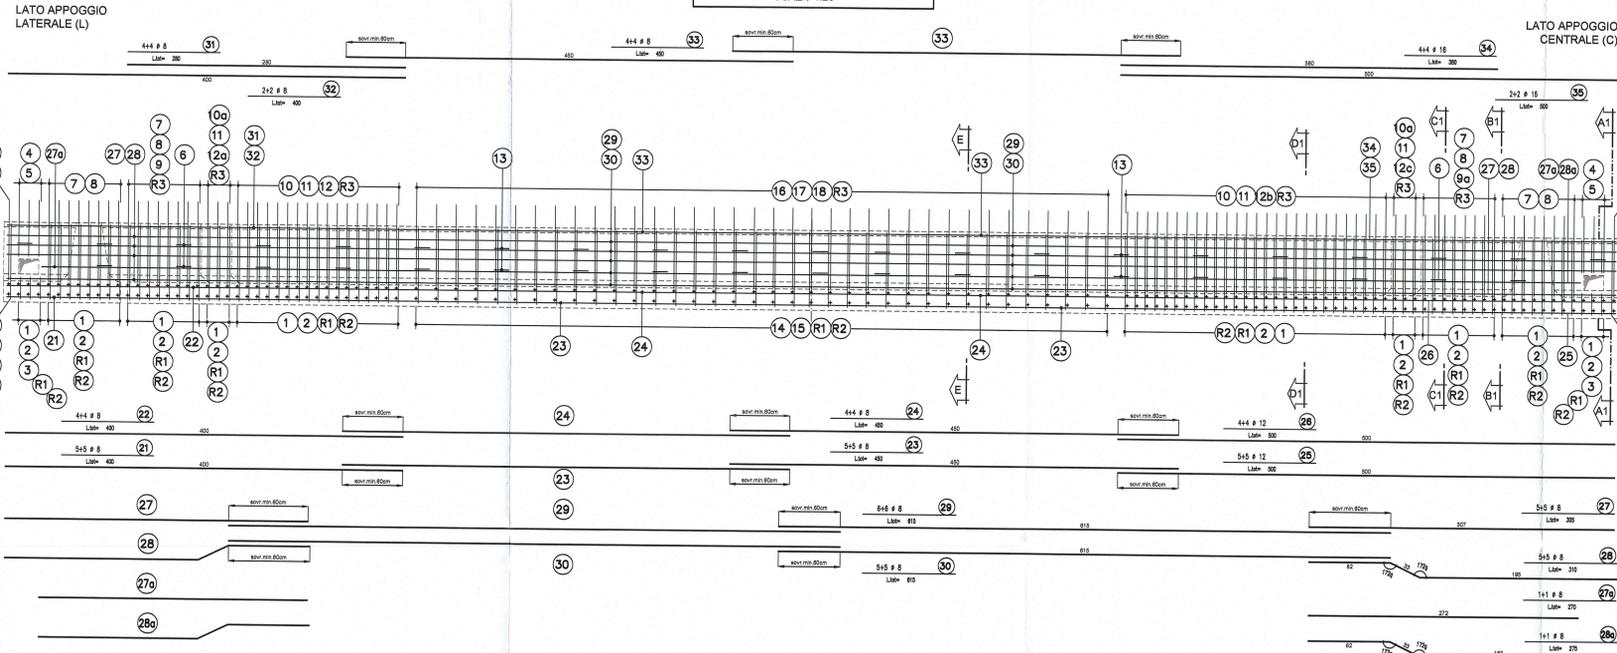


SEZIONE APPOGGIO
SCALA 1:20

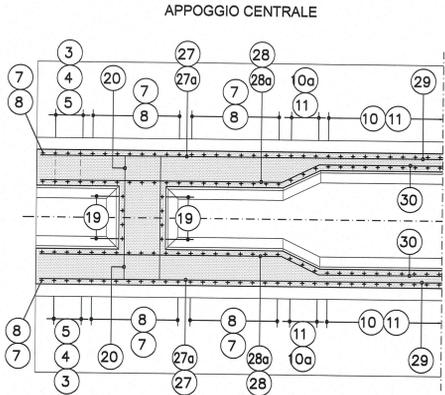

SEZIONE APPOGGIO
SCALA 1:20

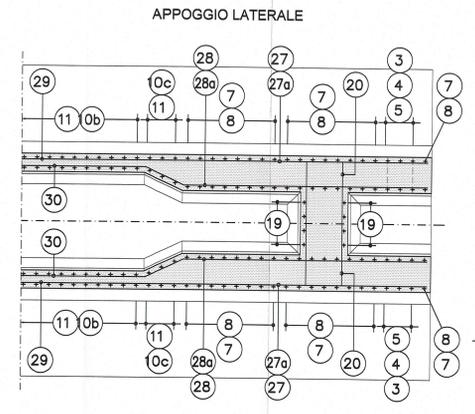


SEZIONE TRASVERSO
SCALA 1:20

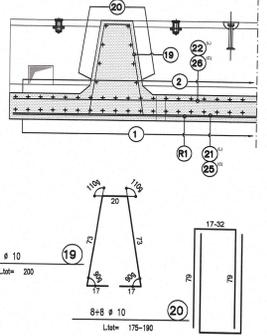

SEZIONE PARTICOLARE
SCALA 1:10


SEZIONE DI PRECOMPRESSIONE
SCHEMA DISPOSIZIONE TREFOLI

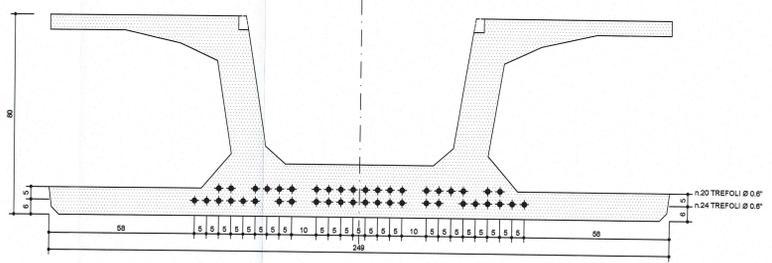


NOTA BENE

- PER I DETTAGLI DELL'IMPERMEABILIZZAZIONE VEDI ELABORATO SPECIFICO: RAAA1ERAPGA01SPC002
- PER LE CARATTERISTICHE DEI MATERIALI STRUTTURALI SI RIMANDA ALL'ELABORATO SPECIFICO: RAAA1ERAPGA01GSP001


SEZIONE A-A
SCALA 1:20

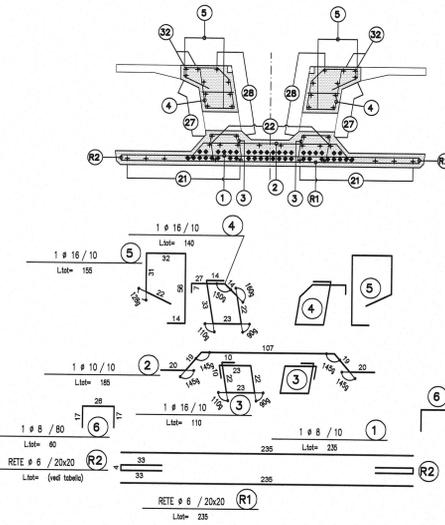


SEZIONE B-B
SCALA 1:20

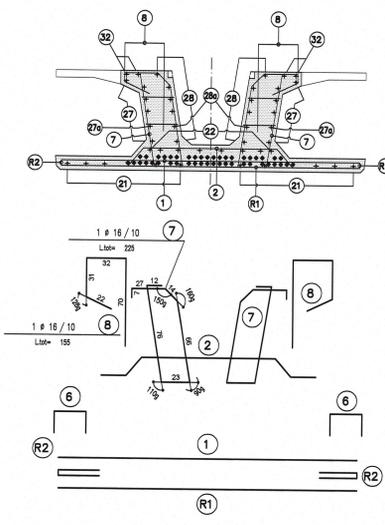


SEZIONE C-C
SCALA 1:20

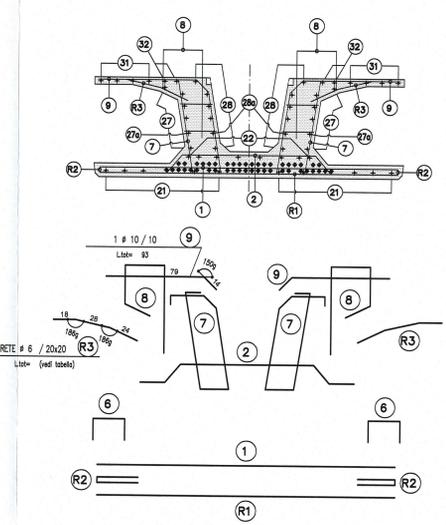


SEZIONE D-D
SCALA 1:20

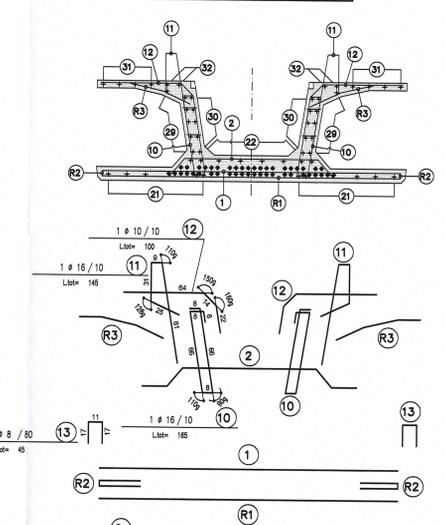


SEZIONE D1-D1
SCALA 1:20

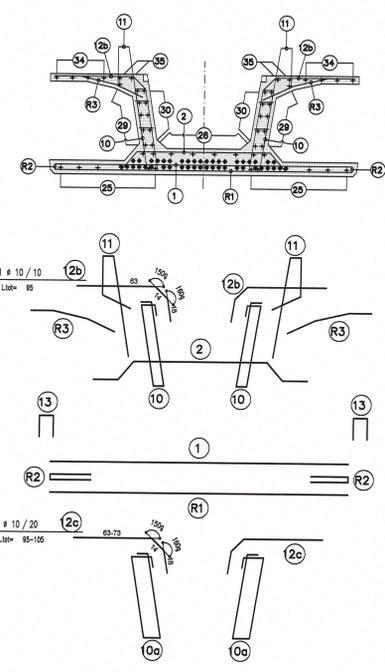


SEZIONE C1-C1
SCALA 1:20

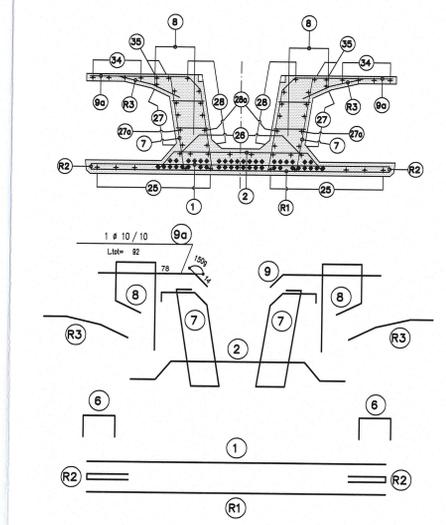


SEZIONE B1-B1
SCALA 1:20

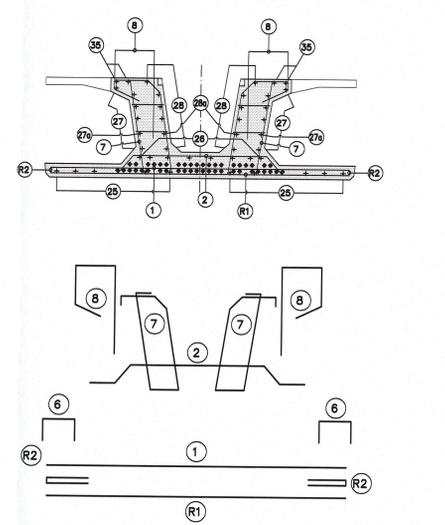

SEZIONE E-E
SCALA 1:20

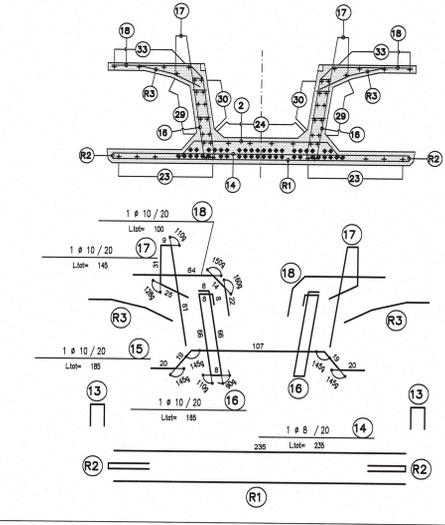

SEZIONE A1-A1
SCALA 1:20

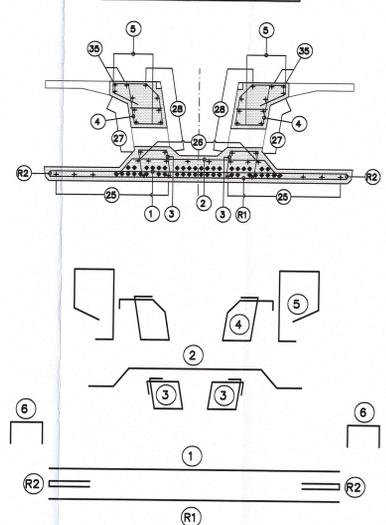

Comittente: AUTOCAMIONALE DELLA CISA S.P.A.
Via Combara 26/A - Frazione Ponte Taro - 43015 NOCETO (PR)

Impresa Esecutrice: PIZZAROTTI
FONDATA NEL 1910

PROGETTO ESECUTIVO

Autocamionale della CISA S.p.A.
Il Direttore TIRRE: [Signature]

Il Responsabile del Procedimento: [Signature]

Il Progettista: [Signature]

IMPRESA PIZZAROTTI & C. S.p.A.
Il Direttore Tecnico: Dott. Ing. Luca Bonamini

Il Geologo: NA

PROGETTAZIONE DI: PIZZAROTTI
FONDATA NEL 1910

Il Progettista: Dott. Ing. Giovanna Cassani
Ordine degli Ingegneri della Provincia di Milano n. 1000

Coordinatore per la Sicurezza in fase di Progettazione: Ing. Giovanni Maria Cepparotti
Ordine degli Ingegneri della Provincia di Viterbo n. 392

Consulenza specialistica e cura di: idroessse, ROCKSOIL, VIA

Progettista Responsabile Integrazione Prestazioni Specializzate: Ing. Pietro Pizzarotti & C. S.p.A. Ing. PIETROMAZZOLI
Ing. Pietro Pizzarotti
Ordine degli Ingegneri della Provincia di Viterbo n. 392

Titolo Elaborato: Asse principale Galleria artificiale A1 Struttura Sezione tra diaframmi - Trave prefabbricata T53 - Armatura

Data Emisione Progetto: 18/03/2014

Scala: 1:25 - 1:20

Identif. Elaborato: [Table with columns: N. ORDINE, DATA, DESCRIZIONE, AUT. PROGETTO, AUT. VERIFICA, AUT. APPROVAZIONE]

Rev. 1: 27/03/2014, RIMBORSIONE PROGETTO ESECUTIVO, G. CASSANI, G. CASSANI, PIZZAROTTI