
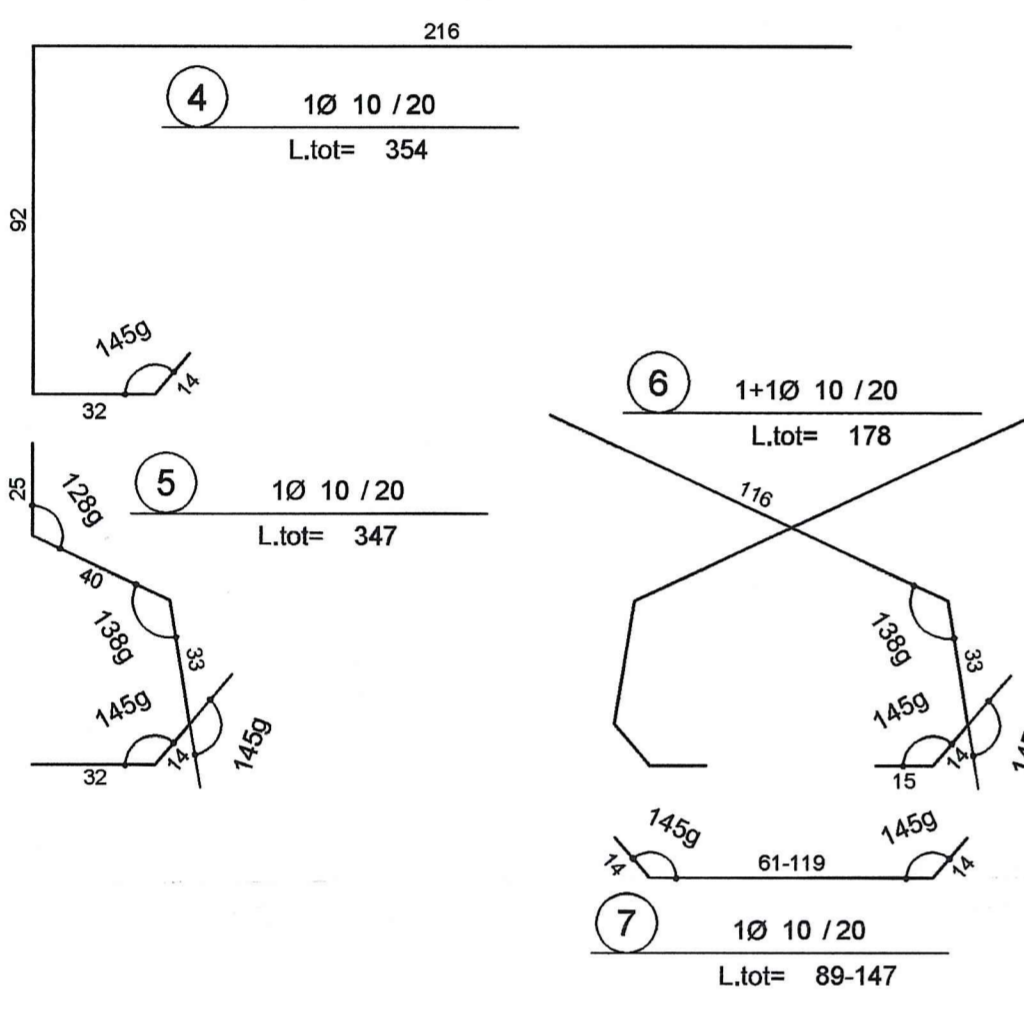



SEZIONE A-A

SCALA 1:20

TRAVERSO
PROFILO LONGITUDINALE

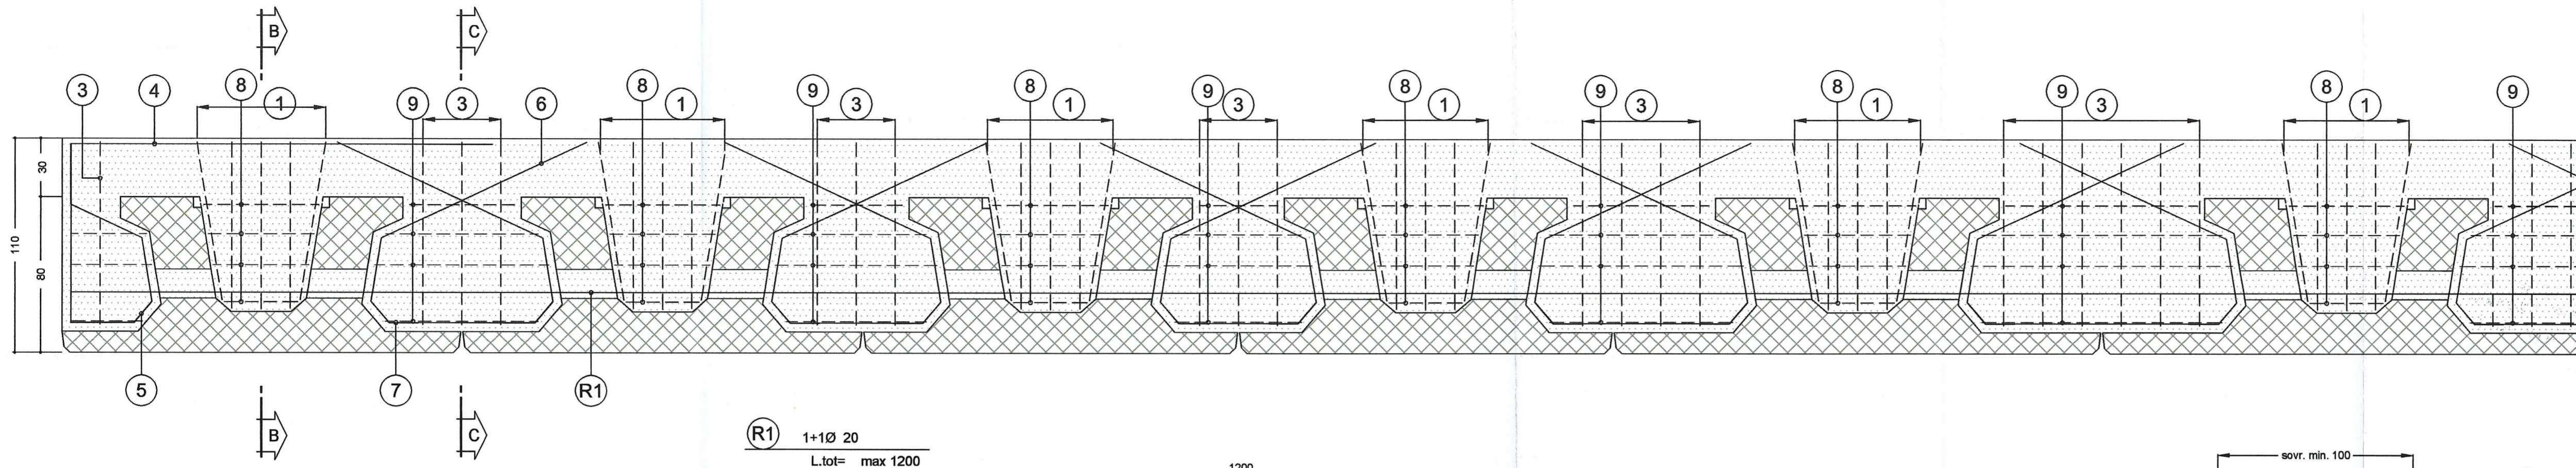

(R1) 1+1Ø 20
L.tot= max 1200

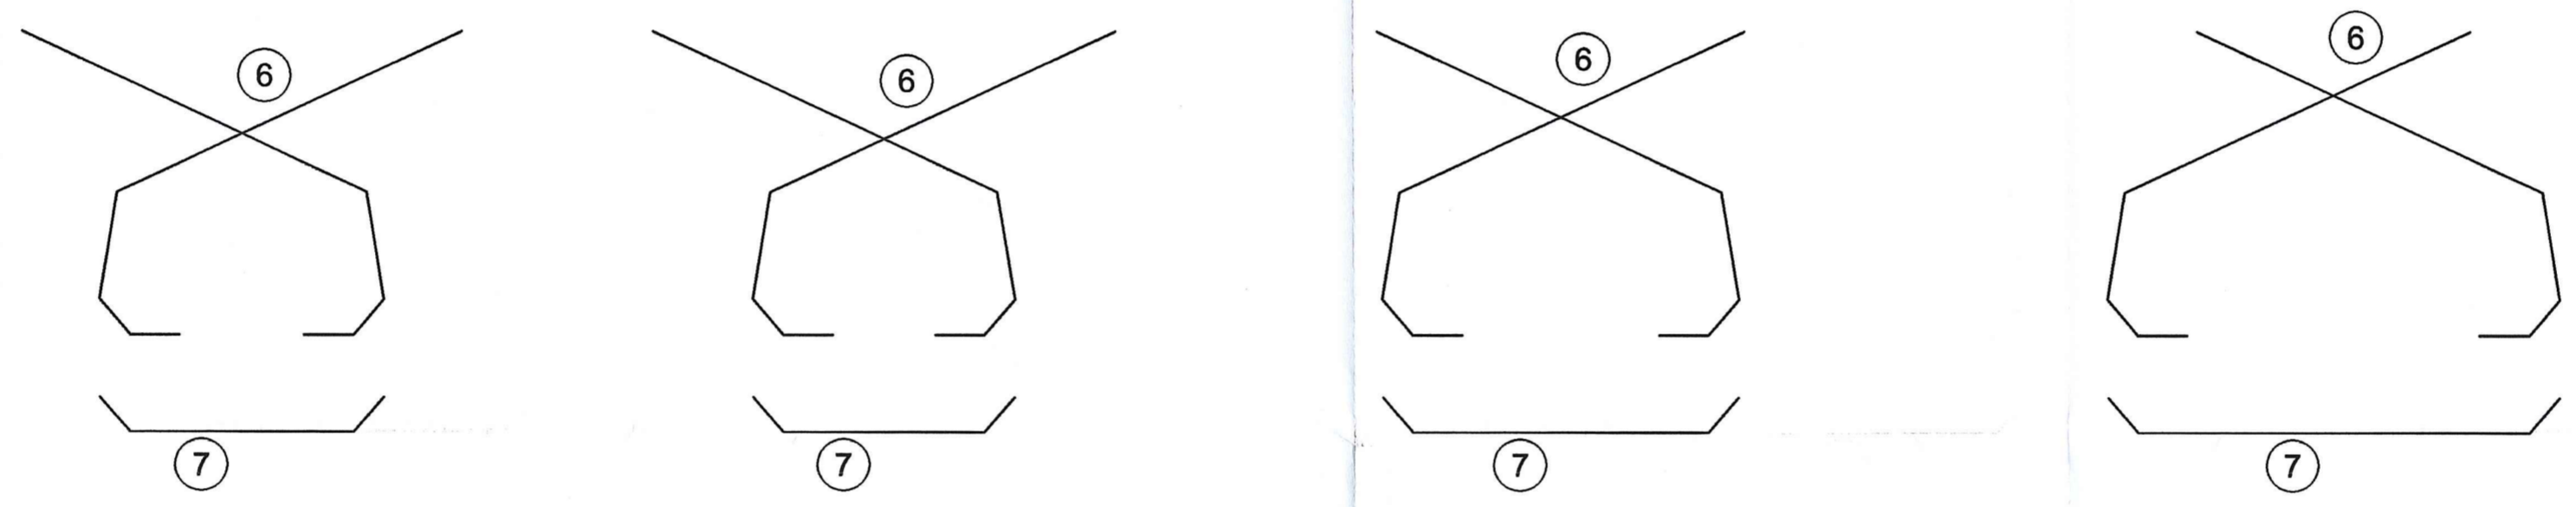



NOTA BENE

- PER I DETTAGLI DELL'IMPERMEABILIZZAZIONE VEDI ELABORATO SPECIFICO: RAAA1ERAPGA01SPC002
- PER LE CARATTERISTICHE DEI MATERIALI STRUTTURALI SI RIMANDA ALL'ELABORATO SPECIFICO: RAAA1ERAPGA01GSP001

SEZIONE B-B

SCALA 1:20



TRAVERSO
SEZIONE TRASVERSALE

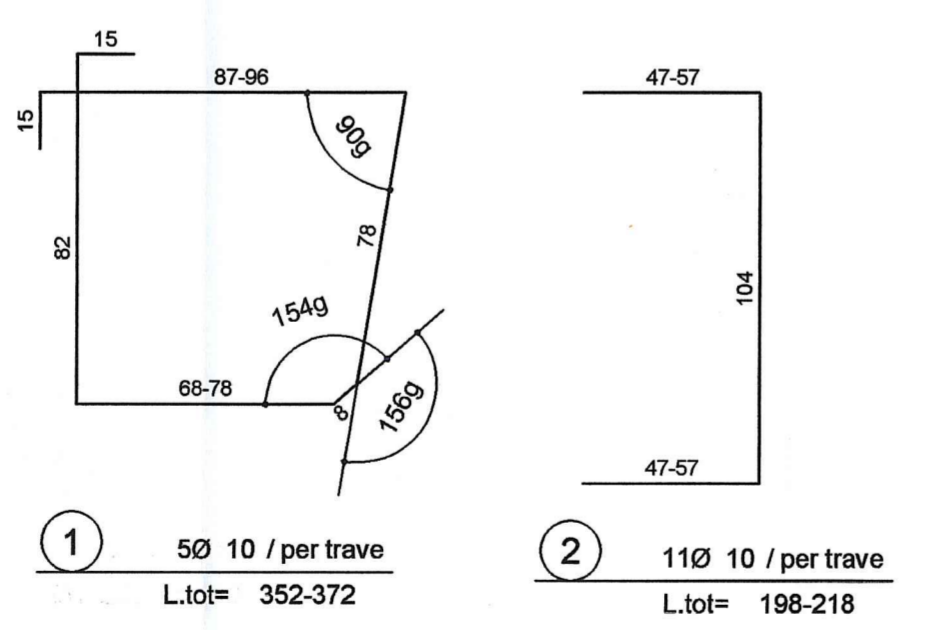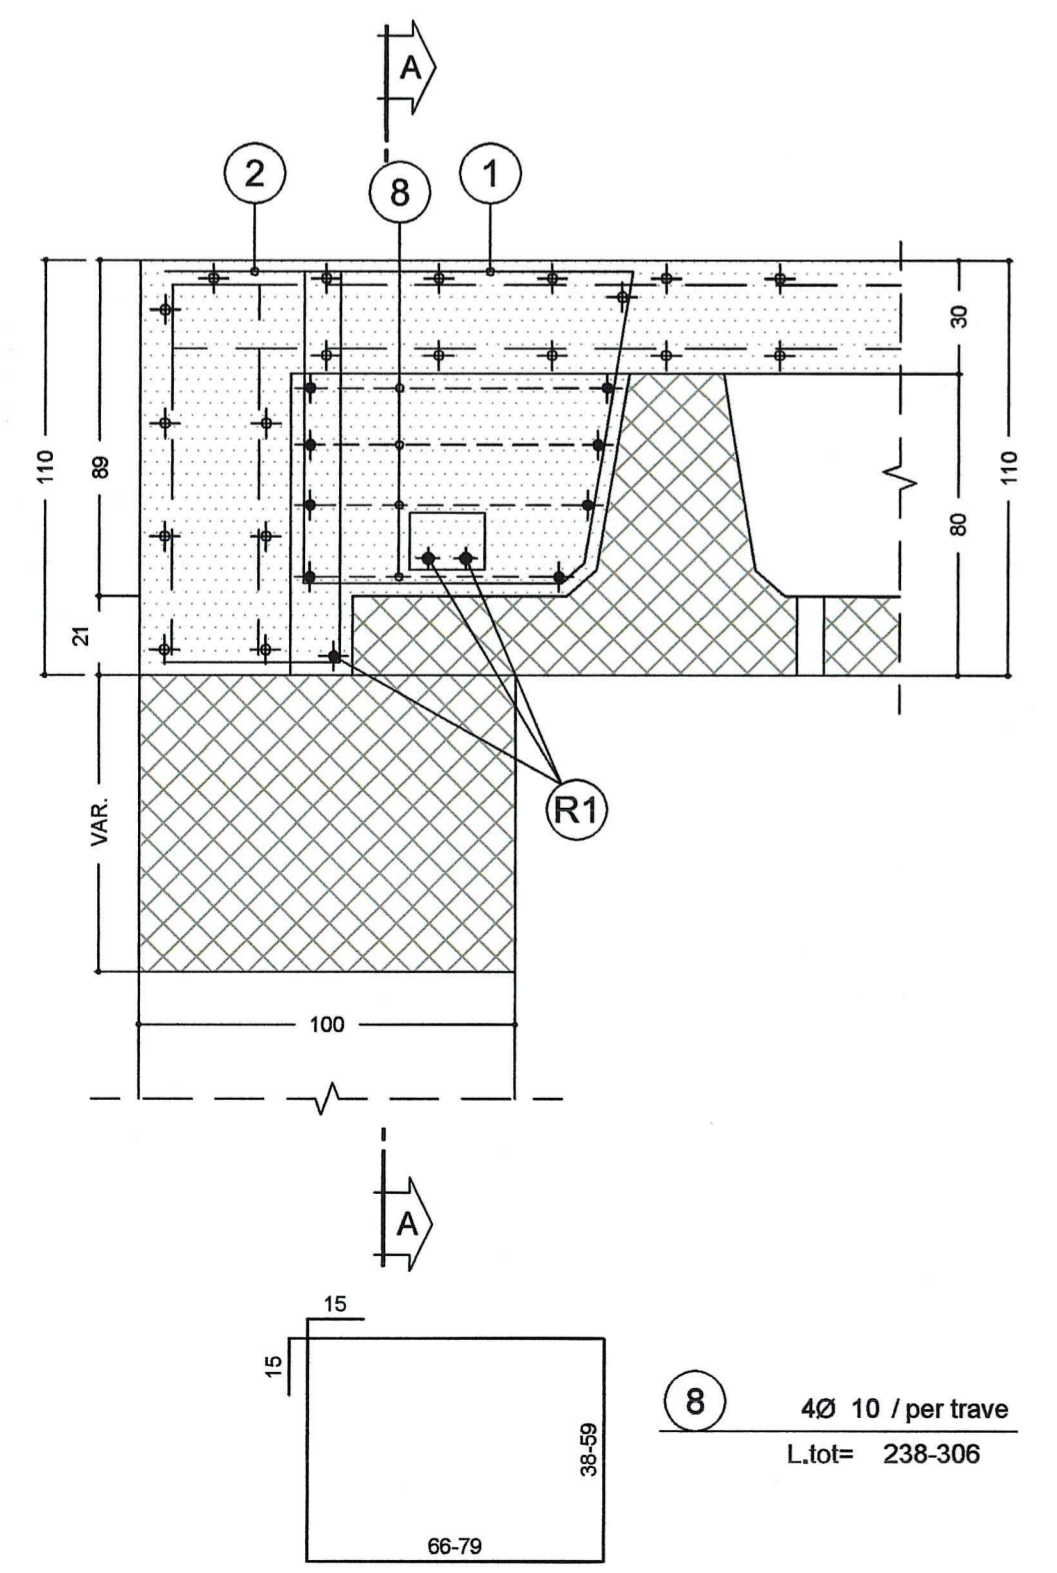

SEZIONE C-C

SCALA 1:20

TRAVERSO
SEZIONE TRASVERSALE

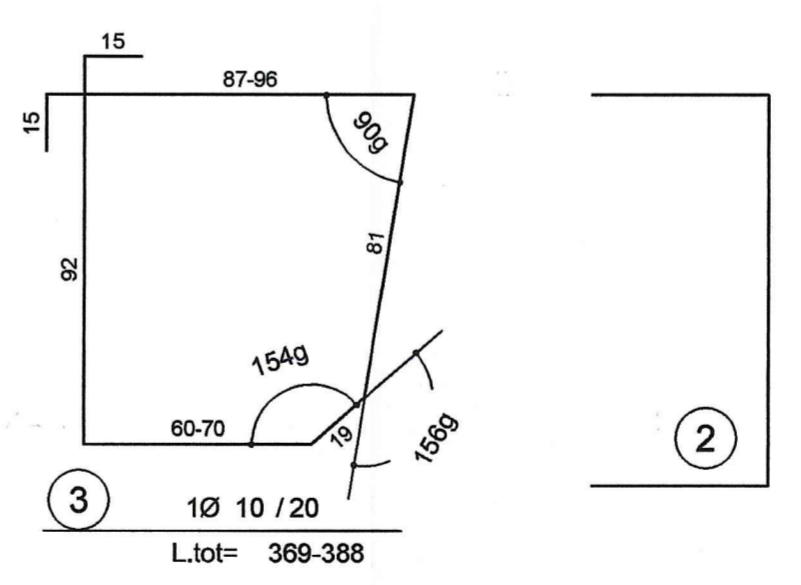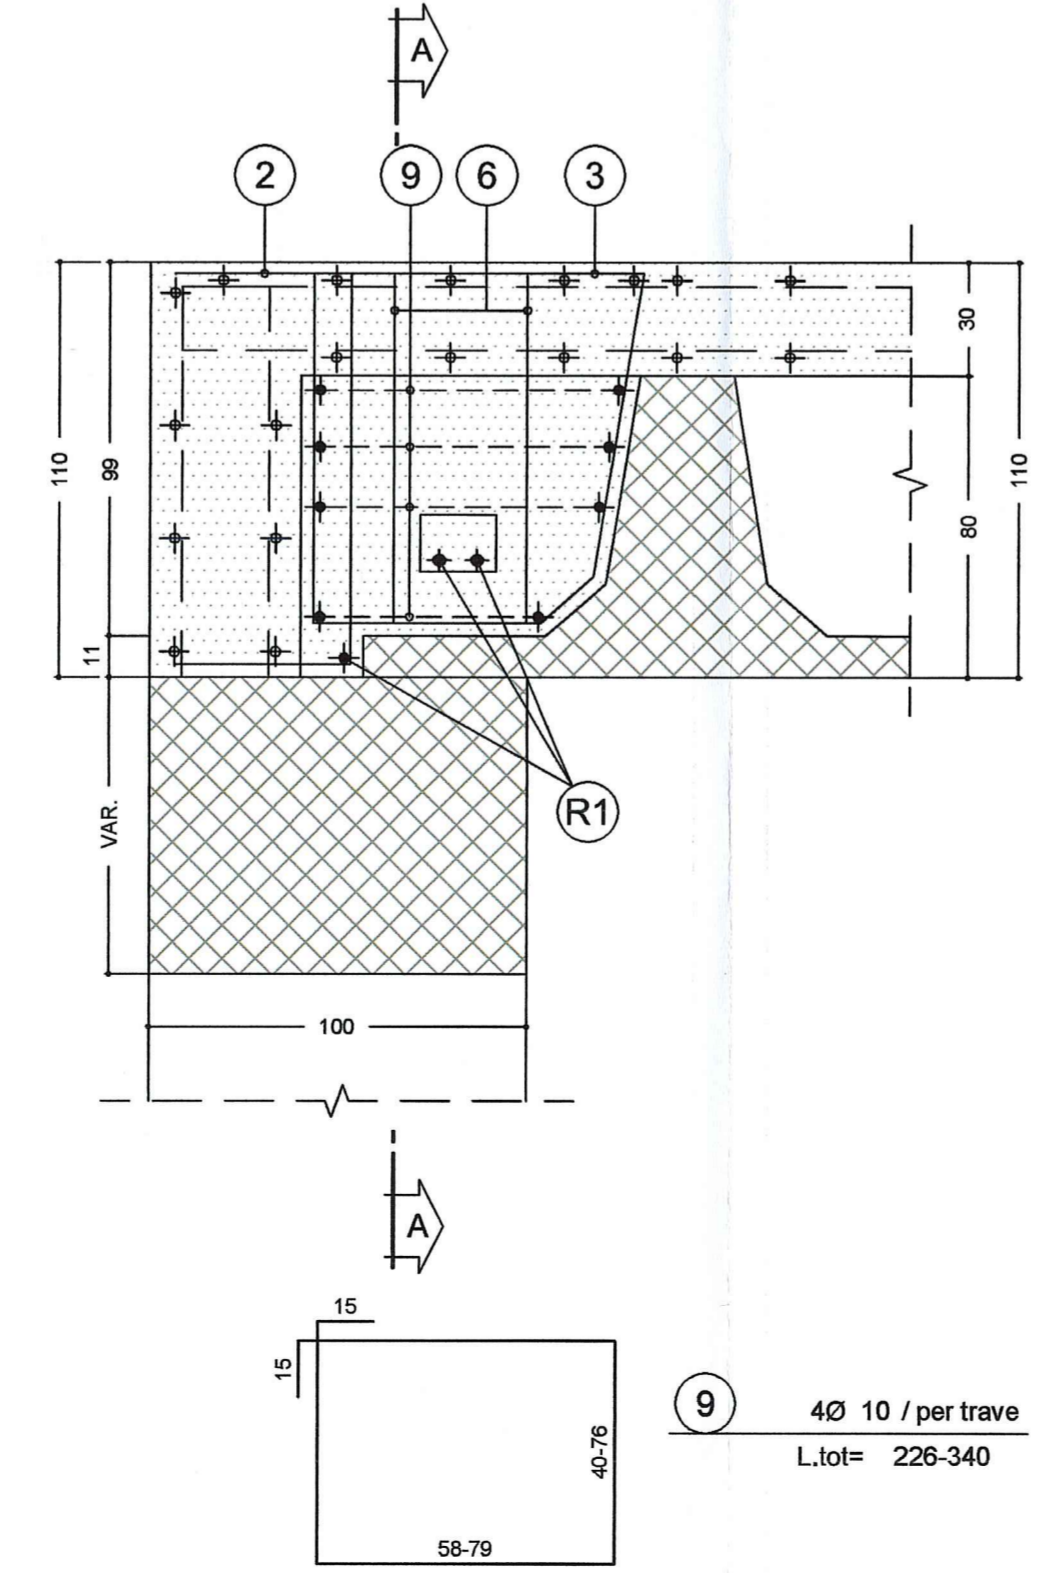

Committente: **AUTOCAMIONALE DELLA CISA S.p.A.**
Via Camboara 26/A - Frazione Ponte Taro - 43015 NOCETO (PR)

Impresa Esecutrice: **PIZZAROTTI** FONDATA NEL 1910

AUTOSTRADA DELLA CISA A15
RACCORDO AUTOSTRADALE A15/A22
CORRIDOIO PLURIMODALE TIRRENO-BRENNERO
RACCORDO AUTOSTRADALE FRA L' AUTOSTRADA DELLA CISA-FONTEVIVO (PR)
E L' AUTOSTRADA DEL BRENNERO-NOGAROLE ROCCA (VR). I LOTTO.
C.U.P. G61B04000060008 C.I.G. 307068161E

PROGETTO ESECUTIVO

AUTOCAMIONALE DELLA CISA S.p.A.
Il Direttore TIBRE: *[Signature]* Il Responsabile del Procedimento: *[Signature]* Il Progettista: *[Signature]*

IMPRESA PIZZAROTTI **IMPRESA PIZZAROTTI & C. S.p.A.** Il Geologo: NA
Il Direttore Tecnico: *[Signature]* **Il Responsabile di Progetto**
Dott. Ing. Luca Bonanetti

PROGETTAZIONE DI: **PIZZAROTTI** FONDATA NEL 1910 Il Progettista: **GIOVANNA CASSANI**
Dott. Ing. Giovanna Cassani **PRONE INGEGNERI DI MILANO**
Ordine degli Ingegneri della Provincia di Milano n. 2099/2013 *[Signature]*

A.T.I.: **idroesse engineering** **ROCKSOIL S.p.A.** **VIA ASSOCIATI S.r.l.** Coordinatore per la Sicurezza in fase di Progettazione:
Ing. Giovanni Maria Cepparotti
Ordine degli Ingegneri della Provincia di Viterbo n. 392

Consulenza specialistica a cura di: NA Progettista Responsabile Integrazione Prestazioni Specialistiche:
Impresa Pizzarotti & C. S.p.A. **Ing. PIETRO MAZZOLI**
IMPRESA PIZZAROTTI
Ing. Pietro Mazzoli **ISCRITTO ORDINE INGENGERI PARMA n. 521**

Titolo Elaborato: **Asse principale Galleria artificiale A1 Struttura** Data Emissione Progetto: 18/03/2014
Sezione tra diaframmi - Traversi - Carpenteria e Armatura
Scala: 1:20

Identif. Elaborato:	NUM. IDENTIFICATIVO	CODICE COMMESSA	LOTTO	FASE	ENTE	AMBITO	CAT. OPERA	NUM. OPERA	PARTE OPERA	TIPO DOC.	NUM. PROG. DOC.	REVISIONE
		RAAA	1	E	R	AP	GA	01	S	CA	044	A

Rev.	Data	DESCRIZIONE REVISIONE	Redatto	Controllato	Approvato
A	27/06/2014	RIEMMISSIONE PROGETTO ESECUTIVO	G. MONDINI	G. CASSANI	MAZZOLI