


SEZIONE A-A
SCALA 1:50


CONCIO A1-A2-B1-B2

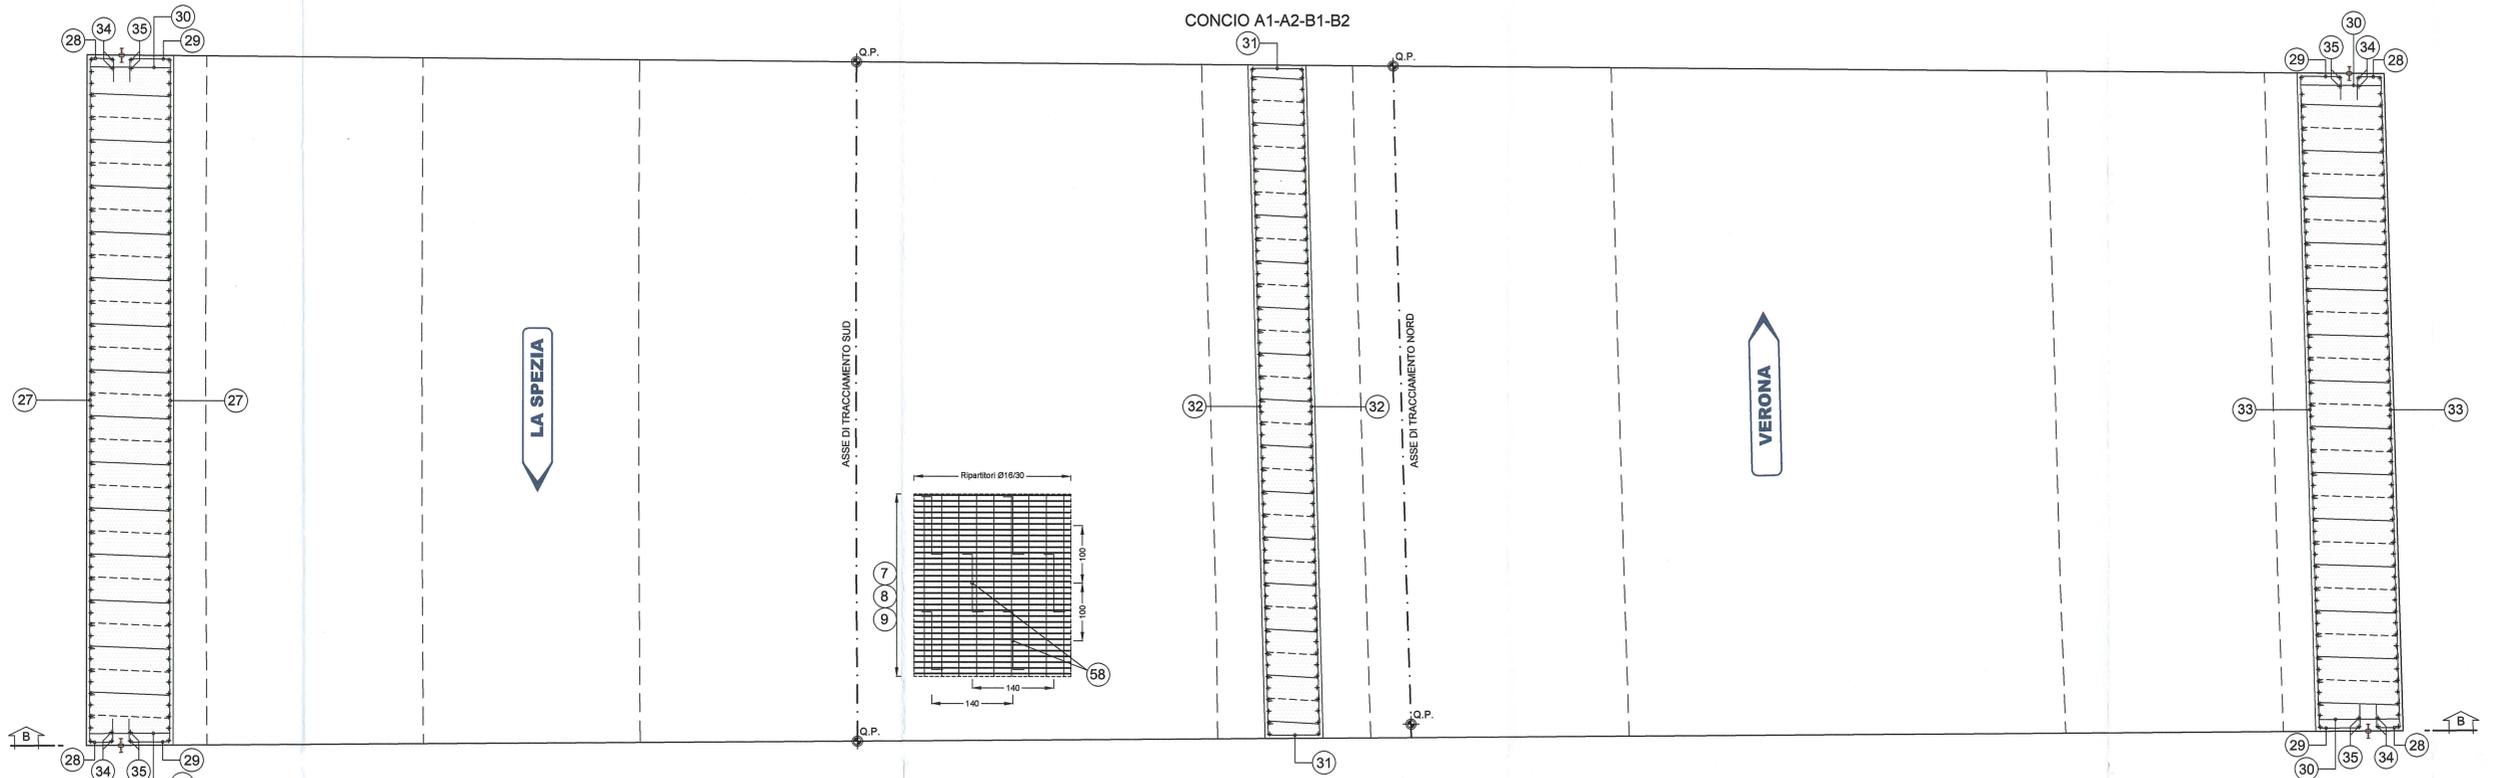




	CONCIO A1	CONCIO A2	CONCIO B1	CONCIO B2
27	L= 710	L= 1110	L= 1110	L= 1110
32	L= 670	L= 880	L= 880	L= 880
33	L= 640	L= 1060	L= 1060	L= 1060

NOTA BENE

- PER I DETTAGLI DELL'IMPERMEABILIZZAZIONE VEDI ELABORATO SPECIFICO: RAAA1ERAPGA01SPC004
- PER LE CARATTERISTICHE DEI MATERIALI STRUTTURALI SI RIMANDA ALL'ELABORATO SPECIFICO: RAAA1ERAPGA01GSP001
- PER I DETTAGLI RELATIVI ALLA CARPENTERIA METALLICA DEL TRALICCIO SI VEDANO GLI ELABORATI: RAAA1ERAPGA01SCA100, RAAA1ERAPGA01SCA101, RAAA1ERAPGA01SCA102, RAAA1ERAPGA01SCA114, RAAA1ERAPGA01SCA118, RAAA1ERAPGA01SCA119
- PER IL DETTAGLIO DELL'ARMATURA DELLA TRAVE PREFABBRICATA SI VEDA L'ELABORATO: RAAA1ERAPGA01SAR052

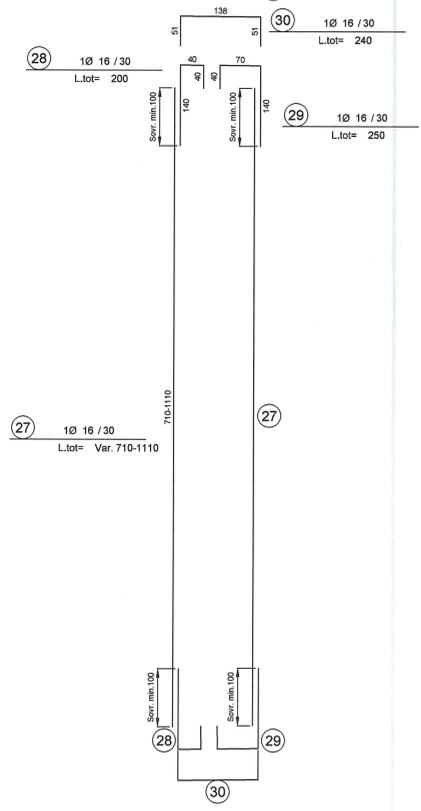

58) Cavallotti Ø 20 / 140 (TRASV.) x 100 (LONG.) (SFALSATI)
L.tot= Var. 456 - 462

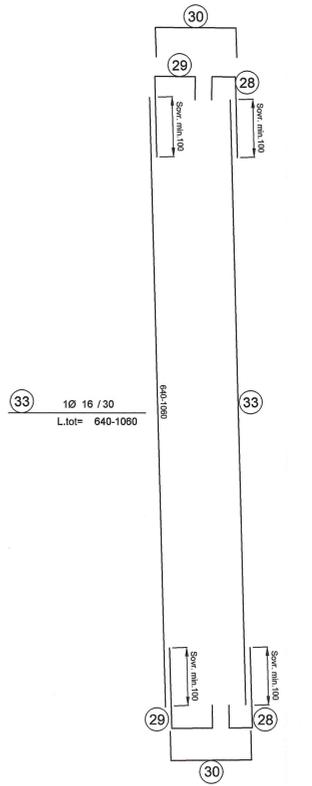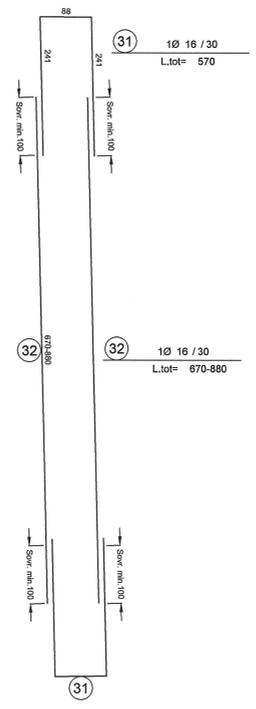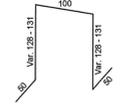

Comittente: **AUTOCAMIONALE DELLA CISA S.p.A.**
Via Combara 26/A - Frazione Ponte Taro - 43015 NOCETO (PR)

Impresa Esecutrice: **PIZZAROTTI**
FONDATA NEL 1910

**AUTOSTRADA DELLA CISA A15
RACCORDO AUTOSTRADALE A15/A22
CORRIDOIO PLURIMODALE TIRRENO-BRENNERO
RACCORDO AUTOSTRADALE FRA L'AUTOSTRADA DELLA CISA-FONTEVIVO (PR)
E L'AUTOSTRADA DEL BRENNERO-NOGAROLE ROCCA (VR) - I LOTTO.**
C.U.P. G61B0400060008 C.I.G. 307068161E

PROGETTO ESECUTIVO

AUTOCAMIONALE DELLA CISA S.p.A.
Il Direttore TIRE: *[Signature]* Il Responsabile del Progettamento: *[Signature]* Il Progettista: *[Signature]*

IMPRESA PIZZAROTTI **IMPRESA PIZZAROTTI & C. S.p.A.** Il Geologo: NA
Il Direttore Tecnico: *[Signature]* **Il Responsabile di Progetto**
Dott. Ing. Luca Bondanelli

PROGETTAZIONE DI: **PIZZAROTTI** Il Progettista: **GIOVANNA CASSANI**
Dott. Ing. Giovanna Cassani **ORDINE INGEGNERI DI MILANO**
Ordine degli Ingegneri della Provincia di Milano n. 2096

A.T.I.: **idrosse** **rock&soil** **VIA**
INGEGNERIA **MANOVATE** **MANOVATE**
Ordine degli Ingegneri della Provincia di Viterbo n. 392

Consulenza specialistica a cura di: **PIZZAROTTI**
NA **Ing. Giovanni Maria Cepparotti**
Ordine degli Ingegneri della Provincia di Viterbo n. 392

Progettista Responsabile Integrazione Progettazioni Specialistiche:
Impresa Pizzarotti & C. S.p.A.
Ing. Pietro Mazzoli
Impresa Pizzarotti & C. S.p.A. n. 821
Ordine degli Ingegneri della Provincia di Parma n. 121

Titolo Elaborato: **Asse principale
Galleria artificiale A1
Struttura
Strutture di imbocco - Conci A/B - Armatura - Tav. 1/3** Data Emissione Progetto: 18/03/2014
Scala: 1:50

Identif. Elaborato:	NUM. IDENTIFICATIVO	CODICE COMMITTA	LOTTO	PAESE	DATA	AMBITO	CAF. OPERA	NUM. OPERA	PAESE OPERA	TITOLO DOC.	NUM. PROGR. DOC.	REVISIONE
		RAAA	T1	IT	18/03/2014	AP	GA	01	IT	AR	037	A

Rev.	Data	DESCRIZIONE REVISIONE	Redatto	Controllato	Approvato
A	27/08/2014	REMISSIONE PROGETTO ESECUTIVO	G. MONCONI	G. CASSANI	MAZZOLI