


**NOTA BENE**

- PER I DETTAGLI DELL'IMPERMEABILIZZAZIONE STRUTTURALE SI RIMANDA ALL'ELABORATO SPECIFICO: RAAA1ERAPGA01SPC004
- PER LE CARATTERISTICHE DEI MATERIALI STRUTTURALI SI RIMANDA ALL'ELABORATO SPECIFICO: RAAA1ERAPGA01GSP001
- PER I DETTAGLI RELATIVI ALLA CARPENTERIA METALLICA DEL TRALICCIO SI VEDANO GLI ELABORATI: RAAA1ERAPGA01SCA100, RAAA1ERAPGA01SCA101, RAAA1ERAPGA01SCA102, RAAA1ERAPGA01SCA114, RAAA1ERAPGA01SCA118, RAAA1ERAPGA01SCA119

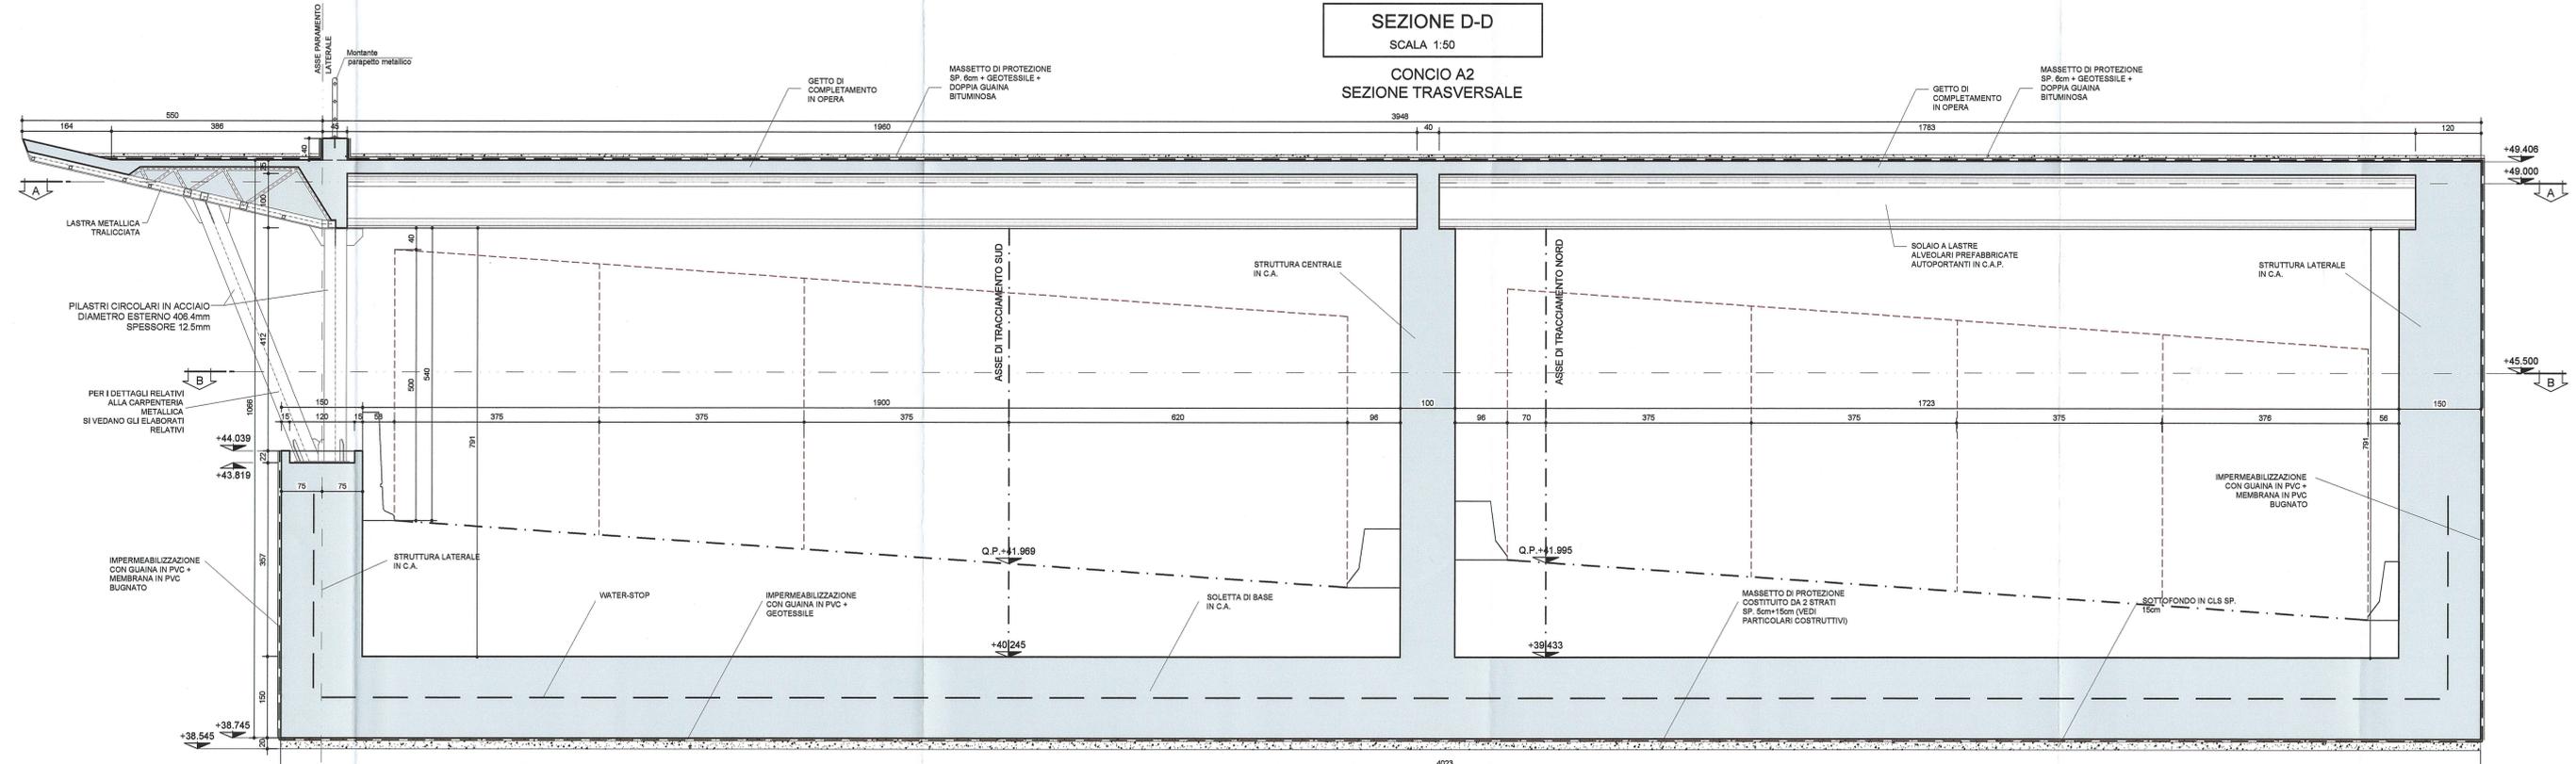

Committee: **AUTOCOMUNALE DELLA CISA S.p.A.**  
Via Camboara 26/A - Frazione Ponte Tara - 43015 NOCETO (PR)

Impresa Esecutiva: **PIZZAROTTI**  
FONDATA NEL 1910

**AUTOSTRADA DELLA CISA A15 RACCORDO AUTOSTRADALE A15/A22 CORRIDOIO PLURIMODALE TIRRENO-BRENNERO RACCORDO AUTOSTRADALE FRA L'AUTOSTRADA DELLA CISA-FONTEVIVO (PR) E L'AUTOSTRADA DEL BRENNERO-NOGAROLE ROCCA (VR). I LOTTO.**  
C.U.P. G61B04000060008 C.I.G. 307068161E

**PROGETTO ESECUTIVO**

AUTOCOMUNALE DELLA CISA S.p.A. Il Direttore Tecnico: *[Signature]* Il Responsabile del Progetto: *[Signature]* Il Progettista: *[Signature]*

IMPRESA PIZZAROTTI & C. S.p.A. Il Direttore Tecnico: *[Signature]* Il Responsabile del Progetto: *[Signature]* Il Progettista: **GIOVANNA CASSANI**  
ORDINE INGEGNERI DI MILANO

PROGETTAZIONE DI: **PIZZAROTTI** Il Progettista: **GIOVANNA CASSANI**  
ORDINE INGEGNERI DI MILANO

A.T.I.: **idroesse** **rock soil** **VIA** Il Progettista: **GIOVANNA CASSANI**  
MANTOVANA MANTOVANA MANTOVANA

Consulenze specialistiche a cura di: **NA** Il Progettista: **GIOVANNA CASSANI**  
Impresa Pizzarotti & C. S.p.A. **PIETRO MAZZOLI**  
Impresa Pizzarotti & C. S.p.A. **PIETRO MAZZOLI**

Titolo Elaborato: **Asse principale Galleria artificiale A1 Struttura Strutture di imbocco - Concio A2 - Carpenteria Sezioni** Data Emisione Progetto: **18/03/2014**

Identif. Elaborato: **NA** Scala: **1:50**

NUM. IDENTIFICATIVO	CODICE COMESA	LITTO	FASE	ENTE	AMBITO	CAF. OPERA	NUM. OPERA	PART. OPERA	TITOLO DOC.	NUM. PROD. DOC.	REVISIONE
	RAAA	1	E	R	AP	GA	01	S	CA	1009	A

Rev. 27/06/2014 Data: **REMISSIONE PROGETTO ESECUTIVO** G. MONDINI (Redatto) G. CASSANI (Controllato) MAZZOLI (Approvato)