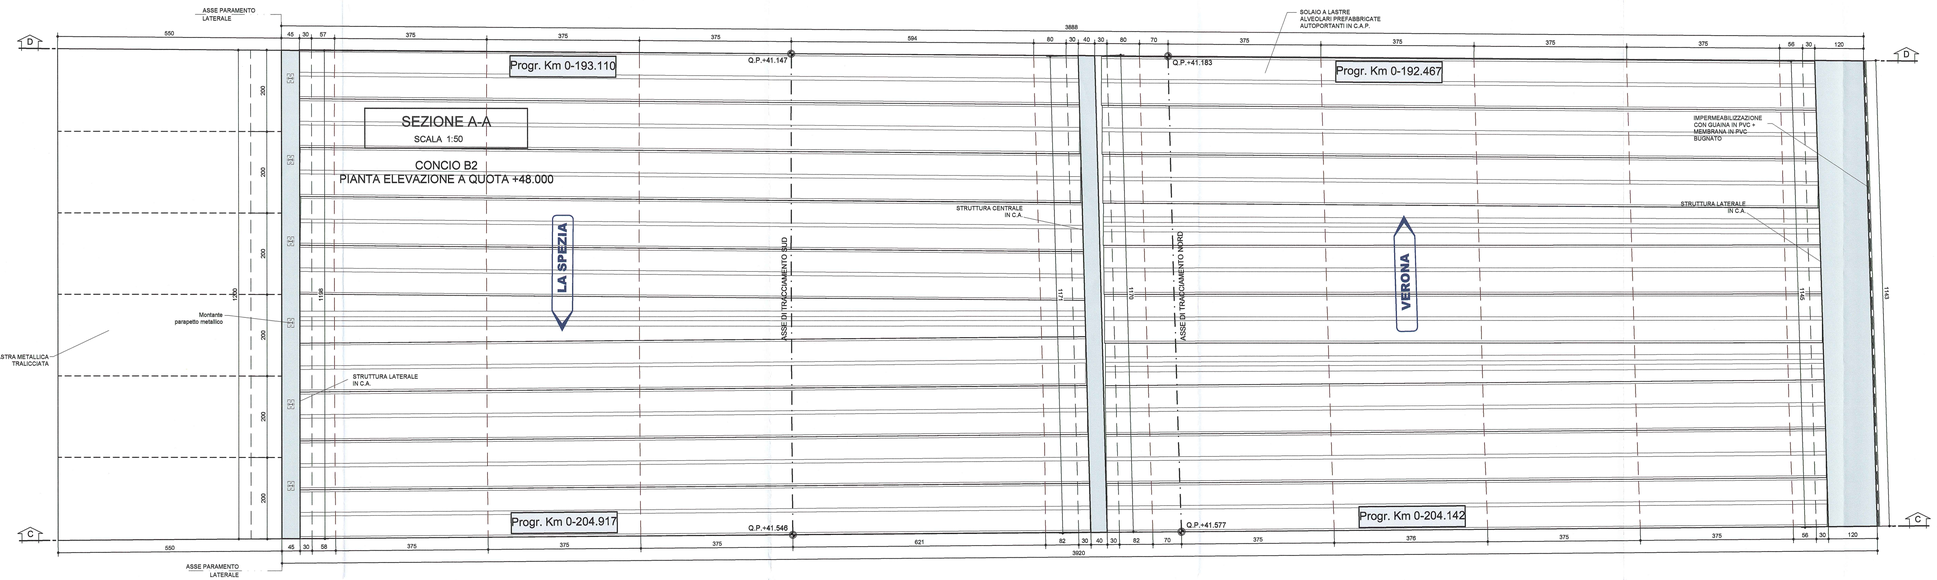

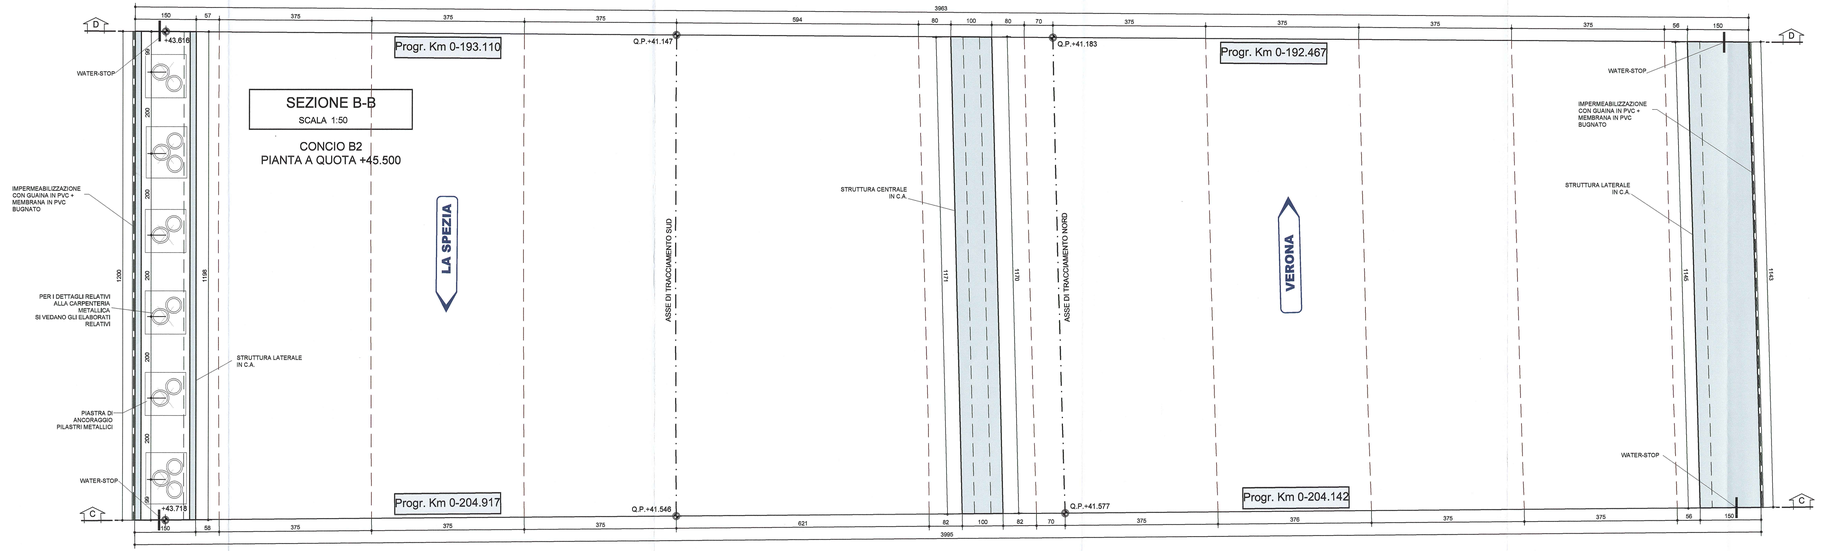

NOTA BENE

- PER I DETTAGLI DELL'IMPERMEABILIZZAZIONE VEDI ELABORATO SPECIFICO: RAAA1ERAPGA01SPC004

- PER LE CARATTERISTICHE DEI MATERIALI STRUTTURALI SI RIMANDA ALL'ELABORATO SPECIFICO: RAAA1ERAPGA01GSP001

- PER I DETTAGLI RELATIVI ALLA CARPENTERIA METALLICA DEL TRALICCIO SI VEDANO GLI ELABORATI:
RAAA1ERAPGA01SCA100
RAAA1ERAPGA01SCA101
RAAA1ERAPGA01SCA102
RAAA1ERAPGA01SCA114
RAAA1ERAPGA01SCA118
RAAA1ERAPGA01SCA119

Committente:

AUTOCAMIONALE DELLA CISA S.p.A.
Via Camboara 26/A - Frazione Ponte Taro - 43015 NOCETO (PR)

Impresa Esecutrice:

PIZZAROTTI FONDATA NEL 1910

AUTOSTRADA DELLA CISA A15
RACCORDO AUTOSTRADALE A15/A22
CORRIDOIO PLURIMODALE TIRRENO-BRENNERO
RACCORDO AUTOSTRADALE FRA L'AUTOSTRADA DELLA CISA-FONTEVIVO (PR) E L'AUTOSTRADA DEL BRENNERO-NOGAROLE ROCCA (VR). I LOTTO.

C.U.P. G61B04000060008 | C.I.G. 307068161E

PROGETTO ESECUTIVO

AUTOCAMIONALE DELLA CISA S.p.A.
Il Direttore TIBRE: | Il Responsabile del Procedimento: | Il Presidente:

IMPRESA PIZZAROTTI & C. S.p.A.
Il Direttore Tecnico: IMPRESA PIZZAROTTI & C. S.p.A. Il Responsabile di Progetto Dott. Ing. Luca Bondanelli

Il Geologo: NA

PROGETTAZIONE DI: PIZZAROTTI FONDATA NEL 1910
A.T.I.: idroesse engineering MANDATARIA; ROCKSOIL S.p.A. MANDANTE; VIA S.r.l. MANDANTE

Il Progettista: Dott. Ing. Giovanna Cassani
Ordine degli Ingegneri della Provincia di Milano n. 19500 — GIOVANNA CASSANI ORDINE INGEGNERI DI MILANO

Coordinatore per la Sicurezza in fase di Progettazione:
Ing. Giovanni Maria Ceppparotti
Ordine degli Ingegneri della Provincia di Vitterbo n. 392

Consulenze specialistiche a cura di: NA

Progettista Responsabile per conto Impresa Esecutrice:
Impresa Pizzarotti & C. S.p.A.
Ing. Pietro Mazzoli
Ordine degli Ingegneri della Provincia di Parma n. 621
DOTTORE INGEGNERE PIETRO MAZZOLI IMPRESA PIZZAROTTI & C. S.p.A. PARMA N. 621

Titolo Elaborato:
Asse principale
Galleria artificiale A1
Struttura
Strutture di imbocco - Concio B2 - Carpenteria Planimetrie

Data Emissione Progetto: 18/03/2014
Scala: 1:50

Identif. Elaborato:

N.RO SEMIFORMO		CODICE COMMESSA	LOTTO	FASE	ENTE	AMBITO	CAT. OPERA	N.RO OPERA	PARTE OPERA	TIPO DOC.	N.RO PROGR. DOC.	REVISIONE
		RAAA	1	E	R	AP	GA	01	S	CA	111	A

Rev.	Data	DESCRIZIONE REVISIONE	Redatto	Controllato	Approvato
A	27/09/2014	REMISSIONE PROGETTO ESECUTIVO	G. MONDIN	G. CASSANI	MAZZOLI

IL PRESENTE DOCUMENTO NON POTRA' ESSERE COPIATO, RIPRODOTTO O ALTRIMENTI PUBBLICATO, IN TUTTO O IN PARTE, SENZA IL CONSENSO SCRITTO DELLA AUTOCAMIONALE DELLA CISA S.p.A. OGNI UTILIZZO NON AUTORIZZATO SARA' PERSEGUITO A NORMA DI LEGGE.
THIS DOCUMENT MAY NOT BE COPIED, REPRODUCED OR PUBLISHED, EITHER IN PART OR IN ITS ENTIRETY, WITHOUT THE WRITTEN PERMISSION OF AUTOCAMIONALE DELLA CISA S.p.A. UNAUTHORIZED USE WILL BE PROSECUTED BY LAW.

025.46/1410910Z.DWG 13.06.14 – REV.02 EC