


SEZIONE B-B

SCALA 1:50


CONCI M11-M12  
PIANTA

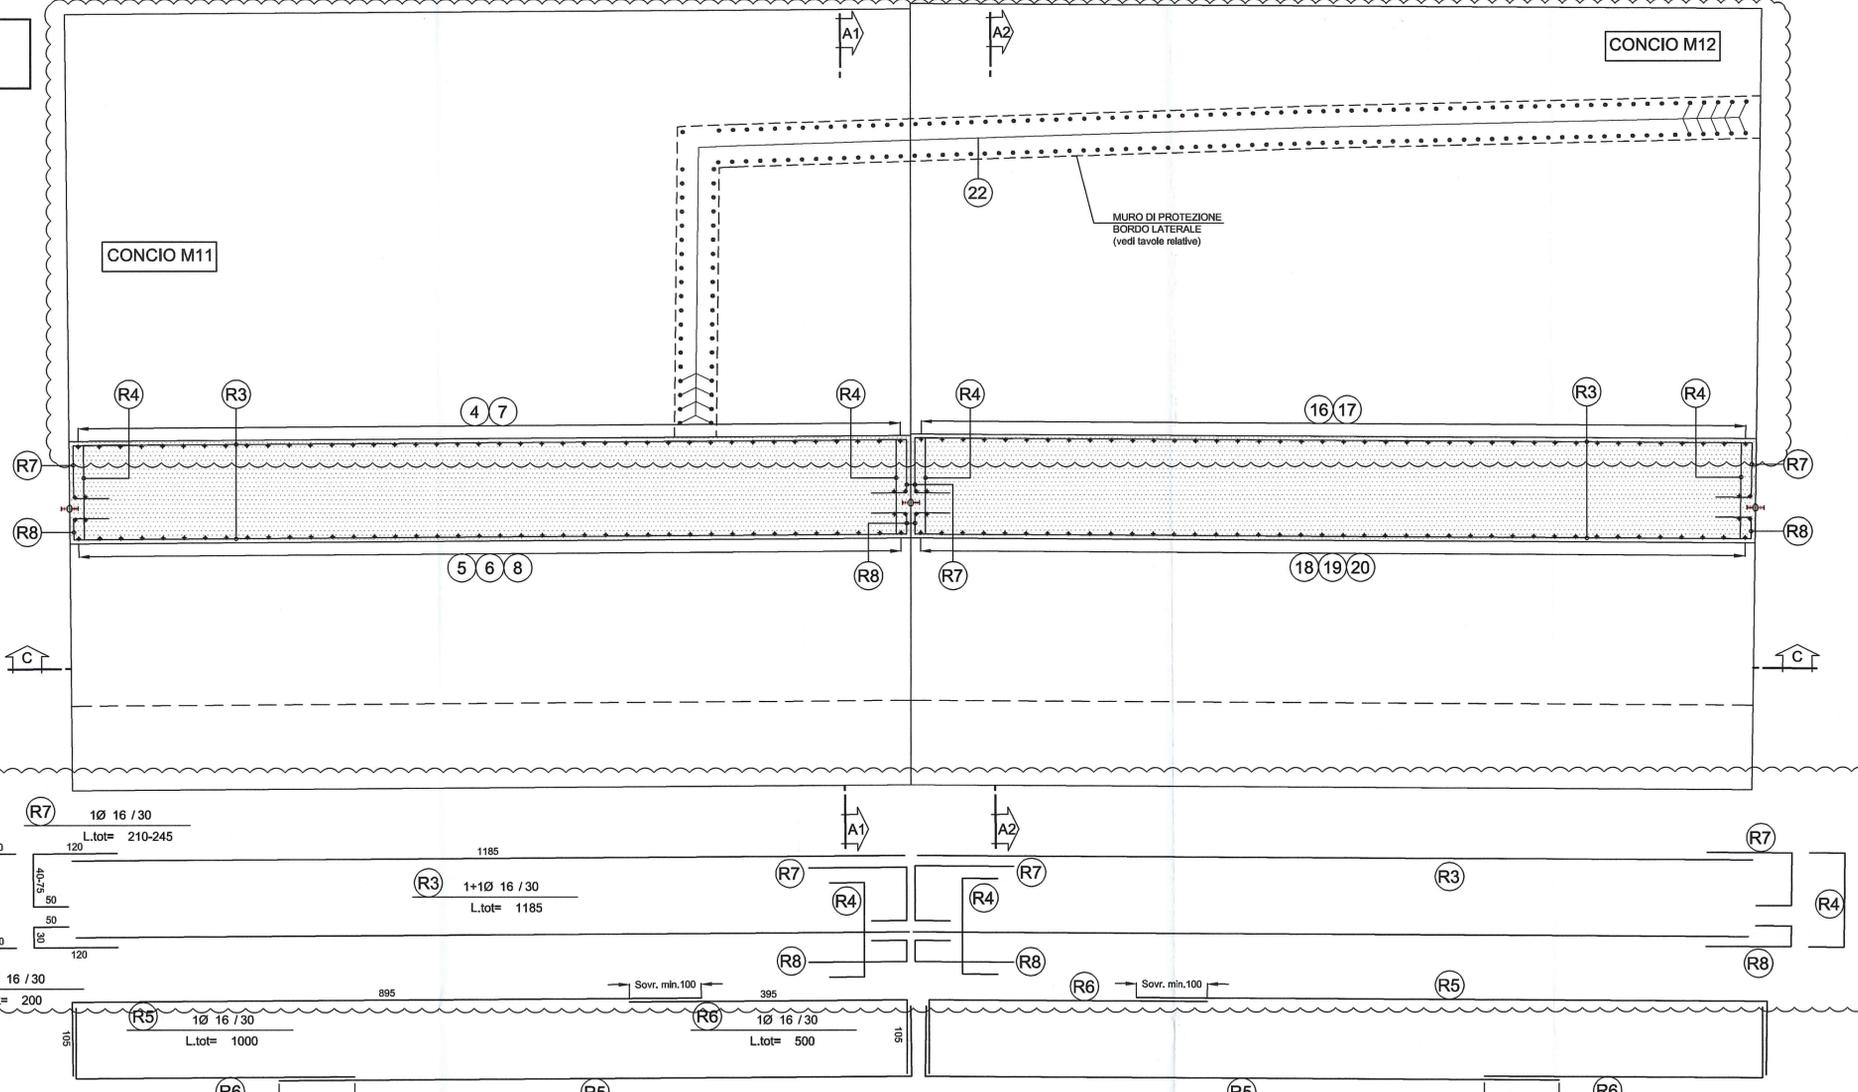

SEZIONE C-C


SCALA 1:50

CONCI M11-M12  
PROFILO LONGITUDINALE

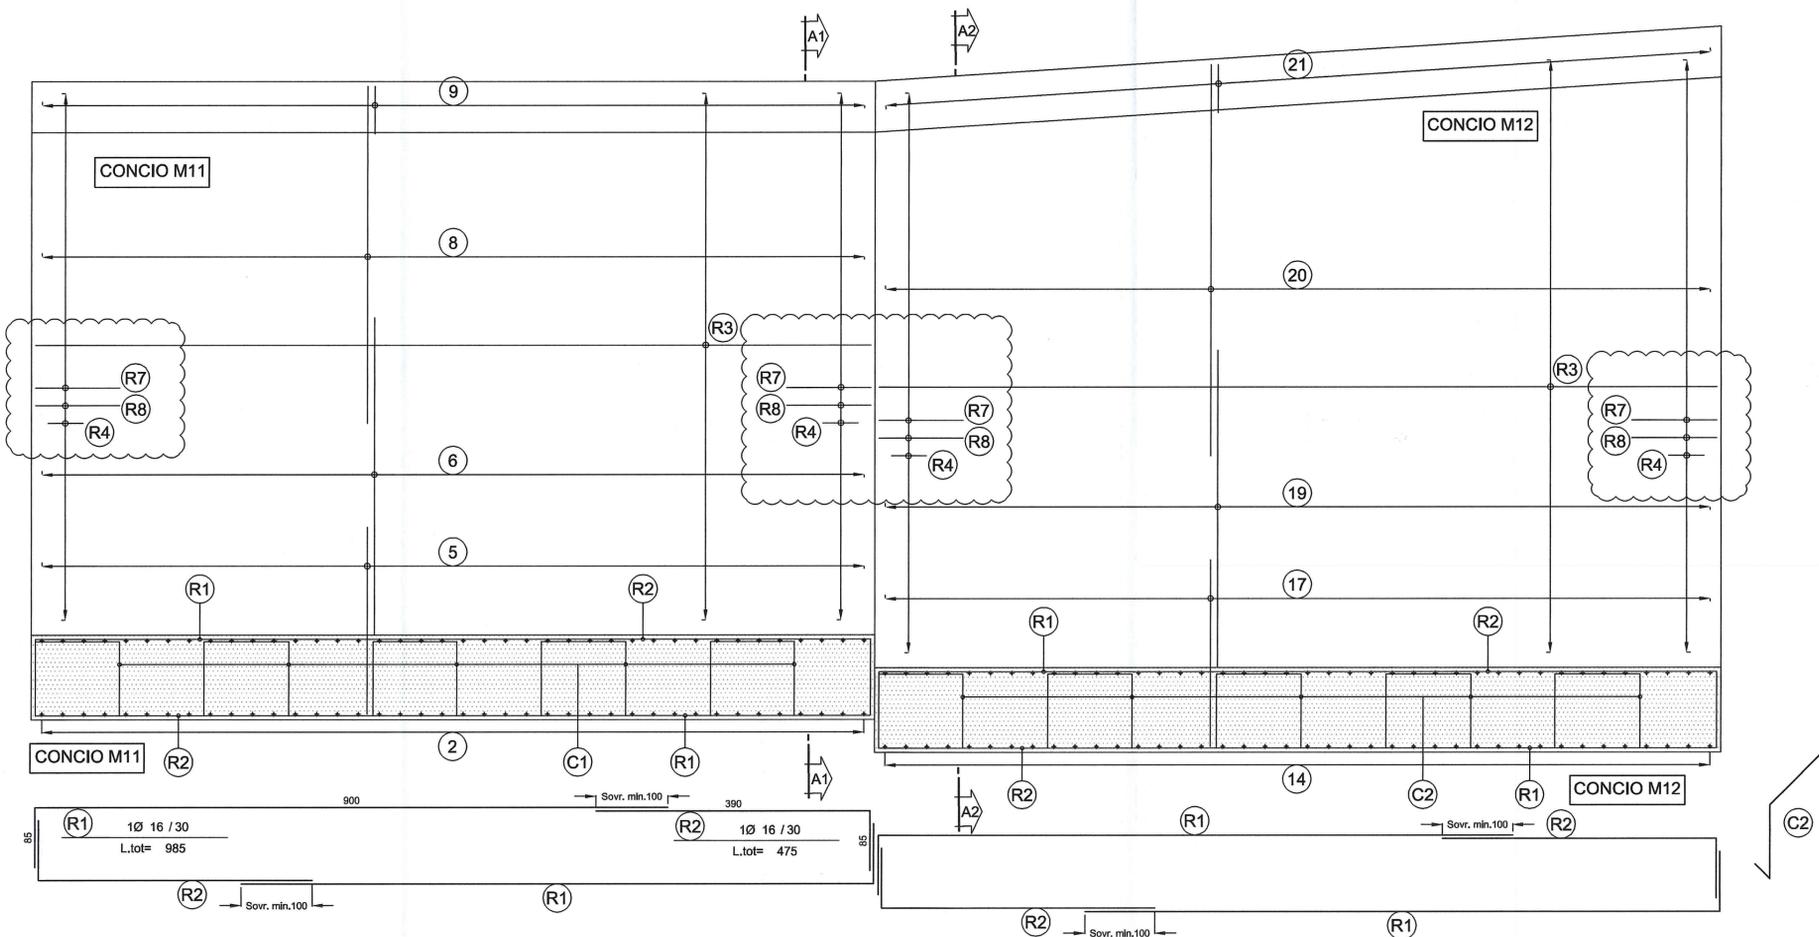

KEYPLAN

SCALA 1:500

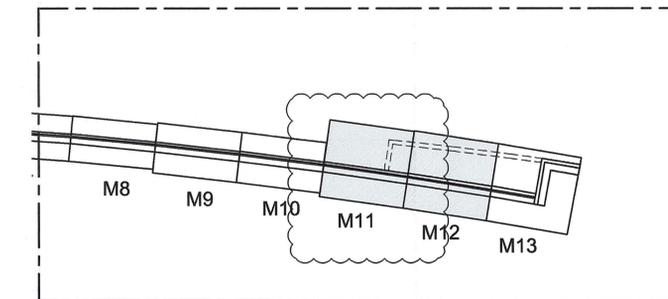

NOTA BENE

- PER I DETTAGLI DELL'IMPERMEABILIZZAZIONE  
VEDI ELABORATO SPECIFICO:  
RAAA1ERAPGA01SPC002

- PER LE CARATTERISTICHE DEI MATERIALI  
STRUTTURALI SI RIMANDA ALL'ELABORATO SPECIFICO:  
RAAA1ERAPGA01GSP001

DESCRIZIONE DELLA MODIFICA

MODIFICA ARMATURE PER AGGIORNAMENTO CARPENTERIE E  
INSERIMENTO WATERSTOP

Comittente:  
**AUTOCAMIONALE DELLA CISA S.p.A.**  
Via Camboara 26/A - Frazione Ponte Taro - 43015 NOCETO (PR)

Impresa Esecutrice:  
**PIZZAROTTI**  
FONDATA NEL 1910

**AUTOSTRADA DELLA CISA A15**  
RACCORDO AUTOSTRADALE A15/A22  
CORRIDOIO PLURIMODALE TIRRENO-BRENNERO  
RACCORDO AUTOSTRADALE FRA L' AUTOSTRADA DELLA CISA-FONTEVIVO (PR)  
E L' AUTOSTRADA DEL BRENNERO-NOGAROLE ROCCA (VR). I LOTTO.

C.U.P. G61B0400060008 C.I.G. 307068161E

**PROGETTO ESECUTIVO**

AUTOCAMIONALE DELLA CISA S.p.A.  
Il Direttore TIBRE: \_\_\_\_\_ Il Responsabile del Procedimento: \_\_\_\_\_ Il Presidente: \_\_\_\_\_

IMPRESA PIZZAROTTI  
Il Direttore Tecnico: **IMPRESA PIZZAROTTI & C. S.p.A.**  
Il Responsabile di Progetto  
Dot. Ing. Luca Bondanelli

Il Geologo: NA

PROGETTAZIONE DI:  
**PIZZAROTTI**  
FONDATA NEL 1910

Il Progettista:  
**GIOVANNA CASSANI**  
ORDINE INGEGNERI DI MILANO  
N. 20997

A.T.I.: **idroesse** **ROKSOIL** **VIA**  
engineering MANIFATTURA MANIFATTURE

Coordinatore per la Sicurezza in fase di Progettazione:  
Ing. Giovanni Maria Cepparotti  
Ordine degli Ingegneri della Provincia di Viterbo n. 392

Consulenza specialistica a cura di:  
NA

Progettista Responsabile Integrazione Prestazioni Specialistiche:  
Impresa Pizzarotti & C. S.p.A.  
Ing. Pietro Mazzoli  
INGEGNERI PARMA N. 824

Titolo Elaborato:  
**Asse principale**  
**Galleria artificiale A1**  
Struttura - Strutture di imbocco  
Muro in destra - Conci M11-M12 - Armature - Tav. 2/2

Data Emissione Progetto: 18/03/2014  
Scala: 1:50

Identif. Elaborato:

N.RO IDENTIFICATIVO	CODICE COMMISSA	LOTTO	FASE	ENIE	AMBITO	CAL. OPERA	N.RO OPERA	PARTE OPERA	TIPO DOC.	N.RO PROGR. DOC.	REVISIONE
	RAAA	1	E	R	AP	GA	01	S	AR	O45	B

Rev.	Data	DESCRIZIONE REVISIONE	Redattista	Controllista	Approvato
B	12/12/2014	ISTRUTTORIA A15			
A	27/03/2014	RIEMMISSIONE PROGETTO ESECUTIVO	G. MONDINI	G. CASSANI	MAZZOLI

L'INGEGNERE NON PUO' ESSERE CONSIDERATO RESPONSABILE PER IL CONTENUTO DEL PROGETTO SE NON HA SOTTOSCRITTO IL PROGETTO IN UNO DEI CASI PER I QUALI E' STATO AUTORIZZATO. IL RESPONSABILE DEL PROCEDIMENTO E' IL RESPONSABILE DEL PROCEDIMENTO DELLA CISA S.p.A. 