



SEZIONE B-B
SCALA 1:50

CONCIO M1+M8
PIANTA

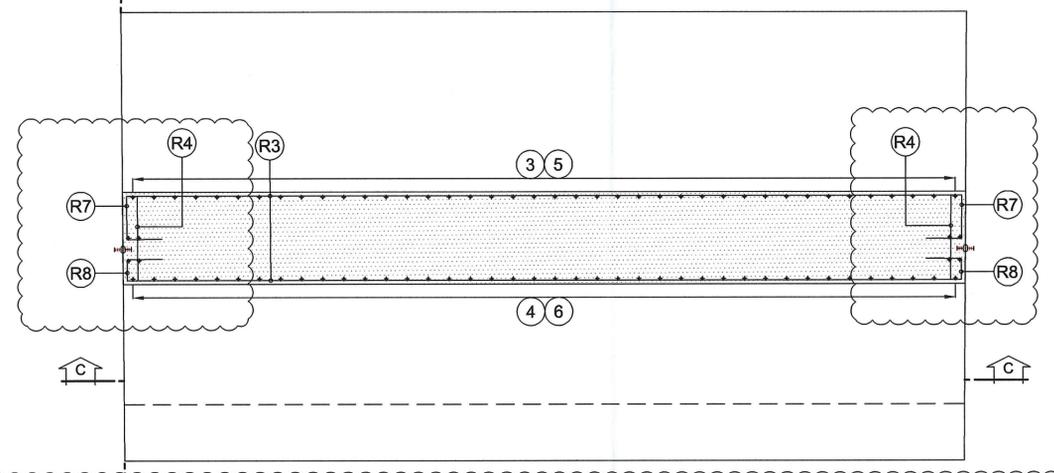

SEZIONE C-C
SCALA 1:50




CONCIO M1+M8
PROFILO LONGITUDINALE

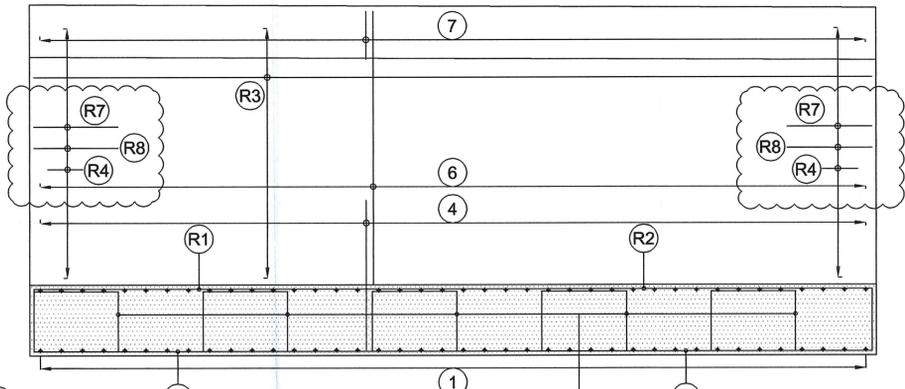

NOTA BENE

- PER I DETTAGLI DELL'IMPERMEABILIZZAZIONE VEDI ELABORATO SPECIFICO: RAAA1ERAPGA01SPC002
- PER LE CARATTERISTICHE DEI MATERIALI STRUTTURALI SI RIMANDA ALL'ELABORATO SPECIFICO: RAAA1ERAPGA01GSP001

DESCRIZIONE DELLA MODIFICA
MODIFICA ARMATURE PER INSERIMENTO WATERSTOP

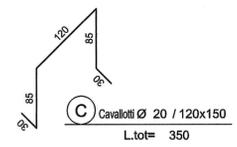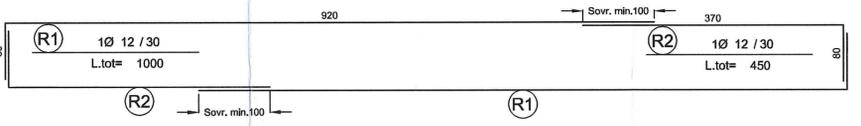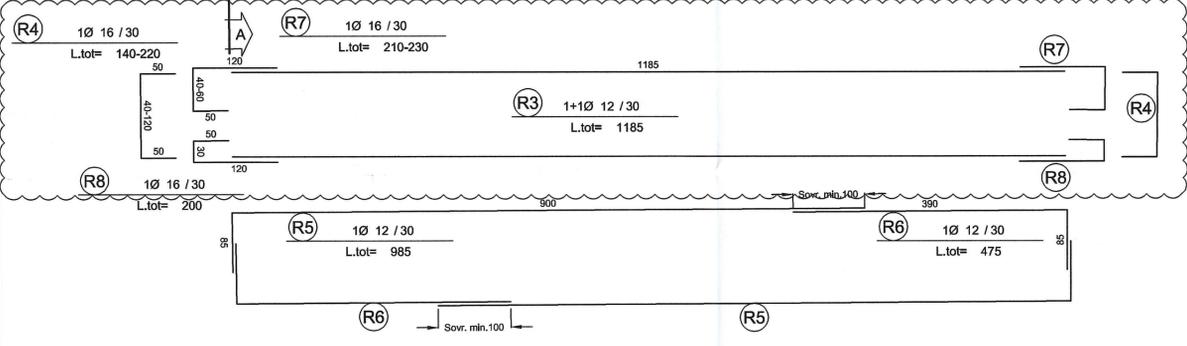

CONCIO M1				
Marca	Variabile	Lunghezza	Variabile	L. Tot
5	a	373	A	373
6	b	306	B	386
S2	e	35-110	E	65-140

CONCIO M2				
Marca	Variabile	Lunghezza	Variabile	L. Tot
5	a	403	A	403
6	b	337	B	417
S2	e	35-110	E	65-140

CONCIO M3				
Marca	Variabile	Lunghezza	Variabile	L. Tot
5	a	433	A	433
6	b	368	B	448
S2	e	35-110	E	65-140

CONCIO M4				
Marca	Variabile	Lunghezza	Variabile	L. Tot
5	a	468	A	468
6	b	405	B	485
S2	e	35-115	E	65-145

CONCIO M5				
Marca	Variabile	Lunghezza	Variabile	L. Tot
5	a	500	A	500
6	b	440	B	520
S2	e	35-115	E	65-145

CONCIO M6				
Marca	Variabile	Lunghezza	Variabile	L. Tot
5	a	548	A	548
6	b	488	B	568
S2	e	35-118	E	65-148

CONCIO M7				
Marca	Variabile	Lunghezza	Variabile	L. Tot
5	a	593	A	593
6	b	535	B	615
S2	e	35-120	E	65-150

CONCIO M8				
Marca	Variabile	Lunghezza	Variabile	L. Tot
5	a	643	A	643
6	b	587	B	667
S2	e	35-125	E	65-155

Autocamionale della CISA S.p.A.
Via Camboara 26/A - Frazione Ponte Taro - 43015 NOCETO (PR)

Impresa Esecutrice: PIZZAROTTI FONDATA NEL 1910

AUTOSTRADA DELLA CISA A15
RACCORDO AUTOSTRADALE A15/A22
CORRIDOIO PLURIMODALE TIRRENO-BRENNERO
RACCORDO AUTOSTRADALE FRA L' AUTOSTRADA DELLA CISA-FONTEVIVO (PR)
E L' AUTOSTRADA DEL BRENNERO-NOGAROLE ROCCA (VR). I LOTTO.

C.U.P. G61B0400060008 C.I.G. 307068161E

PROGETTO ESECUTIVO

Autocamionale della CISA S.p.A.
Il Direttore TIBRE: Il Responsabile del Procedimento: Il Presidente:

IMPRESA PIZZAROTTI & C. S.p.A.
Il Direttore Tecnico: Il Responsabile di Progetto
Dott. Ing. Luca Bondanelli

Il Geologo: NA

PROGETTAZIONE DI: PIZZAROTTI FONDATA NEL 1910

Il Progettista: Dott. Ing. Giovanna Cassani
Ordine degli Ingegneri della Provincia di Milano n. 20597

A.T.I.: idrosse engineering, ROCKSOIL S.p.A., VIA S.p.A.

Coordinatore per la Sicurezza in fase di Progettazione: Ing. Giovanni Maria Cepparotti
Ordine degli Ingegneri della Provincia di Viterbo n. 392

Consulenza specialistica a cura di: Impresa Pizzarotti & C. S.p.A.
Ing. Pietro Mazzoli
Ordine degli Ingegneri della Provincia di Parma n. 821

Titolo Elaborato: Asse principale Galleria artificiale A1 Struttura - Strutture di imbocco Muro in destra - Conci M1-M8 - Armature - Tav. 2/2

Data Emissione Progetto: 18/03/2014
Scala: 1:50

ALTO IDENTIFICATIVO	CODICE COMESSA	LOTTO	FORE	ENTE	AMBITO	CAL. OPERA	AUTO OPERA	PROFE. OPERA	TIPO DOC.	AUTO PROJ. DOC.	REVISIONE
	RAAA	1	E	R	AP	GA	01	S	AR	O41	B

Rev.	Data	DESCRIZIONE REVISIONE	Redatto	Controllato	Approvato
B	12/12/2014	ISTRUTTORIA A15	G. MONDINI	G. CASSANI	MAZZOLI
A	27/03/2014	RIEMMISSIONE PROGETTO ESECUTIVO	G. MONDINI	G. CASSANI	MAZZOLI