



COROGRAFIA Scala 1:200.000

1	GEN./2008	REVISIONE GENERALE	GUIDOTTI	CASATI	RICCI
0	SETT./2007	EMISSIONE	SERAFINI	CASATI	RICCI
Rev.	DATA	DESCRIZIONE	ELABORATO	VERIFICATO	APPROVATO
		PROGETTISTA  Snamprogetti	COMMESSA 668015	UNITA' 00	
INIZIATIVA SEALINE TIRRENICA TRATTO SAN PIER NICETO-MONFORTE SAN GIORGIO DN 1200 (48") P 75 bar			DISEGNO LB-D-83203		
			REVISIONE 1		
STRUMENTI DI TUTELA E PIANIFICAZIONE NORMATIVA A CARATTERE NAZIONALE			FG. 1	DI	3
			SCALA 1:10.000		

Il presente disegno e' di proprieta' aziendale - La societa' tutelera' i propri diritti a termine di legge.

PLANIMETRIA

LEGENDA MECCANICA

-  CONDOTTA IN PROGETTO
-  CONDOTTA ESISTENTE
-  IMPIANTI IN PROGETTO
-  IMPIANTI ESISTENTI
-  PUNTO DI INTERCETTAZIONE DI LINEA (PIL)
-  PUNTO DI INTERCETTAZIONE DI DERIVAZIONE IMPORTANTE (PIDI)
-  PUNTO DI INTERCETTAZIONE CON DISCAGGIO DI ALLACCIAMENTO (PIDA)
-  PUNTO DI INTERCETTAZIONE DI DERIVAZIONE SEMPLICE (PIDS)
-  SEGNA PIG
-  GIUNTO ISOLANTE
-  CABINA DI RIDUZIONE
-  PUNTO DI LANCIO E RICEVIMENTO PIG
-  GALLERIA - MICRO/MINI TUNNEL - RAISE BORING

LEGENDA OPERE ACCESSORIE

-  Pista provvisoria di passaggio
-  Adeguamento strade esistenti
-  Strada di accesso agli impianti
- INFRASTRUTTURE PROVVISORIE**
-  Piazzole stoccaggio tubazioni
-  Depositi temporanei

LEGENDA DEI VINCOLI

-  VINCOLO IDROGEOLOGICO (RD 3267/23)
- BENI CULTURALI E PAESAGGISTICI (D Lgs. 42/04)**
- Parte II Beni culturali (artt.10-11)**
-  areali  puntiformi
- Parte III Beni paesaggistici**
-  Immobili ed aree di notevole interesse pubblico (art.136)
-  Aree tutelate per legge (art.142)
- Territori costieri (lett. a) e contermini ai laghi (lett. b) per una fascia di 300 m dalla linea di battigia. Fiumi, torrenti e corsi d'acqua (lett. c) iscritti agli elenchi previsti dal T.U. approvato con R. D. 1775 e relative sponde per una fascia di 150 m
-  Montagne eccedenti 1600 m per la catena Alpina e 1200 m per quella Appenninica e le isole (lett. d) Ghiacciai e circhi glaciali (lett. e)
-  Parchie riserve nazionali e regionali ed i territori di protezione esterna dei parchi (lett. f)
-  Territori ricoperti da foreste e boschi, anchorche' percorse dal fuoco, e quelli sottoposti a vincolo di rimboscimento (lett. g)
-  Aree assegnate ad Universita' o gravate da usi civici (lett. h)
-  Zone umide incluse nell'elenco di cui al DPR 448/76 (lett. i)
-  Zone di interesse archeologico (lett. m)
-  Beni individuati a norma dell' art.1-quinquies della L. 431/85 (art.159 comma 5)
-  SITI DI IMPORTANZA COMUNITARIA (92/43/CEE) E ZONE DI PROTEZIONE SPECIALE (79/409/CEE)
-  SITI DI INTERESSE NAZIONALE AREA INDUSTRIALE DI MILAZZO L. 426 9 dicembre 1998

COMUNI
PROVINCIE
PROGRESSIVE CHILOMETRICHE
LIMITI DI TRONCO
PUNTI IMPIANTISTICI
PISTE PROVVISORIE  ADEGUAMENTI  STRADE DI ACCESSO 
DEPOSITI TEMPORANEI  PIAZZOLE STOCCAGGIO TUBAZIONI 
ALLARGAMENTO FASCIA DI LAVORO 
OPERE CIVILI  Trasversali  Longitudinali


DATI DI PROGETTO

Proprietario
Snam
Rete Gas
Progettista
Snamprogetti

INIZIATIVA SEALINE TIRRENICA
TRATTO SAN PIER NICETO-MONFORTE SAN GIORGIO

**STRUMENTI DI TUTELA E PIANIFICAZIONE
NORMATIVA A CARATTERE NAZIONALE**

DISEGNO LB-D-83203
Foglio 2 di 3
REVISIONE 1
COMMESSA 668015
SCALA 1:10.000

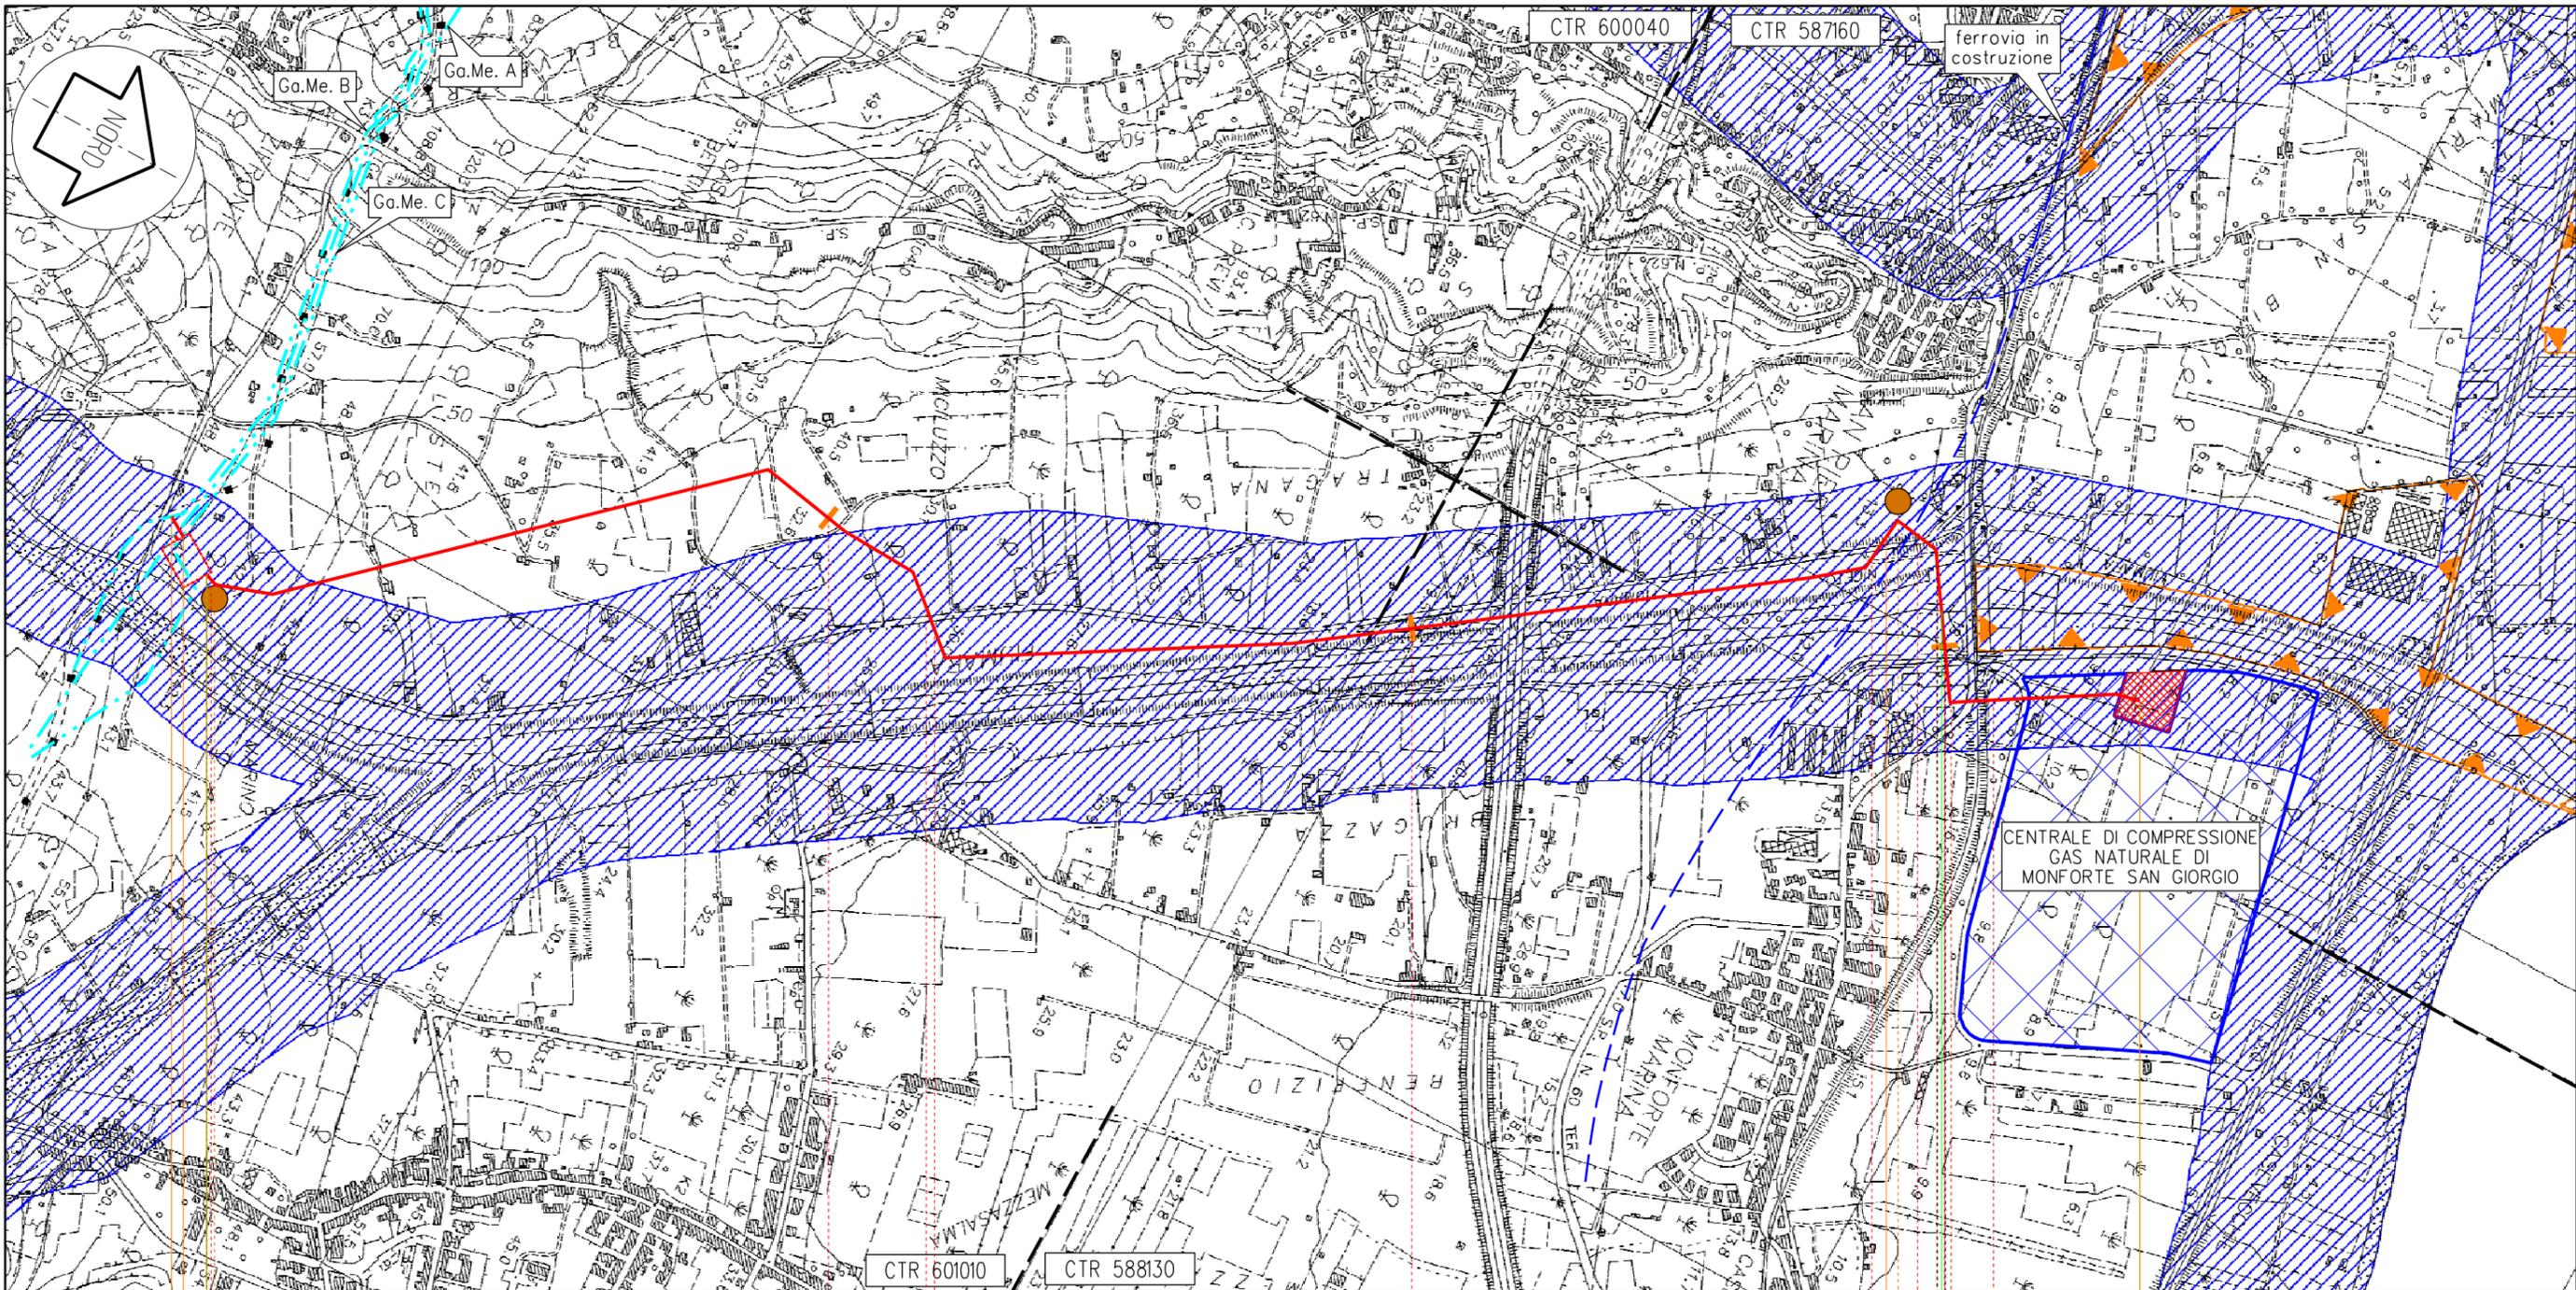

SAN PIER NICETO

MONFORTE SAN GIORGIO

ME

km 0,000

3,375
San Pier Niceto - Monforte San Giorgio

km 3,375

n.2 LINEE
DN 1200 (48")

PIIn.1km 0,000

PI n.2 km 2,750

PIIn.3 km 3,375

C1

C2

1/2

Proprietario
Snam
Rete Gas
Progettista
Snamprogetti

INIZIATIVA SEALINE TIRRENICA
TRATTO SAN PIER NICETO-MONFORTE SAN GIORGIO

STRUMENTI DI TUTELA E PIANIFICAZIONE
NORMATIVA A CARATTERE NAZIONALE

DISEGNO LB-D-83203
Foglio 3 di 3
REVISIONE 1
COMMESSA 668015
SCALA 1:10.000

Tavola
1