


Vasca di prima pioggia - vista in pianta
scala 1:50

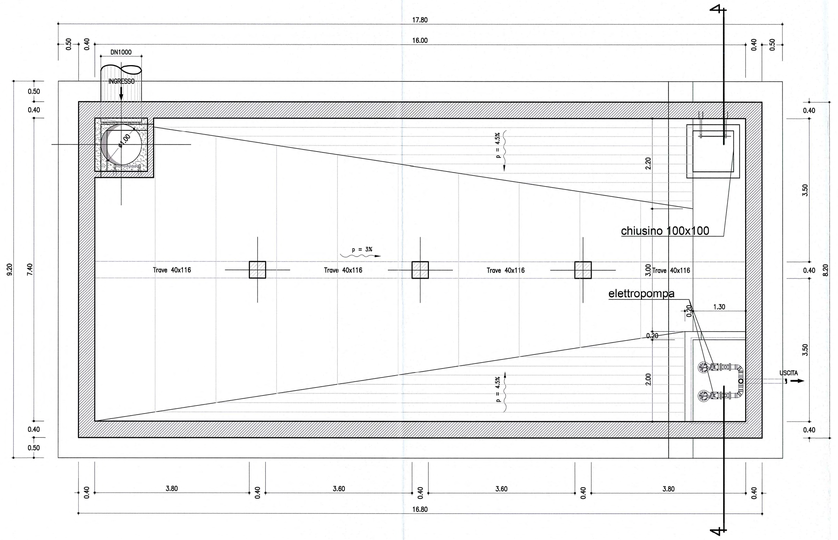


Impianto di sollevamento - vista in pianta
scala 1:50




Schema di funzionamento dell'impianto trattamento acque

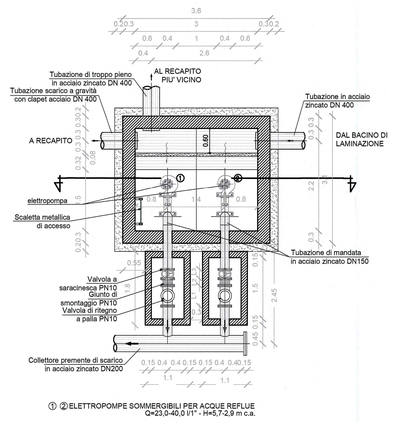


| LEGENDA | |
|---|---|
| | Elettropompe |
| 40 | Pozzetto prefabbricato in cls<br>- dimensioni interne 400x400 mm<br>- altezza esterna 840 mm |
| | Quadro elettrico |
| | Alimentazione elettrica elettropompe |

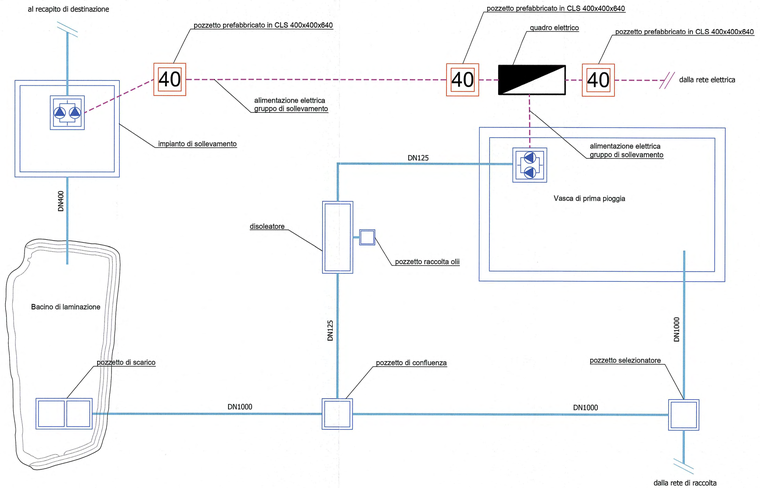


Vasca di prima pioggia - vista in sezione
scala 1:50

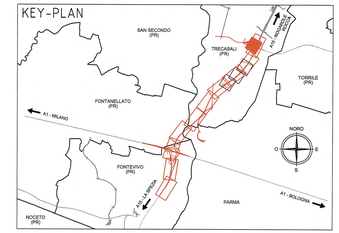


Impianto di sollevamento - vista in sezione
scala 1:50

SCHEMA TIPICO DEL SISTEMA DI CONTROLLO IMPIANTI DI SOLLEVAMENTO

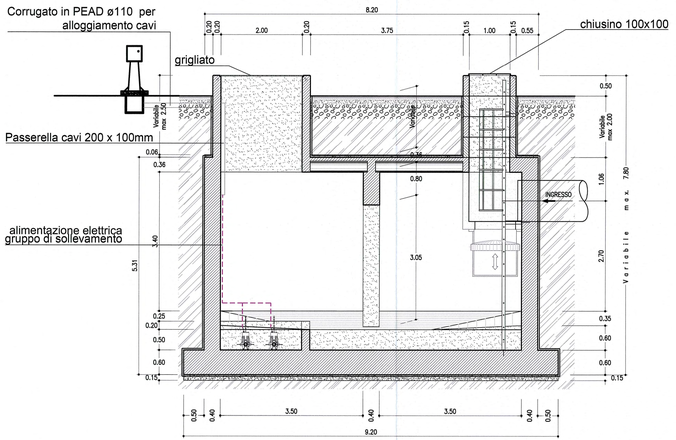


Schema unifilare tipo dell'impianto di sollevamento

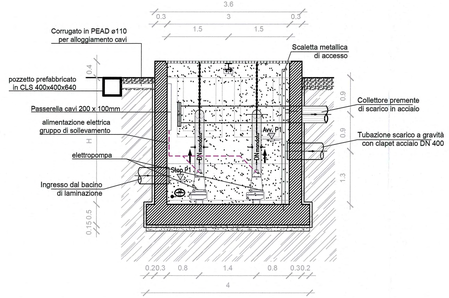Committente:

AUTOCAMIONALE DELLA CISA S.p.A.
Via Camboara 26/A - Frazione Ponte Taro - 43015 NOCETO (PR)

Impresa Esecutrice:

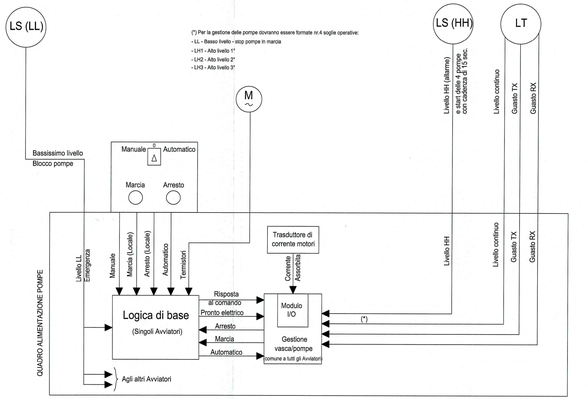PIZZAROTTI
FONDATA NEL 1910

AUTOSTRADA DELLA CISA A15
RACCORDO AUTOSTRADALE A15/A22
CORRIDOIO PLURIMODALE TIRRENO-BRENNERO
RACCORDO AUTOSTRADALE FRA L' AUTOSTRADA DELLA CISA-FONTEVIVO (PR)
E L' AUTOSTRADA DEL BRENNERO-NOGAROLE ROCCA (VR). 1 LOTTO.

C.U.P. G61B04000060008 | C.I.G. 307068161E

PROGETTO ESECUTIVO

AUTOCAMIONALE DELLA CISA S.p.A.
Il Direttore Lavori:

Il Responsabile del Procedimento:

Il Presidente:

IMPRESA PIZZAROTTI & C. S.p.A.
Il Direttore Tecnico:
Il Responsabile di Progetto
Dott. Ing. Luca Bondanelli

Il Geologo:
NA

PROGETTAZIONE DI:
PIZZAROTTI FONDATA NEL 1910
A.T.I.: idroesse engineering | ROCK SOIL | ViA

Il Progettista:
Ing. Fabio Nigrelli
Ordine degli Ingegneri della Provincia di Palermo n. 3581

Coordinatore per la Sicurezza in fase di Progettazione:
Ing. Giovanni Maria Cepparotti
Ordine degli Ingegneri della Provincia di Viterbo n. 392

Consulenza specialistica a cura di:

Progettista Responsabile Integrazione Prestazioni Specialistiche:
Impresa Pizzarotti & C. S.p.A.
Ing. Pietro Mazzoli
Ordine degli Ingegneri della Provincia di Parma n. 821

Titolo Elaborato:
Asse principale
Impianti elettromeccanici - Trattamento e Sollevamento acque
Impianti elettromeccanici da sp. nord ponte fiume Taro (km 2+371,62) al casello Trecasali (km 7+150)
Impianto di sollevamento - Particolare impianto TA-P05

Data Emissione Progetto: 18/03/2014
Scala: Varie

Identif. Elaborato:

| N.RO IDENTIFICATIVO | | CODICE COMMESSA | LOTTO | FASE | ENTE | AMBITO | CAT. OPERA | N.RO OPERA | PARTE OPERA | TIPO DOC. | N.RO PROGR. DOC. | REVISIONE |
|---|---|---|---|---|---|---|---|---|---|---|---|---|
| | | RAAA | 1 | E | I | AP | IM | 03 | Q | PC | 003 | A |

| Rev. | Data | DESCRIZIONE REVISIONE | Redatto | Controllato | Approvato |
|---|---|---|---|---|---|
| A | 13/06/2014 | RIEMISSIONE PROGETTO ESECUTIVO | A. MUZI | NIGRELLI | MAZZOLI |