

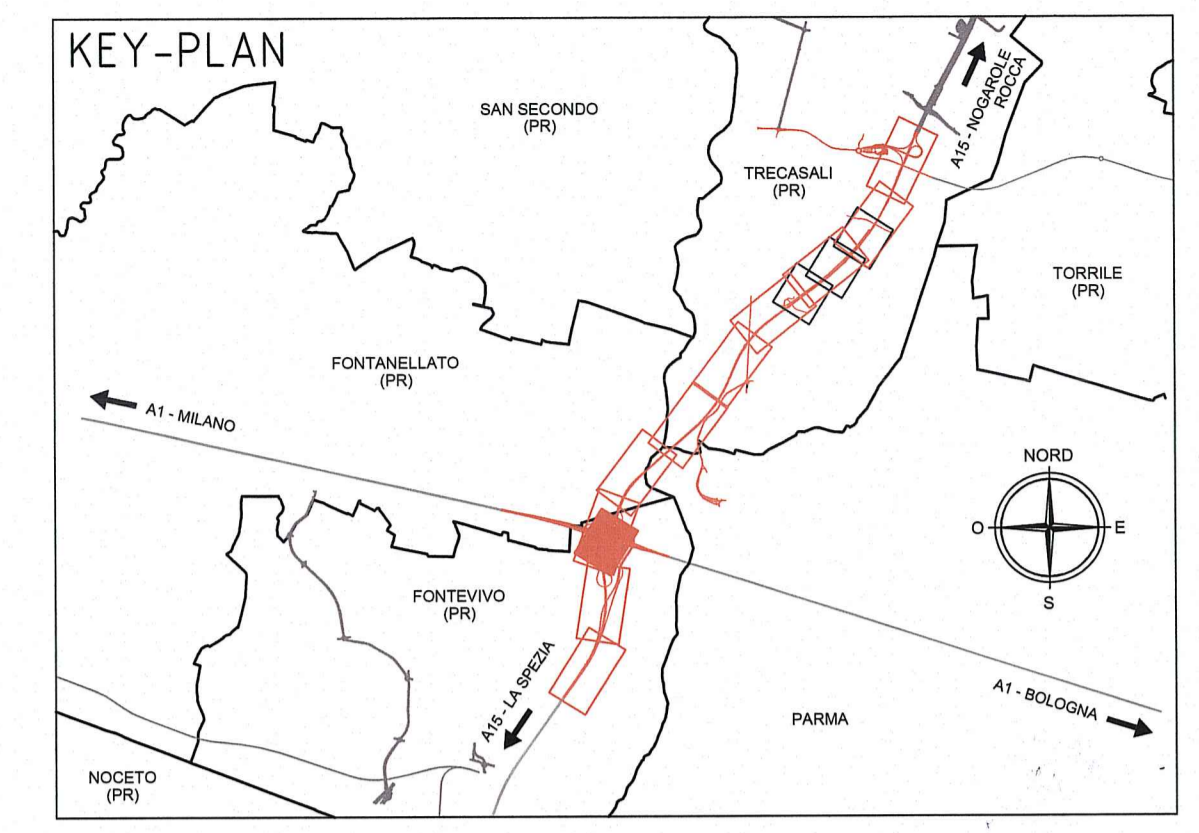


STRALCIO PLANIMETRICO GALLERIA QUOTA +43.958 - SCALA 1:100

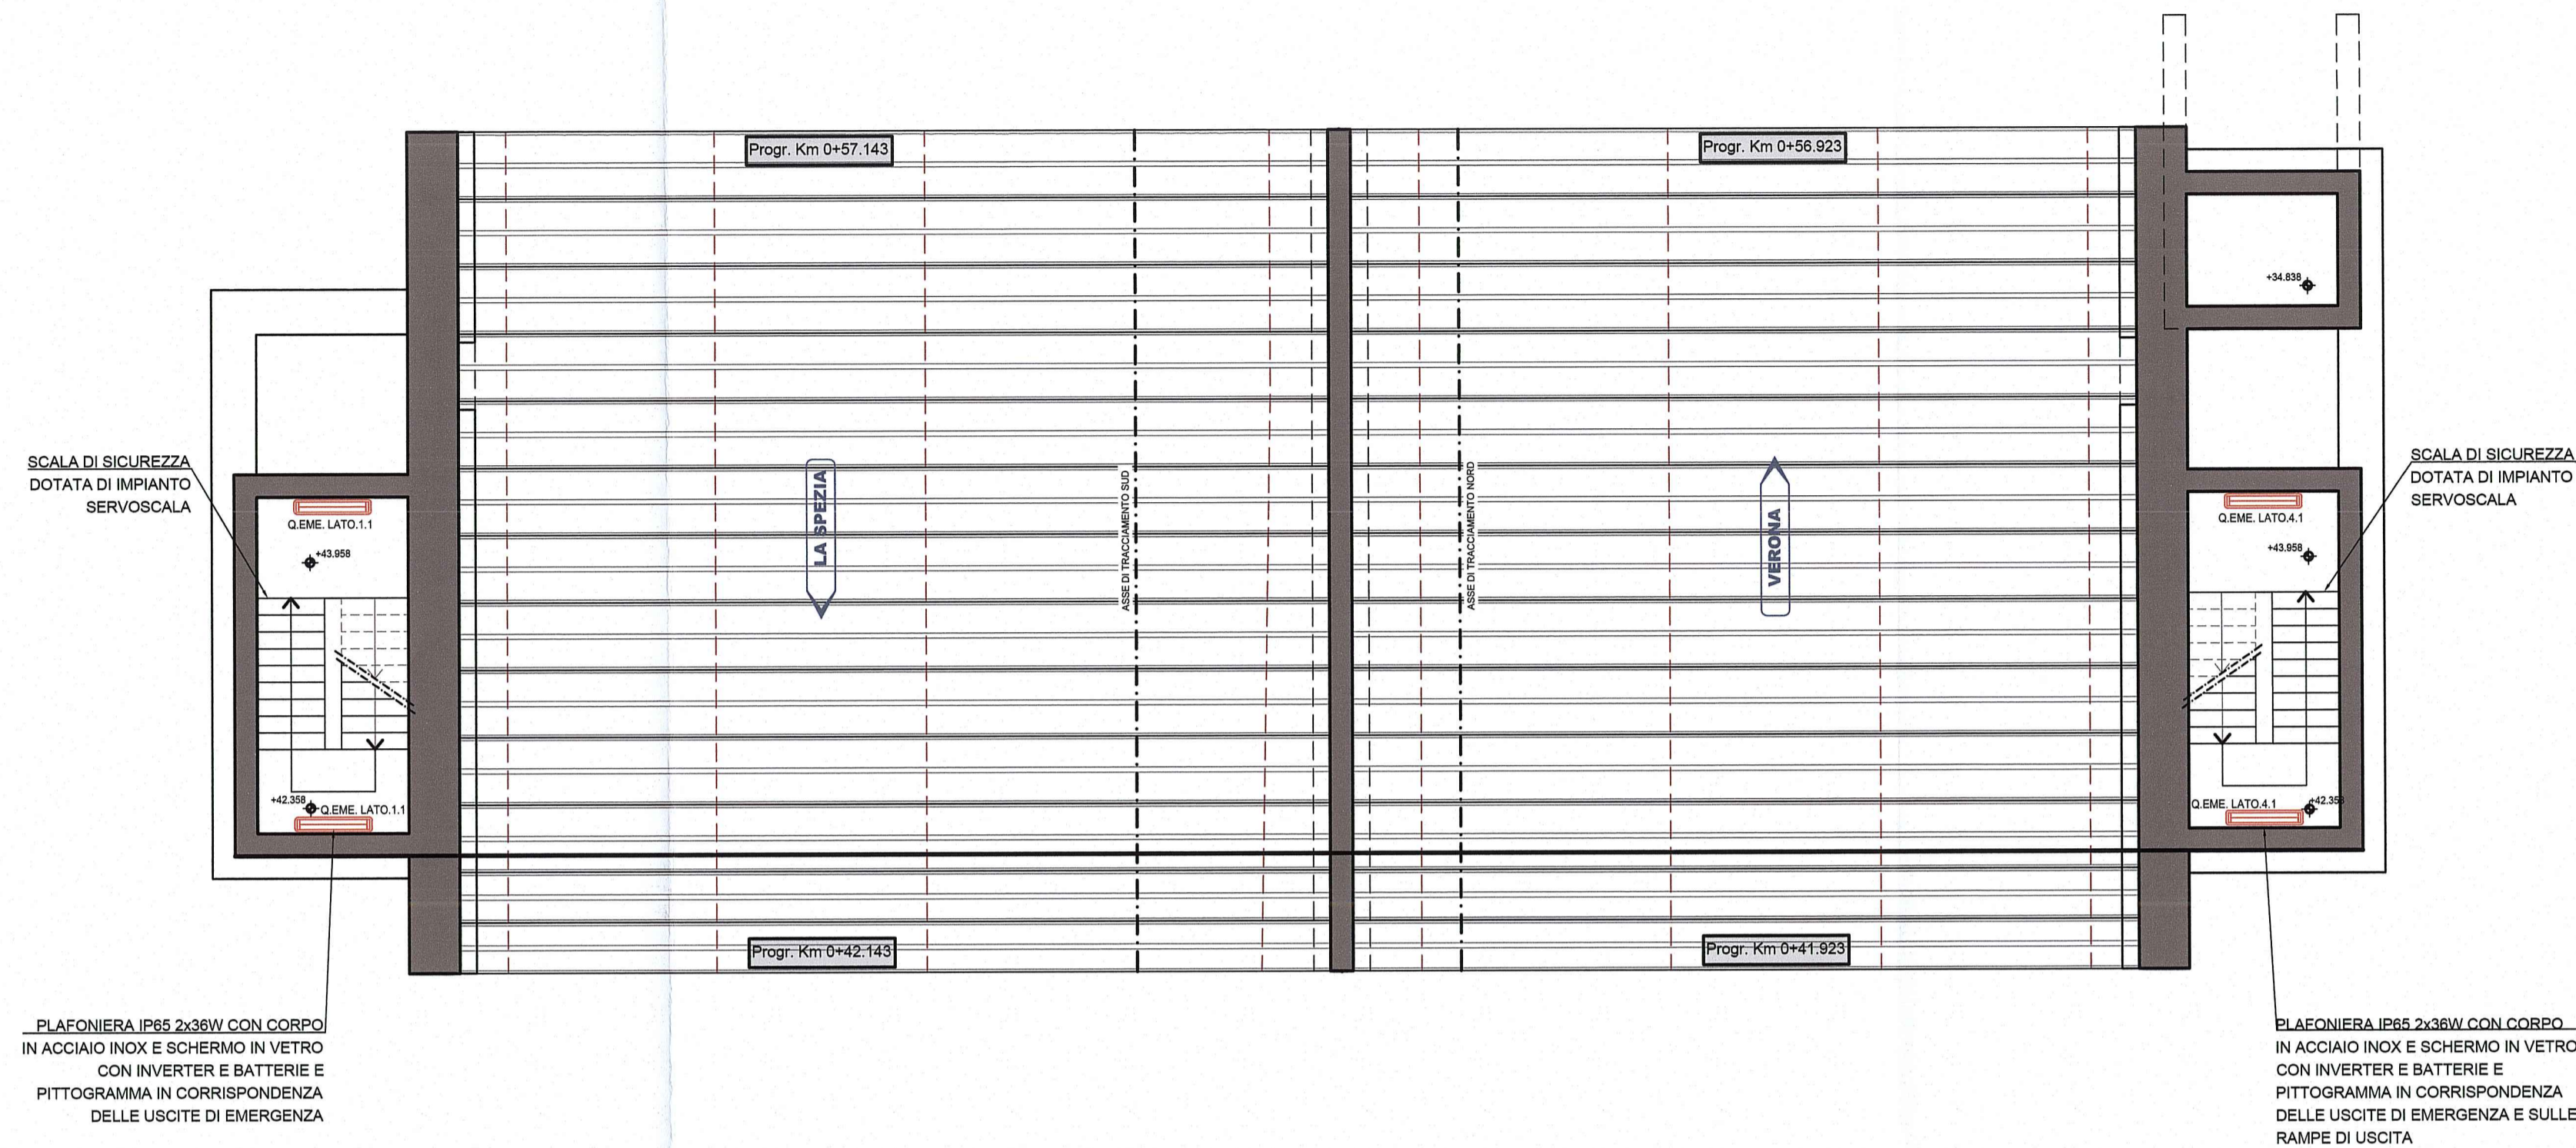

STRALCIO PLANIMETRICO GALLERIA QUOTA +39.158 - SCALA 1:100

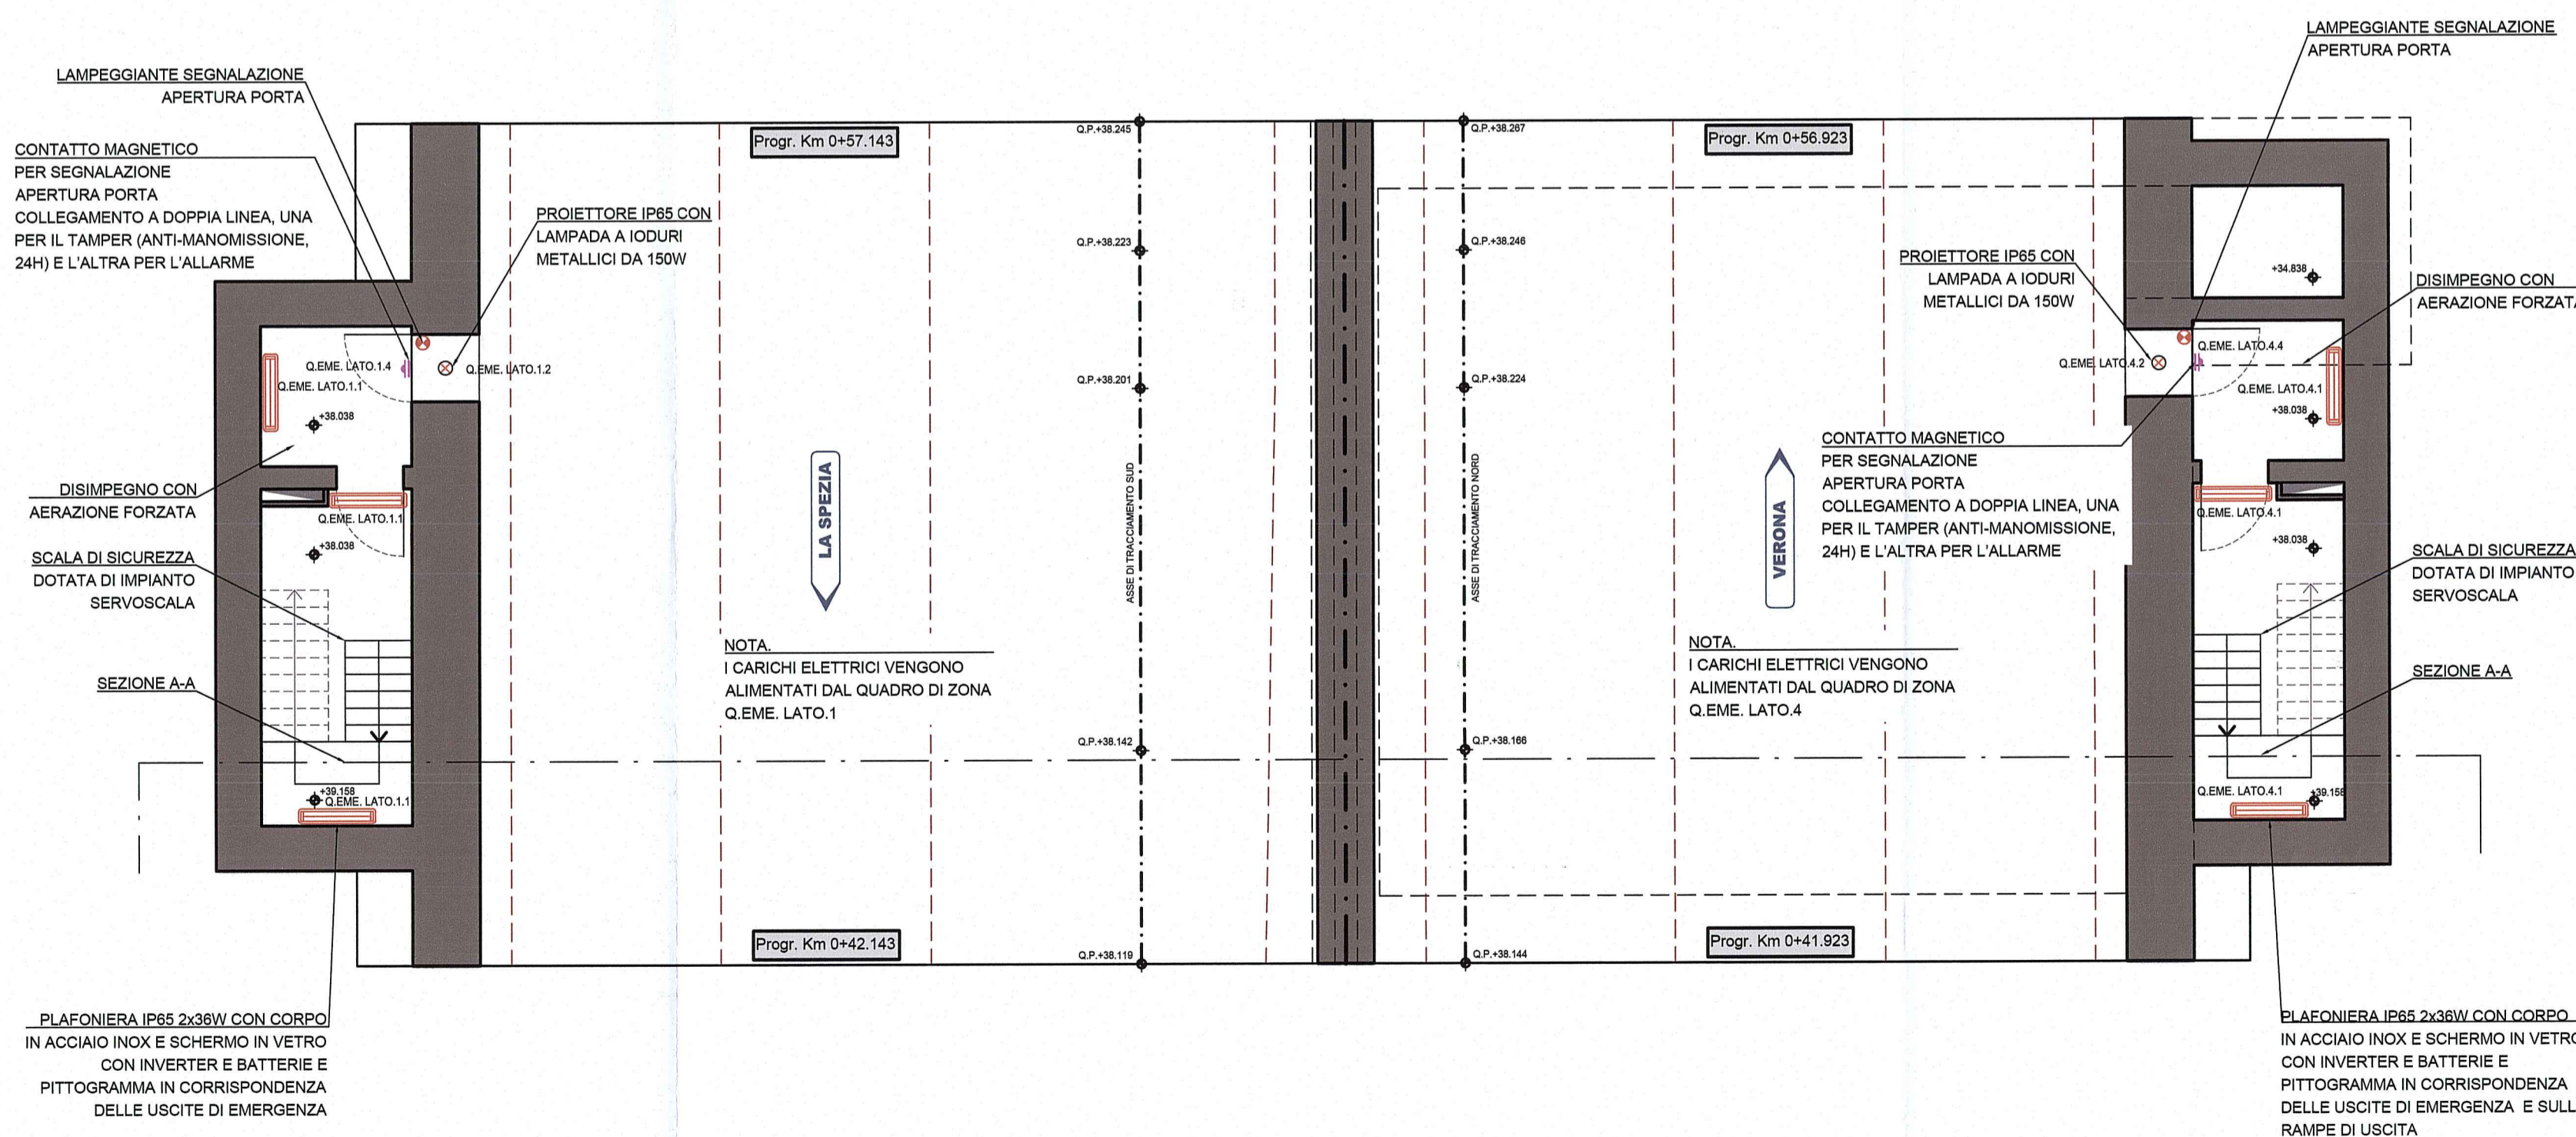

Comittente: **AUTOCAMIONALE DELLA CISA S.p.A.**
Via Camboara 26/A - Frazione Ponte Taro - 43015 NOCETO (PR)

Impresa Esecutrice: **PIZZAROTTI** FONDATA NEL 1910

**AUTOSTRADA DELLA CISA A15
RACCORDO AUTOSTRADALE A15/A22
CORRIDOIO PLURIMODALE TIRRENO-BRENNERO
RACCORDO AUTOSTRADALE FRA L' AUTOSTRADA DELLA CISA-FONTEVIVO (PR)
E L' AUTOSTRADA DEL BRENNERO-NOGAROLE ROCCA (VR). I LOTTO.**
C.U.P. G61B04000060008 C.I.G. 307068161E

PROGETTO ESECUTIVO

AUTOCAMIONALE DELLA CISA S.p.A.
Il Direttore TIRE: [Signature] Il Responsabile del Procedimento: [Signature] Il Presidente: [Signature]

IMPRESA PIZZAROTTI & C. S.p.A.
Il Direttore Tecnico: **IMPRESA PIZZAROTTI & C. S.p.A.**
Il Responsabile di Progetto: **Don. Ing. Luca Bondanelli**

Il Geologo: NA

PROGETTAZIONE DI: **PIZZAROTTI** FONDATA NEL 1910
Il Progettista: **Ing. Fabio Nigrelli**
Ordine degli Ingegneri della Provincia di Palermo n. 3581
Coordinatore per la Sicurezza in fase di Progettazione: **Ing. Giovanni Maria Cepparotti**
Ordine degli Ingegneri della Provincia di Viterbo n. 392

A.T.I.: **idrosesse engineering** **ROCKSOIL S.p.A.** **VIA ASSICURAZIONE S.p.A.**
MANDATARIA MANDANTE ASSICURATRICE S.p.A.

Consulenza specialistica a cura di: **Don. Ing. PIETRO MAZZOLI**
Progettista Responsabile: **PIZZAROTTI**
Impresa Pizzarotti & C. S.p.A. n. 821
Ing. Pietro Maria Cepparotti n. 821
Ordine degli Ingegneri della Provincia di Parma n. 821

Titolo Elaborato: **Asse principale
Impianti elettromeccanici - Galleria artificiale A1
Impianti elettromeccanici dal km -2+350 a sp. sud ponte fiume Taro (km 0+450,78)
Planimetria illuminazione uscite di emergenza**

Data Emissione Progetto: 18/03/2014
Scala: 1:100

NUM. IDENTIFICATIVO	CODICE COMMESSA	LOTTO	FASE	DATE	AMBITO	CAL. OPERA	NUM. OPERA	PARTE OPERA	TIPO DOC.	NUM. PROGL. SOC.	REVISIONE
	RAAA	1	E	1	AP	IM	01	U	PL	004	A

Rev.	Data	DESCRIZIONE REVISIONE	A. MUZI	NIGRELLI	MAZZOLI
A	13/08/2014	RIEMMISSIONE PROGETTO ESECUTIVO	Redatto	Controllato	Approvato