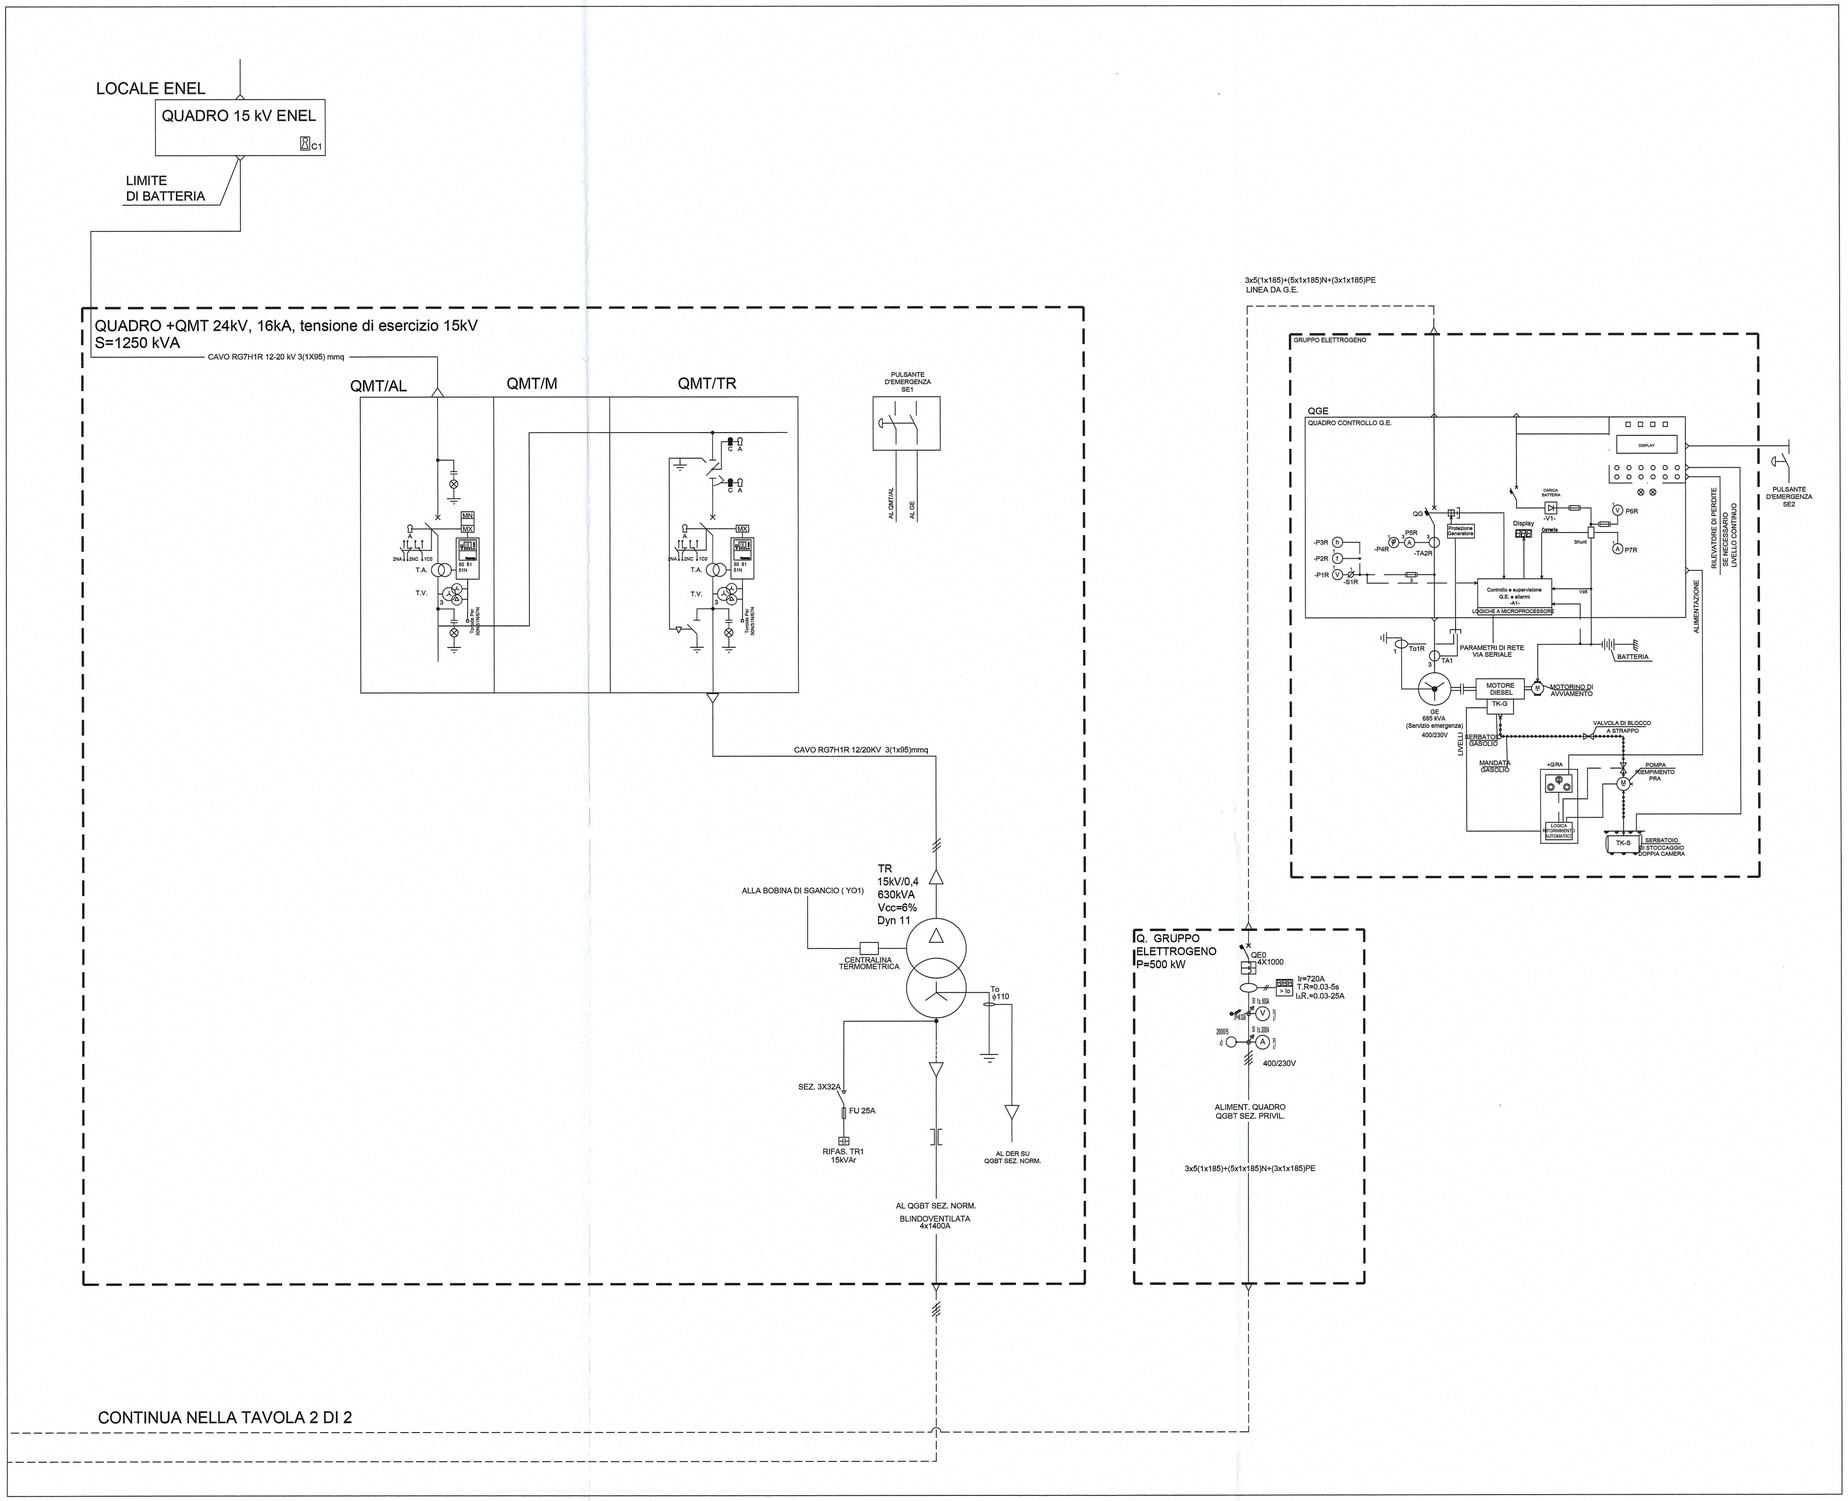

CONTINUA NELLA TAVOLA 2 DI 2

NOTE

LOGICHE FUNZIONALI
- alimentazione a 110V 50Hz da UPS ubicato nel locale MT
- pulsante sottovetro esterno che apre l'interruttore generale di MT
- sonde termostatiche dei trafo che aprono l'interruttore MT a monte, con trascinamento della BT
- DER sul centro stella che apre la MT
- predisposizione rinvio allarmi per * scatto DER
  * allarme trafo
  * intervento di interruttori

Viene portato il segnale di minima tensione dal quadro di BT per il comando di avviamento automatico del gruppo elettrogeno.

LEGENDA SIMBOLI

	commutatore auromatico ENEL/G.E.
	interruttore con magnetotermico e differenziale, comando manuale modulare
	interruttore con magnetotermico, comando manuale modulare
	toroide per protezione di terra
	sezionatore
	fusibile
	termostato
	relè di protezione MT
	contattore
	lampada spia
> Io	relè differenziale
	inteblocco meccanico
A	amperometro digitale
V	voltmetro digitale
	trasformatore di tensione
TA	trasformatore di corrente
A	amperometro
f	frequenzimetro
h	contatore orario
F	cosfimetro
V	voltmetro
	chiave di sicurezza
	trasformatore amperometrico (TA)
	commutatore amperometrico o voltmetrico
> Io	relè elettronico

Committente:

AUTOCAMIONALE DELLA CISA S.p.A.
Via Camboara 26/A - Frazione Ponte Taro - 43015 NOCETO (PR)

Impresa Esecutrice:

PIZZAROTTI FONDATA NEL 1910

AUTOSTRADA DELLA CISA A15
RACCORDO AUTOSTRADALE A15/A22
CORRIDOIO PLURIMODALE TIRRENO-BRENNERO
RACCORDO AUTOSTRADALE FRA L' AUTOSTRADA DELLA CISA-FONTEVIVO (PR)
E L' AUTOSTRADA DEL BRENNERO-NOGAROLE ROCCA (VR). I LOTTO.

C.U.P. G61B04000060008 | C.I.G. 307068161E

PROGETTO ESECUTIVO

AUTOCAMIONALE DELLA CISA S.p.A.
Il Direttore TIBRE:
Il Responsabile del Procedimento:
Il Presidente:

IMPRESA PIZZAROTTI & C. S.p.A.
Il Direttore Tecnico:
IMPRESA PIZZAROTTI & C. S.p.A.
Il Responsabile di Progetto
Dott. Ing. Luca Bondanelli

Il Geologo:
NA

PROGETTAZIONE DI:
PIZZAROTTI FONDATA NEL 1910
A.T.I.: idroesse engineering MANDATARIA | ROCKSOIL S.p.A. MANDANTE | VIA CONSULTING S.r.l. MANDANTE

Il Progettista:
Ing. Fabio Nigrelli
Ordine degli Ingegneri della Provincia di Palermo n. 3581

Coordinatore per la Sicurezza in fase di Progettazione:
Ing. Giovanni Maria Cepparotti
Ordine degli Ingegneri della Provincia di Viterbo n. 392

Consulenza specialistica a cura di:

Progettista Responsabile Integrazione Prestazioni Specialistiche:
Impresa Pizzarotti & C. S.p.A.
Ing. Pietro Mazzoli
Ordine degli Ingegneri della Provincia di Parma n. 521
Dott. Ing. PIETRO MAZZOLI
IMPRESA PIZZAROTTI
N. 521 ORDINE
INGEGNERI PARMA

Titolo Elaborato:
Asse principale
Impianti elettromeccanici - Locali tecnici
Impianti elettromeccanici dal km -2+350 a sp. sud ponte fiume Taro (km 0+450,78)
Schema funzionale cabina MT - QGE - Tav. 1/2

Data Emissione Progetto: 18/03/2014
Scala: -

Identif. Elaborato:

N.RO IDENTIFICATIVO	CODICE COMMESSA	LOTTO	FASE	ENTE	AMBITO	CAT. OPERA	N.RO OPERA	PARTE OPERA	TIPO DOC.	N.RO PROGR. DOC.	REVISIONE
	RAAA	1	E	I	AP	IM	01	L	SC	001	A

Rev.	Data	DESCRIZIONE REVISIONE	Redatto	Controllato	Approvato
A	13/06/2014	RIEMISSIONE PROGETTO ESECUTIVO	A. MUZI	NIGRELLI	MAZZOLI