



PIANTA

Scala 1:100

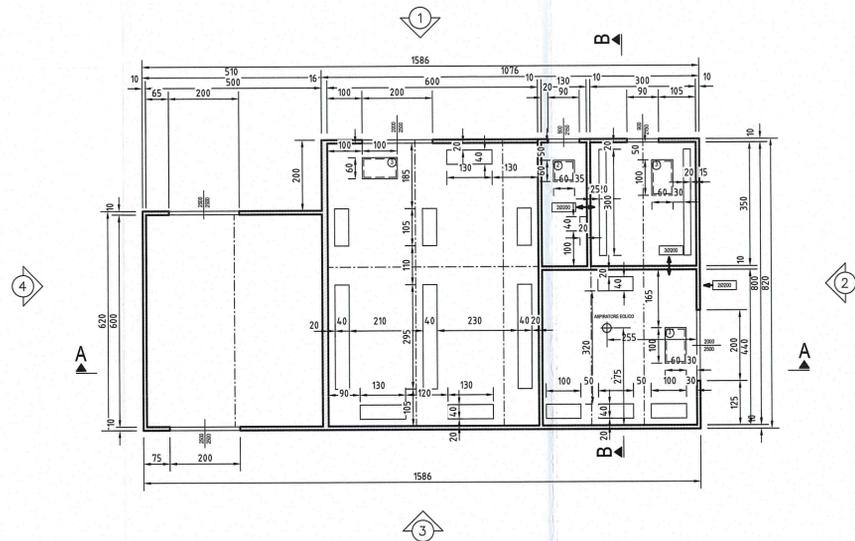


SEZIONE A-A

Scala 1:100

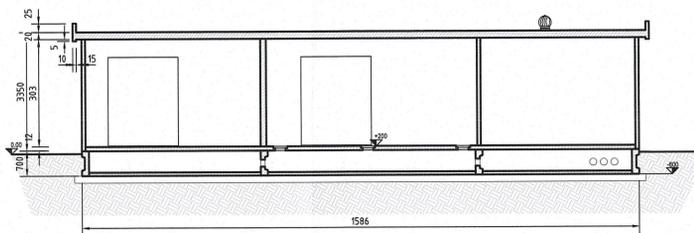


SEZIONE B-B

Scala 1:100

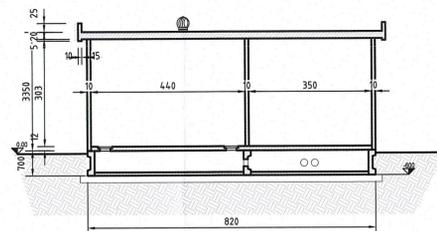


PROSPETTO FRONTALE - LATO 1 -

Scala 1:100

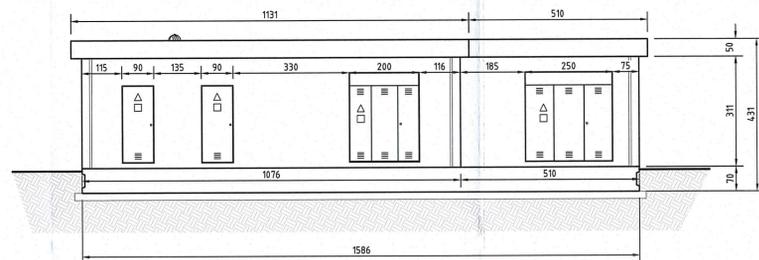


PROSPETTO FRONTALE - LATO 3 -

Scala 1:100

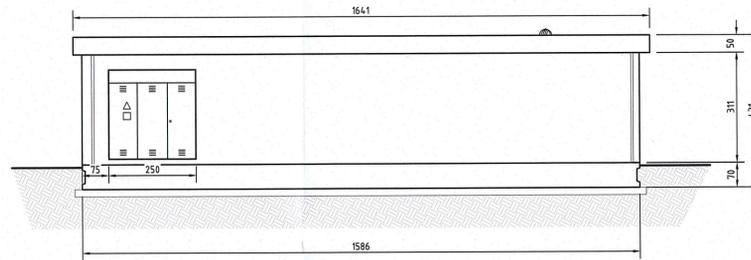


PROSPETTO DX - LATO 2 -

Scala 1:100

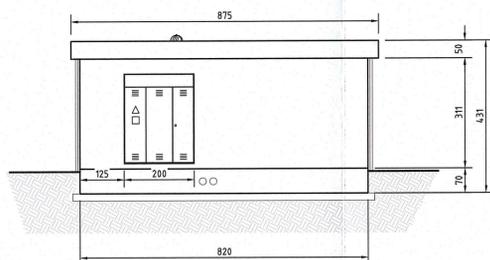

PROSPETTO DX - LATO 4 -


Scala 1:100

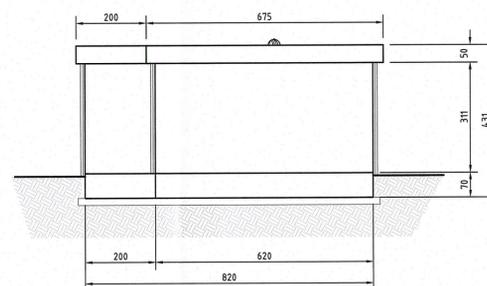


PARTICOLARI

Scala 1:100


IMPERMEABILIZZAZIONE TRA CORDOLO DI FONDAZIONE PERIMETRALE E GETTO IN OPERA

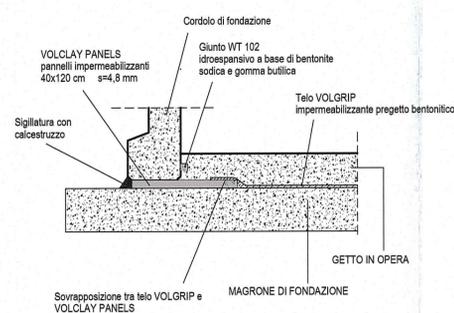

IMPERMEABILIZZAZIONE TRA CORDOLO DI FONDAZIONE CENTRALE E GETTO IN OPERA

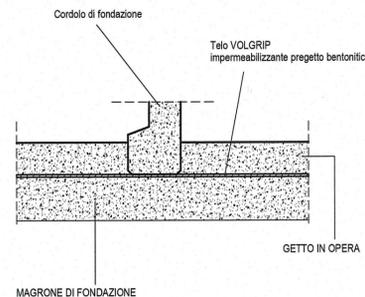

IMPERMEABILIZZAZIONE COPERTURA

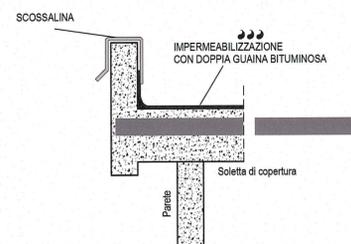


ELABORATI DI RIFERIMENTO

DESCRIZIONE	CODICE
PRESCRIZIONI MATERIALI E NOTE GENERALI	RAAAIEIAPTS00GSP001

NOTE

- DIMENSIONI DELLA CARPENTERIA ESPRESSE IN CENTIMETRI

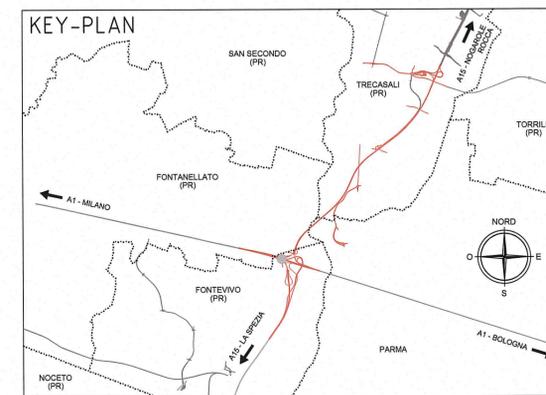

Committente:
AUTOCAMIONALE DELLA CISA S.p.A.
 Via Camboara 26/A - Frazione Ponte Taro - 43015 NOCETO (PR)

Impresa Esecutrice:
PIZZAROTTI
 FONDATA NEL 1910

AUTOSTRADA DELLA CISA A15
RACCORDO AUTOSTRADALE A15/A22
CORRIDOIO PLURIMODALE TIRRENO-BRENNERO
RACCORDO AUTOSTRADALE FRA L' AUTOSTRADA DELLA CISA-FONTEVIVO (PR)
E L' AUTOSTRADA DEL BRENNERO-NOGAROLE ROCCA (VR). I LOTTO.
 C.U.P. G61B04000060008 C.I.G. 307068161E

PROGETTO ESECUTIVO

AUTOCAMIONALE DELLA CISA S.p.A.
 Il Direttore TIBRE: _____ Il Responsabile del Procedimento: _____ Il Progettista: _____

IMPRESA PIZZAROTTI & C. S.p.A.
 Il Direttore Tecnico: **Il Responsabile di Progetto**
Dot. Ing. Luca Bondanelli

PROGETTAZIONE DI:
PIZZAROTTI
 FONDATA NEL 1910

A.T.I. **idrosse engineering** **ROKSOUL** **VIA**
 S.p.A. S.p.A. S.p.A.
 S.p.A. S.p.A. S.p.A.

Consulenza specialistica a cura di:
 NA

Titolo Elaborato:
Asse Principale
Impianti elettromeccanici
Impianti elettromeccanici dal km -2+350 a sp. Sud ponte fiume Taro (km 0+450,78)
Cabina interconnessione - prospetti sezioni dettagli

N.RO IDENTIFICATIVO	CODICE COMMESSA	LOTTO	FASE	ENTE	AMBITO	CAT. OPERA	N.RO OPERA	PARTE OPERA	TIPO DOC.	N.RO PROG. DOC.	REVISIONE
	RAAA	1	E	I	AP	IM	01	G	PO	001	A

Rev.	Data	DESCRIZIONE REVISIONE	Redatto	Controllato	Approvato
A	06/06/2014	RIEMMISSIONE PROGETTO ESECUTIVO	BORACCI	NIGRELLI	MAZZOLI