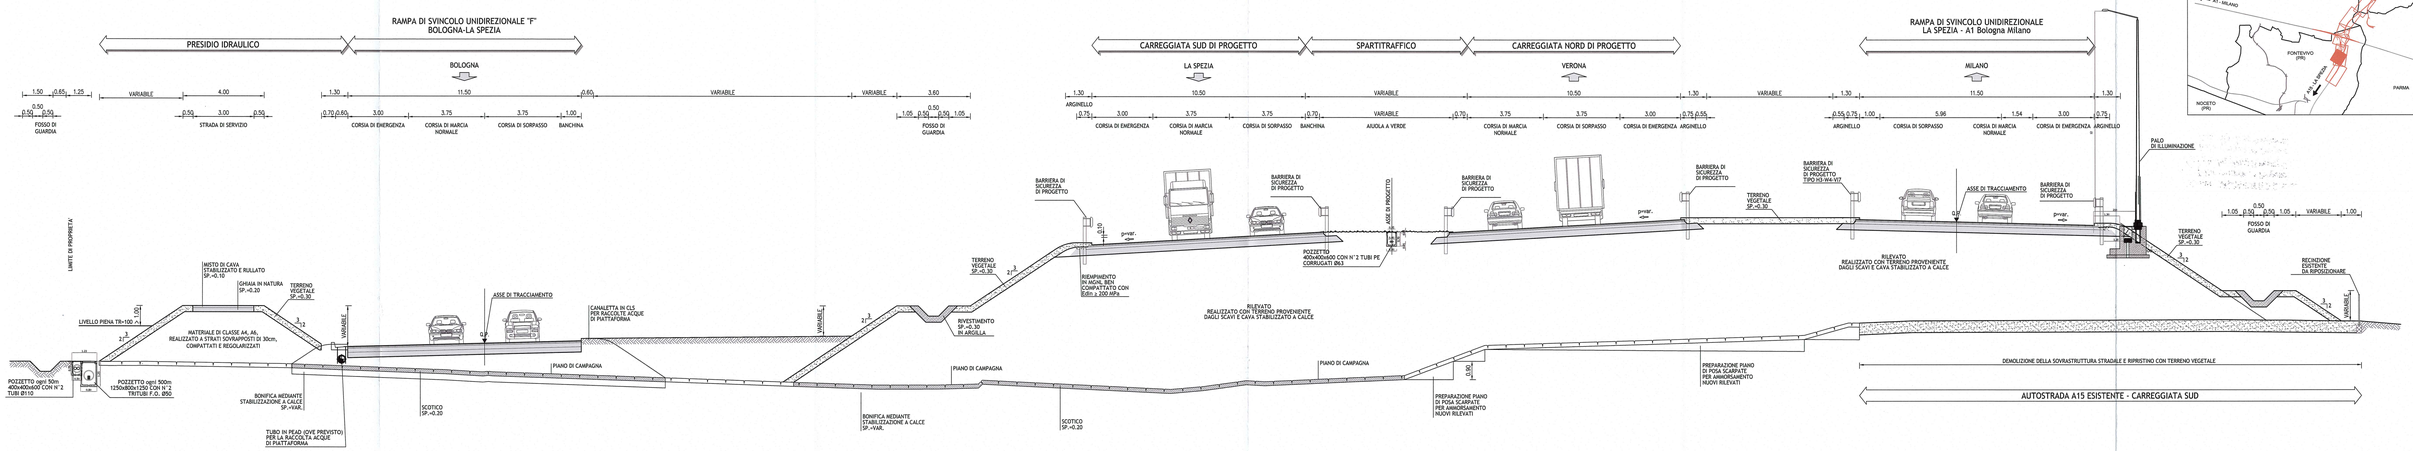

Sezione tipo viabilita' autostradale e rampe di svincolo unidirezionale - scala 1:100

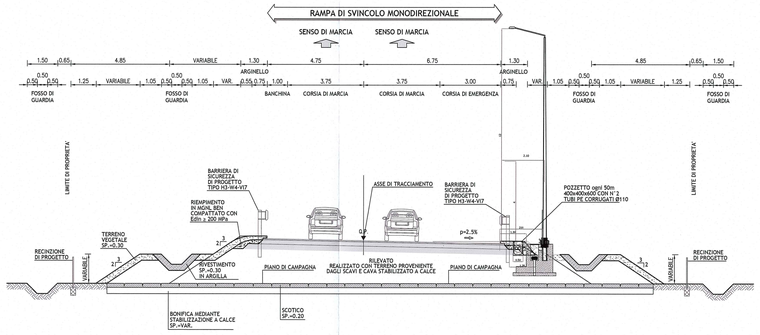

Sezione tipo rampe di svincolo unidirezionale - scala 1:100

PARTICOLARE POSA CAVIDOTTI Φ110 IN BANCHINA - SCALA 1:20

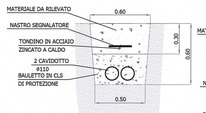

PARTICOLARE ATTRAVERSAMENTO STRADALE - SCALA 1:20

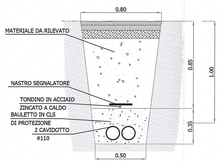

PARTICOLARE PALO SU PLINTO - SCALA 1:50

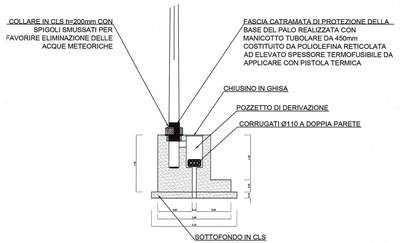

TIPOLOGICO POZZETTO TIPO A CORRIDOIO TECNOLOGICO VIE CAVI - SCALA 1:20

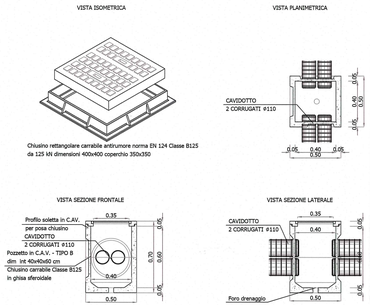

TIPOLOGICO POZZETTO TIPO B CORRIDOIO TECNOLOGICO VIE CAVI - SCALA 1:20

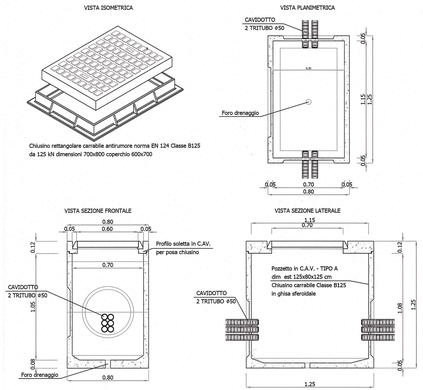

Committente:

AUTOCAMIONALE DELLA CISA S.p.A.
Via Camboara 26/A - Frazione Ponte Taro - 43015 NOCETO (PR)

Impresa Esecutrice:

PIZZAROTTI FONDATA NEL 1910

AUTOSTRADA DELLA CISA A15
RACCORDO AUTOSTRADALE A15/A22
CORRIDOIO PLURIMODALE TIRRENO-BRENNERO
RACCORDO AUTOSTRADALE FRA L' AUTOSTRADA DELLA CISA-FONTEVIVO (PR) E L' AUTOSTRADA DEL BRENNERO-NOGAROLE ROCCA (VR). I LOTTO.

C.U.P. G61B04000060008 | C.I.G. 307068161E

PROGETTO ESECUTIVO

AUTOCAMIONALE DELLA CISA S.p.A.
Il Direttore Tecnico: | Il Responsabile del Procedimento: | Il Presidente:

IMPRESA PIZZAROTTI & C. S.p.A.
Il Direttore Tecnico: IMPRESA PIZZAROTTI & C. S.p.A. Il Responsabile di Progetto Dott. Ing. Luca Bondanelli

Il Geologo: NA

PROGETTAZIONE DI:
PIZZAROTTI FONDATA NEL 1910
A.T.I.: idroesse engineering (MANDATARIA) | POSEIDON S.p.A. (MANDANTE) | VIA ENGINEERING S.r.l. (MANDANTE)

Il Progettista:
Ing. Fabio Nigrelli
Ordine degli Ingegneri della Provincia di Palermo n. 3581

Coordinatore per la Sicurezza in fase di Progettazione:
Ing. Giovanni Maria Cepparotti
Ordine degli Ingegneri della Provincia di Viterbo n. 392

Consulenza specialistica a cura di:

Progettista Responsabile Integrazione Prestazioni Specialistiche:
Impresa Pizzarotti & C. S.p.A. - Ing. Pietro Mazzoli
Ing. Pietro Mazzoli - Ordine degli Ingegneri della Provincia di Parma n. 821
DOTT. ING. PIETRO MAZZOLI
IMPRESA PIZZAROTTI
ORDINE DEGLI INGEGNERI PROVINCIA DI PARMA N. 821

Titolo Elaborato:

Asse principale
Impianti elettromeccanici - Generale
Impianti elettromeccanici dal km -2+350 a sp. sud ponte fiume Taro (km 0+450,78)
Canalizzazioni sezioni svincoli

Data Emissione Progetto: 18/03/2014
Scala: 1:100

Identif. Elaborato:

N.RO IDENTIFICATIVO		CODICE COMMESSA	LOTTO	FASE	ENTE	AMBITO	CAT. OPERA	N.RO OPERA	PARTE OPERA	TIPO DOC.	N.RO PROGR. DOC.	REVISIONE
		RAAA	1	E	I	AP	IM	01	G	SZ	002	A

Rev.	Data	DESCRIZIONE REVISIONE	Redatto	Controllato	Approvato
A	13/06/2014	RIEMISSIONE PROGETTO ESECUTIVO	A. MUZI	NIGRELLI	MAZZOLI