



Sezione tipo in rilevato - scala 1:100

PARTICOLARE POSA CAVIDOTTI Ø110 IN BANCHINA - SCALA 1:20


PARTICOLARE ATTRAVERSAMENTO STRADALE - SCALA 1:20

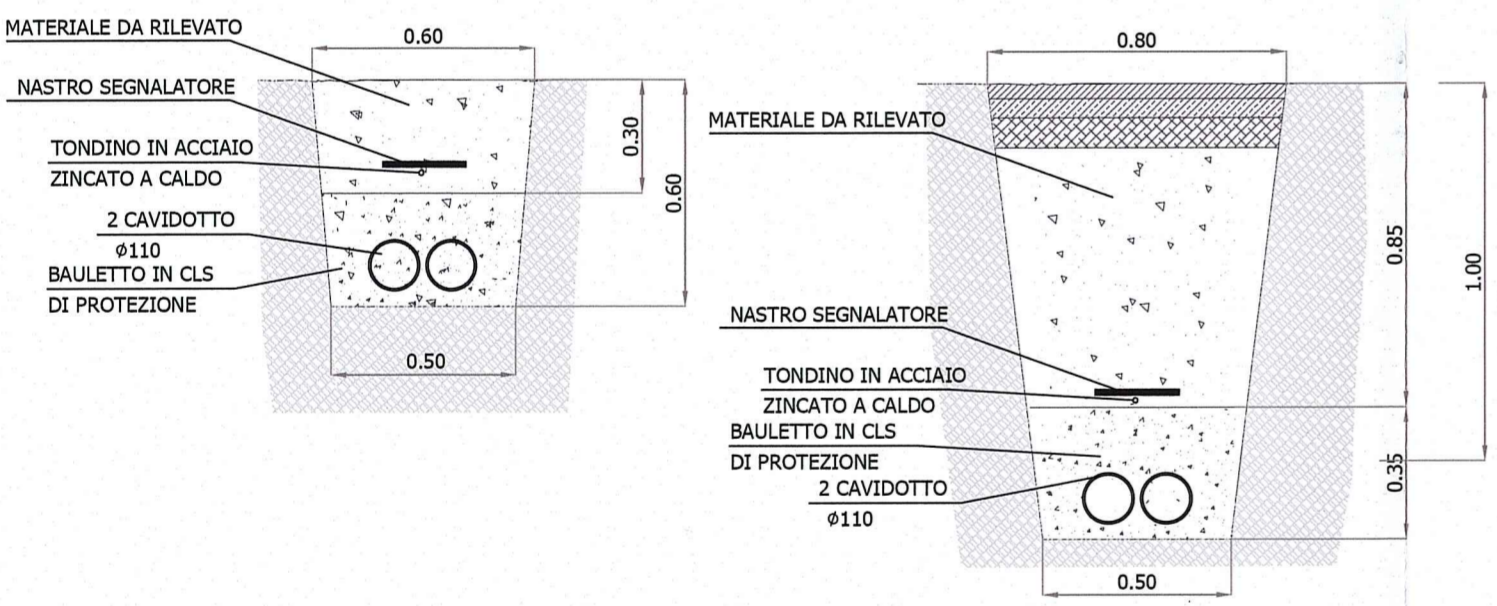


TIPOLGICO POZZETTO TIPO A CORRIDOIO TECNOLOGICO VIE CAVI - SCALA 1:20

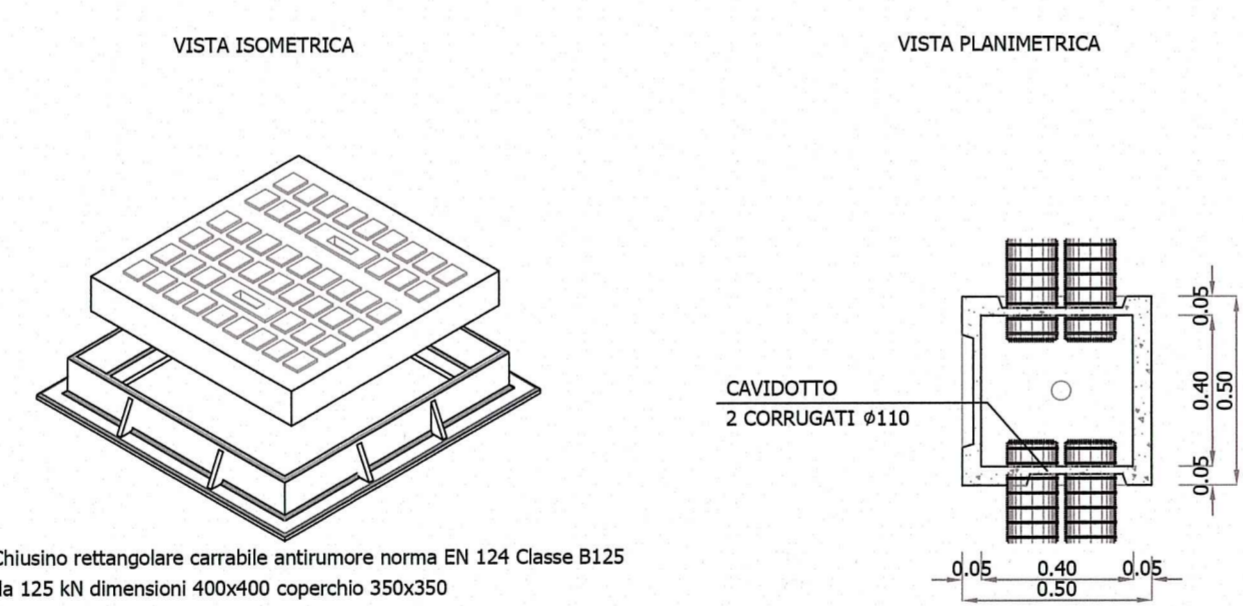

TIPOLGICO POZZETTO TIPO B CORRIDOIO TECNOLOGICO VIE CAVI - SCALA 1:20

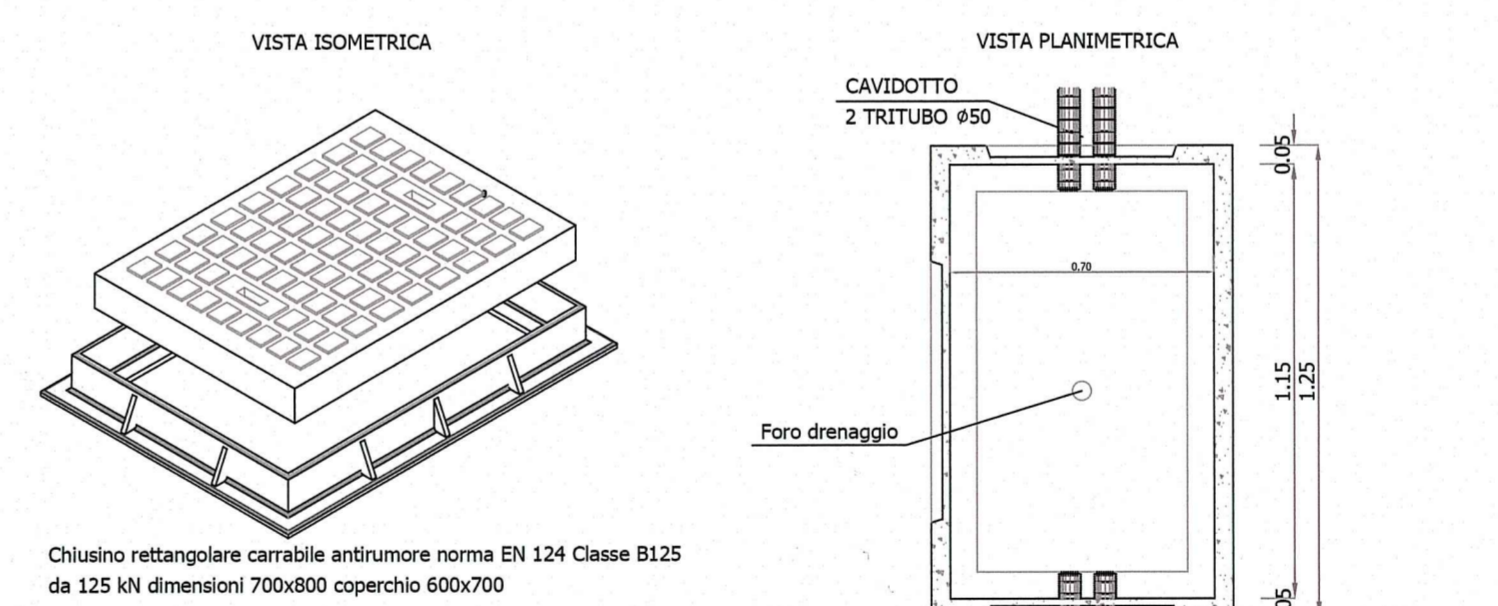


PARTICOLARE PALO SU PLINTO - SCALA 1:50

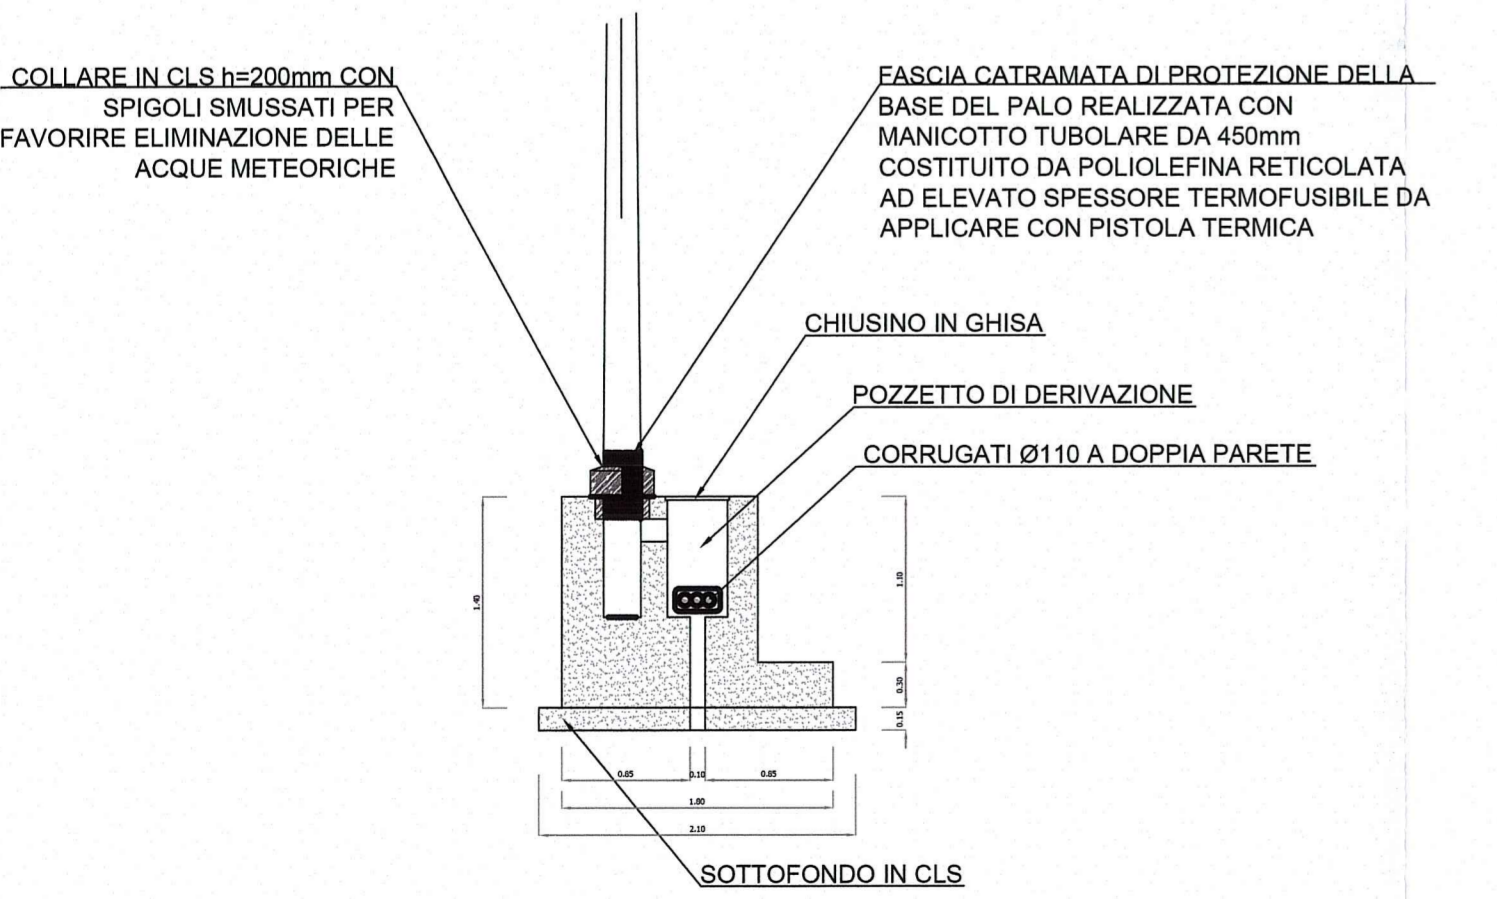


VISTA SEZIONE FRONTALE

VISTA SEZIONE LATERALE

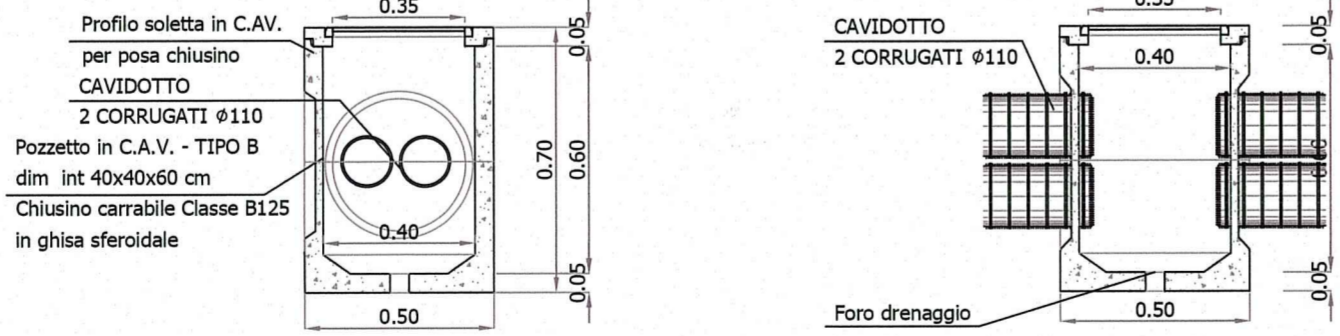

VISTA SEZIONE FRONTALE

VISTA SEZIONE LATERALE

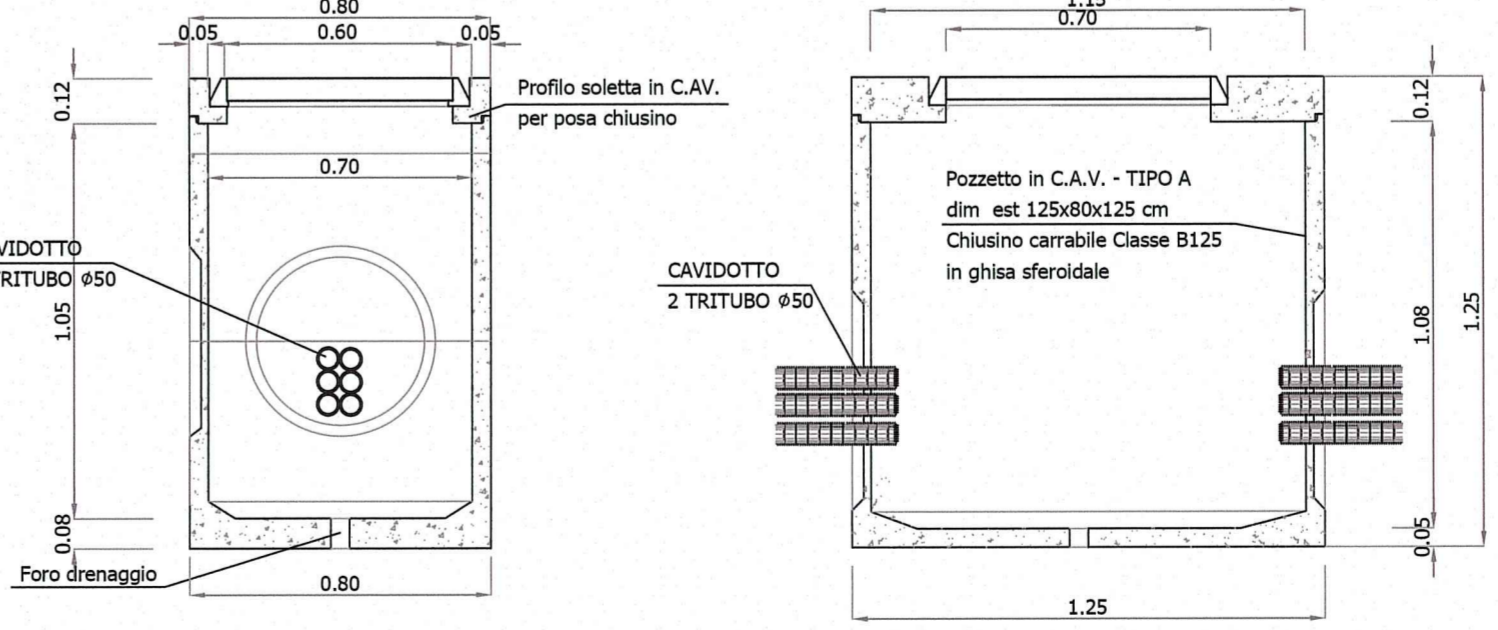

Comittente: **AUTOCAMIONALE DELLA CISA S.p.A.**  
Via Camboara 26/A - Frazione Ponte Taro - 43015 NOCETO (PR)

Impresa Esecutrice: **PIZZAROTTI** FONDATA NEL 1910

**AUTOSTRADA DELLA CISA A15 RACCORDO AUTOSTRADALE A15/A22 CORRIDOIO PLURIMODALE TIRRENO-BRENNERO RACCORDO AUTOSTRADALE FRA L'AUTOSTRADA DELLA CISA-FONTEVIVO (PR) E L'AUTOSTRADA DEL BRENNERO-NOGAROLE ROCCA (VR). I LOTTO.**  
C.U.P. G61B0400060008 C.I.G. 307068161E

**PROGETTO ESECUTIVO**

AUTOCAMIONALE DELLA CISA S.p.A.  
Il Direttore TIBRE: \_\_\_\_\_ Il Responsabile del Procedimento: \_\_\_\_\_ Il Progettista: \_\_\_\_\_

IMPRESA PIZZAROTTI & C. S.p.A.  
Il Direttore Tecnico: **IMPRESA PIZZAROTTI & C. S.p.A.**  
**Il Responsabile di Progetto**  
**Dott. Ing. Luca Bondanelli**

PROGETTAZIONE DI: **PIZZAROTTI** FONDATA NEL 1910  
Il Geologo: NA

A.T.I.: **idrosse** ingegnering **ROCKSOIL** s.p.a. **ViA** s.p.a. **INGEGNERIA**  
MANDATARIA MANDANTE  
Il Progettista: **Ing. Fabio Uffrelli**  
Ordine degli Ingegneri della Provincia di Palermo n. 3581  
Coordinatore per la Sicurezza in fase di Progettazione: **Ing. Giovanni Maria Cepparotti**  
Ordine degli Ingegneri della Provincia di Viterbo n. 392

Consulenza specialistica a cura di: **Impresa Pizzarotti & C. s.p.a.**  
**Ing. Pietro Mazzoli**  
Impresa Pizzarotti & C. s.p.a.  
Ordine degli Ingegneri della Provincia di Parma n. 381

Titolo Elaborato: **Asse principale Impianti elettromeccanici - Generale**  
Impianti elettromeccanici dal km -2+350 a sp. sud ponte fiume Taro (km 0+450,78)  
Canalizzazioni Vie cavi sezioni rilevato  
Data Emissione Progetto: 18/03/2014  
Scala: 1:100

NUM. IDENTIFICATIVO	CODICE COMMESSA	LOTTO	FASE	ENTE	AMBITO	QU. OPERA	NUM. OPERA	PARTE OPERA	TIPO DOC.	NUM. PROGR. DOC.	REVISIONE
	RAAA	1	E	I	AP	IM	01	G	SZ	001	A

Identif. Elaborato: \_\_\_\_\_  
A. MAZZI NIGRELLI MAZZOLI  
Rev. Data 13/06/2014 RIEMMISSIONE PROGETTO ESECUTIVO DESCRIZIONE REVISIONE Redatto Controlliato Approvato