

1

◀ DIREZIONE SUD-OVEST


BANCHINA
 ◀ CORSIA DI EMERGENZA
 ◀ CORSIA DI MARCIA NORMALE
 ◀ CORSIA DI SORPASSO

BANCHINA
 BANCHINA
 CORSIA DI SORPASSO ▶
 CORSIA DI MARCIA NORMALE ▶
 CORSIA DI EMERGENZA ▶
 BANCHINA

▶ DIREZIONE NORD-EST

LEGENDA SIMBOLI	
	Estintore a polvere da 12 kg
	Cartello luminoso bifacciale segnalazione estintore
	Cartello luminoso bifacciale indicazione vie di fuga e relative distanze
	Cavo in fibra ottica termosensibile multimodale per rilevazione incendi posato all'interno di un corrugato interrato dim. Ø110
	Cavo in fibra ottica termosensibile multimodale per rilevazione incendi sospeso sul solaio di copertura della galleria
	Pozzetto ispezionabile
	Unità di controllo rilevazione incendi installata nell'armadio rack centrali di allarme e sicurezza all'interno della cabina

CABINA	CODICE	DESCRIZIONE	PARTENZA	ARRIVO	FORMAZIONE	TIPO DI CAVO	LUNGHEZZA m
CE	WE1-301	CAVO SENSORICO RILEVAZIONE INCENDI IN GALLERIA - FORNICE SUD-OVEST	BOX CONNESSIONE	POZZETTO CONNESSIONE	Fibra Ottica	CAVO SENSORICO	200
CE	WE1-301.1	CAVO SENSORICO RILEVAZIONE INCENDI IN GALLERIA - FORNICE EST	POZZETTO CONNESSIONE	FORNICE SUD-OVEST	Fibra Ottica	CAVO SENSORICO	480
CE	WE3-301	CAVO SENSORICO RILEVAZIONE INCENDI IN GALLERIA - FORNICE NORD-EST	BOX CONNESSIONE	POZZETTO CONNESSIONE	Fibra Ottica	CAVO SENSORICO	235
CE	WE3-301.1	CAVO SENSORICO RILEVAZIONE INCENDI IN GALLERIA - FORNICE EST	POZZETTO CONNESSIONE	FORNICE NORD-EST	Fibra Ottica	CAVO SENSORICO	480

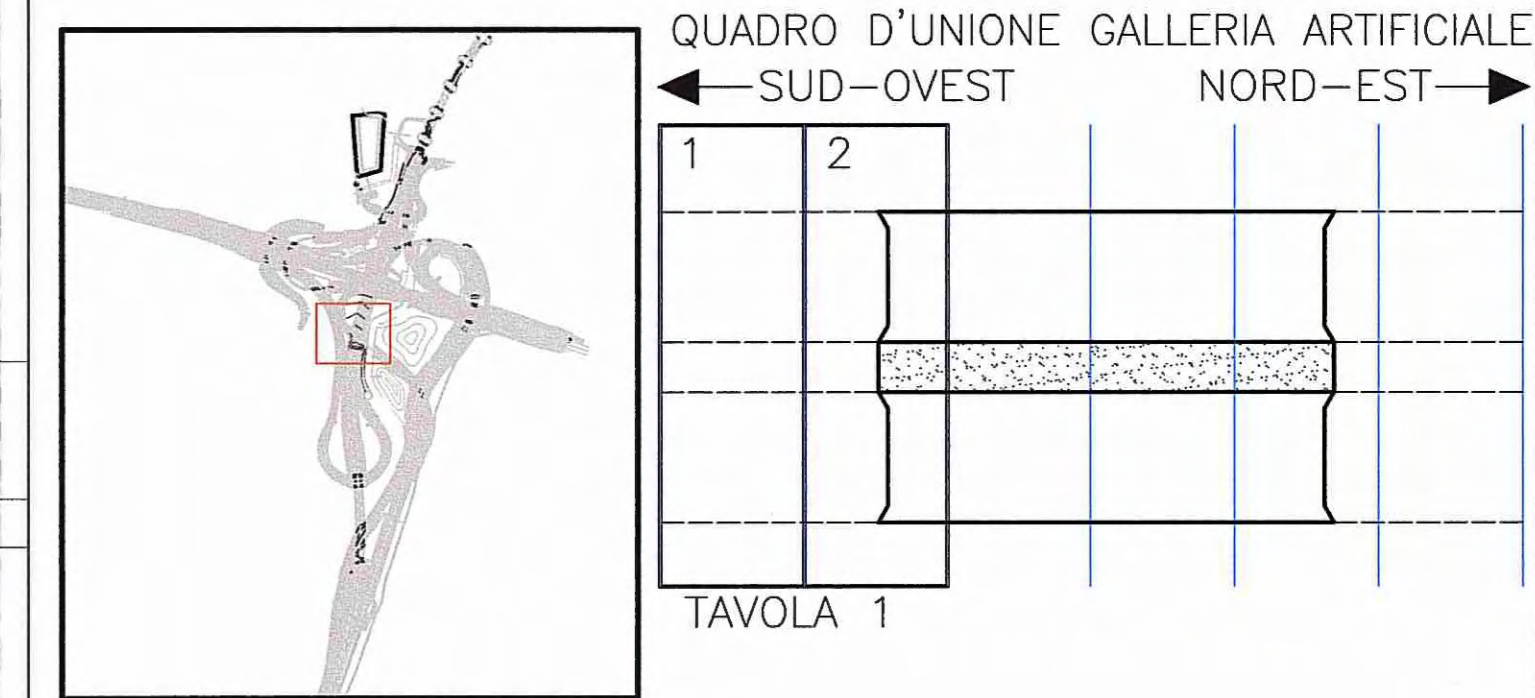

2

470m 465m 460m 455m 450m 445m 440m 435m 430m 425m 420m 415m 410m 405m 400m 395m 390m 385m 380m 375m 370m 365m 360m

◀ DIREZIONE SUD-OVEST

BANCHINA
 ◀ CORSIA DI EMERGENZA
 ◀ CORSIA DI MARCIA NORMALE
 ◀ CORSIA DI SORPASSO

BANCHINA
 BANCHINA
 CORSIA DI SORPASSO ▶
 CORSIA DI MARCIA NORMALE ▶
 CORSIA DI EMERGENZA ▶
 CORSIA IMMISSIONE ▶
 BANCHINA

▶ DIREZIONE NORD-EST

0m 5m 10m 15m 20m 25m 30m 35m 40m 45m 50m 55m 60m 65m 70m 75m 80m 85m 90m 95m 100m 105m

Comittente: **AUTOCAMIONALE DELLA CISA S.p.A.**
 Via Camboara 26/A - Frazione Ponte Taro - 43015 NOCETO (PR)

Impresa Esecutrice: **PIZZAROTTI**
 FONDATA NEL 1910

**AUTOSTRADA DELLA CISA A15
 RACCORDO AUTOSTRADALE A15/A22
 CORRIDOIO PLURIMODALE TIRRENO-BRENNERO
 RACCORDO AUTOSTRADALE FRA L' AUTOSTRADA DELLA CISA-FONTEVIVO (PR)
 E L' AUTOSTRADA DEL BRENNERO-NOGAROLE ROCCA (VR). I LOTTO.**
 C.U.F. G61B04000060008 C.I.G. 307068161E

PROGETTO ESECUTIVO

AUTOCAMIONALE DELLA CISA S.p.A.
 Il Direttore TIBRE: _____ Il Responsabile di Procedimento: _____ Il Presidente: _____

IMPRESA PIZZAROTTI & C. S.p.A.
 Il Direttore Tecnico: **Ing. Luca Bondanetti**
 Il Responsabile di Progetto: **Don. Ing. Luca Bondanetti**

Il Geologo: NA

PROGETTAZIONE DI: **PIZZAROTTI**
 FONDATA NEL 1910

Il Progettista: **Ing. Fabio Nigrelli**
 Ordine degli Ingegneri della Provincia di Palermo n. 3581

Coordinatore per la Sicurezza in fase di Progettazione: **Ing. Giovanni Maria Cepparotti**
 Ordine degli Ingegneri della Provincia di Viterbo n. 392

Consulenza specialistica a cura di: **Ing. Pietro Mazzioli**
 Impresa Pizzarotti & C. S.p.A.
 Ing. Pietro Mazzioli - **INGEGNERI PARMA n. 821**

Titolo Elaborato: **Asse principale
 Impianti Speciali - Galleria artificiale A1**
 Impianti speciali dal km -2+350 a sp. sud ponte fiume Taro (km 0+450,78)
 Planimetria impianti speciali - Tav 1/3

Data Emissione Progetto: 18/03/2014
 Scala: 1:100

Identif. Elaborato:

NUM. IDENTIFICAZIONE	CODICE COMMISSIONE	LOTTO	FASE	ORIGINE	ANNO	QUOTAZIONE	NUM. OPERA	PARTE OPERA	TIPO DOC.	NUM. PROG. DOC.	REVISIONE
001	RAAA	1	E	T	AP	IS	01	U	PL	001	A

Rev.	13/05/2014	RIEMMISSIONE PROGETTO ESECUTIVO	A. MLZI	NIGRELLI	MAZZOLI
	Data	DESCRIZIONE REVISIONE	Redatto	Controllato	Approvato

IL PRESENTE DOCUMENTO NON POTRA' ESSERE COPPIATO, RIPRODOTTO O ALTRIMENTI PUBBLICATO IN TUTTO O IN PARTE, SENZA IL CONSENSO SCRITTO DELLA AUTOCAMIONALE DELLA CISA S.p.A. OGNI VIOLAZIONE SARA' PUNITA CON IL PENALE E CIVILE. IL PRESENTE DOCUMENTO E' LA VERSIONE DEFINITIVA E SOSTITUISCE OGNI ALTRA VERSIONE PRECEDENTE. OGNI MODIFICA SARA' AUTOMATICAMENTE REGISTRATA IN UNO DEI SISTEMI DI CONTROLLO DELLA AUTOCAMIONALE DELLA CISA S.p.A. ENTRO IL TERMINE DI VALIDITA' DEL PRESENTE DOCUMENTO.