



5

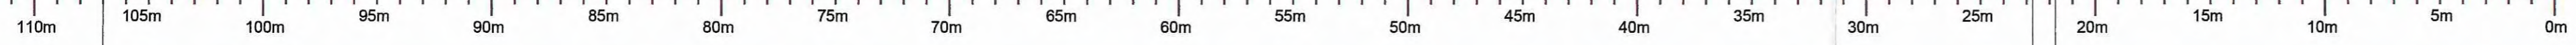



WE1-301
WE3-301

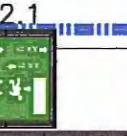

WE1-301.1



WE3-301.1

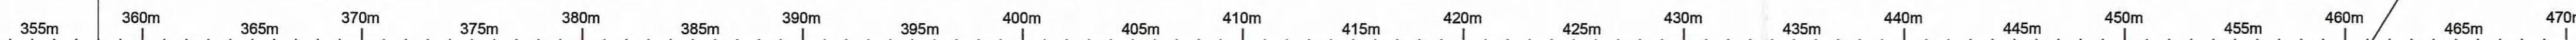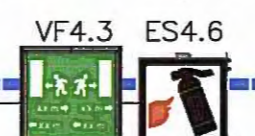

PASSERELLE PORTACAVI 300X100 mm

CASSETTA DI DERIVAZIONE IP55
100x100x50 mm

LATO 1


LATO 2

LATO 3

LATO 4

| LEGENDA SIMBOLI | |
|-----------------|--|
| | Estintore a polvere da 12 kg |
| | Cartello luminoso bifacciale segnalazione estintore |
| | Cartello luminoso bifacciale indicazione vie di fuga e relative distanze |
| | Cavo in fibra ottica termosensibile multimodale per rilevazione incendi posato all'interno di un corrugato interrato dim. Ø110 |
| | Cavo in fibra ottica termosensibile multimodale per rilevazione incendi sospeso sul solaio di copertura della galleria |
| | Pozzetto ispezionabile |
| | Unità di controllo rilevazione incendi installata nell'armadio rack centrali di allarme e sicurezza all'interno della cabina |

| CABINA | CODICE | DESCRIZIONE | PARTENZA | ARRIVO | FORMAZIONE | TIPO DI CAVO | LUNGHEZZA m |
|--------|-----------|--|----------------------|----------------------|--------------|----------------|-------------|
| CE | WE1-301 | CAVO SENSORICO RILEVAZIONE INCENDI IN GALLERIA - FORNICE SUD-OVEST | BOX CONNESSIONE | POZZETTO CONNESSIONE | Fibra Ottica | CAVO SENSORICO | 200 |
| CE | WE1-301.1 | CAVO SENSORICO RILEVAZIONE INCENDI IN GALLERIA - FORNICE EST | POZZETTO CONNESSIONE | FORNICE SUD-OVEST | Fibra Ottica | CAVO SENSORICO | 480 |
| CE | WE3-301 | CAVO SENSORICO RILEVAZIONE INCENDI IN GALLERIA - FORNICE NORD-EST | BOX CONNESSIONE | POZZETTO CONNESSIONE | Fibra Ottica | CAVO SENSORICO | 235 |
| CE | WE3-301.1 | CAVO SENSORICO RILEVAZIONE INCENDI IN GALLERIA - FORNICE EST | POZZETTO CONNESSIONE | FORNICE NORD-EST | Fibra Ottica | CAVO SENSORICO | 480 |

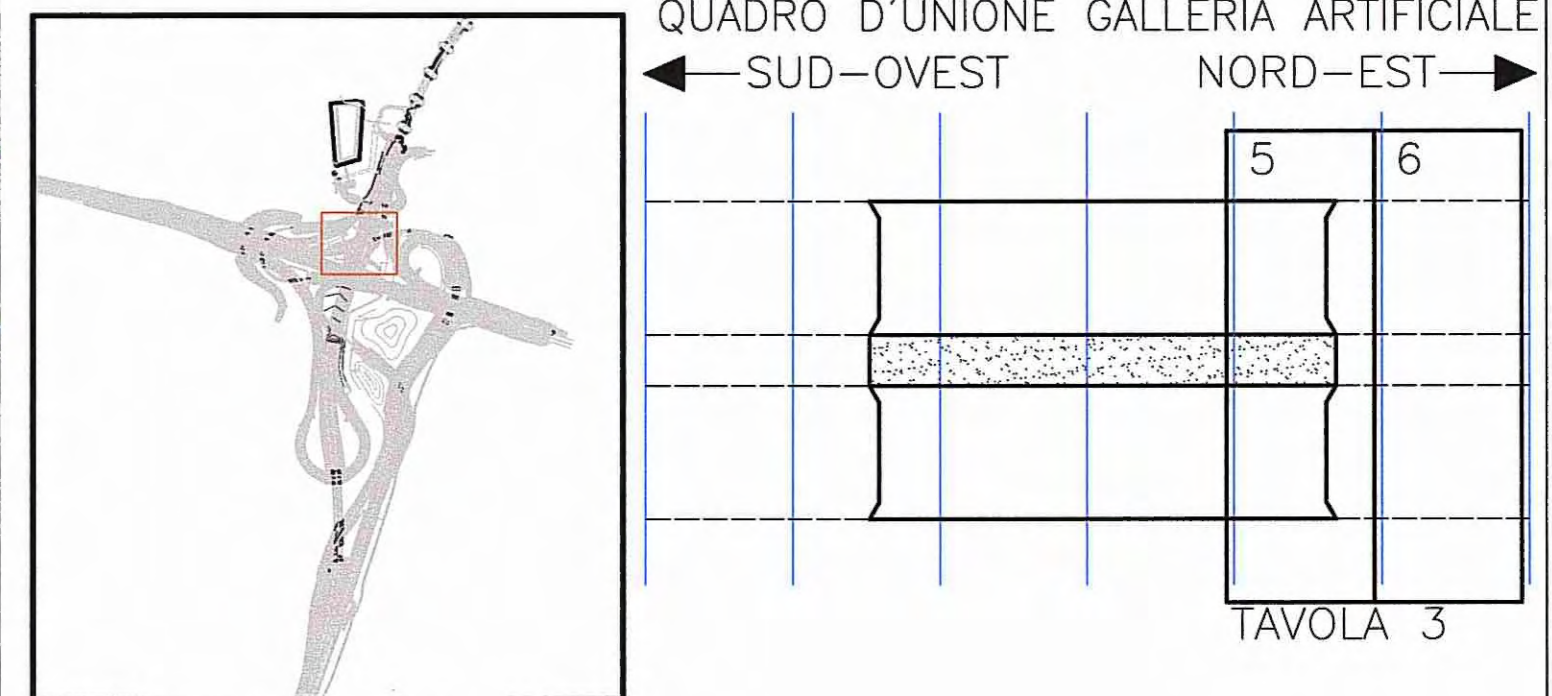


6

N.B. DISTANZE CABINA-IMBOCCHI

- DISTANZA CABINA IMBOCCO FORNICE SUD-OVEST-LATO 1 L=200m
- DISTANZA CABINA IMBOCCO FORNICE SUD-OVEST-LATO 2 L=215m

← DIREZIONE SUD-OVEST

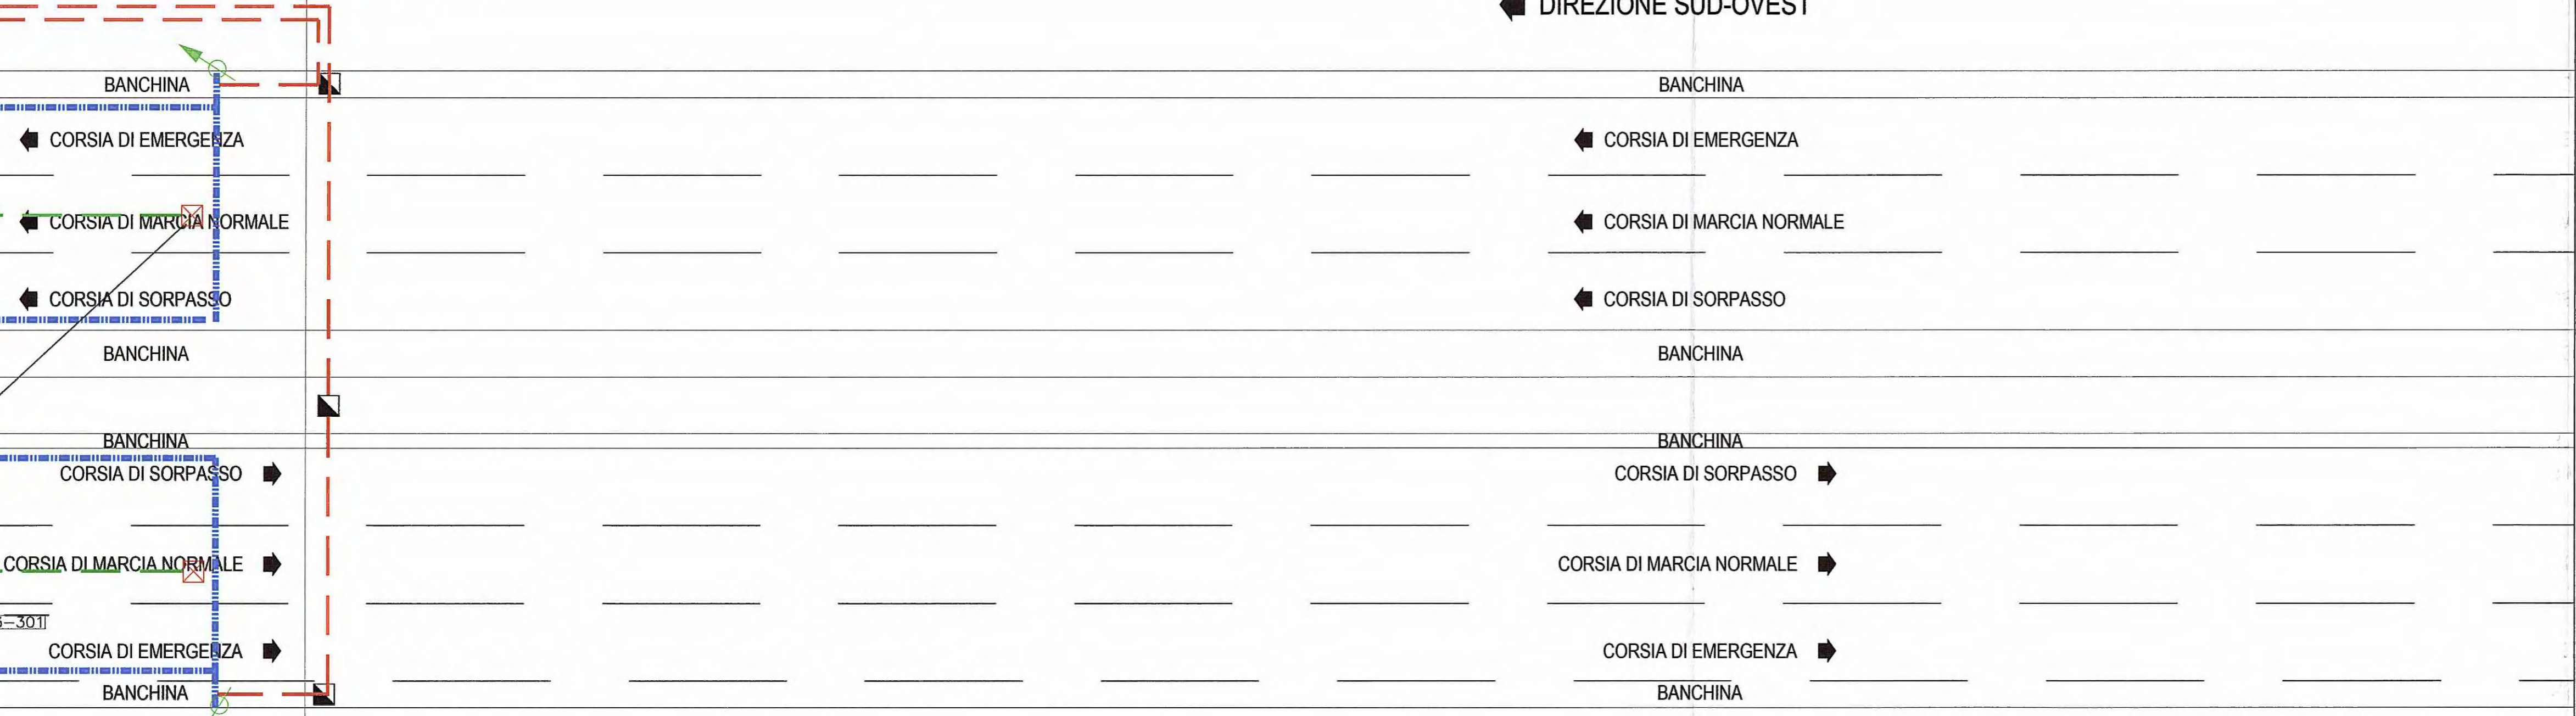

→ DIREZIONE NORD-EST

N.B. DISTANZE CABINA-IMBOCCHI

- DISTANZA CABINA IMBOCCO FORNICE NORD-OVEST-LATO 3 L=220m
- DISTANZA CABINA IMBOCCO FORNICE NORD-OVEST-LATO 4 L=235m

470m

Comittente:
AUTOCAMIONALE DELLA CISA S.p.A.
Via Camboara 26/A - Frazione Ponte Taro - 43015 NOCETO (PR)

Impresa Esecutrice:
PIZZAROTTI
FONDATA NEL 1910

AUTOSTRADA DELLA CISA A15 RACCORDO AUTOSTRADALE A15/A22 CORRIDOIO PLURIMODALE TIRRENO-BRENNERO RACCORDO AUTOSTRADALE FRA L' AUTOSTRADA DELLA CISA-FONTEVIVO (PR) E L' AUTOSTRADA DEL BRENNERO-NOGAROLE ROCCA (VR). I LOTTO.
C.U.P. G61B0400060008 C.I.G. 307068161E

PROGETTO ESECUTIVO

AUTOCAMIONALE DELLA CISA S.p.A.
Il Direttore TIBRE: [Signature] Il Responsabile del Procedimento: [Signature] Il Presidente: [Signature]

IMPRESA PIZZAROTTI & C. S.p.A.
Il Direttore Tecnico: **IMPRESA PIZZAROTTI & C. S.p.A.**
Il Responsabile di Progetto **Dot. Ing. Luca Bondanelli**

Il Geologo: NA

PROGETTAZIONE DI: **PIZZAROTTI**
FONDATA NEL 1910

Il Progettista:
Ing. Fabio Nigrelli
Ordine degli Ingegneri della Provincia di Palermo n. 3581
Coordinatore per la Sicurezza in fase di Progettazione:

A.T.I.: **idroesse engineering** **ROCK SOUL S.p.A.** **VIA**
MANDATARIA MANDATARIA MANDATARIA

Ing. Giovanni Maria Cepparotti
Ordine degli Ingegneri della Provincia di Viterbo n. 392

Consulenza specialistica a cura di: **PIZZAROTTI**
Ing. Pietro Mazzoli
Ordine degli Ingegneri della Provincia di Parma n. 821

Progettista Responsabile: **PIZZAROTTI**
Ing. Pietro Mazzoli
INGEGNERI PARMA 0821

Titolo Elaborato: **Asse principale Impianti Speciali - Galleria artificiale A1 Impianti speciali dal km -2+350 a sp. sud ponte fiume Taro (km 0+450,78) Planimetria impianti speciali - Tav 3/3**

Data Emissione Progetto: 18/03/2014
Scala: 1:100

Identif. Elaborato:

| NUM. IDENTIFICATIVO | CODICE COMMESSA | LOTTO | FASE | ENTE | AMBITO | DATA OPERA | NUM. OPERA | PART. OPERA | TIPO DOC. | NUM. PROGR. DOC. | REVISIONE |
|---------------------|-----------------|-------|------|------|--------|------------|------------|-------------|-----------|------------------|-----------|
| | RAAA | 1 | E | I | AP | IS | 01 | U | PL | 003 | A |

| Rev. | DATA | DESCRIZIONE REVISIONE | Redatto | Controllato | Approvato |
|------|------------|---------------------------------|----------|-------------|-----------|
| A | 13/08/2014 | RIEMMISSIONE PROGETTO ESECUTIVO | A. MUZZI | NIURELLI | MAZZOLI |

L. PRELIEVO QUANTITARIO NON PERVA' ESCLUSO, APPROVATO O AUTENTICO PUBBLICATO, IN TUTTO O IN PARTE, SENZA IL CONSENSO SCRITTO DELLA AUTOCAMIONALE DELLA CISA S.p.A., CON VIETATO NON AUTORIZZATO SOTTO PENSA' PUNITIVA A NORMA DI LEGGE. THIS DOCUMENT MAY NOT BE COPIED, REPRODUCED OR OTHERWISE PUBLISHED, IN WHOLE OR IN PART, WITHOUT THE WRITTEN PERMISSION OF AUTOCAMIONALE DELLA CISA S.p.A. UNAUTHORIZED USE WILL BE PROSECUTED BY LAW.