




SEZIONE LONGITUDINALE - SCALA 1:50

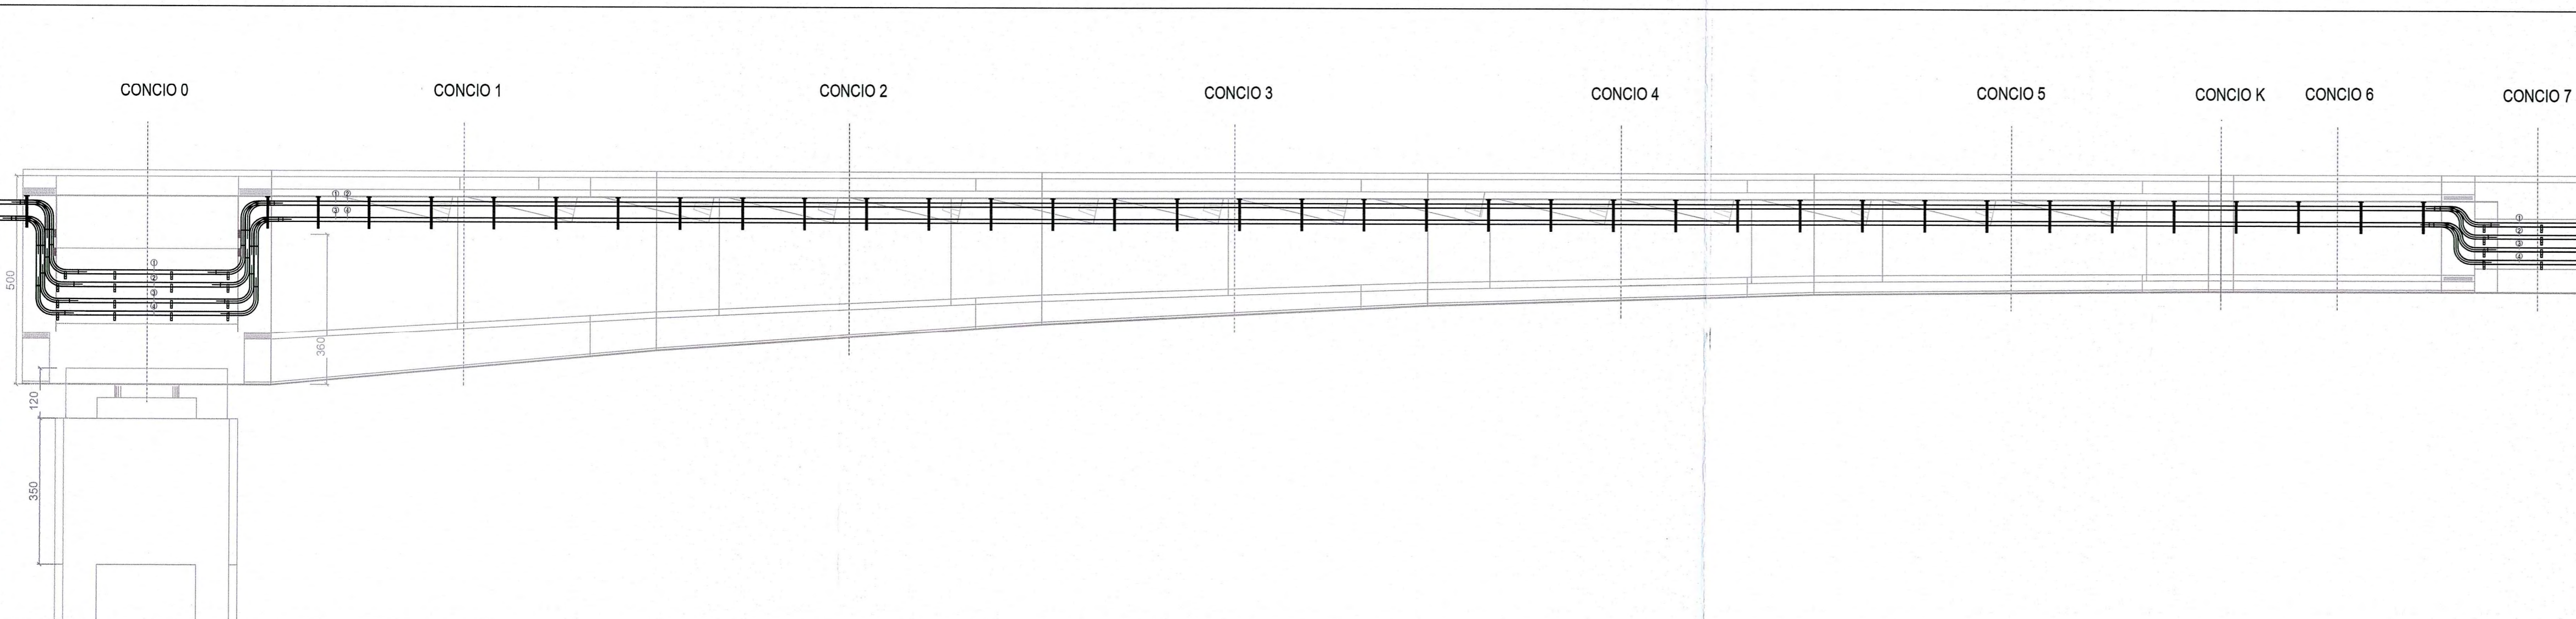

PARTICOLARE SISTEMA DI SUPPORTO A SOFFITTO
SCALA 1:10

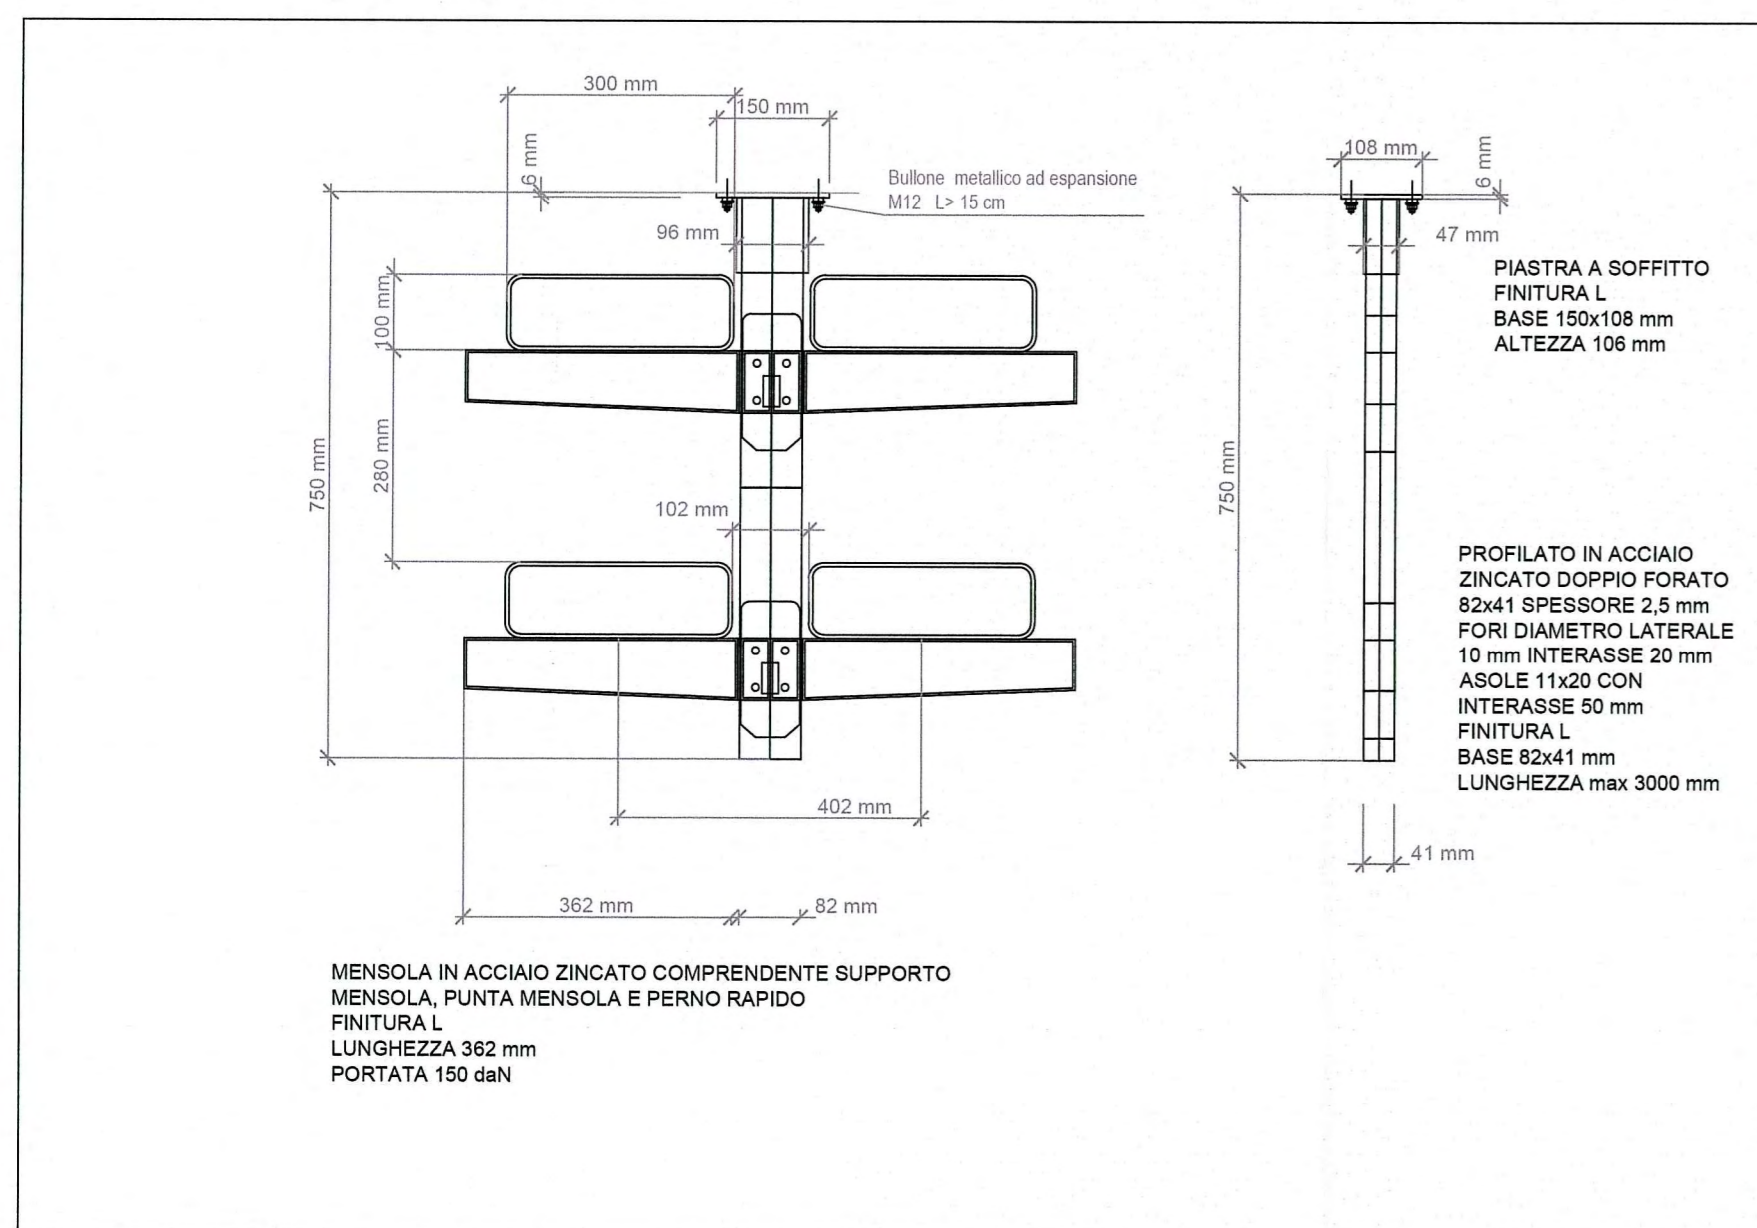

PARTICOLARE MENSOLA A PARETE
SCALA 1:10

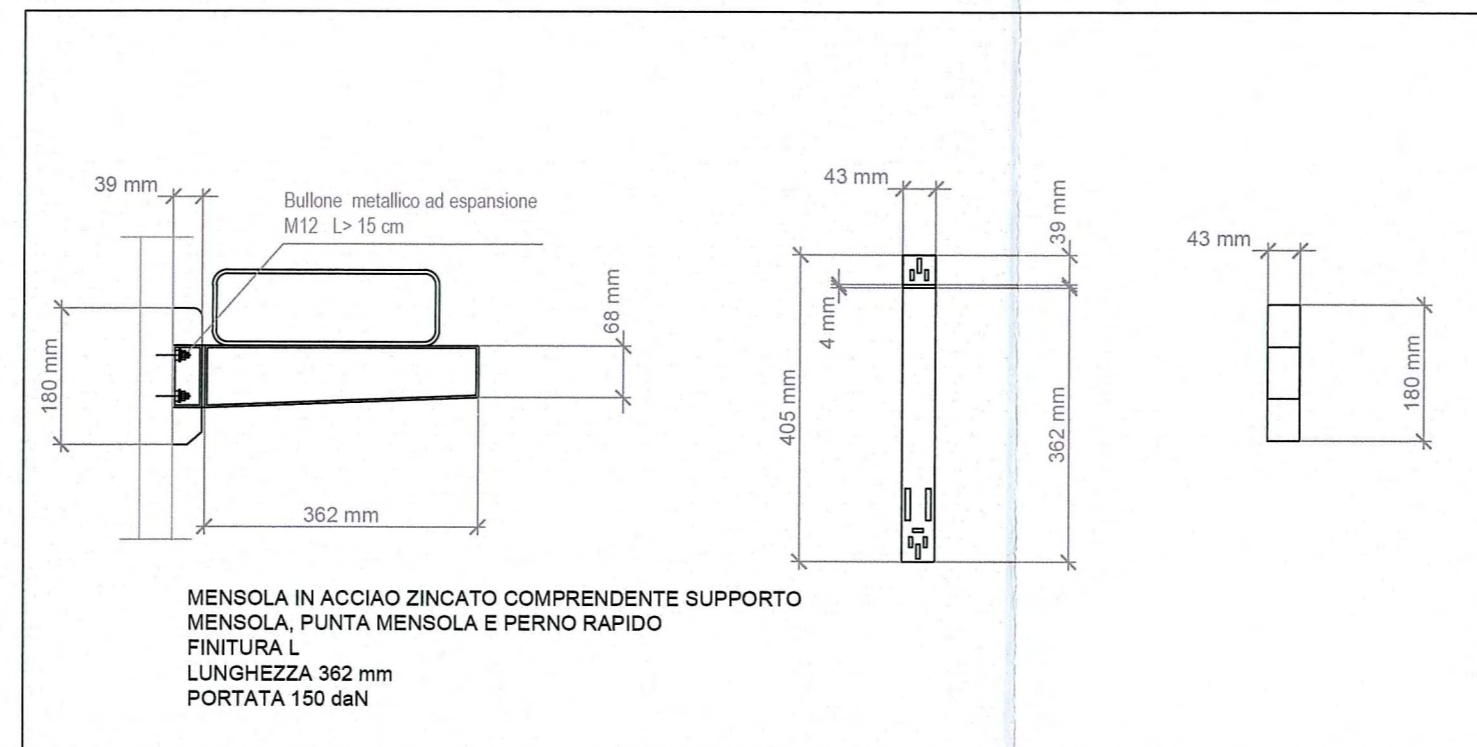

LEGENDA MATERIALI SISTEMA DI SUPPORTO

SISTEMA STAFFAGGIO	acciaio zincato
CANALI PORTACAVI	300X100 mm completo di coperchio IP44

Committente: **AUTOCAMIONALE DELLA CISA S.p.A.**
Via Camboara 26/A - Frazione Ponte Taro - 43015 NOCETO (PR)

Impresa Esecutrice: **PIZZAROTTI**
FONDATA NEL 1910

**AUTOSTRADA DELLA CISA A15
CORRIDOIO PLURIMODALE TIRRENO-BRENNERO
RACCORDO AUTOSTRADALE FRA L' AUTOSTRADA DELLA CISA-FONTEVIVO (PR)
E L' AUTOSTRADA DEL BRENNERO-NOGAROLE ROCCA (VR). I LOTTO.**
C.U.P. G61B0400060008 C.I.G. 307068161E

PROGETTO ESECUTIVO

AUTOCAMIONALE DELLA CISA S.p.A.
Il Direttore Tecnico: *[Signature]* Il Responsabile di Procedimento: *[Signature]* Il Progettista: *[Signature]*

IMPRESA PIZZAROTTI & C. S.p.A.
Il Direttore Tecnico: **ott. Ing. PIETRO MAZZOLI**
IMPRESA PIZZAROTTI
SCRITTO ORDINE
INGEGNERI PARMA n.821

Il Geologo: NA

PROGETTAZIONE DI: **PIZZAROTTI**
FONDATA NEL 1910

Il Progettista: **Ing. Fabio Nigrelli**
Ordine degli Ingegneri della Provincia di Palermo n. 3581
Coordinatore per la Sicurezza in fase di Progettazione:

A.T.I.: **idrosse** **ROCKSOIL** **VIA**
ingineering MANIFATTURA MANIFATTURA MANIFATTURA

Ing. Giovanni Maria Cepparotti
Ordine degli Ingegneri della Provincia di Viterbo n. 392

Consulenza specialistica a cura di: **Ing. Pietro Mazzoli**
IMPRESA PIZZAROTTI
SCRITTO ORDINE
INGEGNERI PARMA n.821

Progettista Responsabile Integrazione Prestazioni Specialistiche:
Impresa Pizzarotti & C. S.p.A.
Ing. Pietro Mazzoli
Ordine degli Ingegneri della Provincia di Parma n. 821

Titolo Elaborato: **Asse principale
Impianti vie cavi - Vie cavo Autostrada
Impianti vie cavi dal km 0+405,78 al km 2+371,62
Canalizzazioni Viadotto Taro**

Data Emissione Progetto: 18/03/2014
Scala: Varie

Identif. Elaborato:

NRO IDENTIFICATIVO	CODICE COMMESSA	LOTTO	FASE	ENTE	AMBITO	DATA OPERA	NRO OPERA	PARTE OPERA	TIPO DOC.	NRO PROG. DOC.	REVISIONE
	RAAA	1	E	I	AP	VI	02	T	ST	001	A

Rev. 13/06/2014 RIEMMISSIONE PROGETTO ESECUTIVO
Descrizione Revisione: A. MUZI NIGRELLI MAZZOLI
Mazzoli