

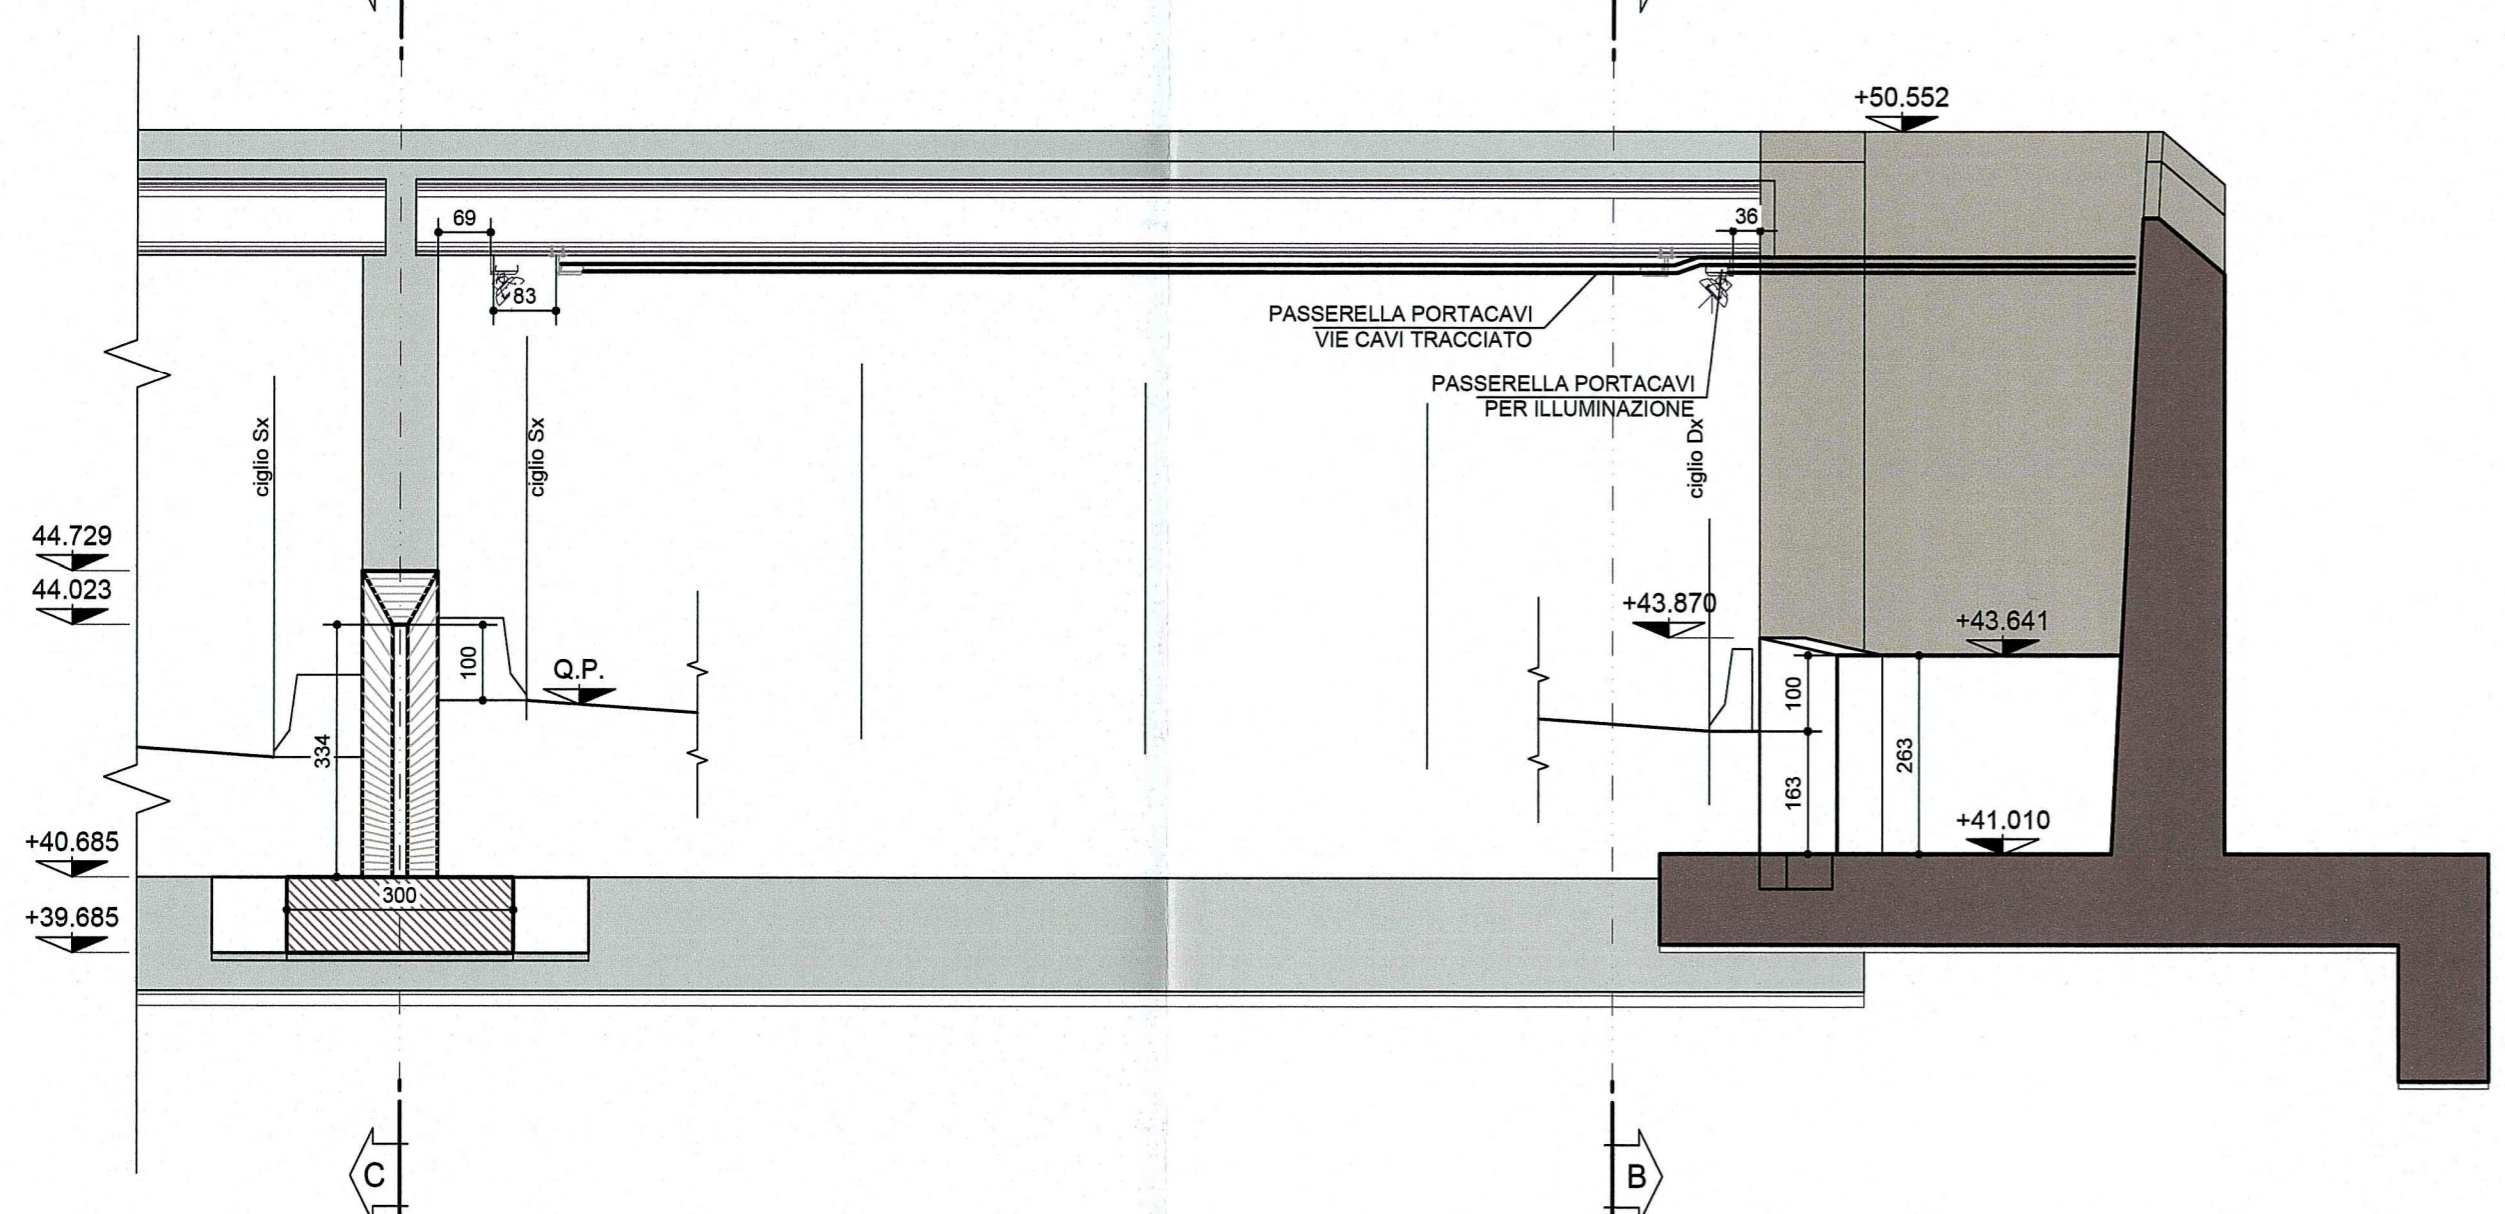


SEZIONE A-A

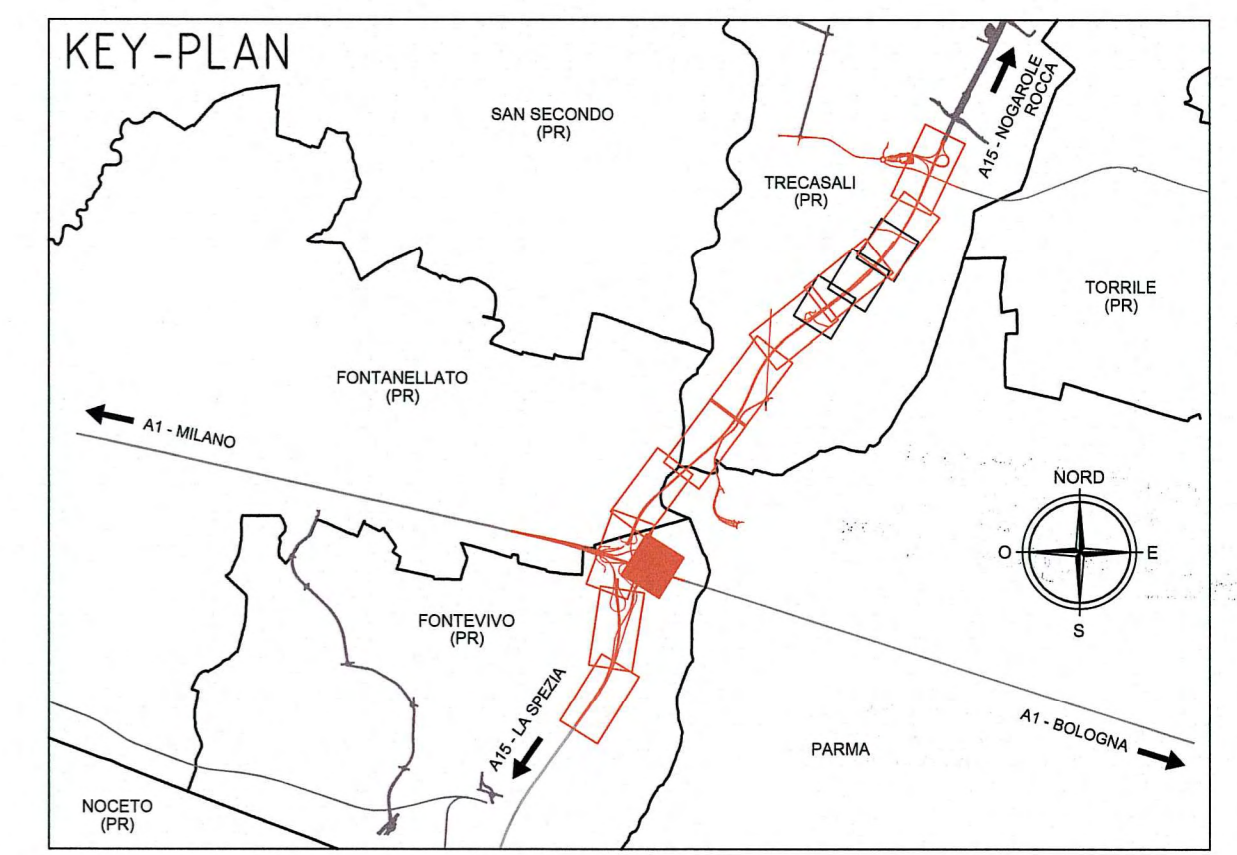

SEZIONE C-C

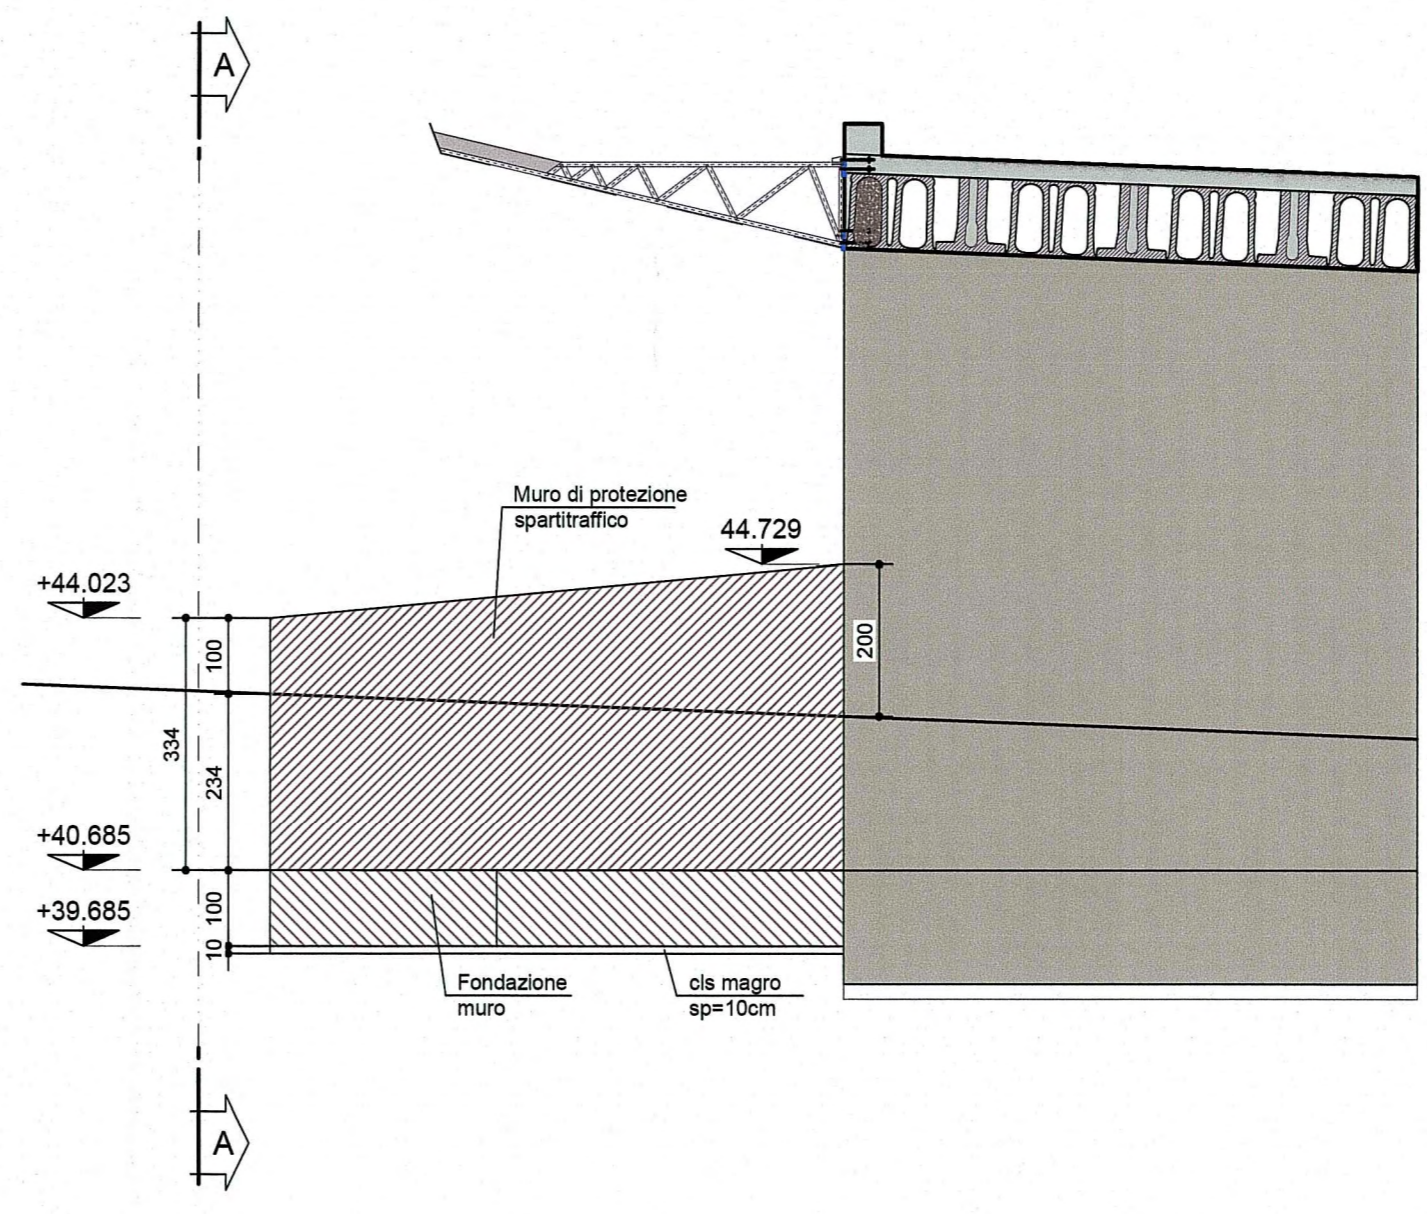

Autocamionale della CISA S.p.A.
 Via Camboara 26/A - Frazione Ponte Taro - 43015 NOCETO (PR)

PIZZAROTTI
 FONDATA NEL 1910

AUTOSTRADA DELLA CISA A15
RACCORDO AUTOSTRADALE A15/A22
CORRIDOIO PLURIMODALE TIRRENO-BRENNERO
RACCORDO AUTOSTRADALE FRA L'AUTOSTRADA DELLA CISA-FONTEVIVO (PR)
E L'AUTOSTRADA DEL BRENNERO-NOGAROLE ROCCA (VR). I LOTTO.
 C.U.P. G61B0400060008 C.I.G. 307068161E

PROGETTO ESECUTIVO

AUTOCAMIONALE DELLA CISA S.p.A.
 Il Direttore Tecnico: *[Signature]* Il Responsabile del Procedimento: *[Signature]* Il Presidente: *[Signature]*

IMPRESA PIZZAROTTI & C. S.p.A. Il Direttore Tecnico: Dot. Ing. Luca Bondanelli	Il Geologo: NA
PROGETTAZIONE DI: PIZZAROTTI FONDATA NEL 1910	Il Progettista: Ing. Fabio Nigrelli Ordine degli Ingegneri della Provincia di Palermo n. 3581
A.T.I.: idroesse engineering MANDATARIA ROCKSOUL VIA MANDANTE	Coordinatore per la Sicurezza in fase di Progettazione: Ing. Giovanni Maria Cepparotti Ordine degli Ingegneri della Provincia di Viterbo n. 392
Consulenza specialistica a cura di:	Progettista Responsabile Integrato: Ing. Pietro MAZZOLI IMPRESA PIZZAROTTI Ing. Pietro MAZZOLI Ordine degli Ingegneri della Provincia di Parma n. 1221

Titolo Elaborato: **Asse principale**
Impianti vie cavi - Vie cavo Autostrada
Impianti vie cavi dal km -2+350 a sp. sud ponte fiume Taro (km 0+450,78)
Particolari Vie cavo galleria imbocco sud

Data Emissione Progetto: 18/03/2014
 Scala: 1:100

N.RO IDENTIFICATIVO: <input type="checkbox"/>	CODICE COMMESSA: RAAA	LOTTO: 1	FASE: E	SNT: I	AMBITO: AP	CAT. OPERA: VI	N.RO OPERA: 01	PARTE OPERA: U	TIPO DOC.: SZ	N.RO PROJ. DOC.: 002	REVISIONE: A
---	------------------------------	-----------------	----------------	---------------	-------------------	-----------------------	-----------------------	-----------------------	----------------------	-----------------------------	---------------------

A Rev.	13/06/2014 Data	RIEMMISSIONE PROGETTO ESECUTIVO DESCRIZIONE REVISIONE	M. ROMANELLI Redatto	NIGRELLI Controllo	MAZZOLI Approvato
-----------	--------------------	--	-------------------------	-----------------------	----------------------