


NOTA GENERALE - PER I DETTAGLI DI POSA IMBocchi GALLERIA RIFERIRSI AGLI ELABORATI DI PROGETTO:
TAVOLA RAAA1E1APV101T1P005A
TAVOLA RAAA1E1APV101T1P006A

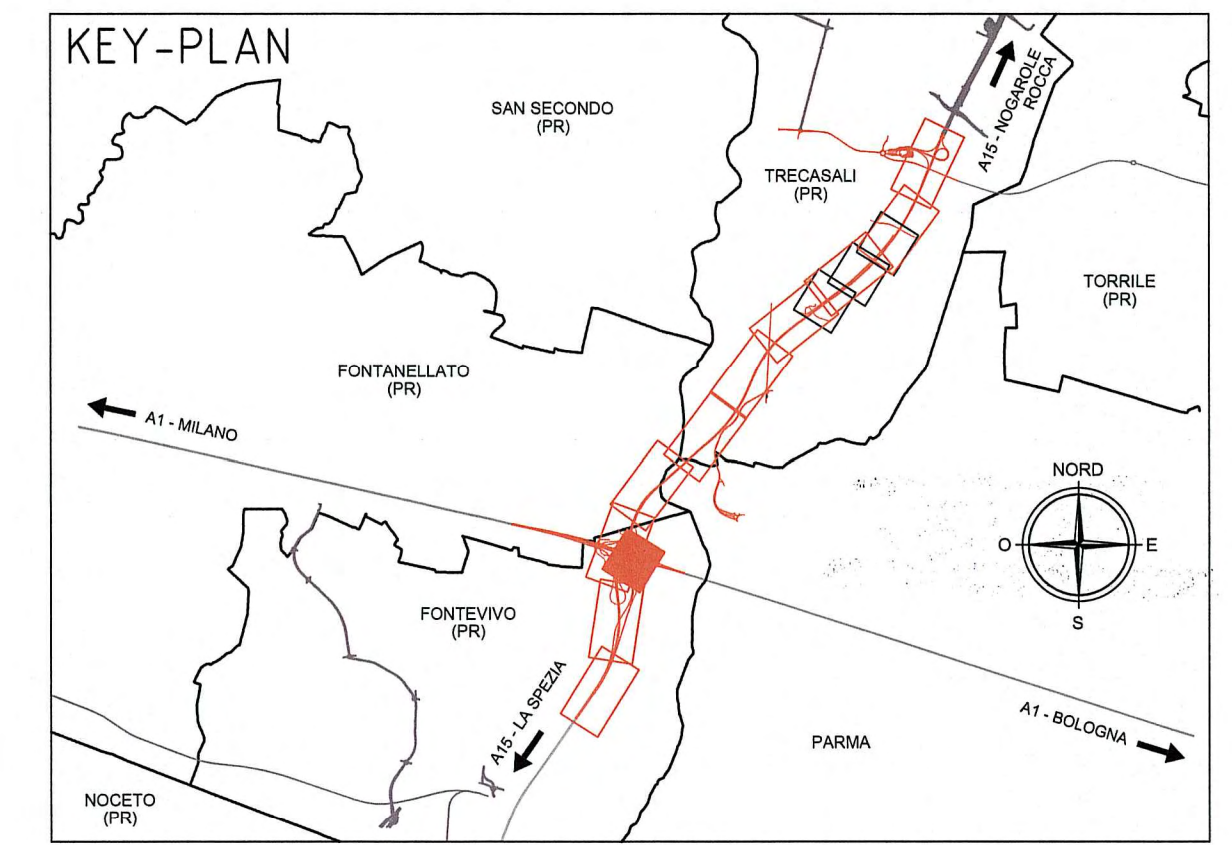

LEGENDA	
	Centrale alimentazione linea LED illuminazione vie d'esodo
	Cassetta di derivazione metallica dim. 129x104x65 mm
	Cassetta di derivazione metallica dim. 89x69x65 mm
	Lampada LED a 4W
	Pozzetto prefabbricato in cls 60x60x66 cm
	Pozzetto prefabbricato in cls 60x60x100 cm
	Pozzetto prefabbricato in cls 80x80x105 cm
	Camera con botola di accesso 300x200x300 cm
	Corrugato in PEAD Ø110 mm - Res. Schiacc. >750N
	Tubazione in FeZn Ø32 mm
	Tubazione in FeZn Ø40 mm
	N°2 Passerelle in acciaio AISI 316L a vista 300x100 mm
	Tubazione in Fe-Zn
	Corrugato in PEAD Ø160 mm - Res. Schiacc. >450N
	Corrugato in PEAD Ø160 mm - per attravers. strada Res. Schiacc. >750N

Committente: **AUTOCAMIONALE DELLA CISA S.p.A.**
Via Cambara 26/A - Frazione Ponte Taro - 43015 NOCETO (PR)

Impresa Esecutrice: **PIZZAROTTI**
FONDATA NEL 1910

**AUTOSTRADA DELLA CISA A15
RACCORDO AUTOSTRADALE A15/A22
CORRIDOIO PLURIMODALE TIRRENO-BRENNERO
RACCORDO AUTOSTRADALE FRA L' AUTOSTRADA DELLA CISA-FONTEVIVO (PR)
E L' AUTOSTRADA DEL BRENNERO-NOGAROLE ROCCA (VR). I LOTTO.**
C.U.P. G61B04000060008 C.I.G. 307068161E

PROGETTO ESECUTIVO

AUTOCAMIONALE DELLA CISA S.p.A.
Il Direttore TIRRE: _____ Il Responsabile del Procedimento: _____ Il Presidente: _____

IMPRESA PIZZAROTTI **PIZZAROTTI & C. S.p.A.**
Il Direttore Tecnico: **Il Responsabile di Progetto**
Dot. Ing. Luca Bondanelli

Il Geologo: NA

PROGETTAZIONE DI: **PIZZAROTTI**
FONDATA NEL 1910

Il Progettista: **Ing. Fabio Nigrelli**
Ordine degli Ingegneri della Provincia di Palermo n. 3581

A.T.I.: **idroesse engineering** **ROCKSOUL S.p.A.** **VIA ASSOCIATI S.r.l.**
MANDATARIA MANDATARIA

Coordinatore per la Sicurezza in fase di Progettazione: **Ing. Giovanni Maria Cepparotti**
Ordine degli Ingegneri della Provincia di Viterbo n. 392

Consulenza specialistica a cura di: **Ing. Pietro Mazzoli**
Impresa PIZZAROTTI
Ing. Pietro Mazzoli
Ordine degli Ingegneri della Provincia di Parma n. 821

Titolo Elaborato: **Asse principale
Impianti vie cavi - Vie cavo Galleria artificiale A1
Impianti vie cavi dal km -2+350 a sp. sud ponte fiume Taro (km 0+450,78)
Planimetria impianti in galleria - Tav 1/3**

Data Emissione Progetto: 18/03/2014
Scala: 1:400

Identif. Elaborato:											
NRO IDENTIFICATIVO	CODICE COMMESSA	LOTTO	FASE	ENTE	AMBITO	CAT. OPERA	NRO OPERA	PART. OPERA	TIPO DOC.	NRO PROG. DOC.	REVISIONE
	RAAA	1	E	I	AP	VI	01	U	PL	001	B

Rev.	Data	DESCRIZIONE REVISIONE	Redatto	Controllato	Approvato
B	02/10/2014	Modifiche per aggiornamento planimetrico	ROMANELLI	NIGRELLI	MAZZOLI
A	13/08/2014	RIEMMISSIONE PROGETTO ESECUTIVO	A. MUZI	NIGRELLI	MAZZOLI

