


43.223

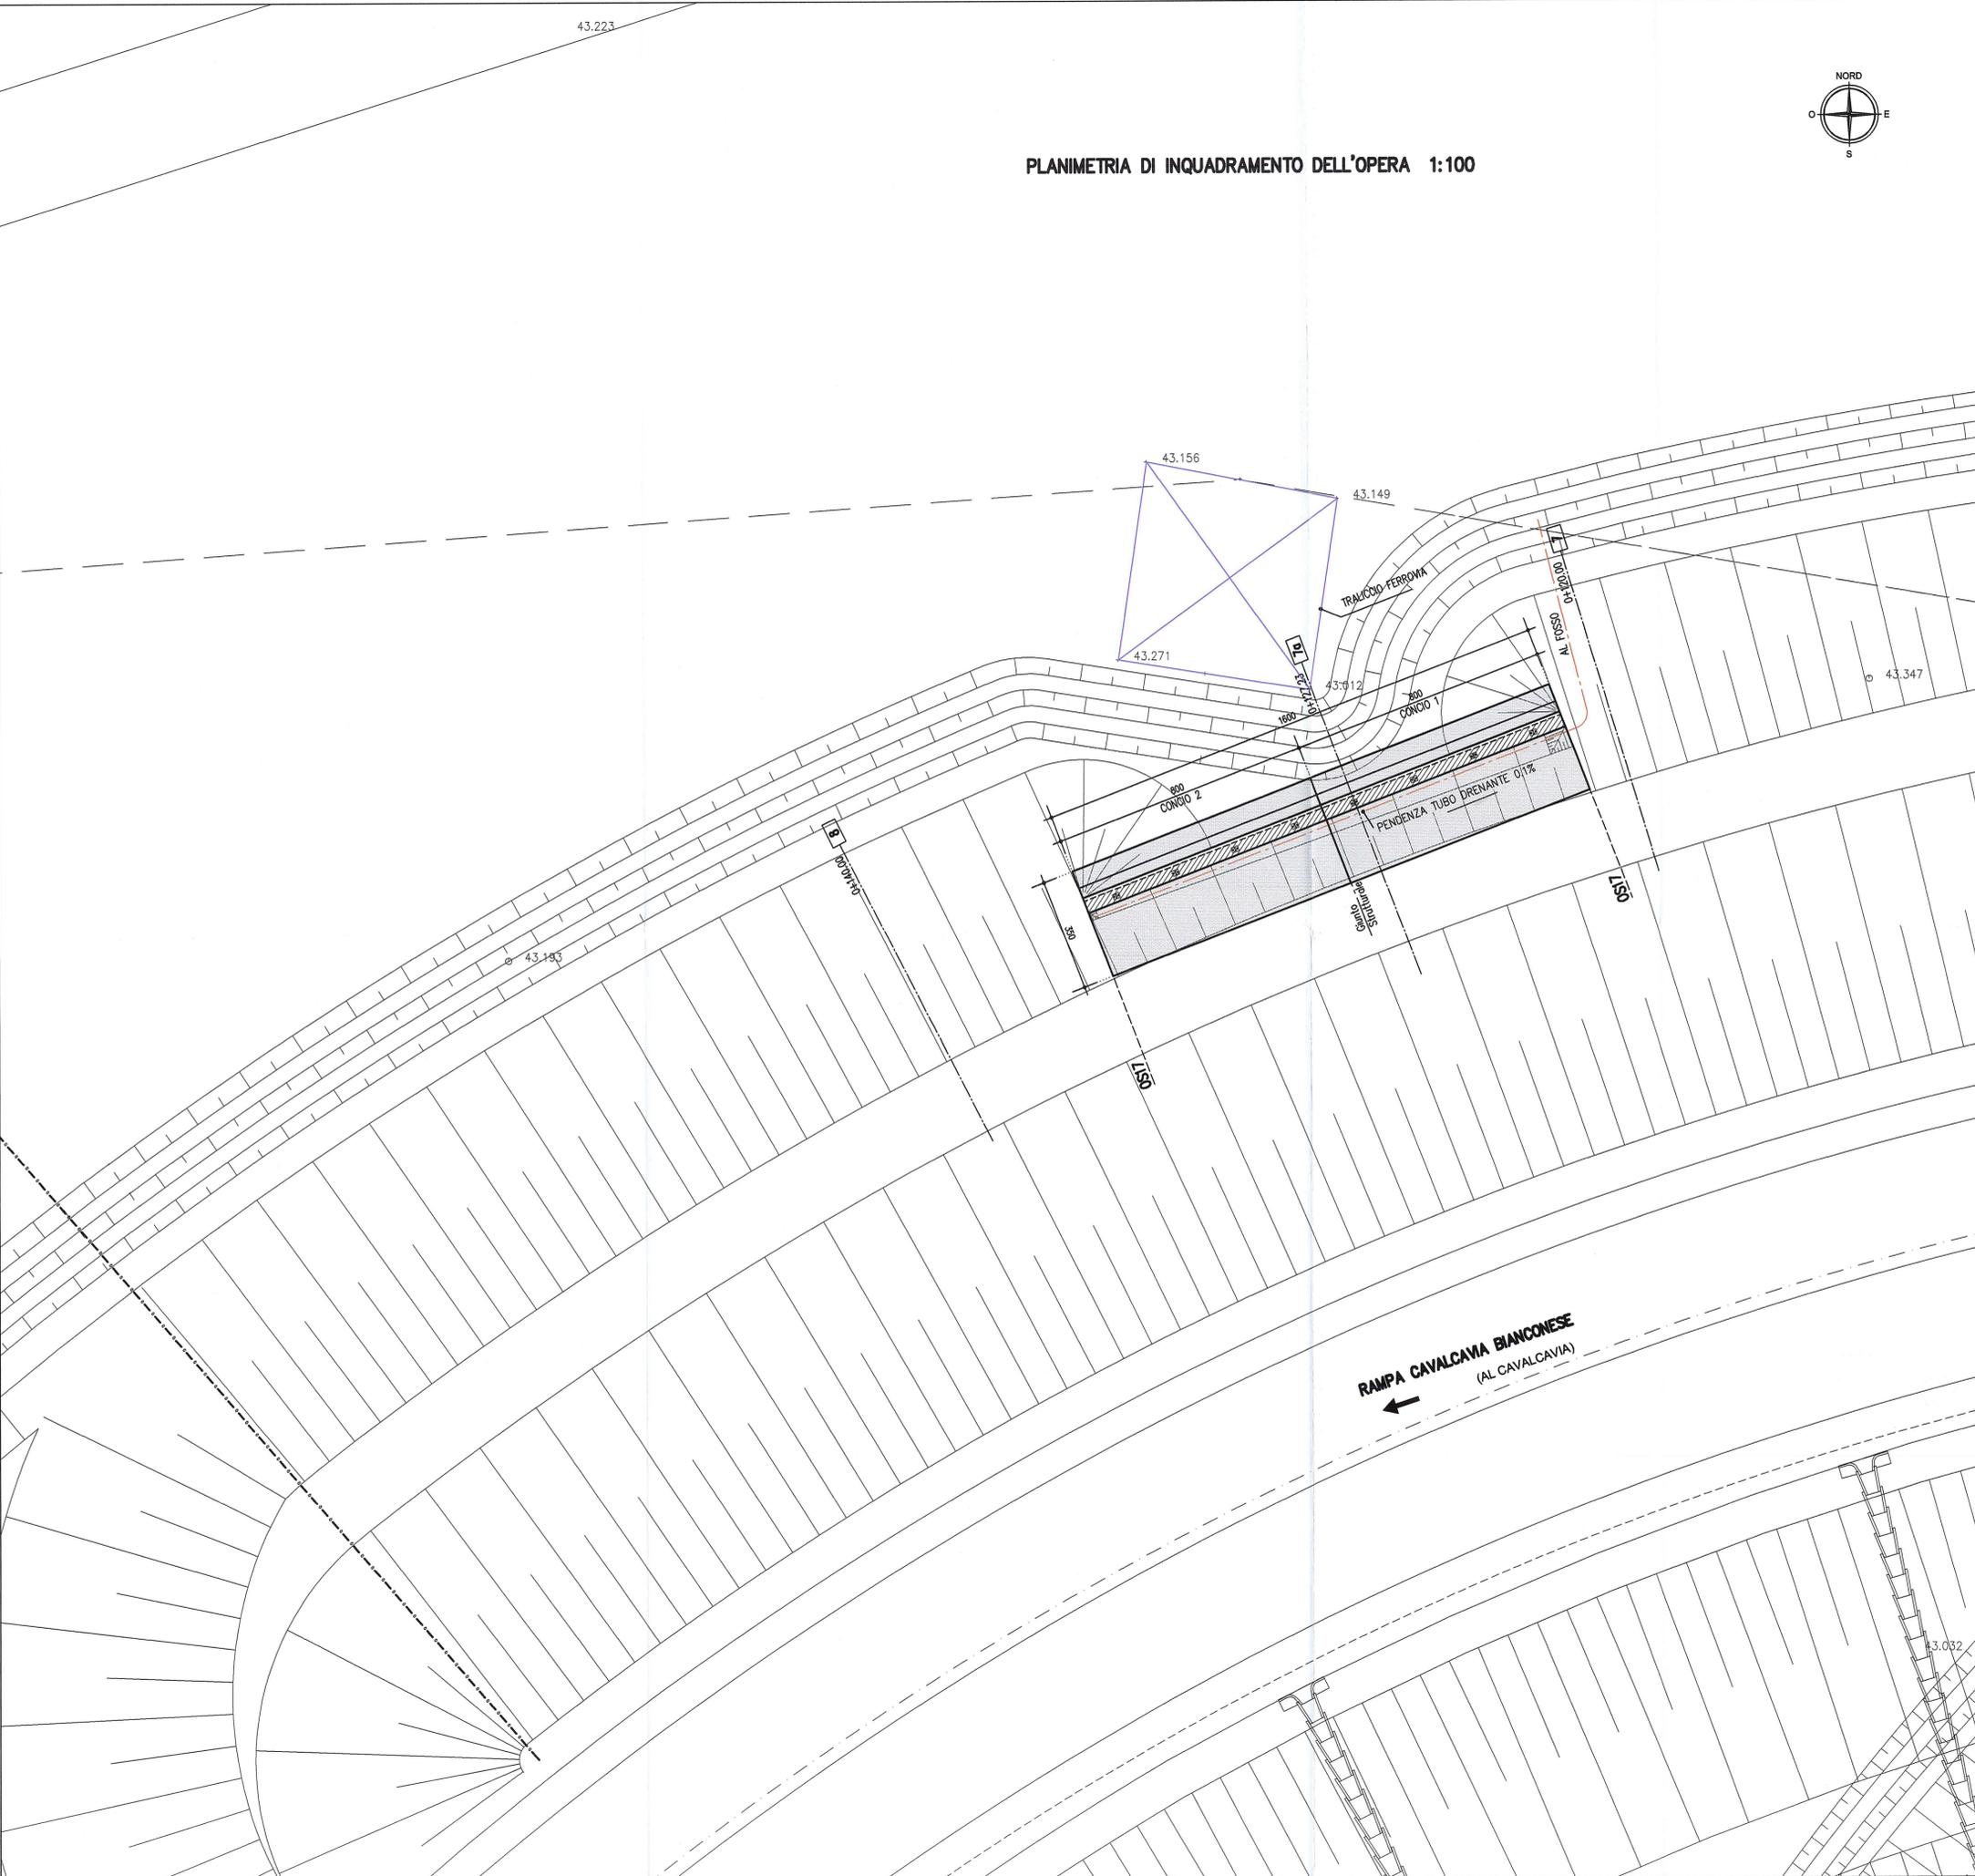

PLANIMETRIA DI INQUADRAMENTO DELL'OPERA 1:100




NOTE GENERALI

- LE QUOTE ALTIMETRICHE SONO ESPRESSE IN METRI
- TUTTE LE MISURE SONO ESPRESSE IN CENTIMETRI
- TUTTI GLI ANGOLI SONO ESPRESSE IN GRADI CENTesimalI
- GLI ANGOLI DI PIEGATURA E POSIZIONAMENTO DELLE BARRE SONO ESPRESSE IN GRADI SESSADEesimalI

CARATTERISTICHE DEI MATERIALI

- CALCESTRUZZO MAGRO DI SOTTOFONDAZIONE CLASSE DI RESISTENZA MINIMA : C 12/15	- ACCIAIO IN BARRE PER C.A. : B450C addobale controllato in stabilimento	- CONGLOMERATO CEMENTIZIO: CLASSE DI RESISTENZA MINIMA : C 32 /40 CLASSE DI ESPOSIZIONE AMBIENTALE : XC4+XD1+XF2 CLASSE DI CONTENUTO CLORURI : 0.40 CLASSE DI CONSISTENZA : S4 DIMENSIONE AGGREGATO MASSIMA : 25mm COPRIFERRO : C = 50mm RAPPORTO A/C MAX : 0.50	MURI di sostegno
--	--	---	------------------

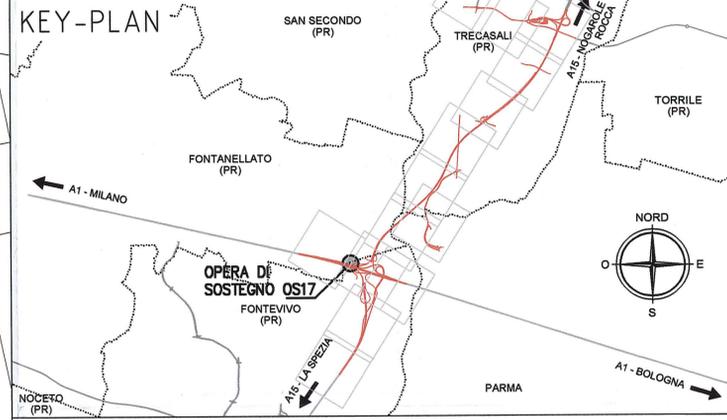

Committente:

AUTOCAMIONALE DELLA CISA S.p.A.
 Via Camboara 26/A - Frazione Ponte Taro - 43015 NOCETO (PR)

Impresa Esecutrice:

PIZZAROTTI
 FONDATA NEL 1910

**AUTOSTRADA DELLA CISA A15
 RACCORDO AUTOSTRADALE A15/A22
 CORRIDOIO PLURIMODALE TIRRENO-BRENNERO
 RACCORDO AUTOSTRADALE FRA L' AUTOSTRADA DELLA CISA-FONTEVIVO (PR)
 E L' AUTOSTRADA DEL BRENNERO-NOGAROLE ROCCA (VR). I LOTTO.**
 C.U.P. G61B0400060008 C.I.G. 307068161E

PROGETTO ESECUTIVO

AUTOCAMIONALE DELLA CISA S.p.A.
 Il Direttore TIBRE:  Il Responsabile del Procedimento:  Il Presidente: 

IMPRESA PIZZAROTTI & C. S.p.A.
 Il Direttore Tecnico:  **IMPRESA PIZZAROTTI & C. S.p.A.**
 Il Responsabile di Progetto:  **Dot. Ing. Luca Bondanelli**

PROGETTAZIONE DI:  **PIZZAROTTI**
 FONDATA NEL 1910

A.T.I.: **idrosse** **ROCKSOIL** **VIA**
 engineering s.p.a. s.p.a. s.p.a.
 INGEGNERIA MANIFATTURA MANIFATTURA

Consulenza specialistica a cura di:
 NA

Il Geologo: NA

Il Progettista:
 Ing. Fabio Nigrelli
 Ordine degli Ingegneri della Provincia di Palermo n.3581

Coordinatore per la Sicurezza in fase di Progettazione:
 Ing. Giovanni Maria Cepparotti
 Ordine degli Ingegneri della Provincia di Viterbo n. 392

Consulenza specialistica a cura di:
 NA

Progettista Responsabile Integrato Progettazioni Specialistiche:
IMPRESA PIZZAROTTI
 Ing. Pietro Mazzoli
 Ordine degli Ingegneri della Provincia di Parma n.621

Titolo Elaborato: **Asse principale
 Opere di sostegno
 Muro di sostegno - rampa nord cavalcavia S.C. Bianconese
 Planimetria di inquadramento**

Data Emissione Progetto: 18/03/2014
 Scala: 1:100

NUM. IDENTIFICATIVO	CODICE COMESA	LOTTO	FASE	ENTE	AMBITO	CAL. OPERA	NUM. OPERA	PARTE OPERA	TIPO DOC.	NUM. PROG. DOC.	REVISIONE
	RAAA	1	E	I	AP	OS	17	G	PL	001	A

Rev.	19/05/2014	RIEMMISSIONE PROGETTO ESECUTIVO	DESCRIZIONE REVISIONE	POLIZZI	NIGRELLI	MAZZOLI
				Ridatto	Controllato	Approvato