





PROSPETTO MURO LATO VALLE 1:100

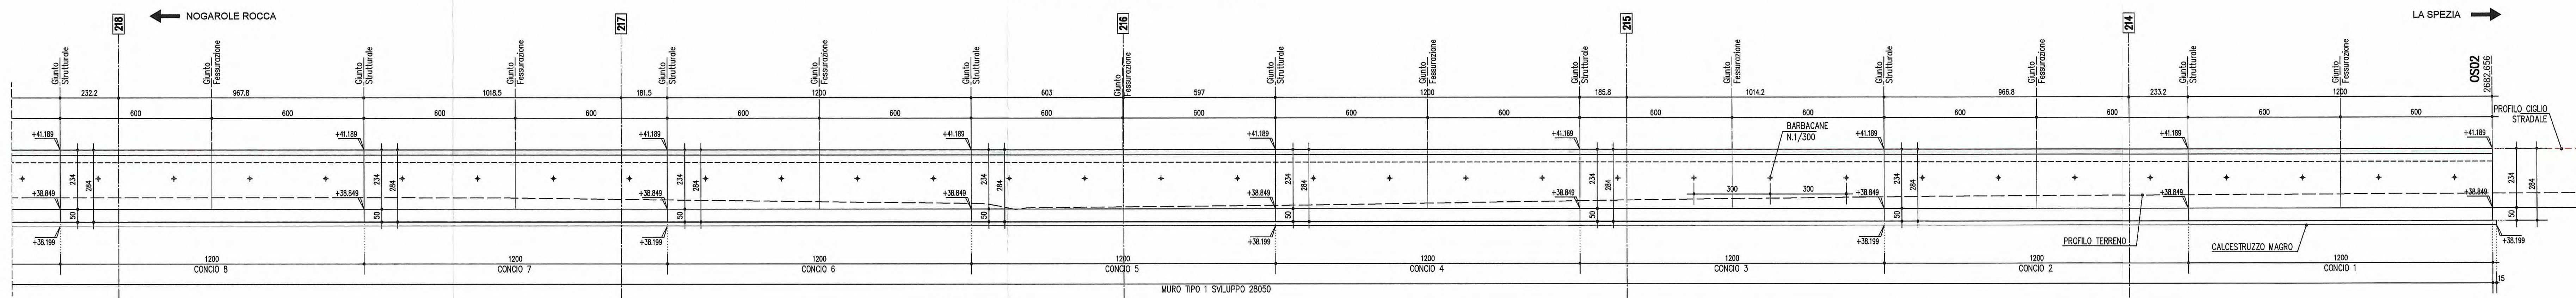

PIANTA A QUOTA TESTA MURO 1:100

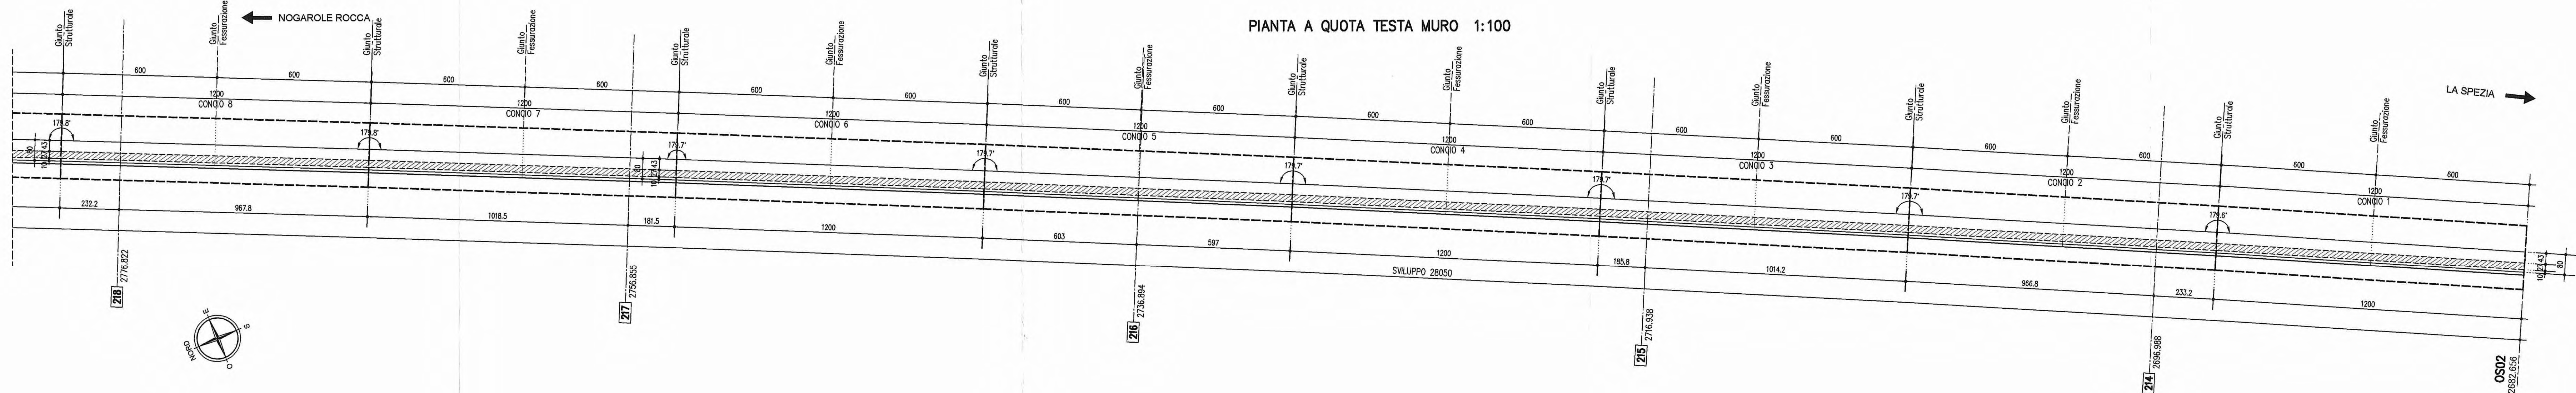

PIANTA A QUOTA FONDAZIONI 1:100

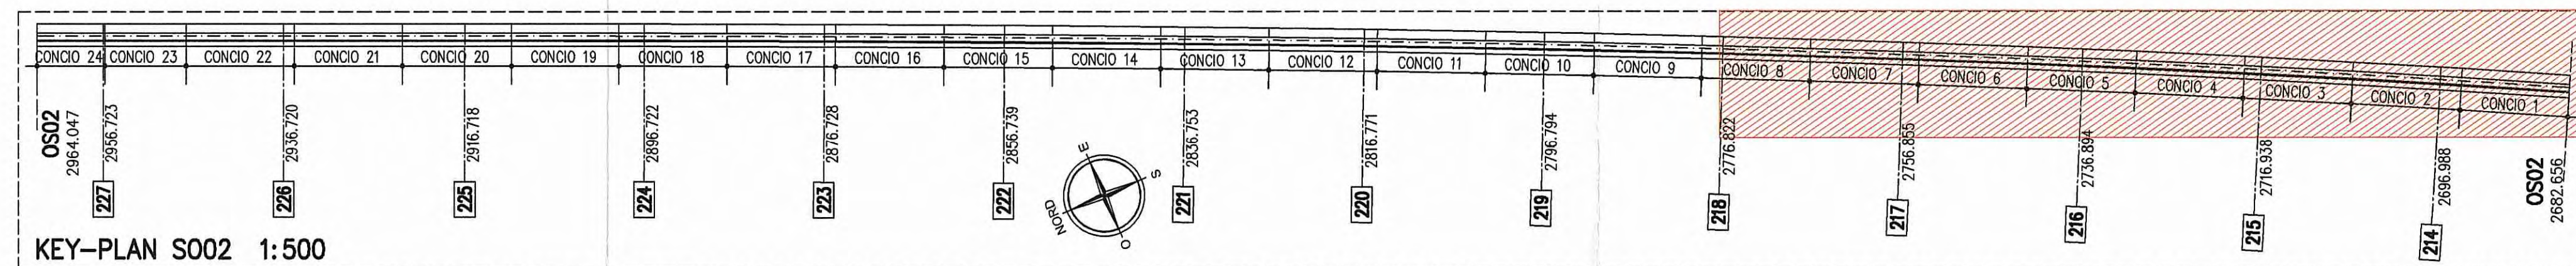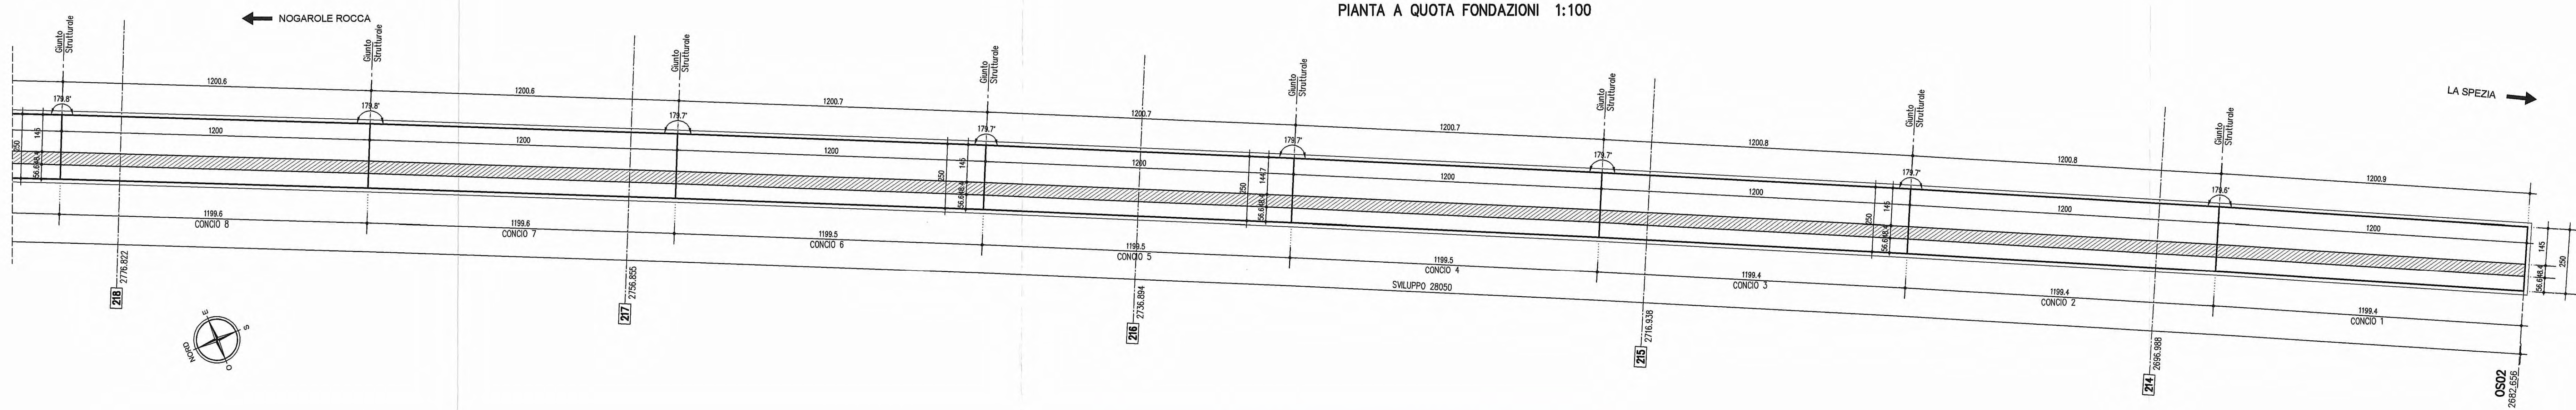

KEY-PLAN S002 1:500


NOTE GENERALI

- LE QUOTE ALTIMETRICHE SONO ESPRESSE IN METRI
- TUTTE LE MISURE SONO ESPRESSE IN CENTIMETRI
- TUTTI GLI ANGOLI SONO ESPRESSE IN GRADI CENTesimalI
- GLI ANGOLI DI PIEGATURA E POSIZIONAMENTO DELLE BARRE SONO ESPRESSE IN GRADI SESSAGESIMALI

CARATTERISTICHE DEI MATERIALI

- CALCESTRUZZO MAGRO DI SOTTOPAVIMENTAZIONE CLASSE DI RESISTENZA MINIMA : C 12/15 - ACCIARI IN BASSE PER.C.A. : B450C scabibile controllato in stabilimento PER I MATERIALI CHE NON ESPRESSAMENTE INDICATO FARE RIFERIMENTO A QUANTO RIPORTATO NELLE RELAZIONI DI CALCOLO	- CONGLOMERATO CEMENTIZIO: CLASSE DI RESISTENZA MINIMA : C 32 /40 CLASSE DI ESPOSIZIONE AMBIENTALE : XC4 XD1+XF2 CLASSE DI CONDENSAZIONE CLORURI : C40 CLASSE DI CONDENSAZIONE : C4 DIMENSIONE AGGREGATO MASSIMA COPERTURA : 25mm C = 50mm RAPPORTO A/C MAX : 0,50	MURI di sostegno C 32 /40 XC4 XD1+XF2 C40 C4 25mm C = 50mm 0,50
--	---	--

KEY-PLAN

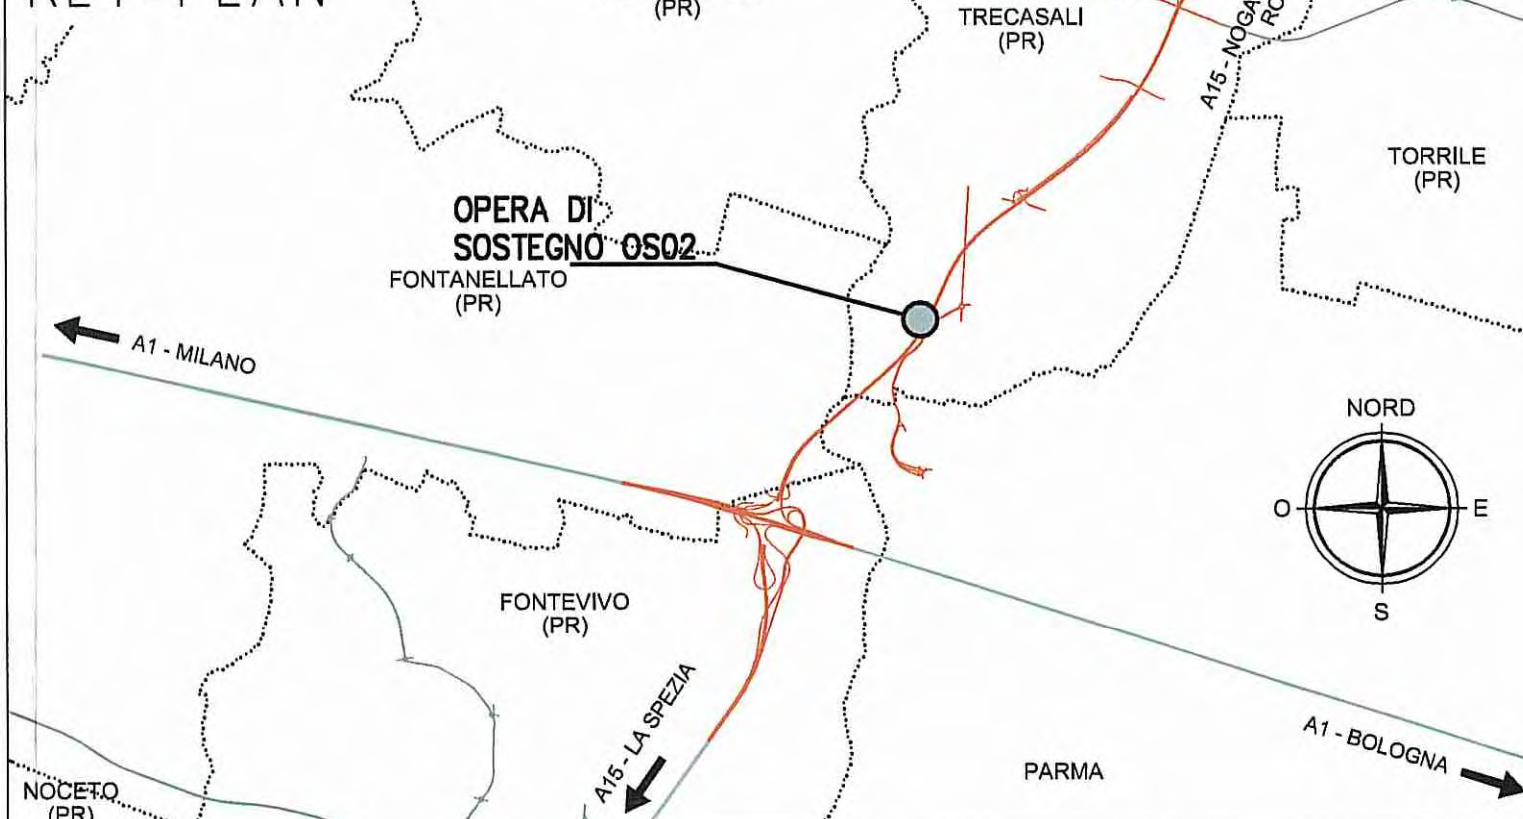

Comittente:
AUTOCOMIONALE DELLA CISA S.P.A.
 Via Camboara 26/A - Frazione Ponte Taro - 43015 NOCETO (PR)

Impresa Esecutrice:
PIZZAROTTI
 FONDATA NEL 1910

AUTOSTRADA DELLA CISA A15
 RACCORDO AUTOSTRADALE A15/A22
 CORRIDOIO PLURIMODALE TIRRENO-BRENNERO
 RACCORDO AUTOSTRADALE FRA L'AUTOSTRADA DELLA CISA-FONTEVIVO (PR)
 E L'AUTOSTRADA DEL BRENNERO-NOGAROLE ROCCA (VR), I LOTTO.
 C.U.P. G61B0400060008 C.I.G. 307068161E

PROGETTO ESECUTIVO

AUTOCOMIONALE DELLA CISA S.p.A.
 Il Direttore TIREBE: *[Signature]* Il Responsabile del Procedimento: *[Signature]* Il Presidente: *[Signature]*

IMPRESA PIZZAROTTI & C. S.p.A.
 Il Direttore Tecnico: **IMPRESA PIZZAROTTI & C. S.p.A.**
 Il Responsabile di Progetto: *[Signature]*
 Dott. Ing. Luca Bonaventura

PROGETTAZIONE DI:
PIZZAROTTI
 FONDATA NEL 1910
 A.T.I.: **idrosse** **MAXSON** **VIA**
 engineering **ASSOCIATI S.R.L.**
 MANIFATTURA MANIFATTURA MANIFATTURA

Consulenza specialistica a cura di:
 NA

Progettista Responsabile Integrazione Progettazione Specialistica:
Ing. PIETRO MAZZOLI
 Impresa Pizzarotti & C. S.p.A.
 Ing. Pietro Mazzoli
 Ordine degli Ingegneri della Provincia di Parma n. 221

Titolo Elaborato:
Asse principale
Opere di sostegno
 Muro di sostegno - ATST - da prog. 2+682.503 a prog. 2+964.013
 Carpenterie - Tav. 3/4

Data Emissione Progetto:
 18/03/2014
 Scala:
 1:100

Identif. Elaborato:	ALTO SOSTEGNO	COSEF. COMPLESSA	LUOTO	FASE	DATE	NUMERO	CAV. OPERA	NUM. OPERA	PARTE OPERA	TIPO DEC.	NUM. PROJ. DEC.	REVISIONE
	<input type="checkbox"/>	<input type="checkbox"/>	<input type="checkbox"/>	<input type="checkbox"/>	<input type="checkbox"/>	<input type="checkbox"/>	<input type="checkbox"/>	<input type="checkbox"/>	<input type="checkbox"/>	<input type="checkbox"/>	<input type="checkbox"/>	<input type="checkbox"/>
		RAAA	1	E	1	AP	OS	02	G	CA	003	A

Rev. A 27/09/2014 PREMISSIONE PROGETTO ESECUTIVO PIZZAROTTI NIGRELLI MAZZOLI
 Data DESCRIZIONE REVISIONE Redatto Controlato Approvato