



CONCIO 9
SEZIONE TRASVERSALE 1:50

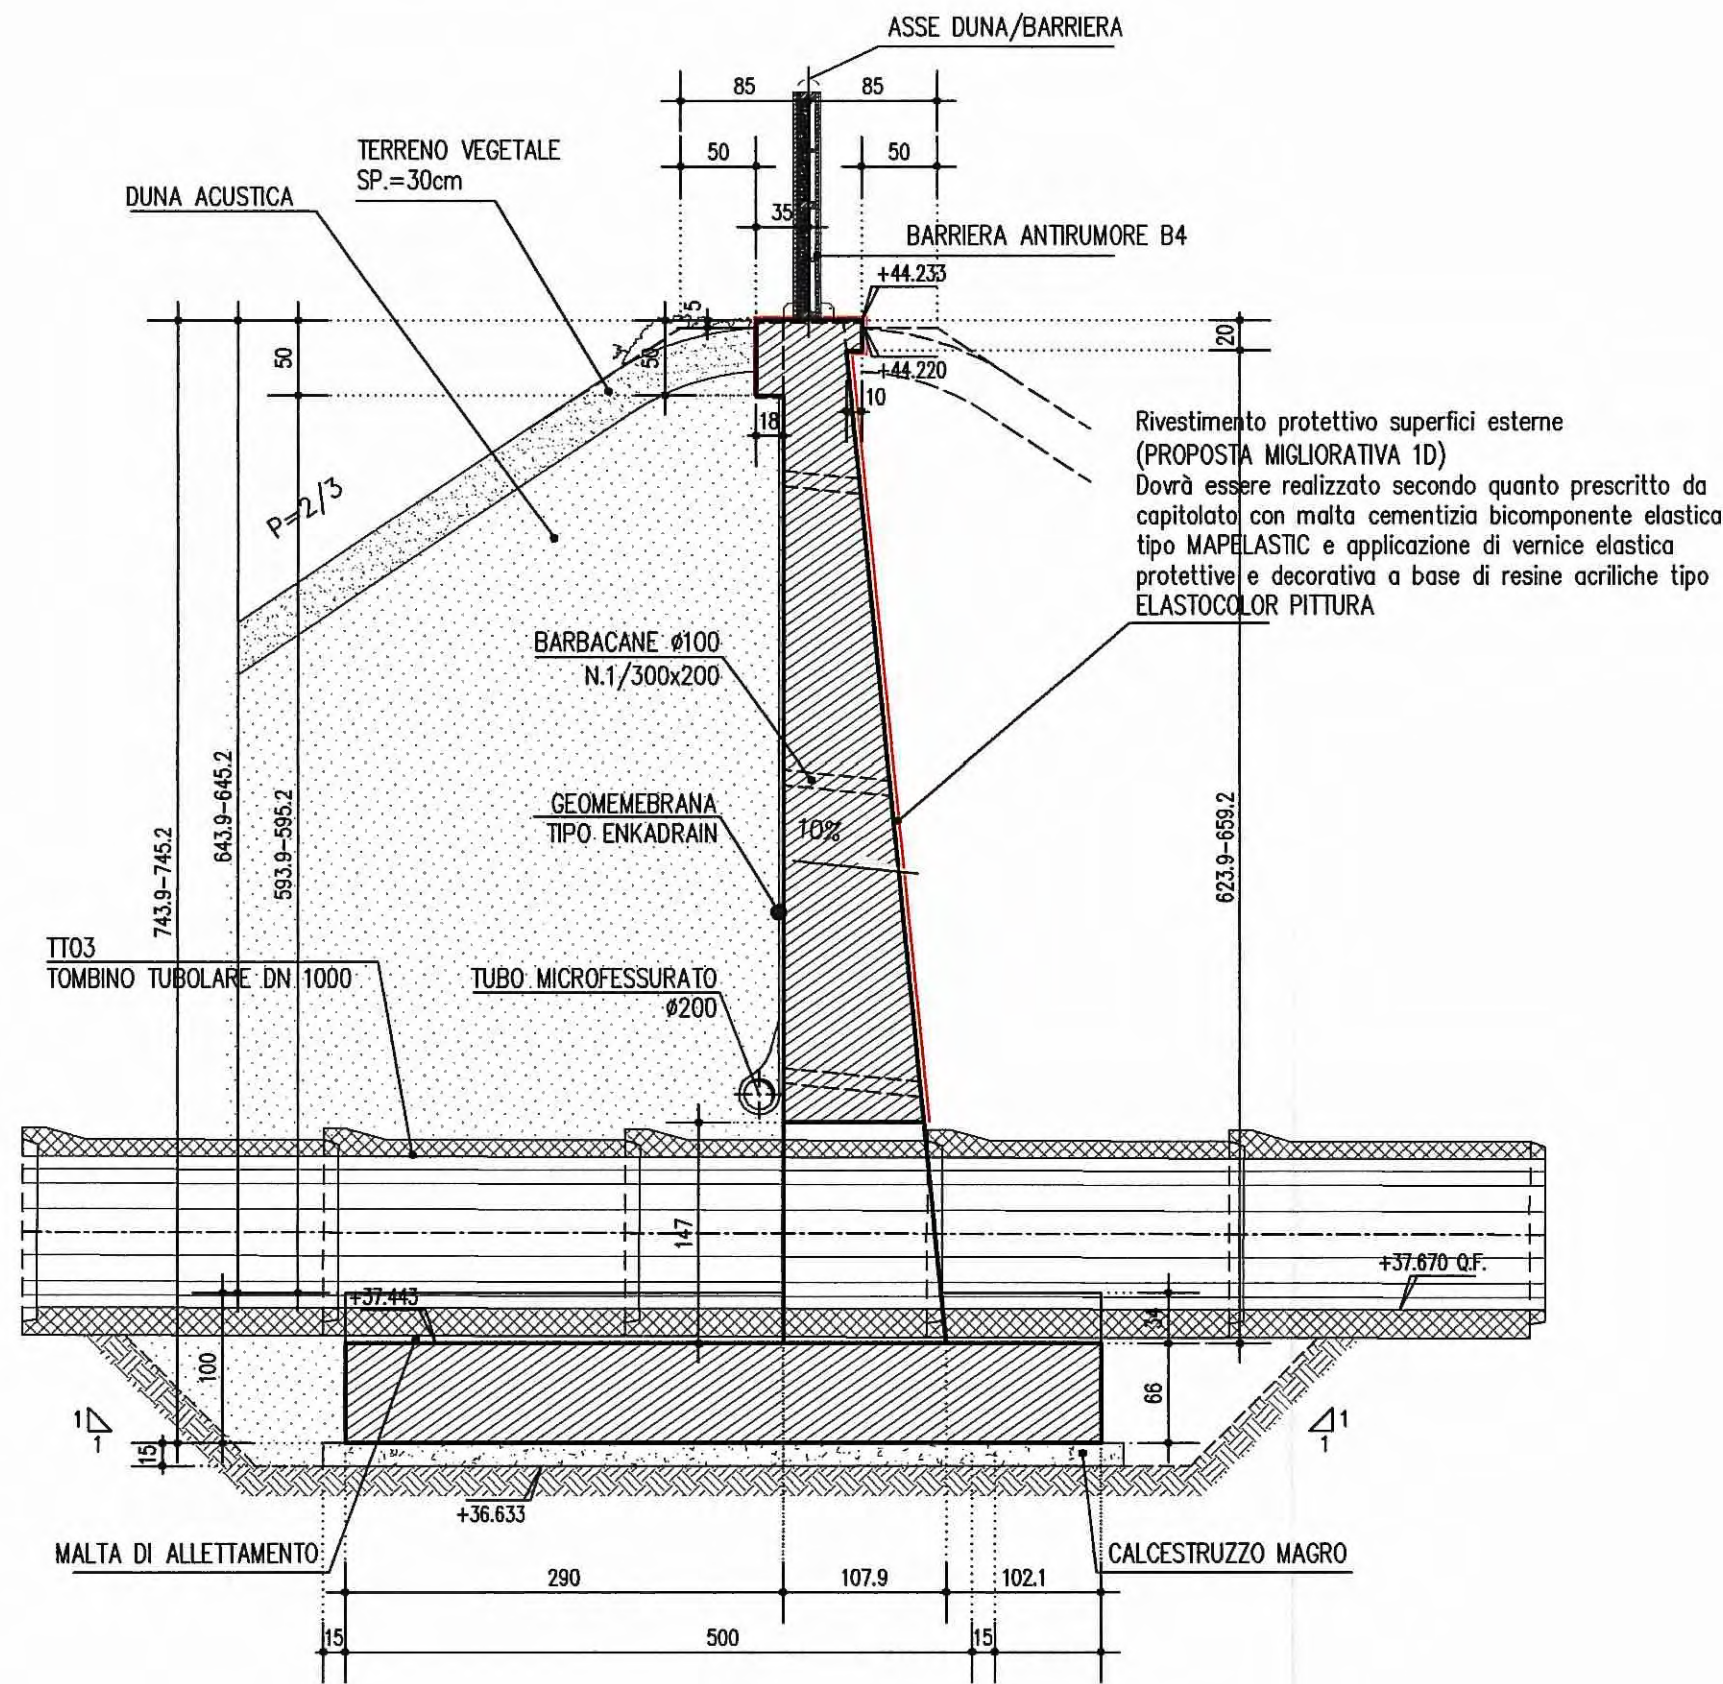

CONCI DA 1 A 10
SEZIONE TRASVERSALE 1:50

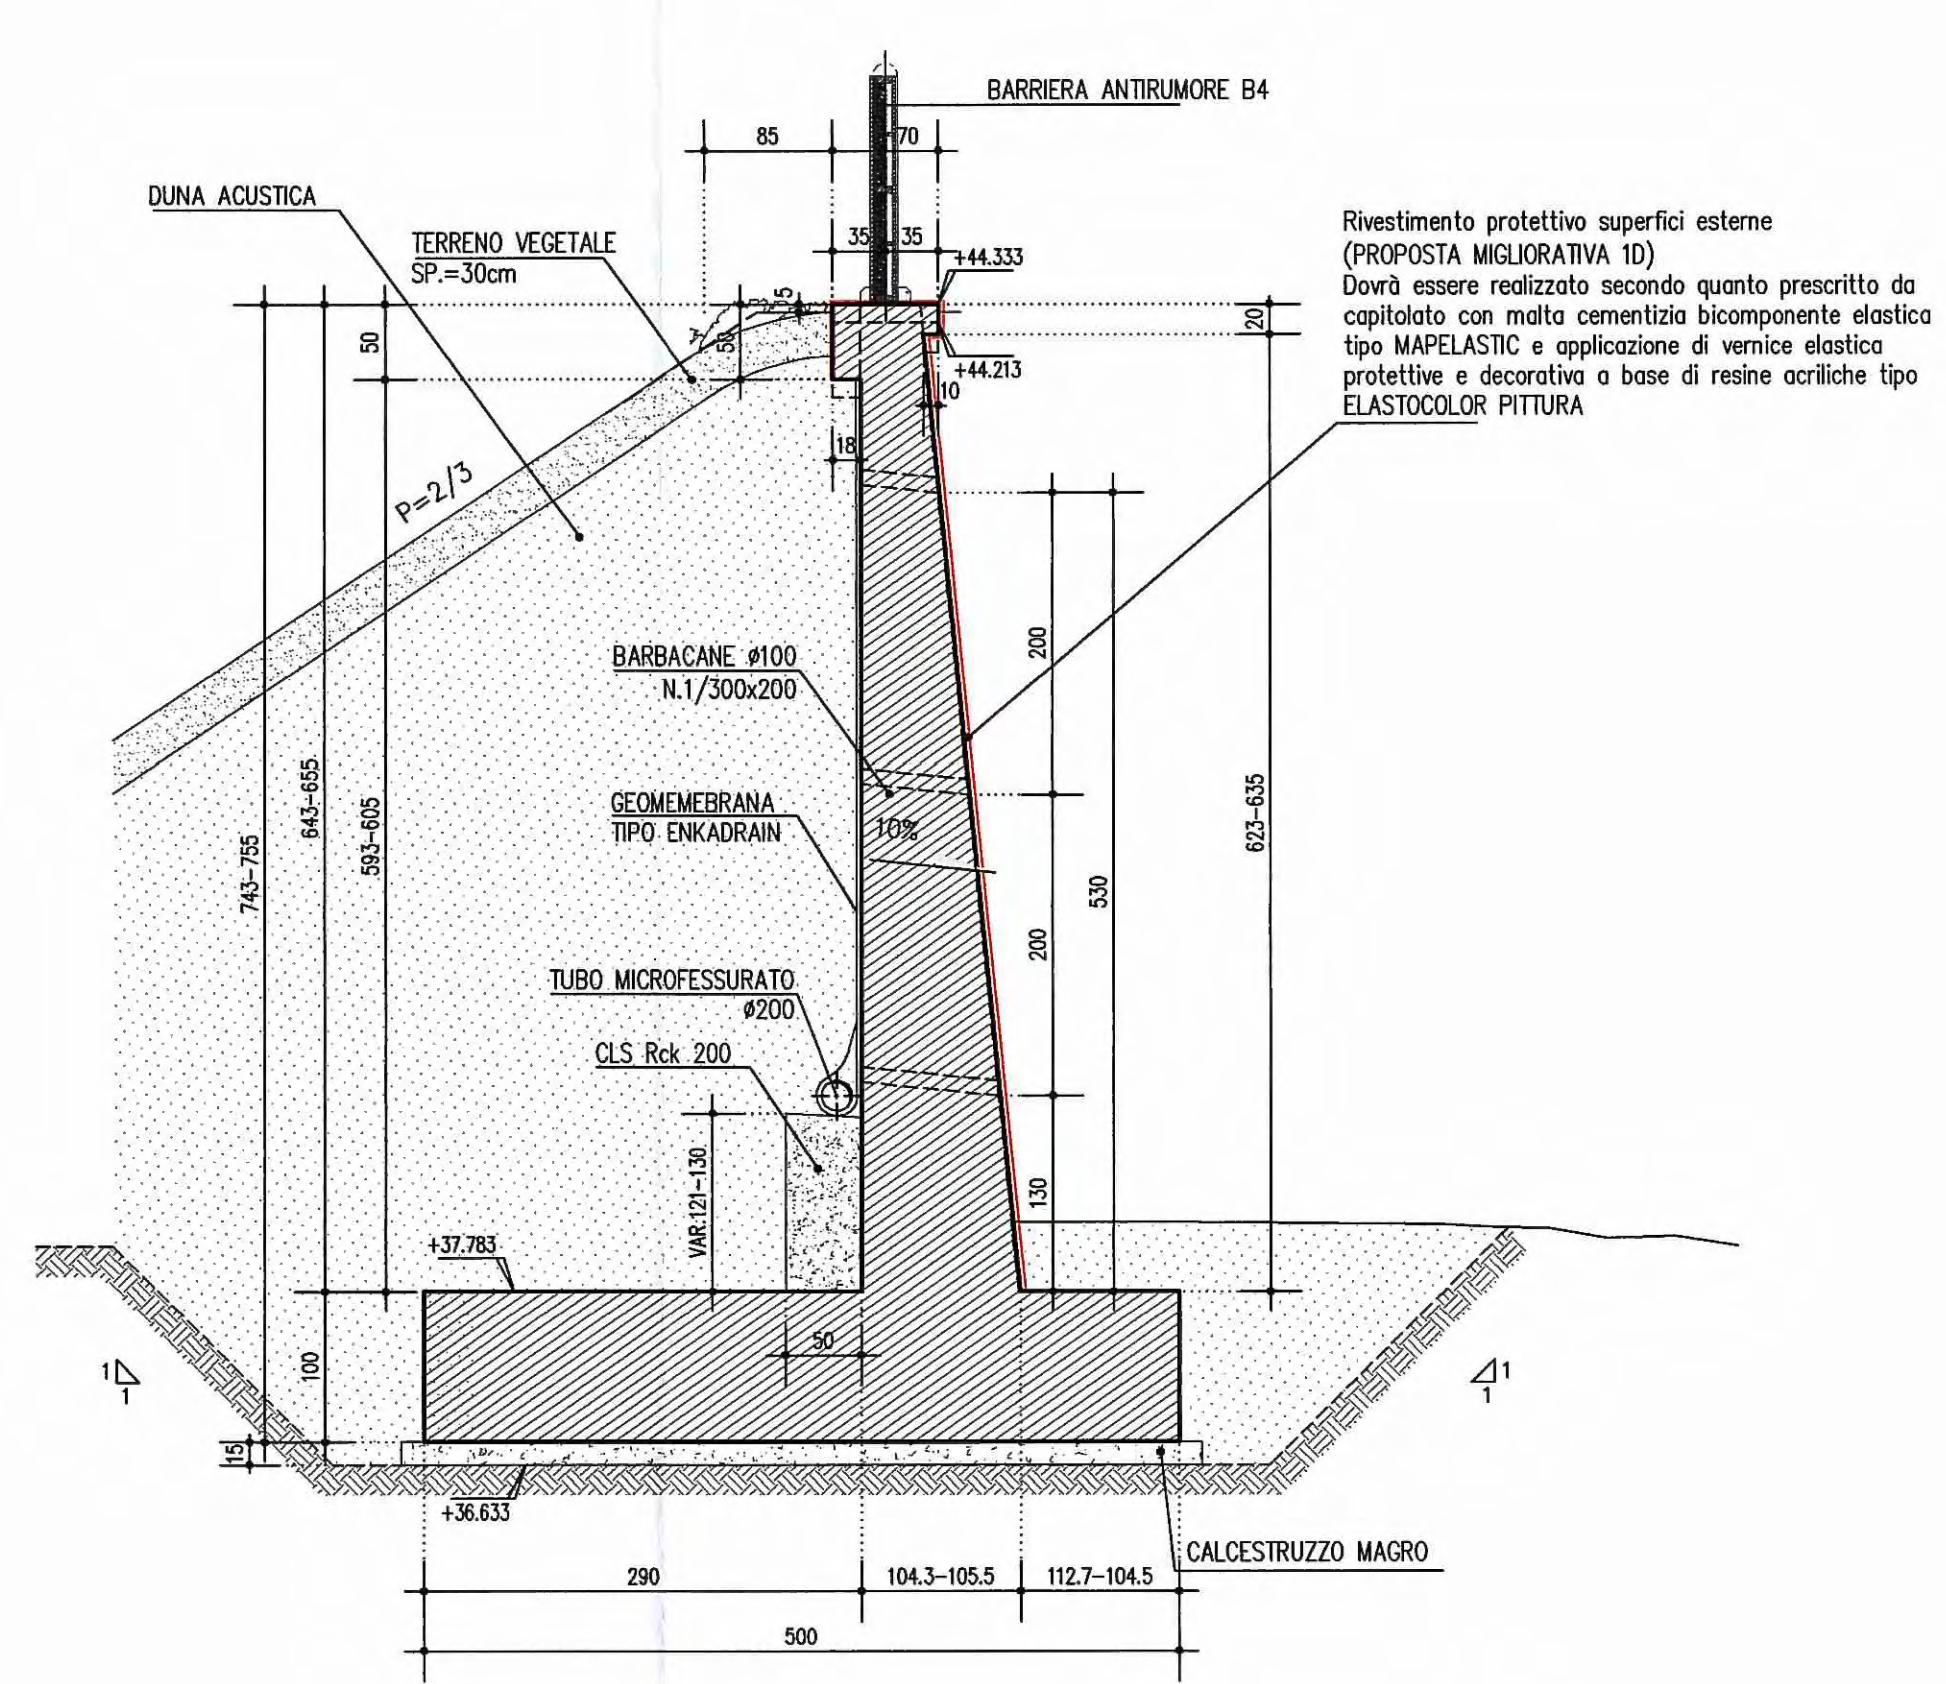





LEGENDA MODIFICHE 12/12/2014
Refuso testa muro: prolungamento trattamento protettivo.

NOTE GENERALI

- LE QUOTE ALTIMETRICHE SONO ESPRESSE IN METRI
- TUTTE LE MISURE SONO ESPRESSE IN CENTIMETRI
- TUTTI GLI ANGOLI SONO ESPRESSE IN GRADI CENTESIMALI
- GLI ANGOLI DI PIEGATURA E POSIZIONAMENTO DELLE BARRE SONO ESPRESSE IN GRADI SESSADECIMALI

CARATTERISTICHE DEI MATERIALI

- CALCESTRUZZO MAGRO DI SOTTOFONDAZIONE CLASSE DI RESISTENZA MINIMA : C 12/15	- CONGLOMERATO CEMENTIZIO: CLASSE DI RESISTENZA MINIMA : C 32 /40 CLASSE DI ESPOSIZIONE AMBIENTALE : XC4+XD1+XF2 CLASSE DI CONTENUTO CLORURI : 0,40 CLASSE DI CONSISTENZA : S4 DIMENSIONE AGGREGATO MASSIMA : 25mm COEFFICIENTE DI RIASSORBIMENTO : C = 50mm RAPPORTO A/C MAX : 0,50	MURI di sostegno C 32 /40 XC4+XD1+XF2 S4 25mm C = 50mm 0,50
- ACCIAIO IN BARRE PER C.A. : B450C saldoblo controllato in stabilimento	PER I MATERIALI CHE NON ESPRESSAMENTE INDICATO FARE RIFERIMENTO A QUANTO RIPORTATO NELLE RELAZIONI DI CALCOLO	

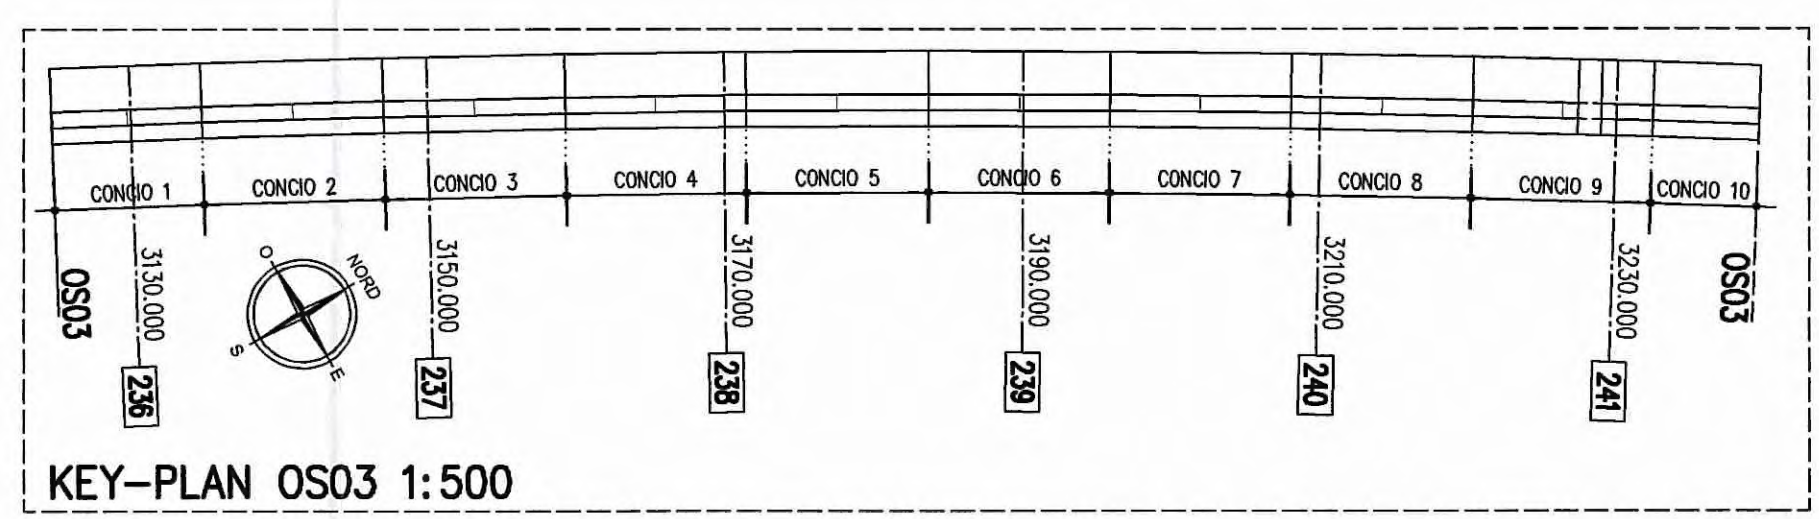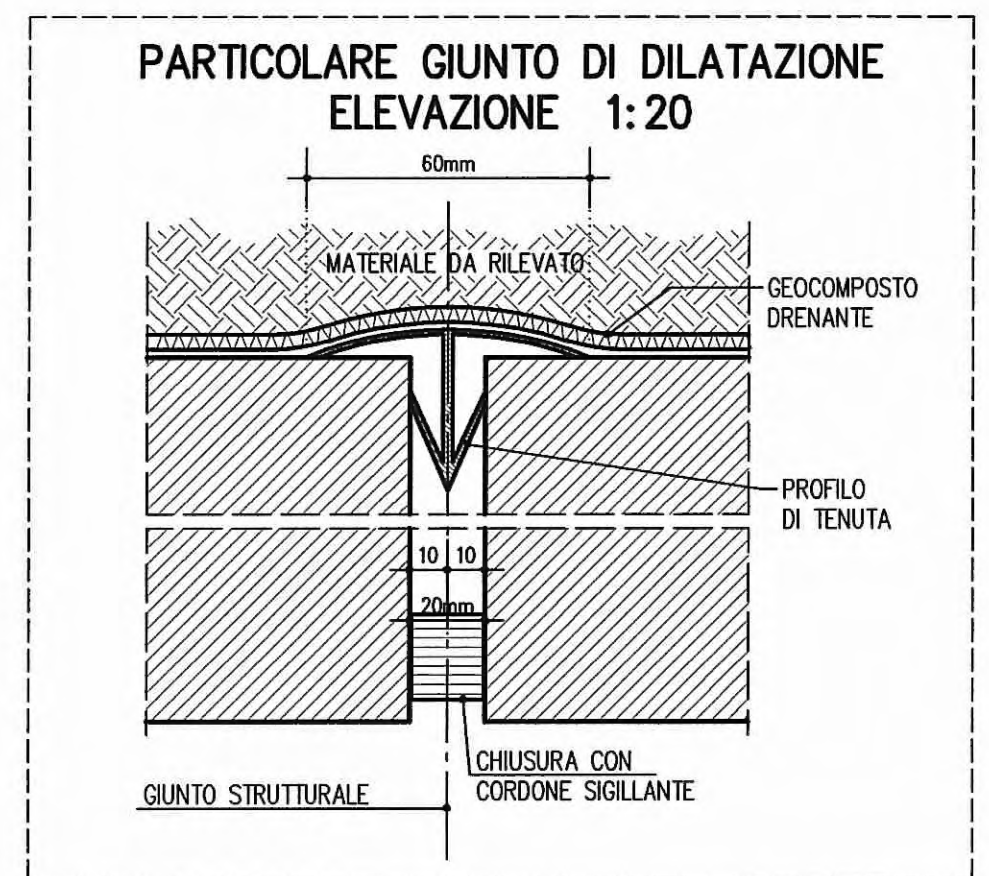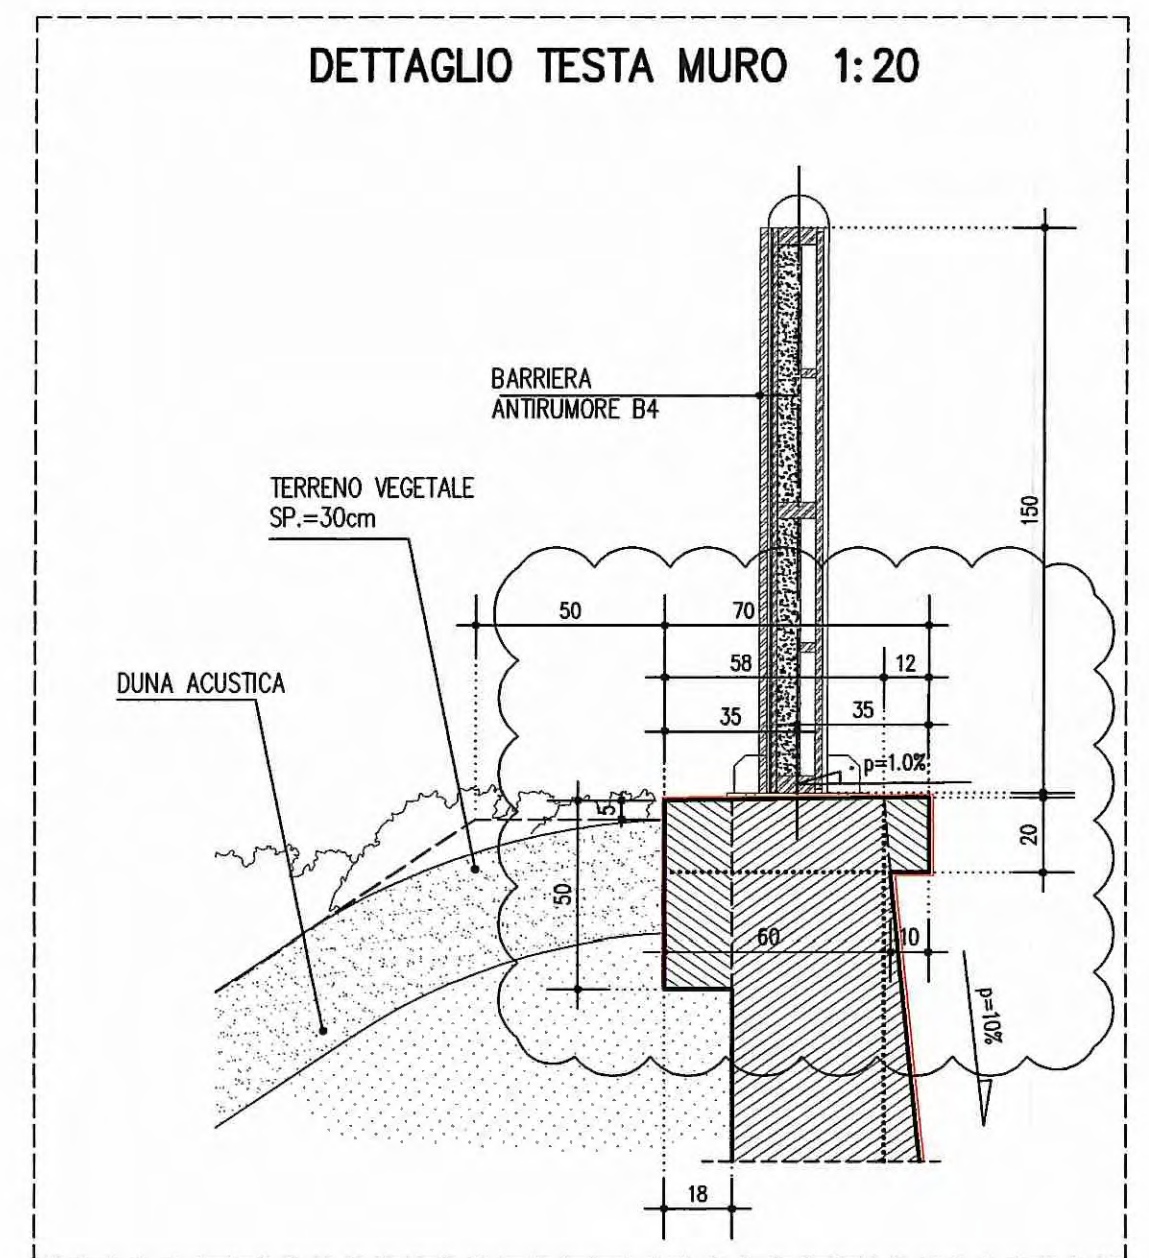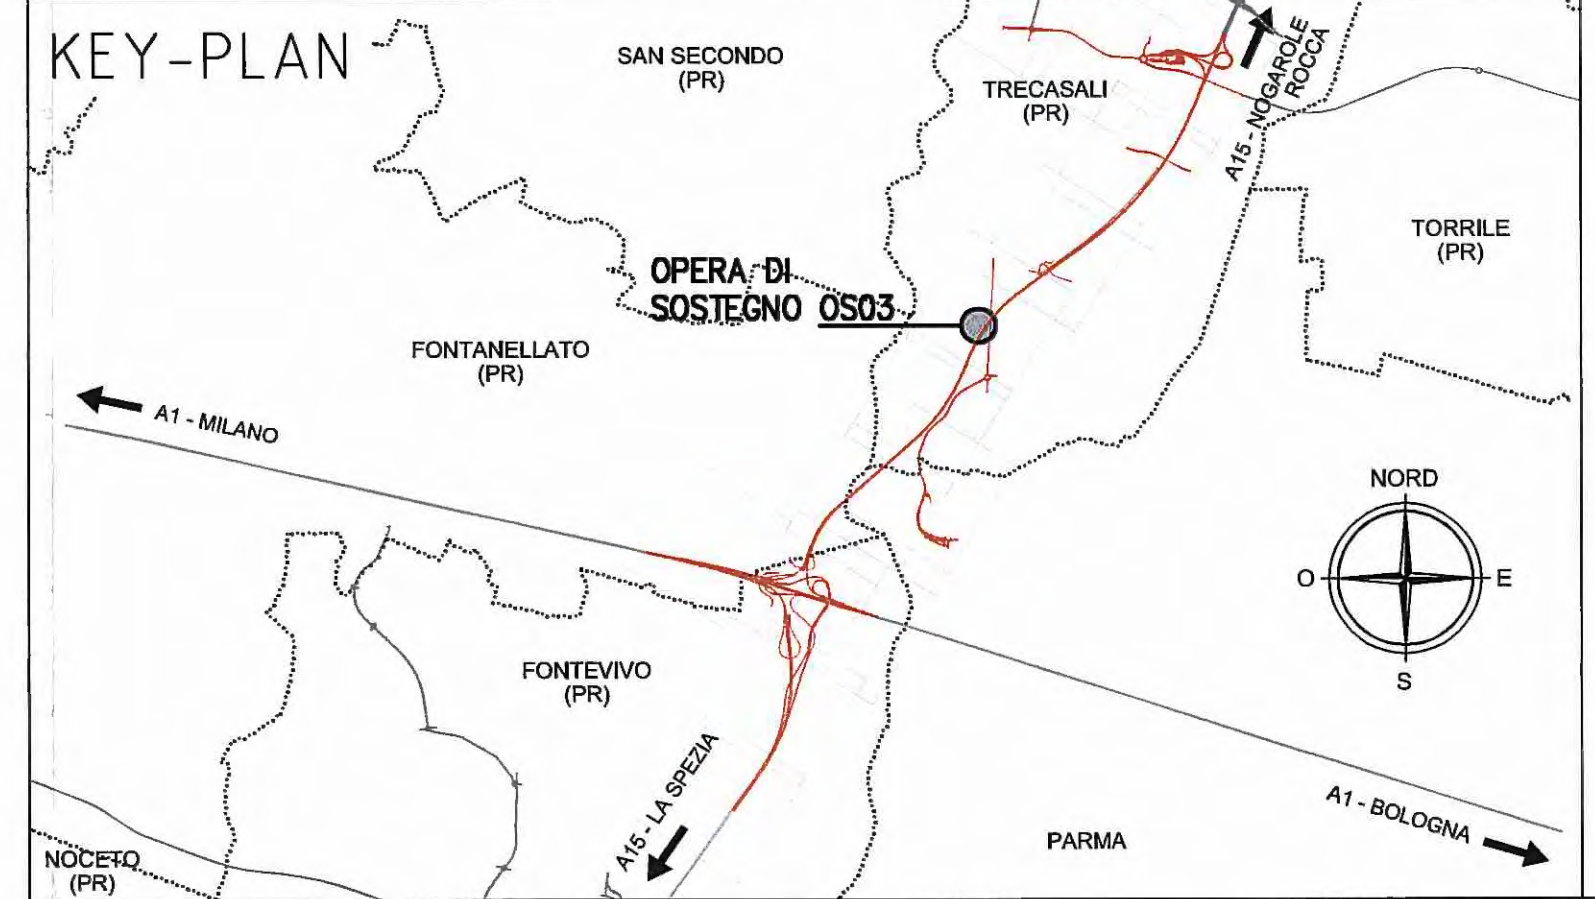

Autocamionale della CISA S.p.A.
Via Camboara 26/A - Frazione Ponte Taro - 43015 NOCETO (PR)

Impresa Esecutrice: **PIZZAROTTI** FONDATA NEL 1910

PROGETTO ESECUTIVO

AUTOSTRADA DELLA CISA A15
RACCORDO AUTOSTRADALE A15/A22
CORRIDOIO PLURIMODALE TIRRENO-BRENNERO
RACCORDO AUTOSTRADALE FRA L' AUTOSTRADA DELLA CISA-FONTEVIVO (PR)
E L' AUTOSTRADA DEL BRENNERO-NOGARELE ROCCA (VR). I LOTTO.

C.U.P. G61B04000060008 C.I.G. 307068161E

Autocamionale della CISA S.p.A.
Il Direttore TIBRE: [Signature] Il Responsabile del Procedimento: [Signature] Il Presidente: [Signature]

Il Responsabile dei Lavori: [Signature]

IMPRESA PIZZAROTTI & C. S.p.A.
Il Direttore Tecnico: Il Responsabile di Progetto
Dott. Ing. Luca Bonzanelli

Il Geologo: NA

PROGETTAZIONE DI:
PIZZAROTTI FONDATA NEL 1910
Il Progettista: Ing. Fabio Nigrelli
Ordine degli Ingegneri della Provincia di Palermo n.3581

A.T.I.: **idreesse engineering** **ROCKSOIL S.p.A.** **VIA**
MANDATARIA MANDATARIA MANDATARIA

Coordinatore per la Sicurezza in fase di Progettazione:
Ing. Giovanni Maria Cepparotti
Ordine degli Ingegneri della Provincia di Viterbo n. 392

Consulenza specialistica a cura di:
NA

Progettista Responsabile Integrale: **PIZZAROTTI**
Impresa Pizzarotti & C. S.p.A.
Ing. Pietro Mazzoli
INGEGNERI PARMA n.821

Titolo Elaborato: **Asse principale Opere di sostegno Muro di sostegno - ATST - da prog. 3+124,710 a prog. 3+239,510 Carpenterie - Tav. 2/2**

Data Emissione Progetto: 18/03/2014
Scala: VARIE

NUM. IDENTIFICAZIONE	COECC. COMMESSA	LOTTO	FASE	ENTE	AMBITO	CAT. OPERA	N.RO OPERA	PARTE OPERA	TIPO DOC.	N.RO PROG. DOC.	REVISIONE
	RAAA	1	E	I	AP	OS	03	G	CA	002	C

Rev.	Data	DESCRIZIONE REVISIONE	Redatto	Controllato	Approvato
C	12/12/2014	Aggiornamento per refuso	POLIZZI	NIGRELLI	MAZZOLI
B	10/10/2014	Intervento A15 post. n° 712 del 01/08/2014	POLIZZI	NIGRELLI	MAZZOLI
A	27/08/2014	REMISSIONE PROGETTO ESECUTIVO	POLIZZI	NIGRELLI	MAZZOLI