

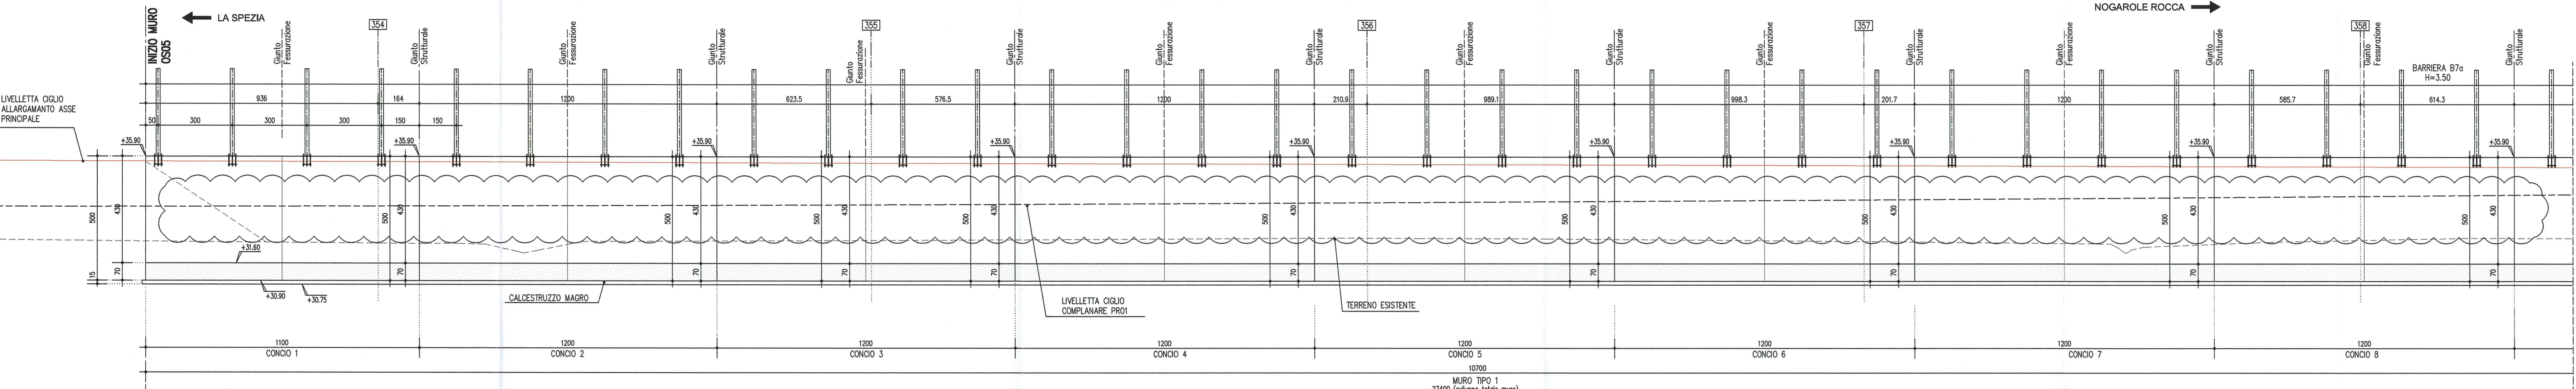


SEZIONE LONGITUDINALE MURO 1:100  
(quotatura rispetto filo muro lato Autostrada)

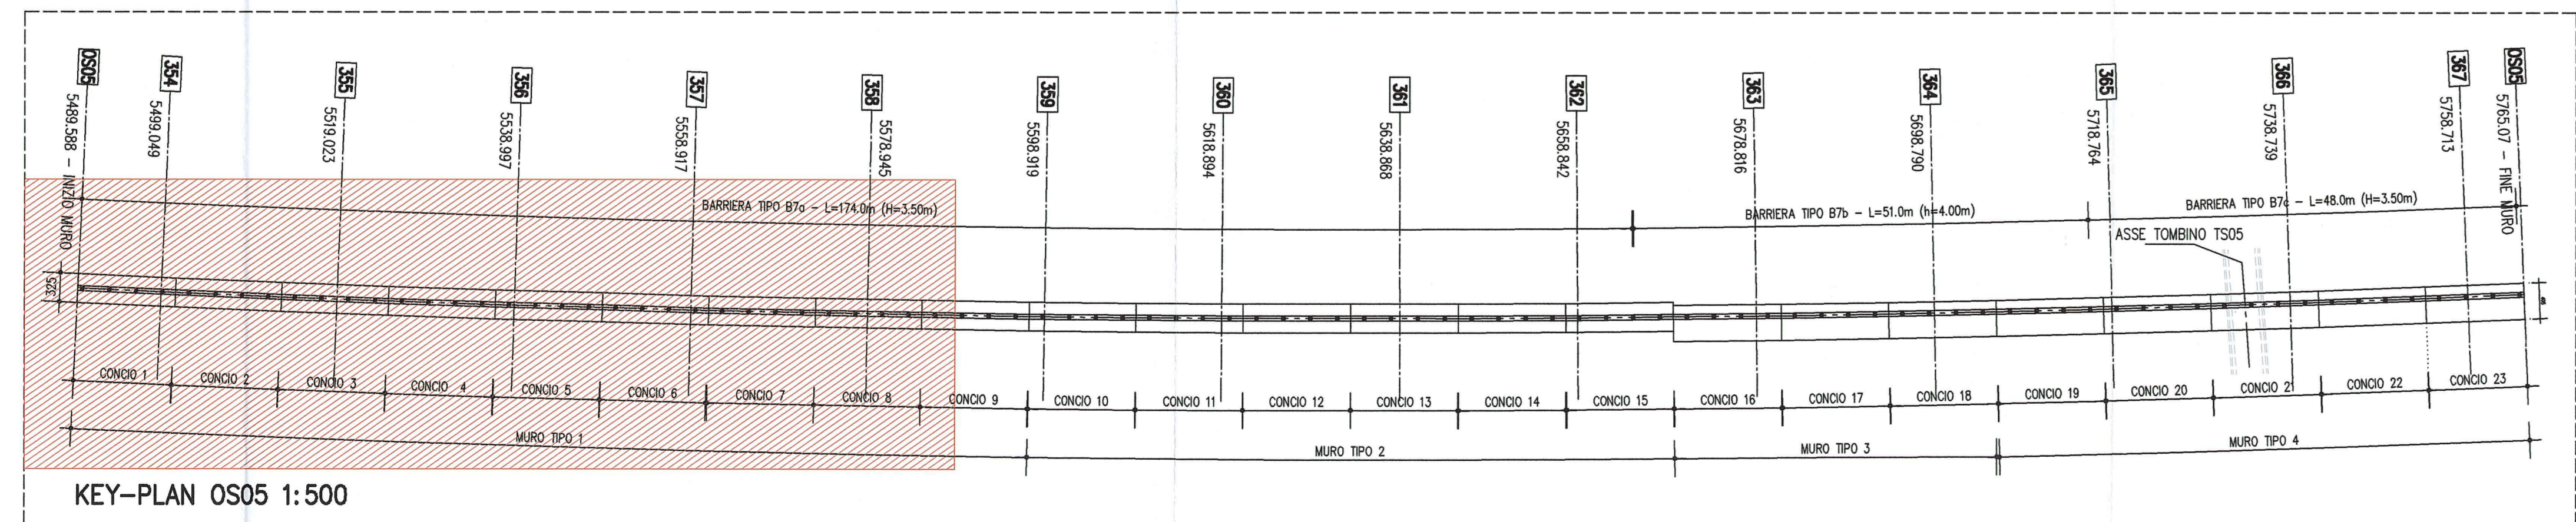

PIANTA FONDAZIONE ED ELEVAZIONE 1:100  
(quotatura rispetto filo muro lato Autostrada)

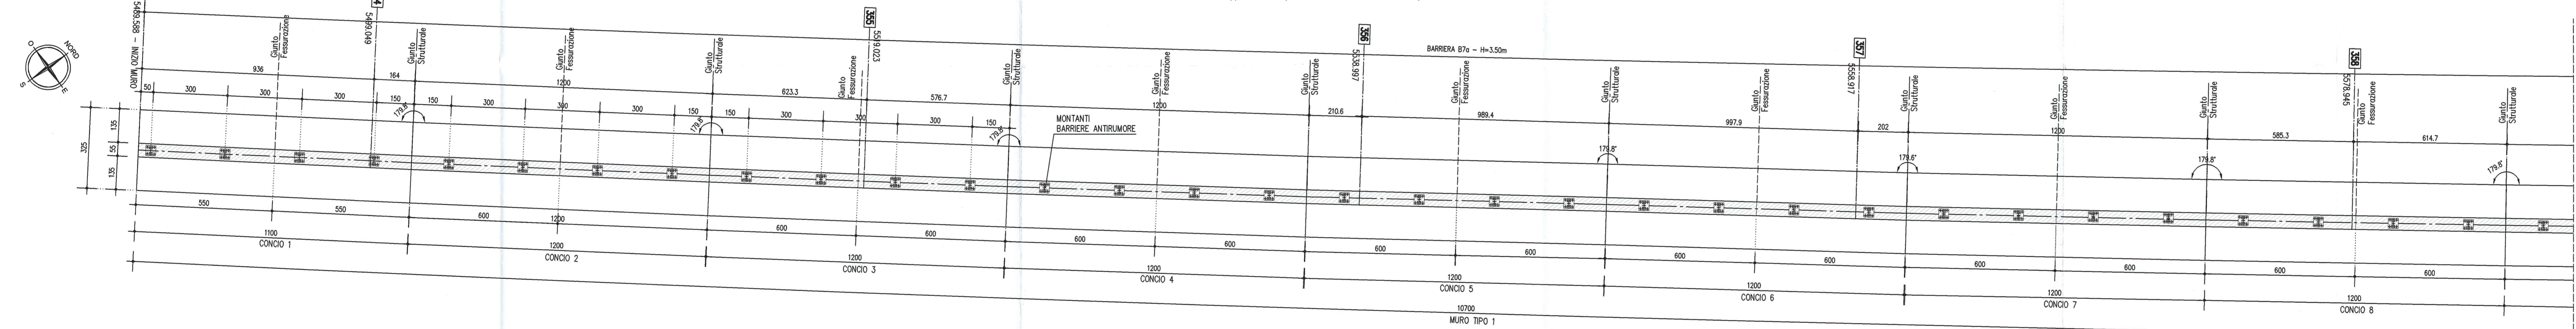


LEGENDA MODIFICHE 10/10/2014  
Aggiornamento prospetto per refuso (eliminazione barbacani).

NOTE GENERALI  
- LE QUOTE ALTIMETRICHE SONO ESPRESSE IN METRI  
- TUTTE LE MISURE SONO ESPRESSE IN CENTIMETRI  
- TUTTI GLI ANGOLI SONO ESPRESSE IN GRADI CENTesimalI  
- GLI ANGOLI DI PEGATURA E POSIZIONAMENTO DELLE BARRI SONO ESPRESSE IN GRADI SESSAGESIMALI

CARATTERISTICHE DEI MATERIALI

- CALCESTRUZZO MAGRO DI SOTTIFONDAZIONE CLASSE DI RESISTENZA MINIMA : C 12/15	- CONGLOMERATO CEMENTIZIO CLASSE DI RESISTENZA MINIMA : C 32 /f40 CLASSE DI ESPOSIZIONE AMBIENTALE : XA4-XB1+XF2 CLASSE DI CONTENUTO CLODRURI : 0.40 CLASSE DI CONSISTENZA : S4 DIMENSIONE AGGREGATO MASSIMA : 25mm COPRIERTEGGIO : C = 50mm RAPPORTO A/C MAX : 0.50	MURI di sostegno C 32 /f40 XA4-XB1+XF2 S4 25mm C = 50mm 0.50
--	---	--

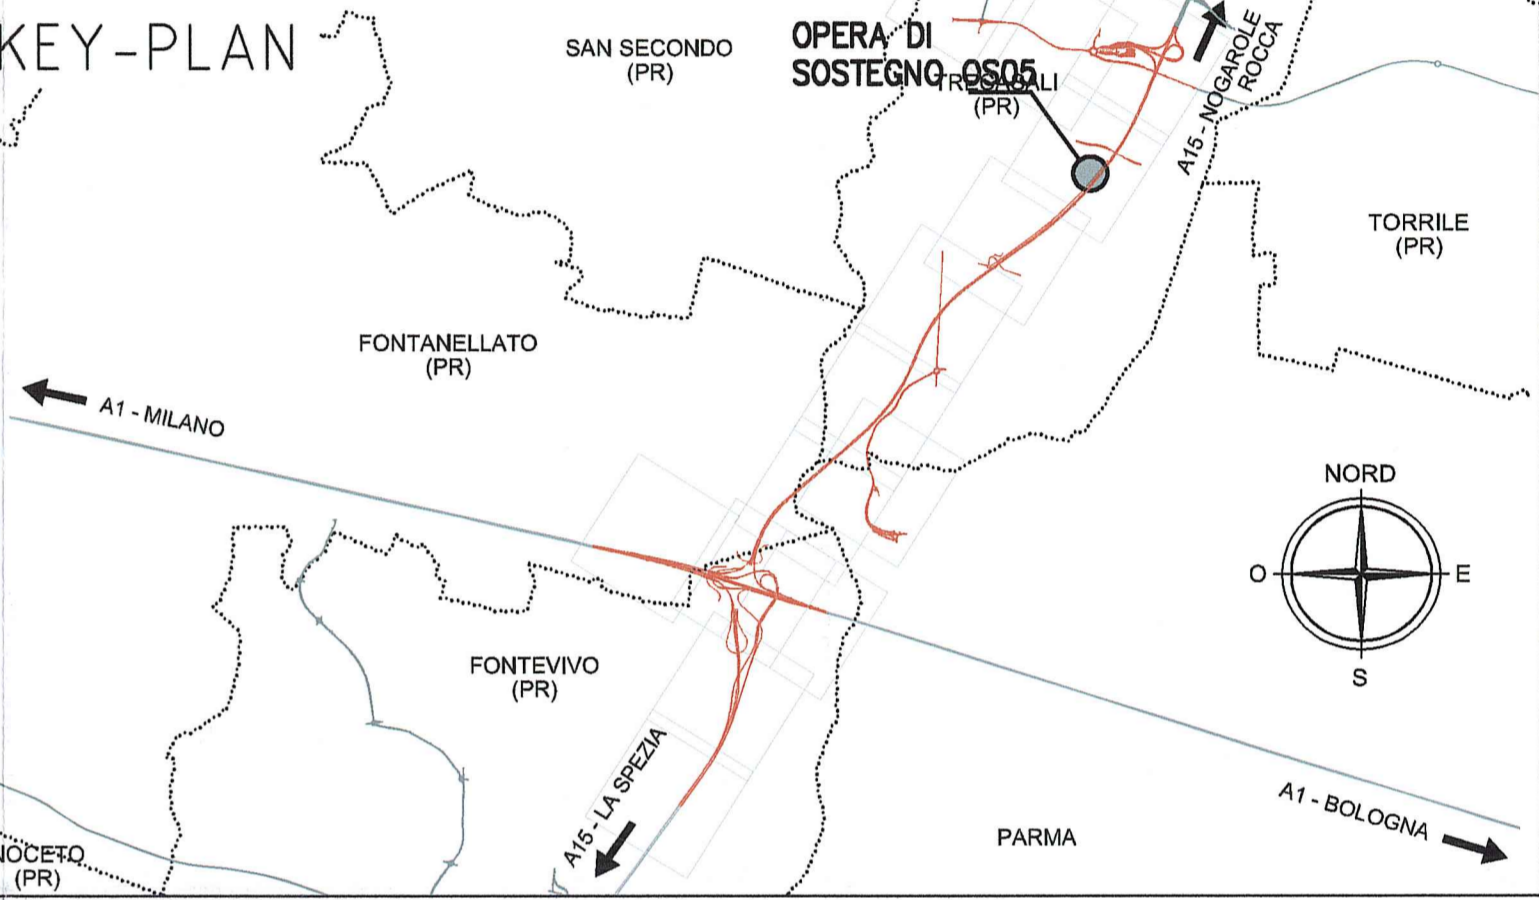

Comitente: **AUTOCAMIONALE DELLA CISA S.p.A.**  
Via Combara 26/A - Frazione Ponte Taro - 43015 NOCETO (PR)

Impresa Esecutrice: **PIZZAROTTI**  
FONDATA NEL 1910

**AUTOSTRADA DELLA CISA A15  
RACCORDO AUTOSTRADALE A15/A22  
CORRIDOIO PLURIMODALE TIRRENO-BRENNERO  
RACCORDO AUTOSTRADALE FRA L'AUTOSTRADA DELLA CISA-FONTEVIVO (PR)  
E L'AUTOSTRADA DEL BRENNERO-NOGAROLE ROCCA (VR). 1 LOTTO.**  
C.U.F. G61B0400060008 C.I.G. 307068161E

**PROGETTO ESECUTIVO**

Il Direttore TIBRE: [Signature] Il Responsabile del Procedimento: [Signature] Il Presidente: [Signature]

Il Responsabile dei lavori: **PIZZAROTTI & C. S.p.A.**  
Impresa Pizzarotti & C. S.p.A. - C.A. 01/01/2001  
Il Direttore Tecnico: [Signature]

Il Geologo: NA

PROGETTAZIONE DI: **PIZZAROTTI**  
A.T.I. **idrosse** **rock&sol** **VIA**

Il Progettista: **Ing. Fabio Nigrelli**  
Ordine degli Ingegneri della Provincia di Parma n. 3581

Coordinatore per la Sicurezza in fase di Progettazione: **Ing. Giovanni Maria Cepparotti**  
Ordine degli Ingegneri della Provincia di Viterbo n. 392

Consulenza specialistica a cura di: NA  
Progettista Responsabile Integrale Progettazione Specialistica:  
**Ing. Pietro Mazzoli**  
Impresa Pizzarotti & C. S.p.A.  
Ingegnere **PIETRO MAZZOLI**  
INGEGNERI PARMA n. 622

Titolo Elaborato: **Asse principale  
Opere di sostegno  
Muro di sostegno - ATST - da prog. 5+489,588 a prog. 5+765,070  
Carpenterie - Tav. 1/4**  
Data Emisione Progetto: 18/03/2014  
Scala: 1:100

Identif. Elaborato:

NUM. IDENTIFICAZIONE	CODICE CANTONALE	LOTTO	FASE	DATE	AMBITO	GRUPPO OPERA	PARTE OPERA	TIPO DOC.	NUM. PROG. DOC.	REVISIONE
	RAAA	1	E	1	AP	OS	OS	CA	001	B

Rev. Data DESCRIZIONE REVISIONE Redatto Controllato Approvato

Autocamionale della Cisa S.p.A.	PIZZAROTTI & C. S.p.A.	idrosse	rock&sol	VIA	PIZZAROTTI & C. S.p.A.
---------------------------------	------------------------	---------	----------	-----	------------------------