



PROSPETTO MURO LATO VALLE 1:100

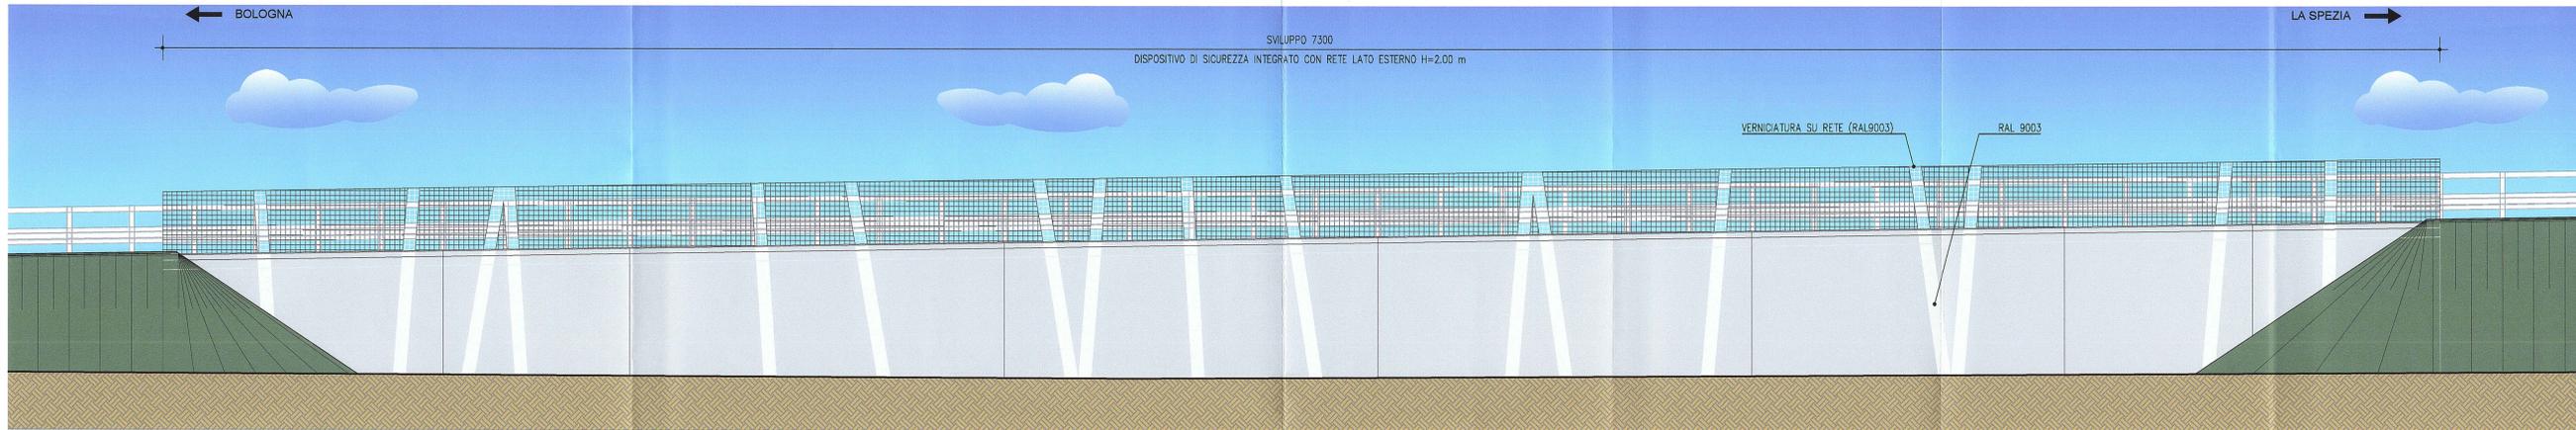

PROSPETTO MURO LATO VALLE - INDIVIDUAZIONE FASCE DECORATIVE

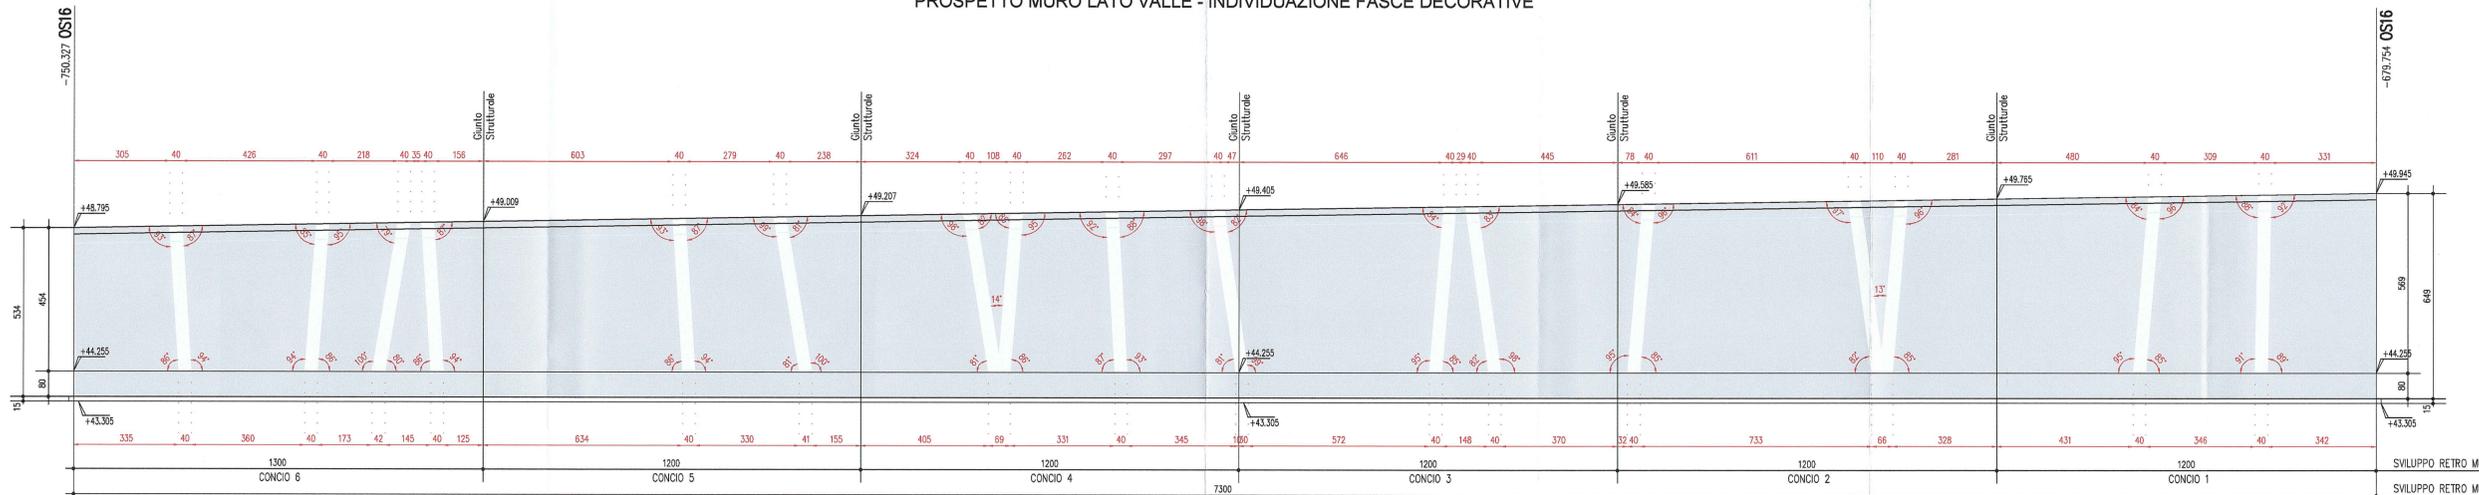

Comittente:  
**AUTOCAMIONALE DELLA CISA S.p.A.**  
 Via Camboara 26/A - Frazione Ponte Taro - 43015 NOCETO (PR)

Impresa Esecutrice:  
**PIZZAROTTI**  
 FONDATA NEL 1910

AUTOSTRADA DELLA CISA A15  
 RACCORDO AUTOSTRADALE A15/A22  
 CORRIDOIO PLURIMODALE TIRRENO-BRENNERO  
 RACCORDO AUTOSTRADALE FRA L'AUTOSTRADA DELLA CISA-FONTEVIVO (PR)  
 E L'AUTOSTRADA DEL BRENNERO-NOGAROLE ROCCA (VR). I LOTTO.  
 C.U.P. G61B04000060008 C.I.G. 307068161E

PROGETTO ESECUTIVO

AUTOCAMIONALE DELLA CISA S.p.A.  
 Il Direttore TIBRE: *[Signature]* Il Responsabile del Procedimento: *[Signature]* Il Presidente: *[Signature]*

IMPRESA PIZZAROTTI & C. S.p.A.  
 Il Direttore Tecnico: *[Signature]* Il Geologo: *[Signature]*  
 IMPRESA PIZZAROTTI & C. S.p.A.  
 Responsabile di Progetto  
 Dott. Ing. Luca Dondanelli

PROGETTAZIONE DI:  
**PIZZAROTTI**  
 FONDATA NEL 1910

A.T.I.: **idrosse** **ROXSOUL** **VIA**  
 c.n.g. i n g. s.p.a. s.p.a. s.p.a.  
 ASSOCIATA ASSOCIATA ASSOCIATA

Consulenza specialistica a cura di:  
 Ing. Giovanni Maria Cepparotti  
 Ordine degli Ingegneri della Provincia di Viterbo n. 392

Titolo Elaborato:  
**Asse Principale**  
**Opere di Sostegno**  
 Muro di sostegno - interconnessione A1-A15 - rami di svincolo A e D  
 Prospetto elementi decorativi muro OS16

Identif. Elaborato:  
 N.RO IDENTIFICATIVO: **RAAA** LOTTO: **1** FASE: **E** DITE: **I** ANNO: **AP** CATE. OPERA: **OS** N.RO OPERA: **16** PARTE OPERA: **G** TPO DOC.: **PO** N.RO PROJ. DOC.: **001** REVISIONE: **A**

Rev.	Data	DESCRIZIONE REVISIONE	Redatto	Controlato	Approvato
A	26/03/2015	Emissione a seguito verbale Comune di Fontevivo n. 2/2015 del 18/03/2015	GARILESI	NIGRELLI	MAZZOLI

Il presente elaborato non potrà essere copiato, ristampato o altrimenti pubblicato, in tutto o in parte, senza il consenso scritto dell'autore. Il presente elaborato è riservato e non può essere utilizzato per scopi diversi da quelli per i quali è stato realizzato. Il presente elaborato è di proprietà dell'Autocamionale della Cisa S.p.A.