



DISEGNI DI RIFERIMENTO	N.

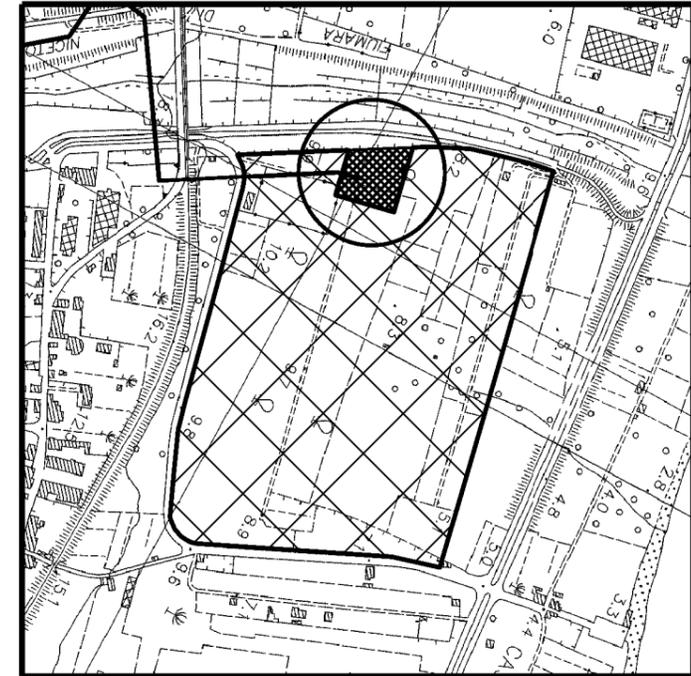

MONFORTE SAN GIORGIO (ME)
CTR 588130 - 587160
COROGRAFIA 1:10000


0	15/01/2008	Emissione	Guidotti	Casati	Ricci						
REV.	DATA	DESCRIZIONE	ELABORATO	VERIFICATO	APPROVATO						
		Proprietario 	Progettista 								
INIZIATIVA SEALINE TIRRENICA TRATTO SAN PIER NICETO - MONFORTE SAN GIORGIO DN 1200 (48") P 75 bar			LC-D-83380 Fg.1 di 3								
PUNTO DI INTERCETTAZIONE DI DERIVAZIONE IMPORTANTE (PIDI) n.3 Loc. MONFORTE MARINA			COMM. 668015								
SCALA			SOSTITUISCE IL SOSTITUITO DAL								
INDICE			<table border="1"> <tr> <td>0</td> <td></td> <td></td> <td></td> <td></td> <td></td> </tr> </table>			0					
0											

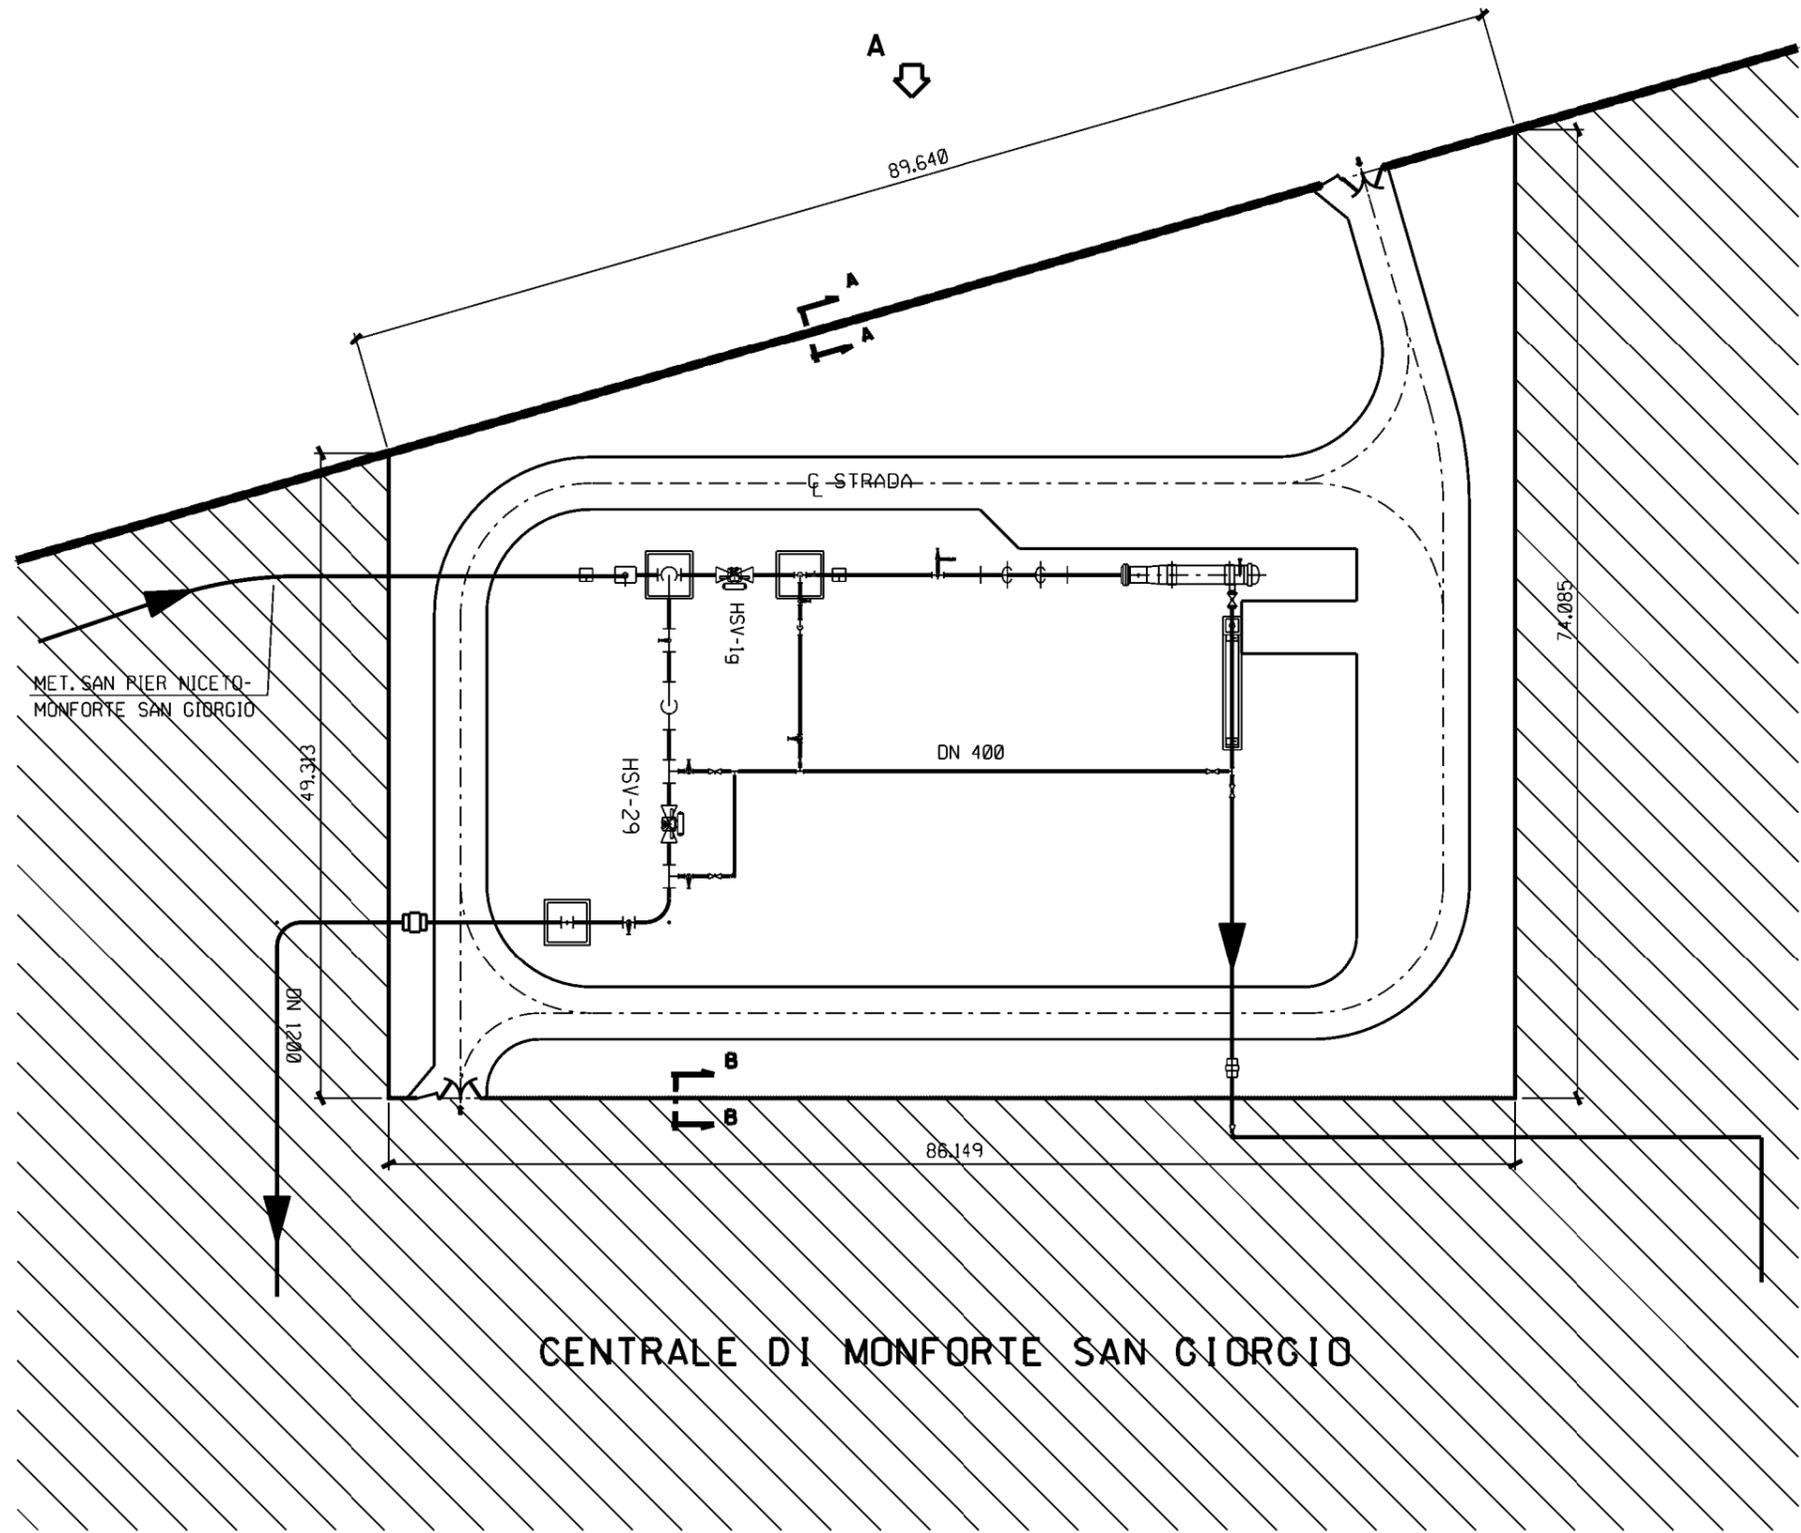


CENTRALE DI MONFORTE SAN GIORGIO

FUORI SCALA

B

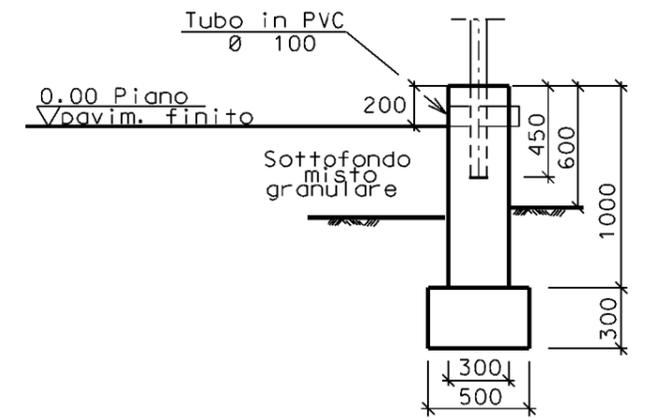

SEZIONE A - A

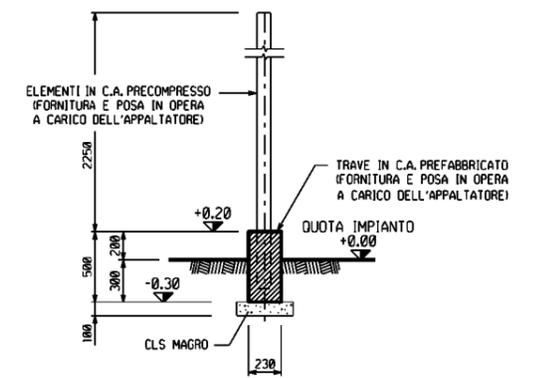

SEZIONE A-A
SCALA 1:25

SEZIONE B - B

