




VISTA A-A
Scala 1:50

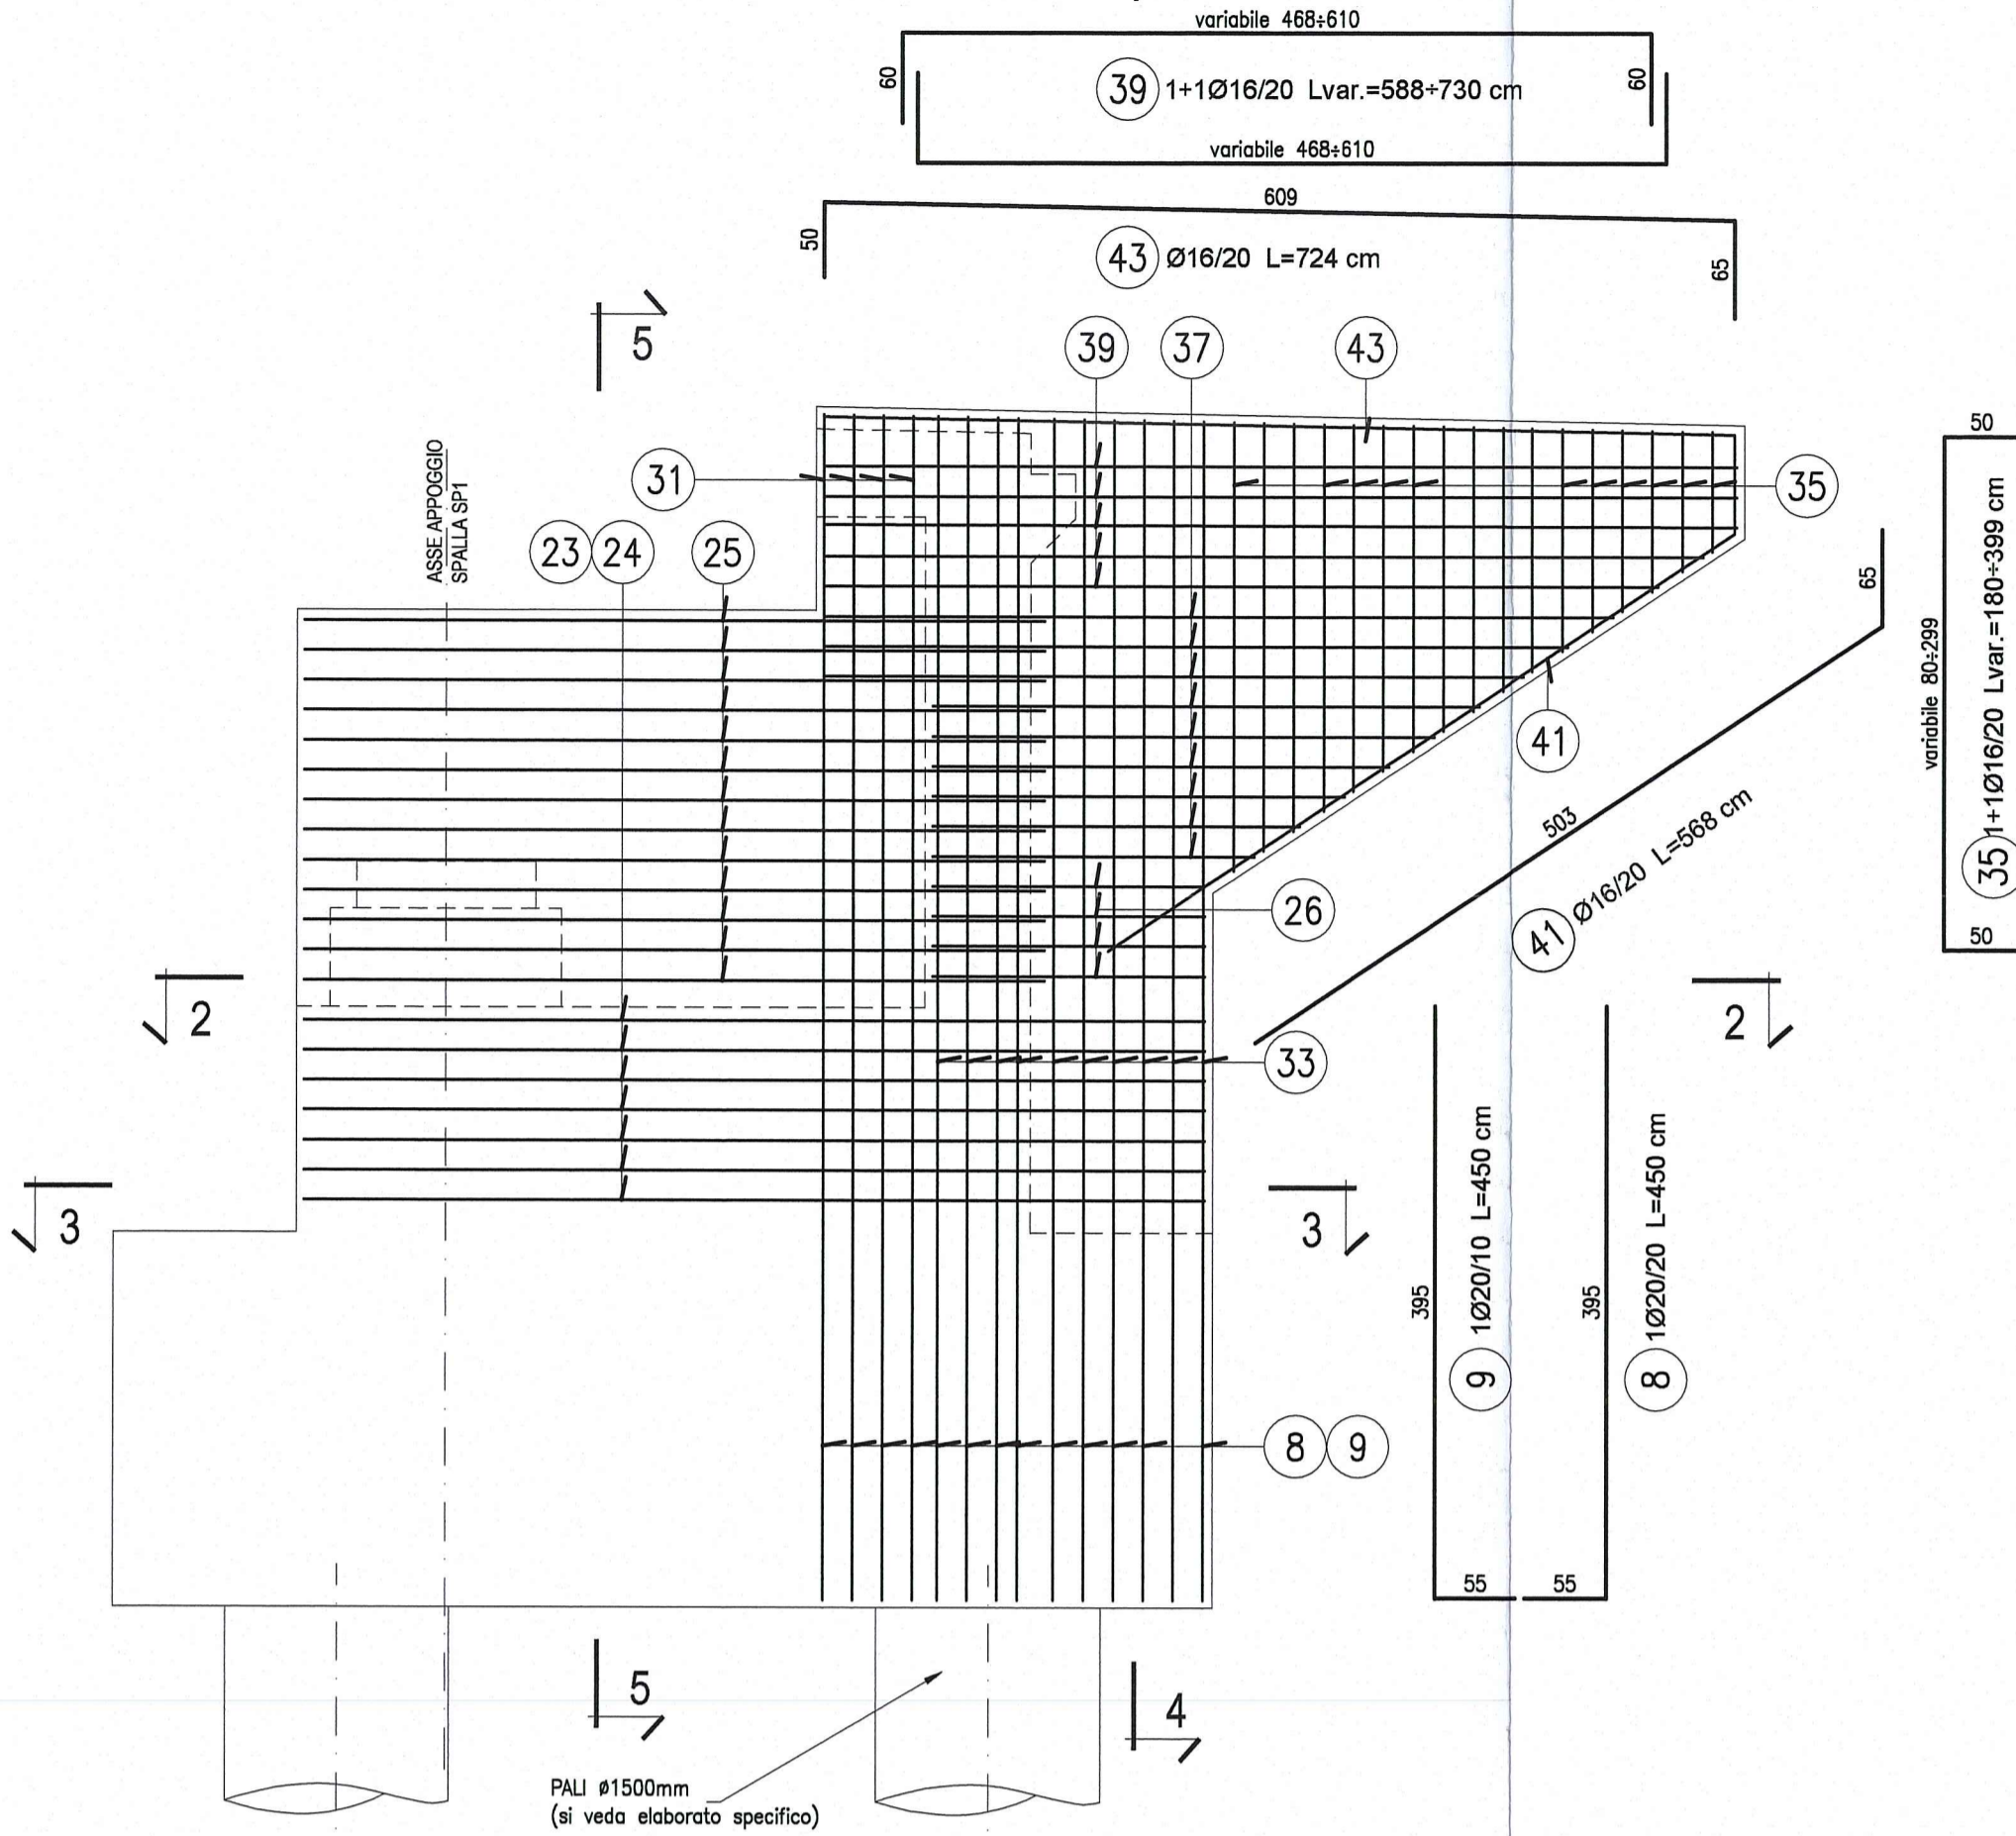


SEZIONE 1-1
Scala 1:50

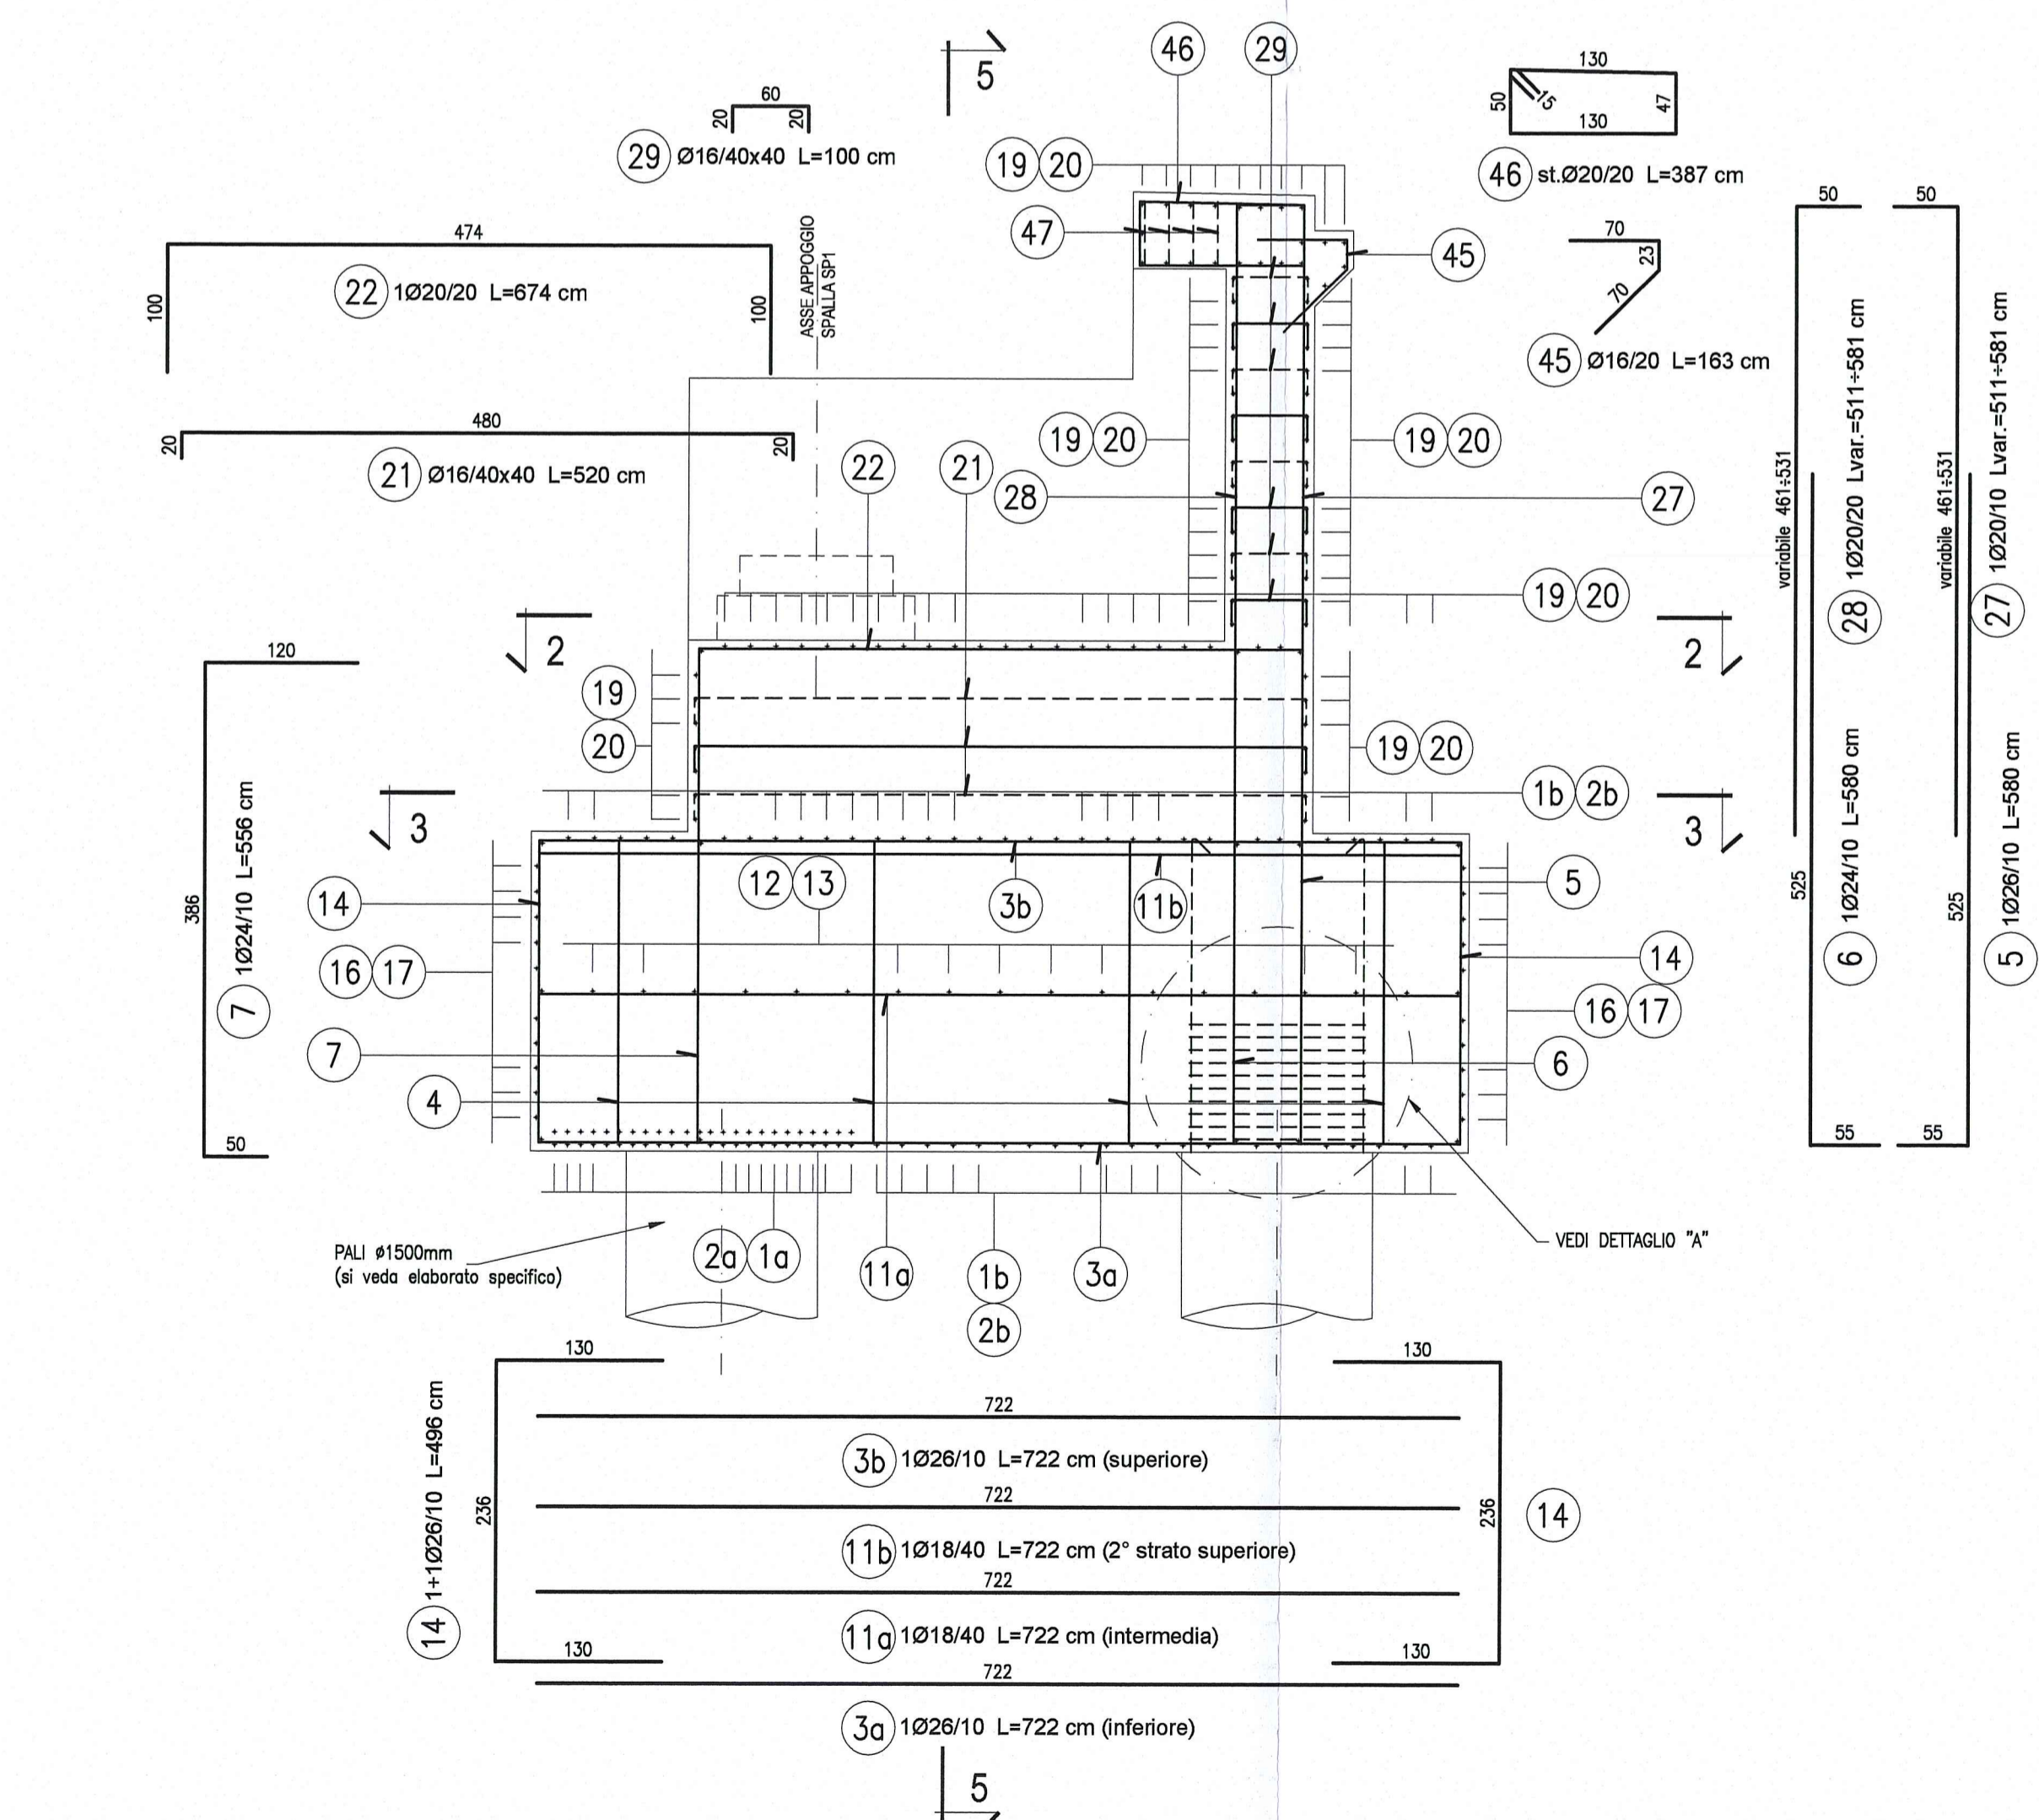

VISTA B-B
Scala 1:50

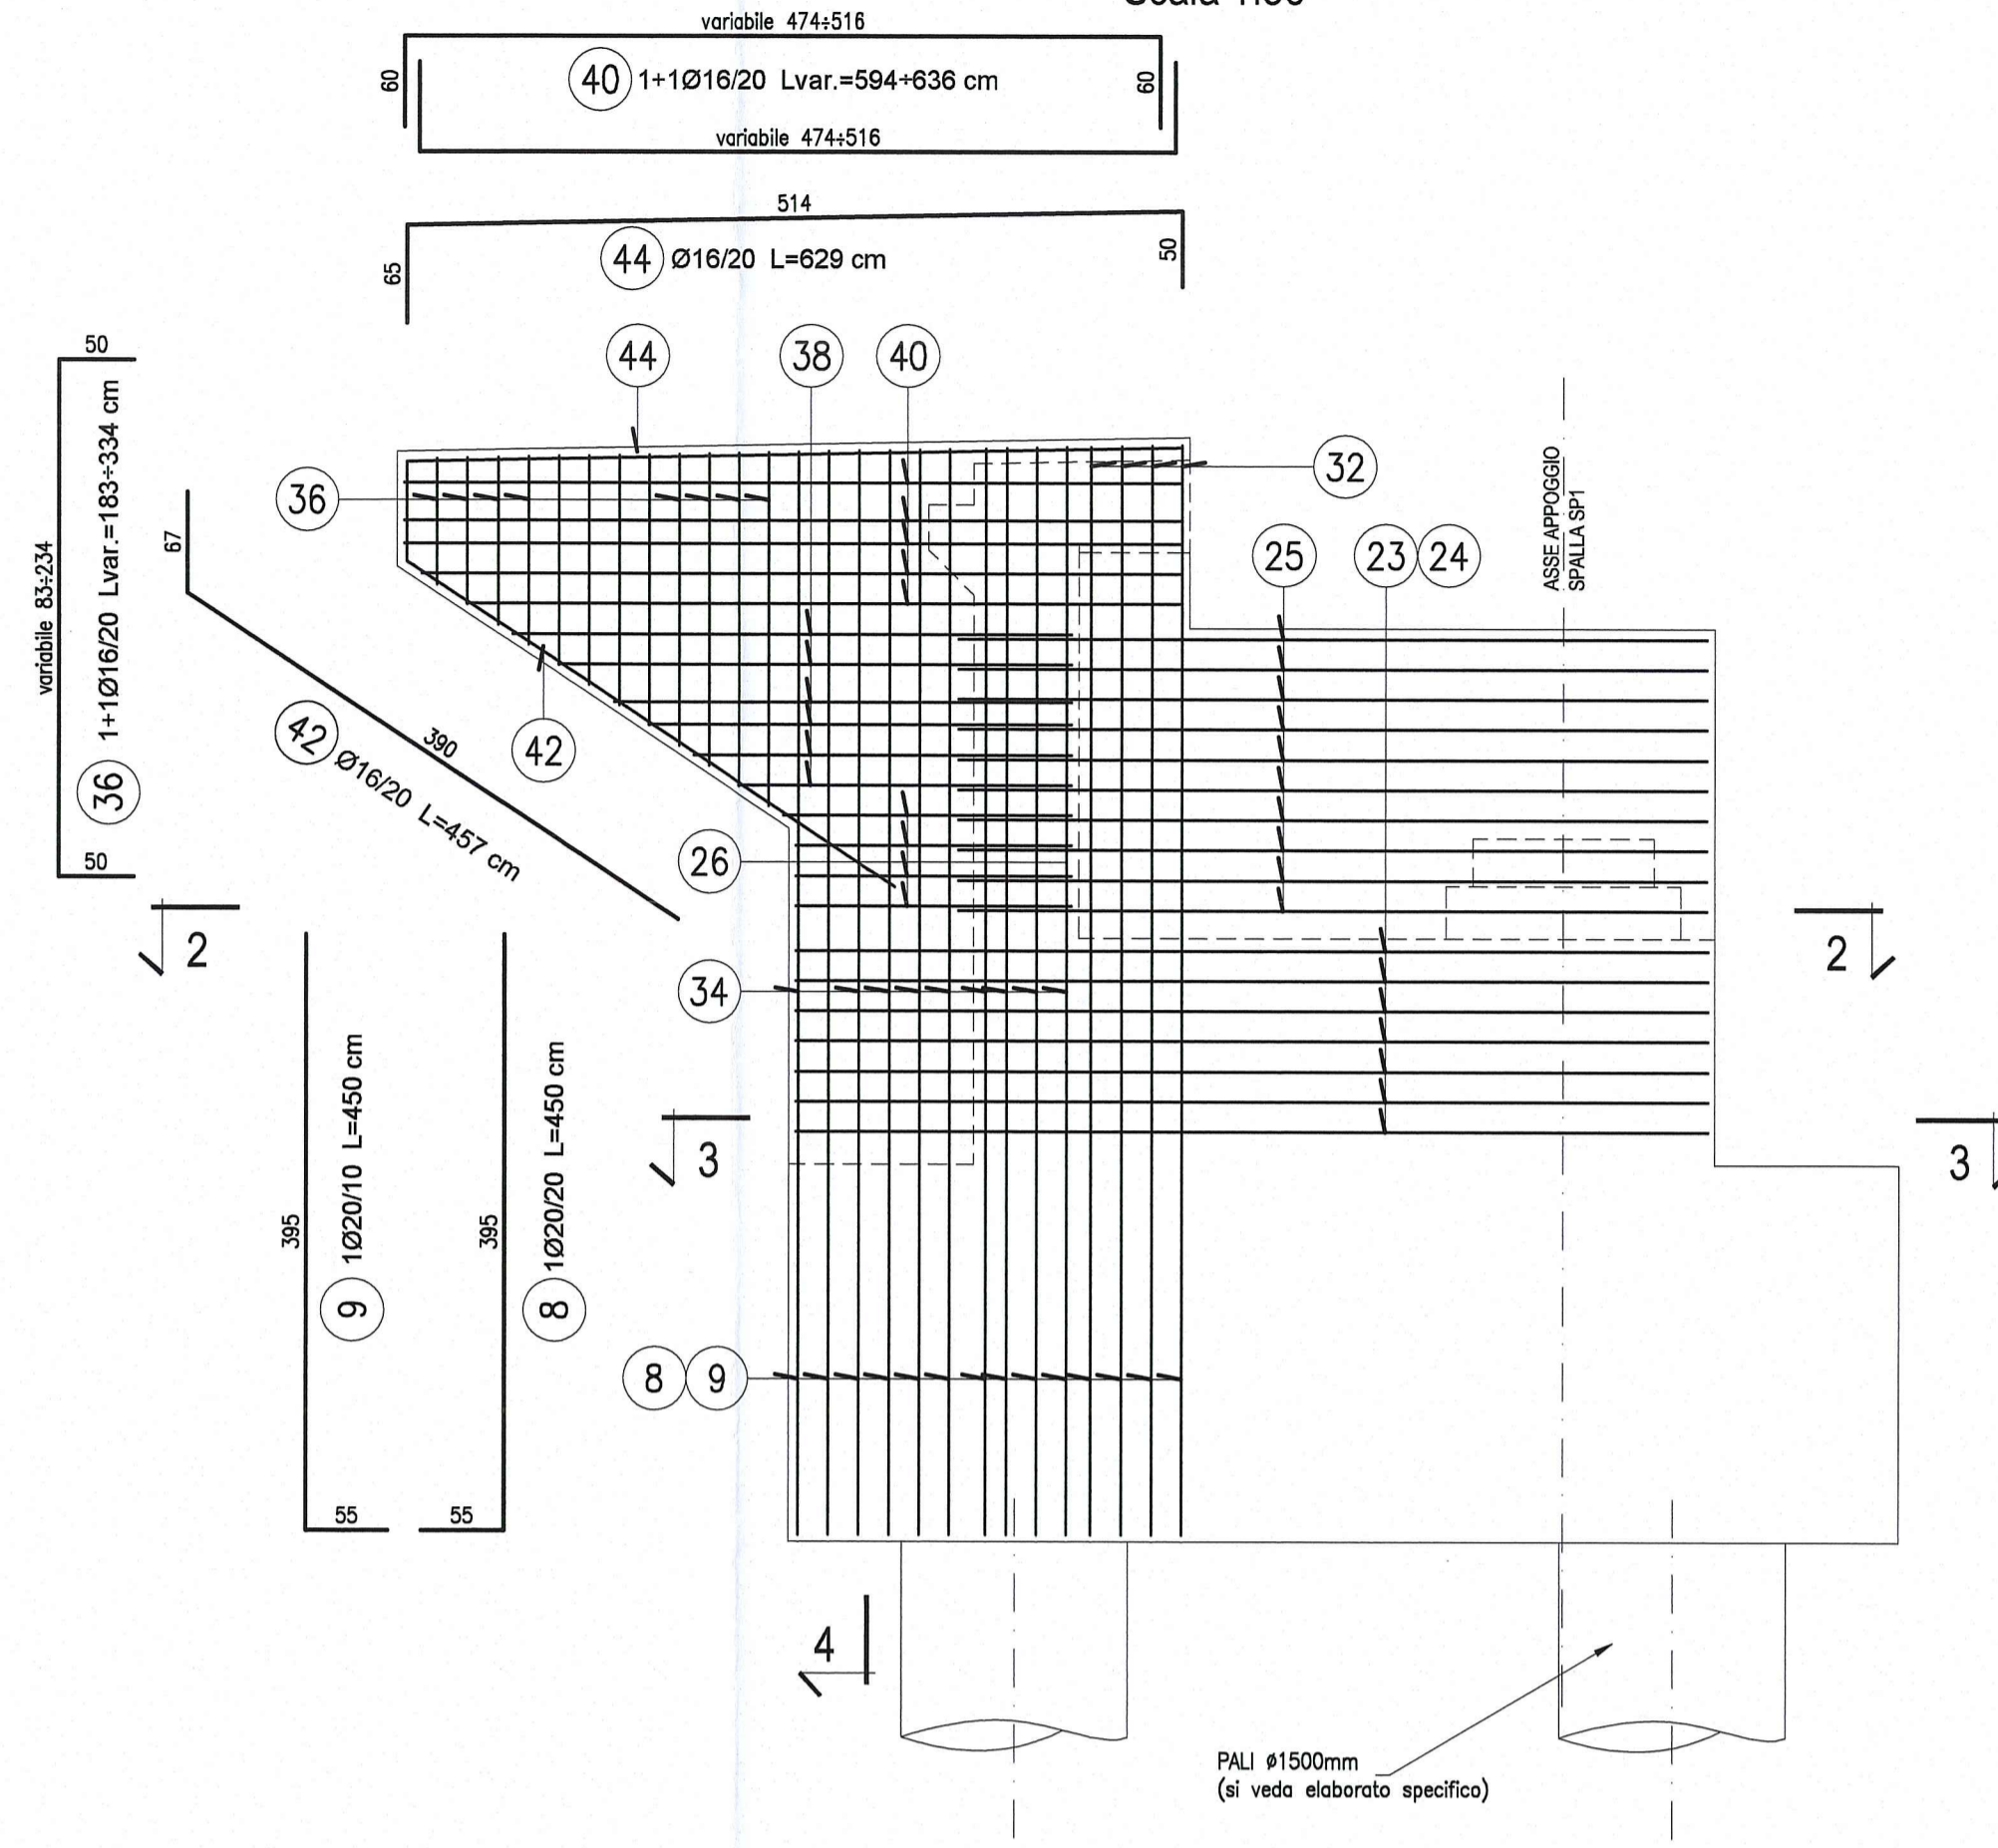

DETTAGLIO A
Scala 1:20

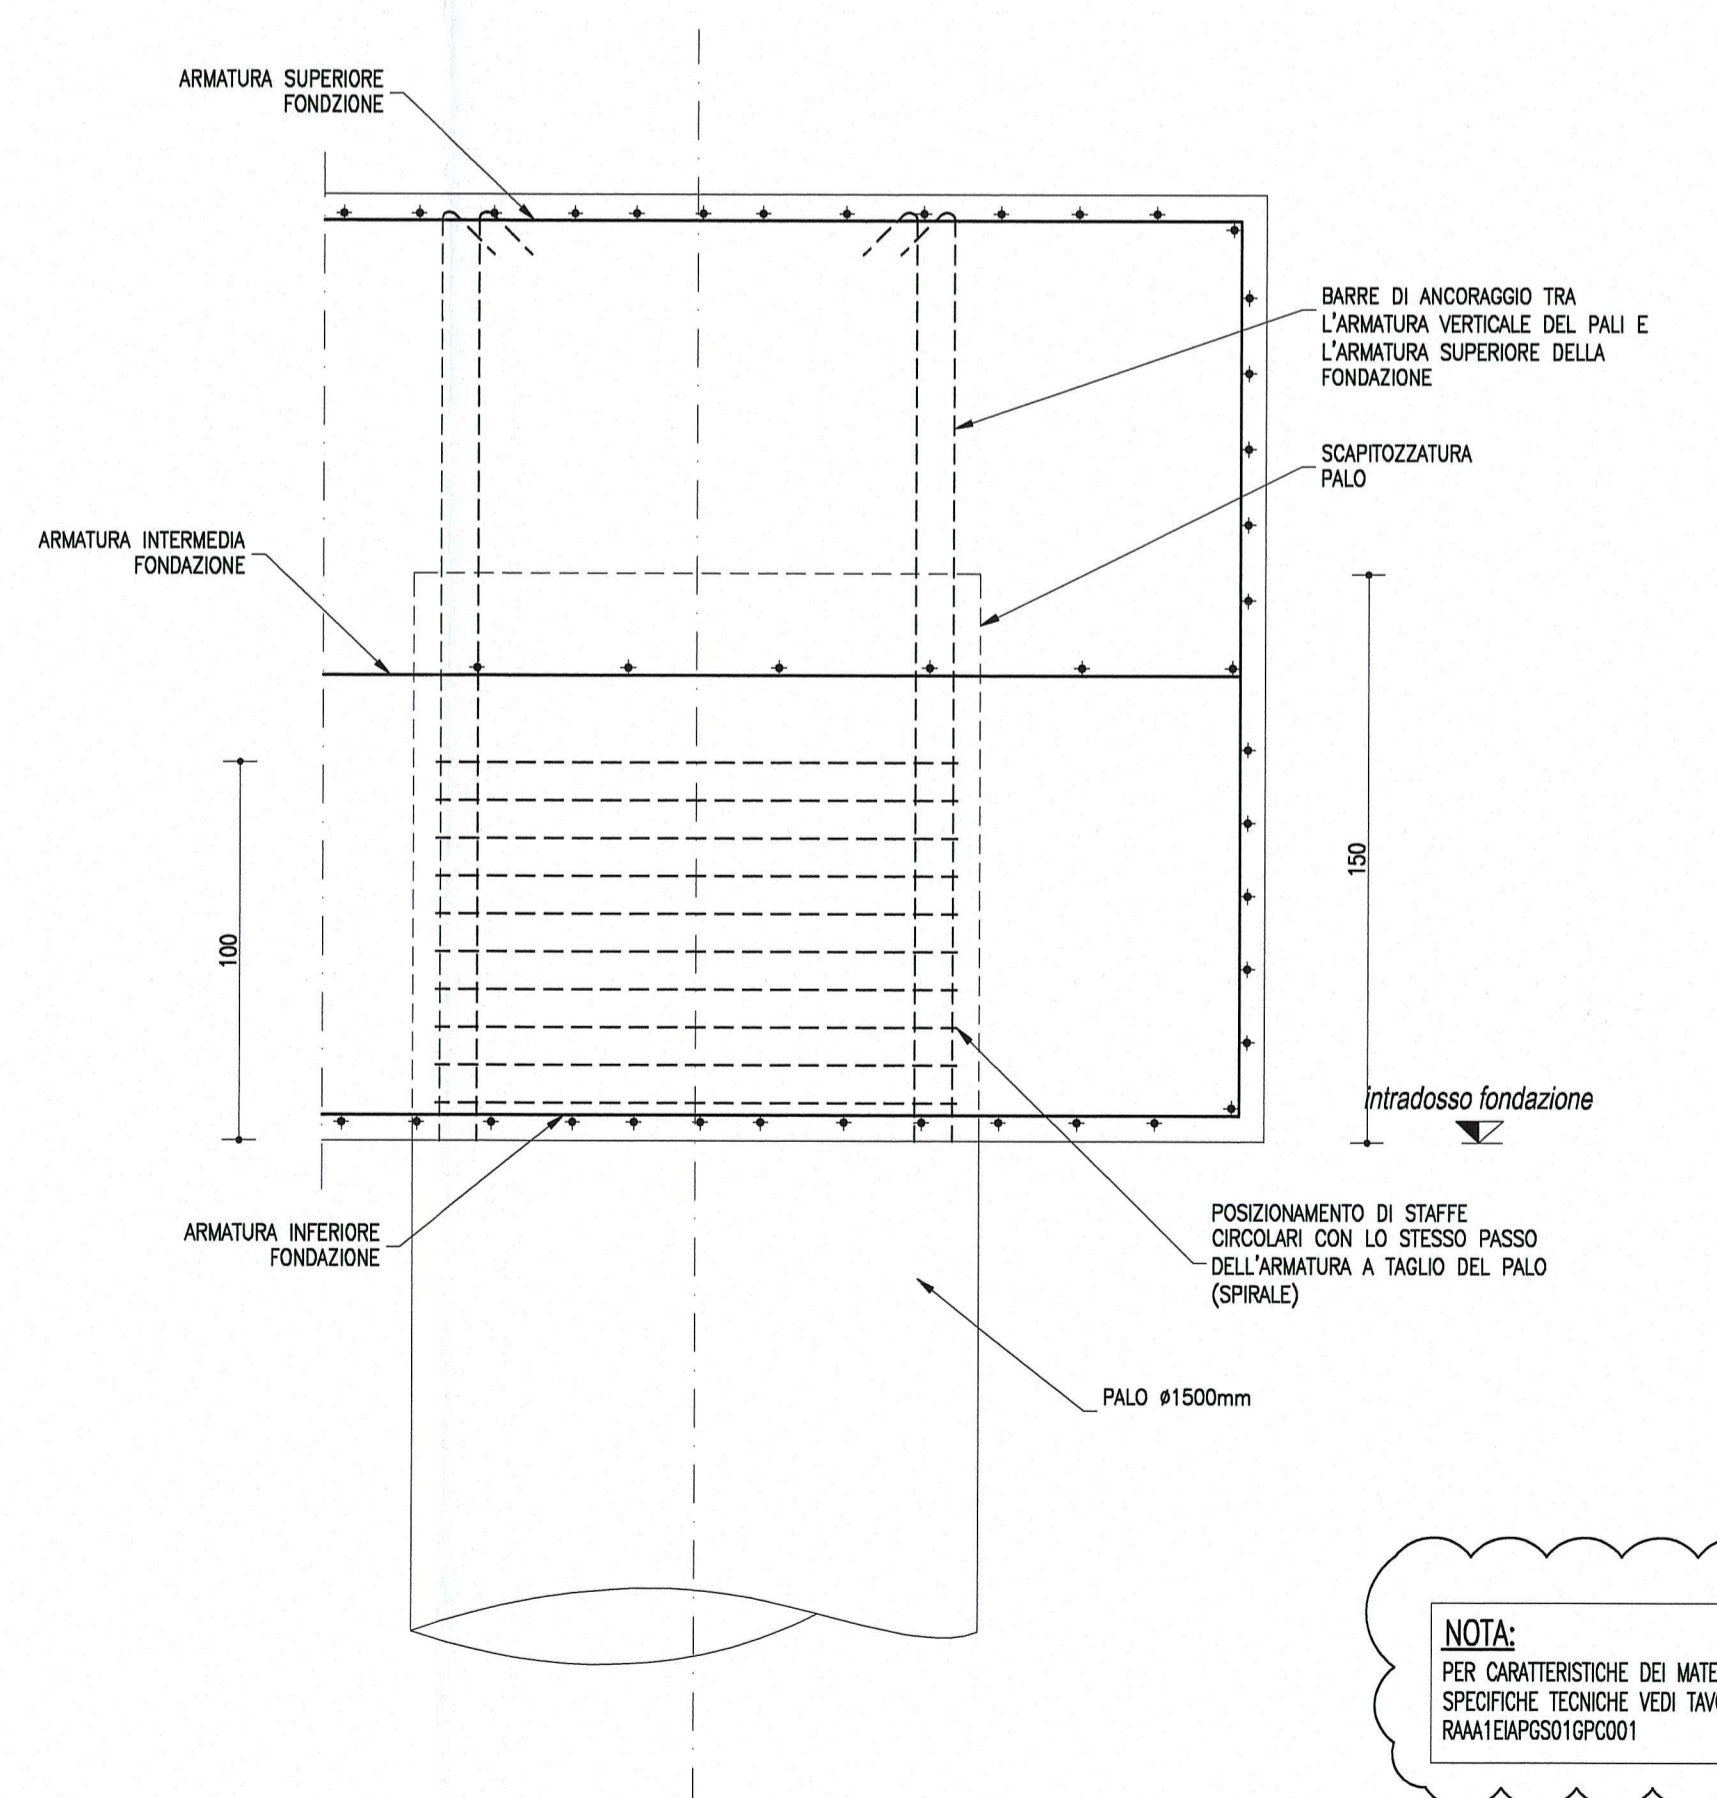

NOTA:
PER CARATTERISTICHE DEI MATERIALI E SPECIFICHE TECNICHE VEDI TAVOLA RMA1EAPG501GPO01

NOTA BENE:
ALTERNARE LE SOVRAPPOSIZIONI PER OGNI ALLINEAMENTO DI BARRE ONDE EVITARE CONCENTRAZIONI DI ARMATURE NELLE MEDESIME SEZIONI.

DESCRIZIONE DELLA MODIFICA:
Inserita nota

Committente:  AUTOCAMIONALE DELLA CISA S.P.A. Via Camboara 26/A - Frazione Ponte Tarò - 43015 NOCETO (PR)																									
Impresa Esecutrice:  PIZZAROTTI FONDATA NEL 1910																									
AUTOSTRADA DELLA CISA A15 RACCORDO AUTOSTRADALE A15/A22 CORRIDOIO PLURIMODALE TIRRENO-BRENNERO RACCORDO AUTOSTRADALE FRA L'AUTOSTRADA DELLA CISA-FONTEVIVO (PR) E L'AUTOSTRADA DEL BRENNERO-NOGAROLE ROCCA (VR). I LOTTO. C.U.P. G61B0400060008 C.I.G. 307068161E																									
PROGETTO ESECUTIVO																									
AUTOCAMIONALE DELLA CISA S.p.A. Il Direttore Tecnico: <i>[Signature]</i> Il Responsabile del Procedimento: <i>[Signature]</i> Il Presidente: <i>[Signature]</i>																									
IMPRESA PIZZAROTTI & C. S.p.A. Il Direttore Tecnico: <i>[Signature]</i>	Il Geologo: NA																								
PROGETTAZIONE DI:  PIZZAROTTI FONDATA NEL 1910																									
A.T.I.: idressse engineering ROKSOUL S.p.A. VIA MANDATARIA MANDATARIE MANDATARIE																									
Il Progettista: Ing. PIETRO MAZZOLI IMPRESA PIZZAROTTI Ordine degli Ingegneri della Provincia di Parma n. 821																									
Coordinatore per la Sicurezza in fase di Progettazione: Ing. Giovanni Maria Cepparotti Ordine degli Ingegneri della Provincia di Viterbo n. 392																									
Consulenza specialistica a cura di: NA																									
Progettista Responsabile Integrazione Prestazioni Specialistiche: Impresa Pizzarotti & C. S.p.A. Ing. PIETRO MAZZOLI Ing. Pietro Mazzoli IMPRESA PIZZAROTTI Ordine degli Ingegneri della Provincia di Parma n. 821																									
Titolo Elaborato: Asse principale Grandi Strutture Ponte sul fiume Tarò Carreggiata Nord - Armatura spalla S1 (3 di 3)																									
Data Emissione Progetto: 18/03/2014																									
Scala: 1:50/1:20																									
Identif. Elaborato:																									
<table border="1"> <thead> <tr> <th>N.RO IDENTIFICATIVO</th> <th>CODICE COMESSA</th> <th>LOTTO</th> <th>FASE</th> <th>ENTE</th> <th>AMBITO</th> <th>CAT. OPERA</th> <th>N.RO OPERA</th> <th>PARTE OPERA</th> <th>TIPO DOC.</th> <th>N.RO PROG. DOC.</th> <th>REVISIONE</th> </tr> </thead> <tbody> <tr> <td></td> <td>RAAA</td> <td>1</td> <td>E</td> <td>I</td> <td>AP</td> <td>GS</td> <td>01</td> <td>F</td> <td>AR</td> <td>003</td> <td>B</td> </tr> </tbody> </table>		N.RO IDENTIFICATIVO	CODICE COMESSA	LOTTO	FASE	ENTE	AMBITO	CAT. OPERA	N.RO OPERA	PARTE OPERA	TIPO DOC.	N.RO PROG. DOC.	REVISIONE		RAAA	1	E	I	AP	GS	01	F	AR	003	B
N.RO IDENTIFICATIVO	CODICE COMESSA	LOTTO	FASE	ENTE	AMBITO	CAT. OPERA	N.RO OPERA	PARTE OPERA	TIPO DOC.	N.RO PROG. DOC.	REVISIONE														
	RAAA	1	E	I	AP	GS	01	F	AR	003	B														
<table border="1"> <thead> <tr> <th>Rev.</th> <th>Data</th> <th>DESCRIZIONE REVISIONE</th> <th>Redatto</th> <th>Controllato</th> <th>Approvato</th> </tr> </thead> <tbody> <tr> <td>B</td> <td>10/10/2014</td> <td>Istruttoria RINA prot. n° 730 del 08/08/2014</td> <td></td> <td>LIGOLINI</td> <td>MAZZOLI</td> <td>MAZZOLI</td> </tr> <tr> <td>A</td> <td>25/06/2014</td> <td>REMISSIONE PROGETTO ESECUTIVO</td> <td></td> <td>LIGOLINI</td> <td>MAZZOLI</td> <td>MAZZOLI</td> </tr> </tbody> </table>		Rev.	Data	DESCRIZIONE REVISIONE	Redatto	Controllato	Approvato	B	10/10/2014	Istruttoria RINA prot. n° 730 del 08/08/2014		LIGOLINI	MAZZOLI	MAZZOLI	A	25/06/2014	REMISSIONE PROGETTO ESECUTIVO		LIGOLINI	MAZZOLI	MAZZOLI				
Rev.	Data	DESCRIZIONE REVISIONE	Redatto	Controllato	Approvato																				
B	10/10/2014	Istruttoria RINA prot. n° 730 del 08/08/2014		LIGOLINI	MAZZOLI	MAZZOLI																			
A	25/06/2014	REMISSIONE PROGETTO ESECUTIVO		LIGOLINI	MAZZOLI	MAZZOLI																			