




VISTA A-A
Scala 1:50

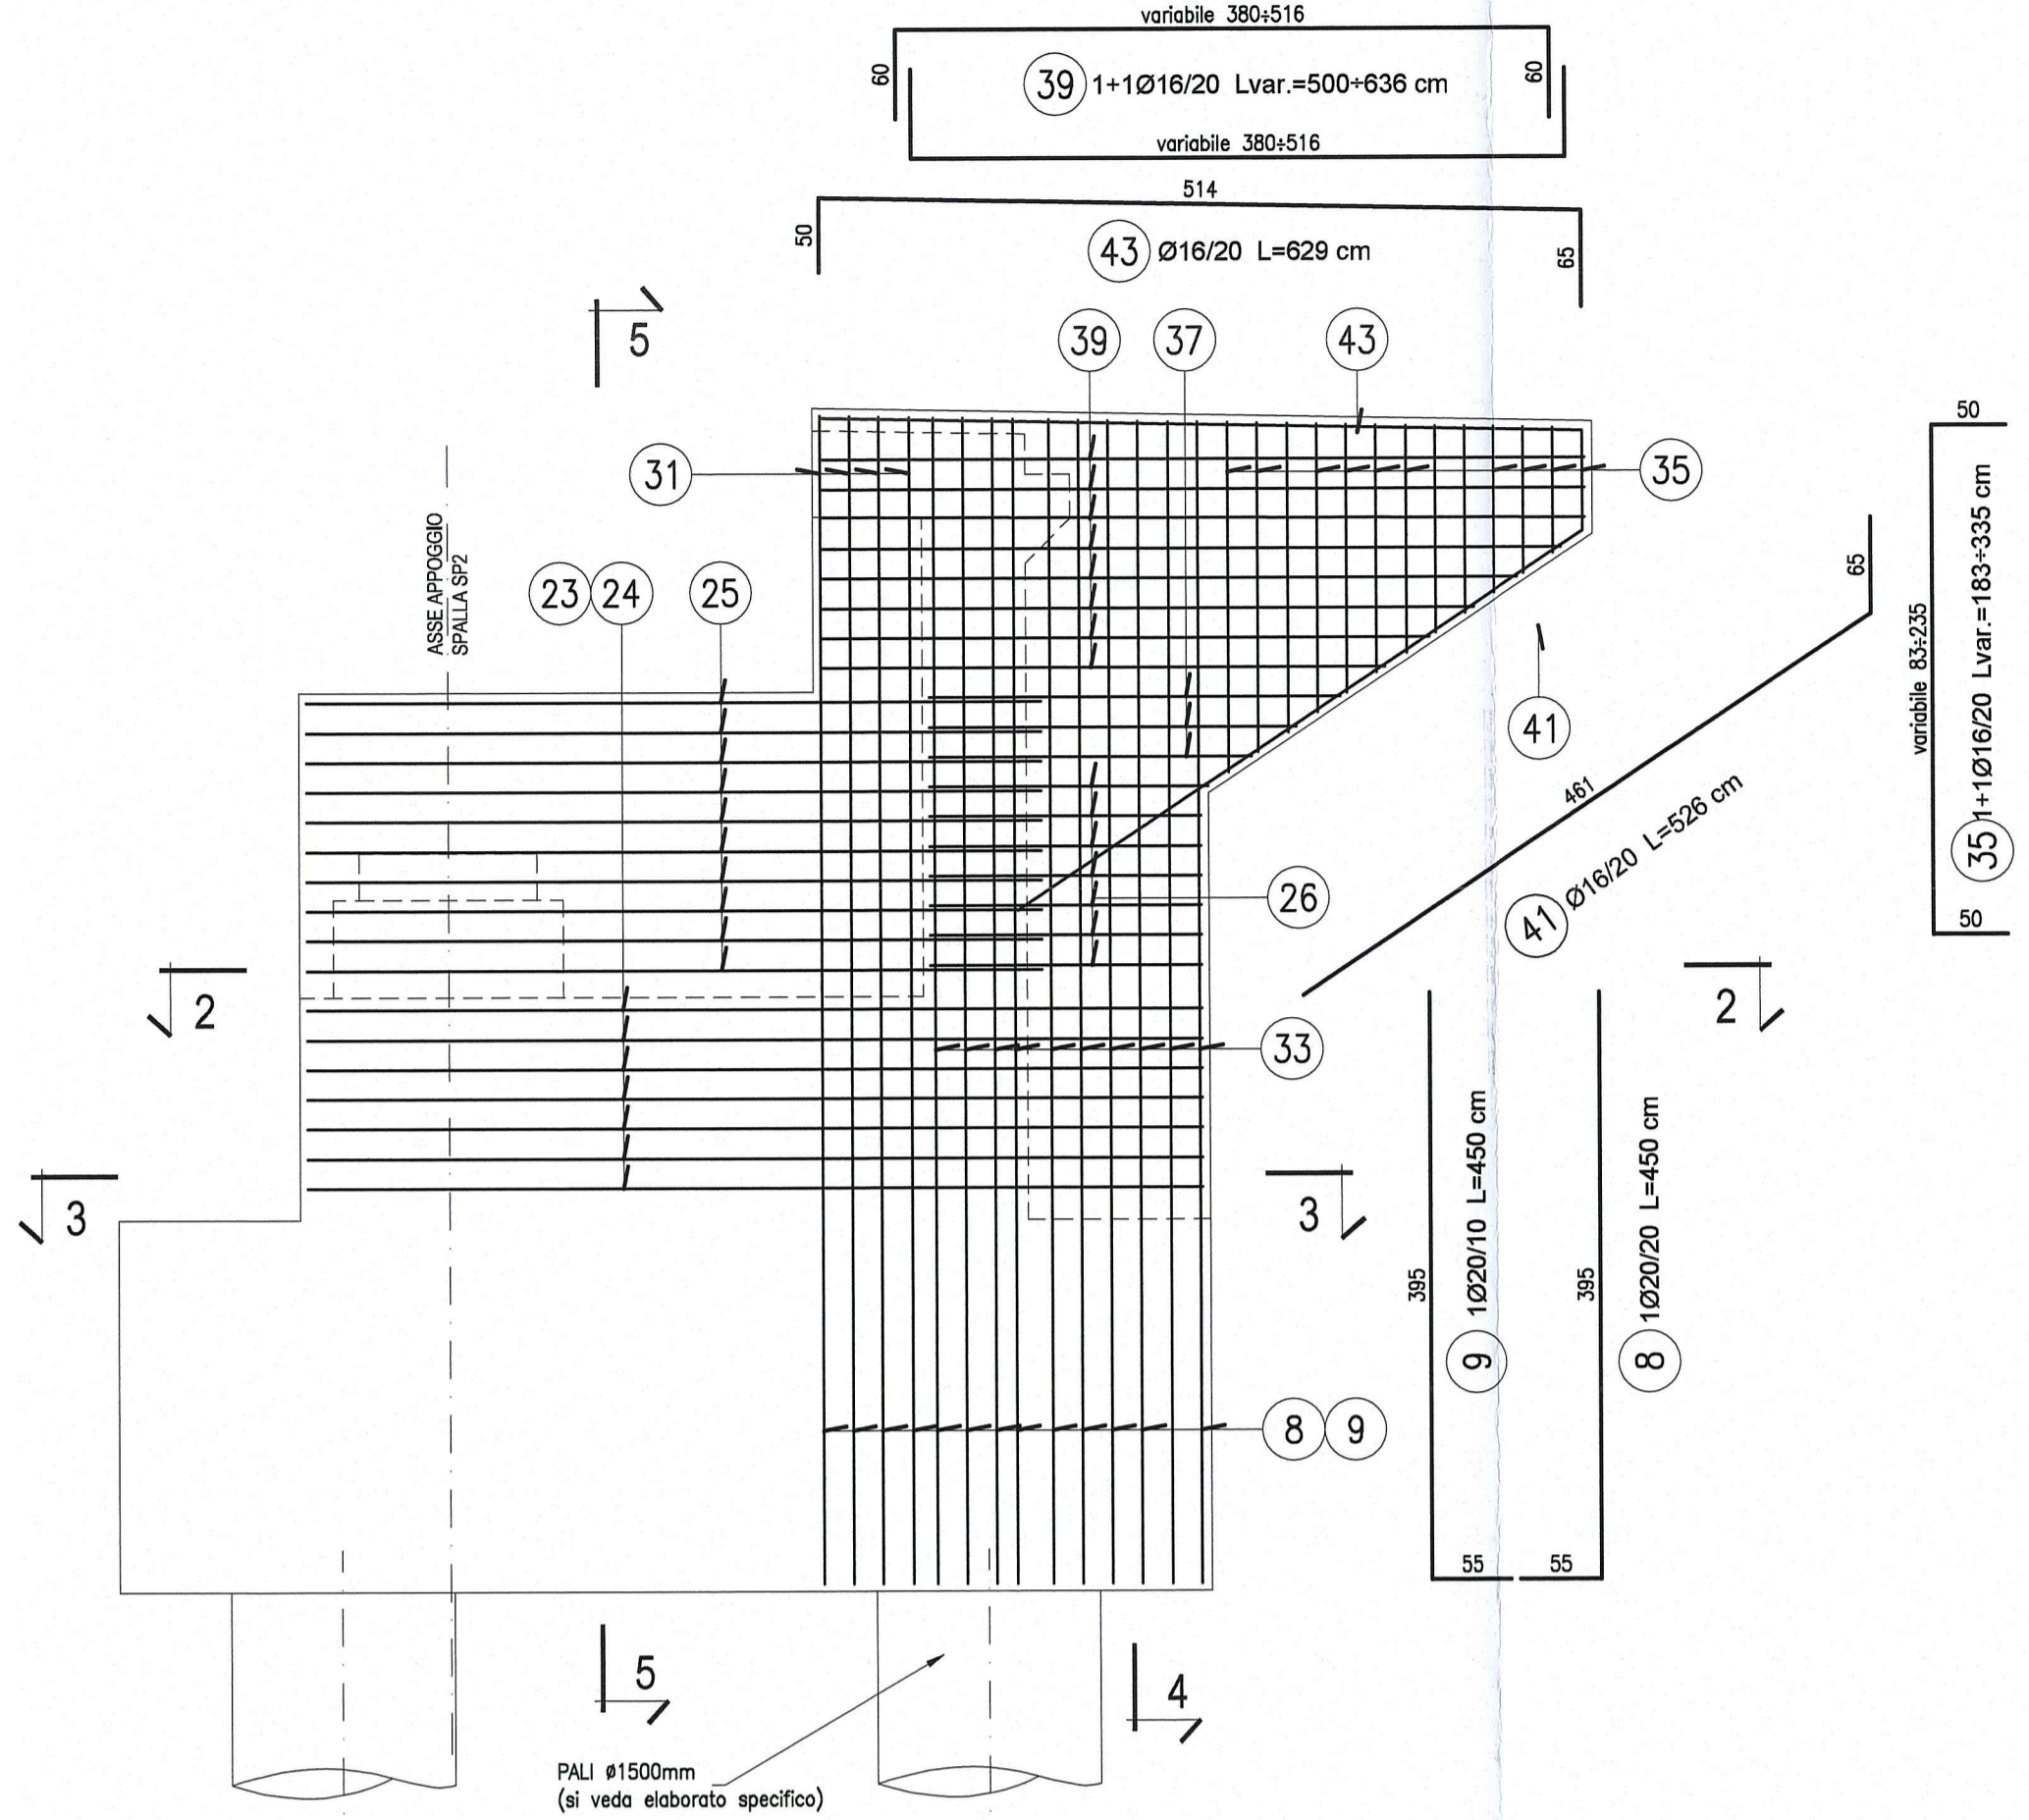


VISTA B-B
Scala 1:50

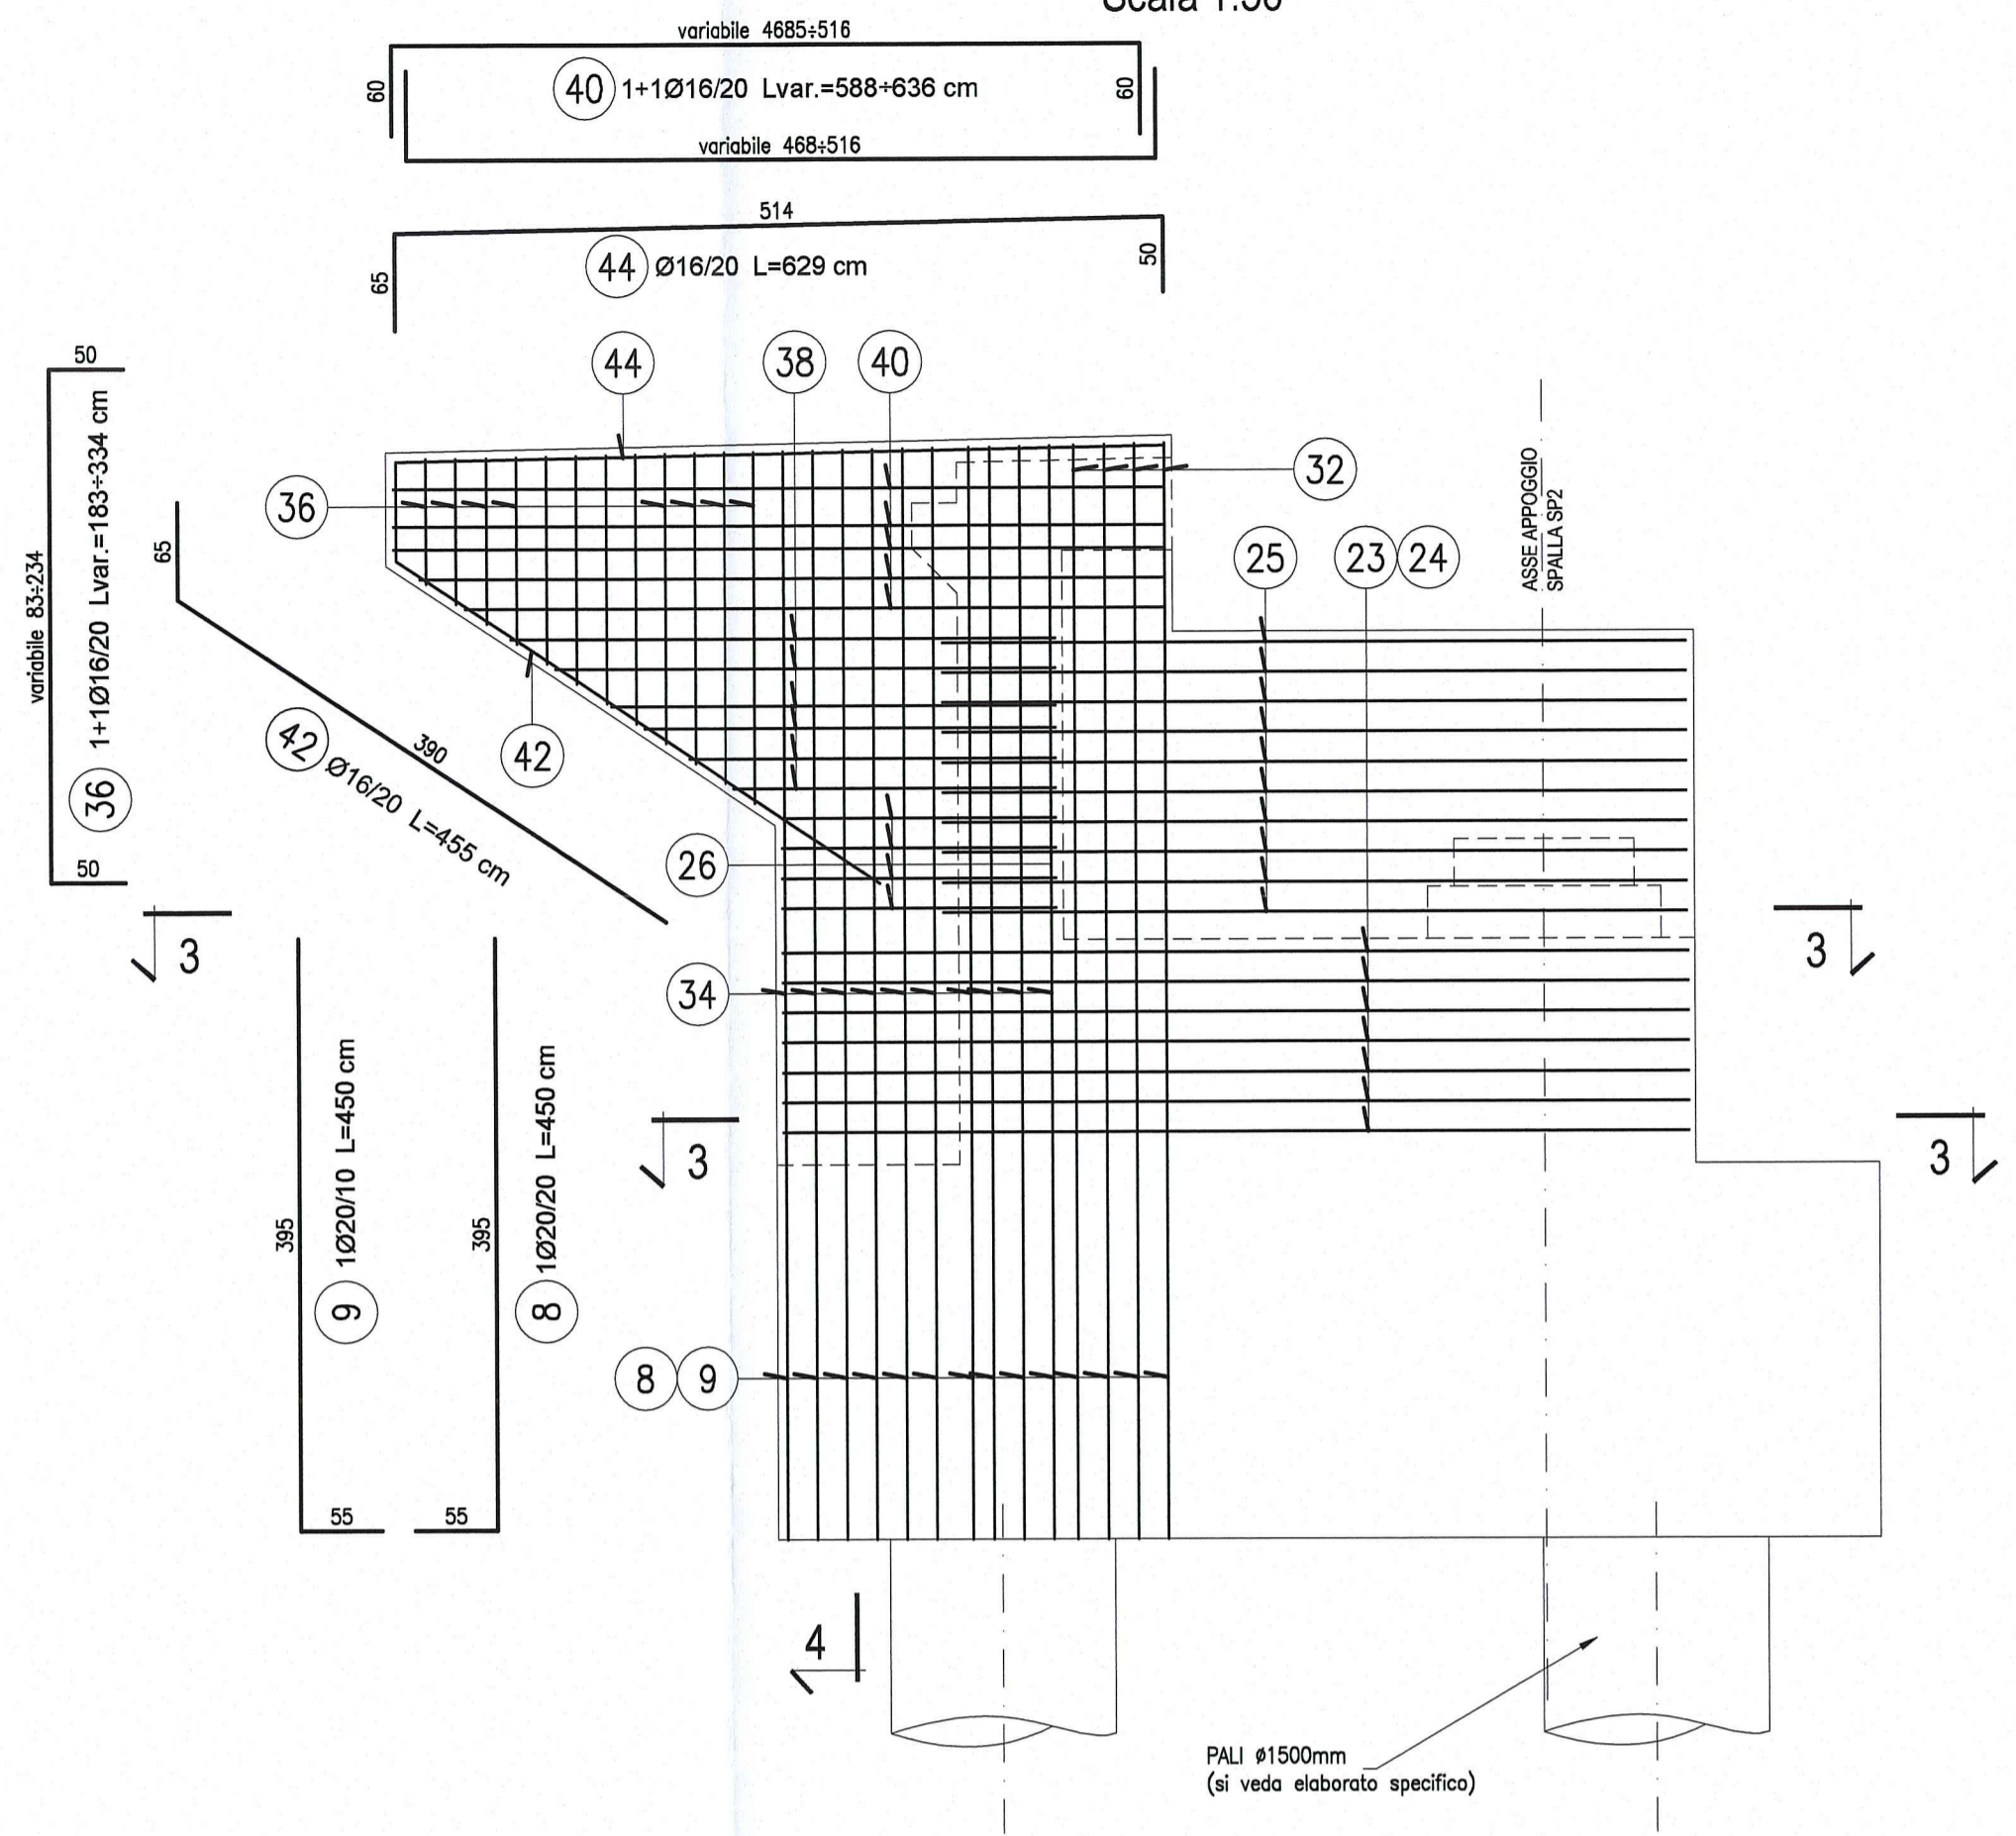

SEZIONE 1-1
Scala 1:50

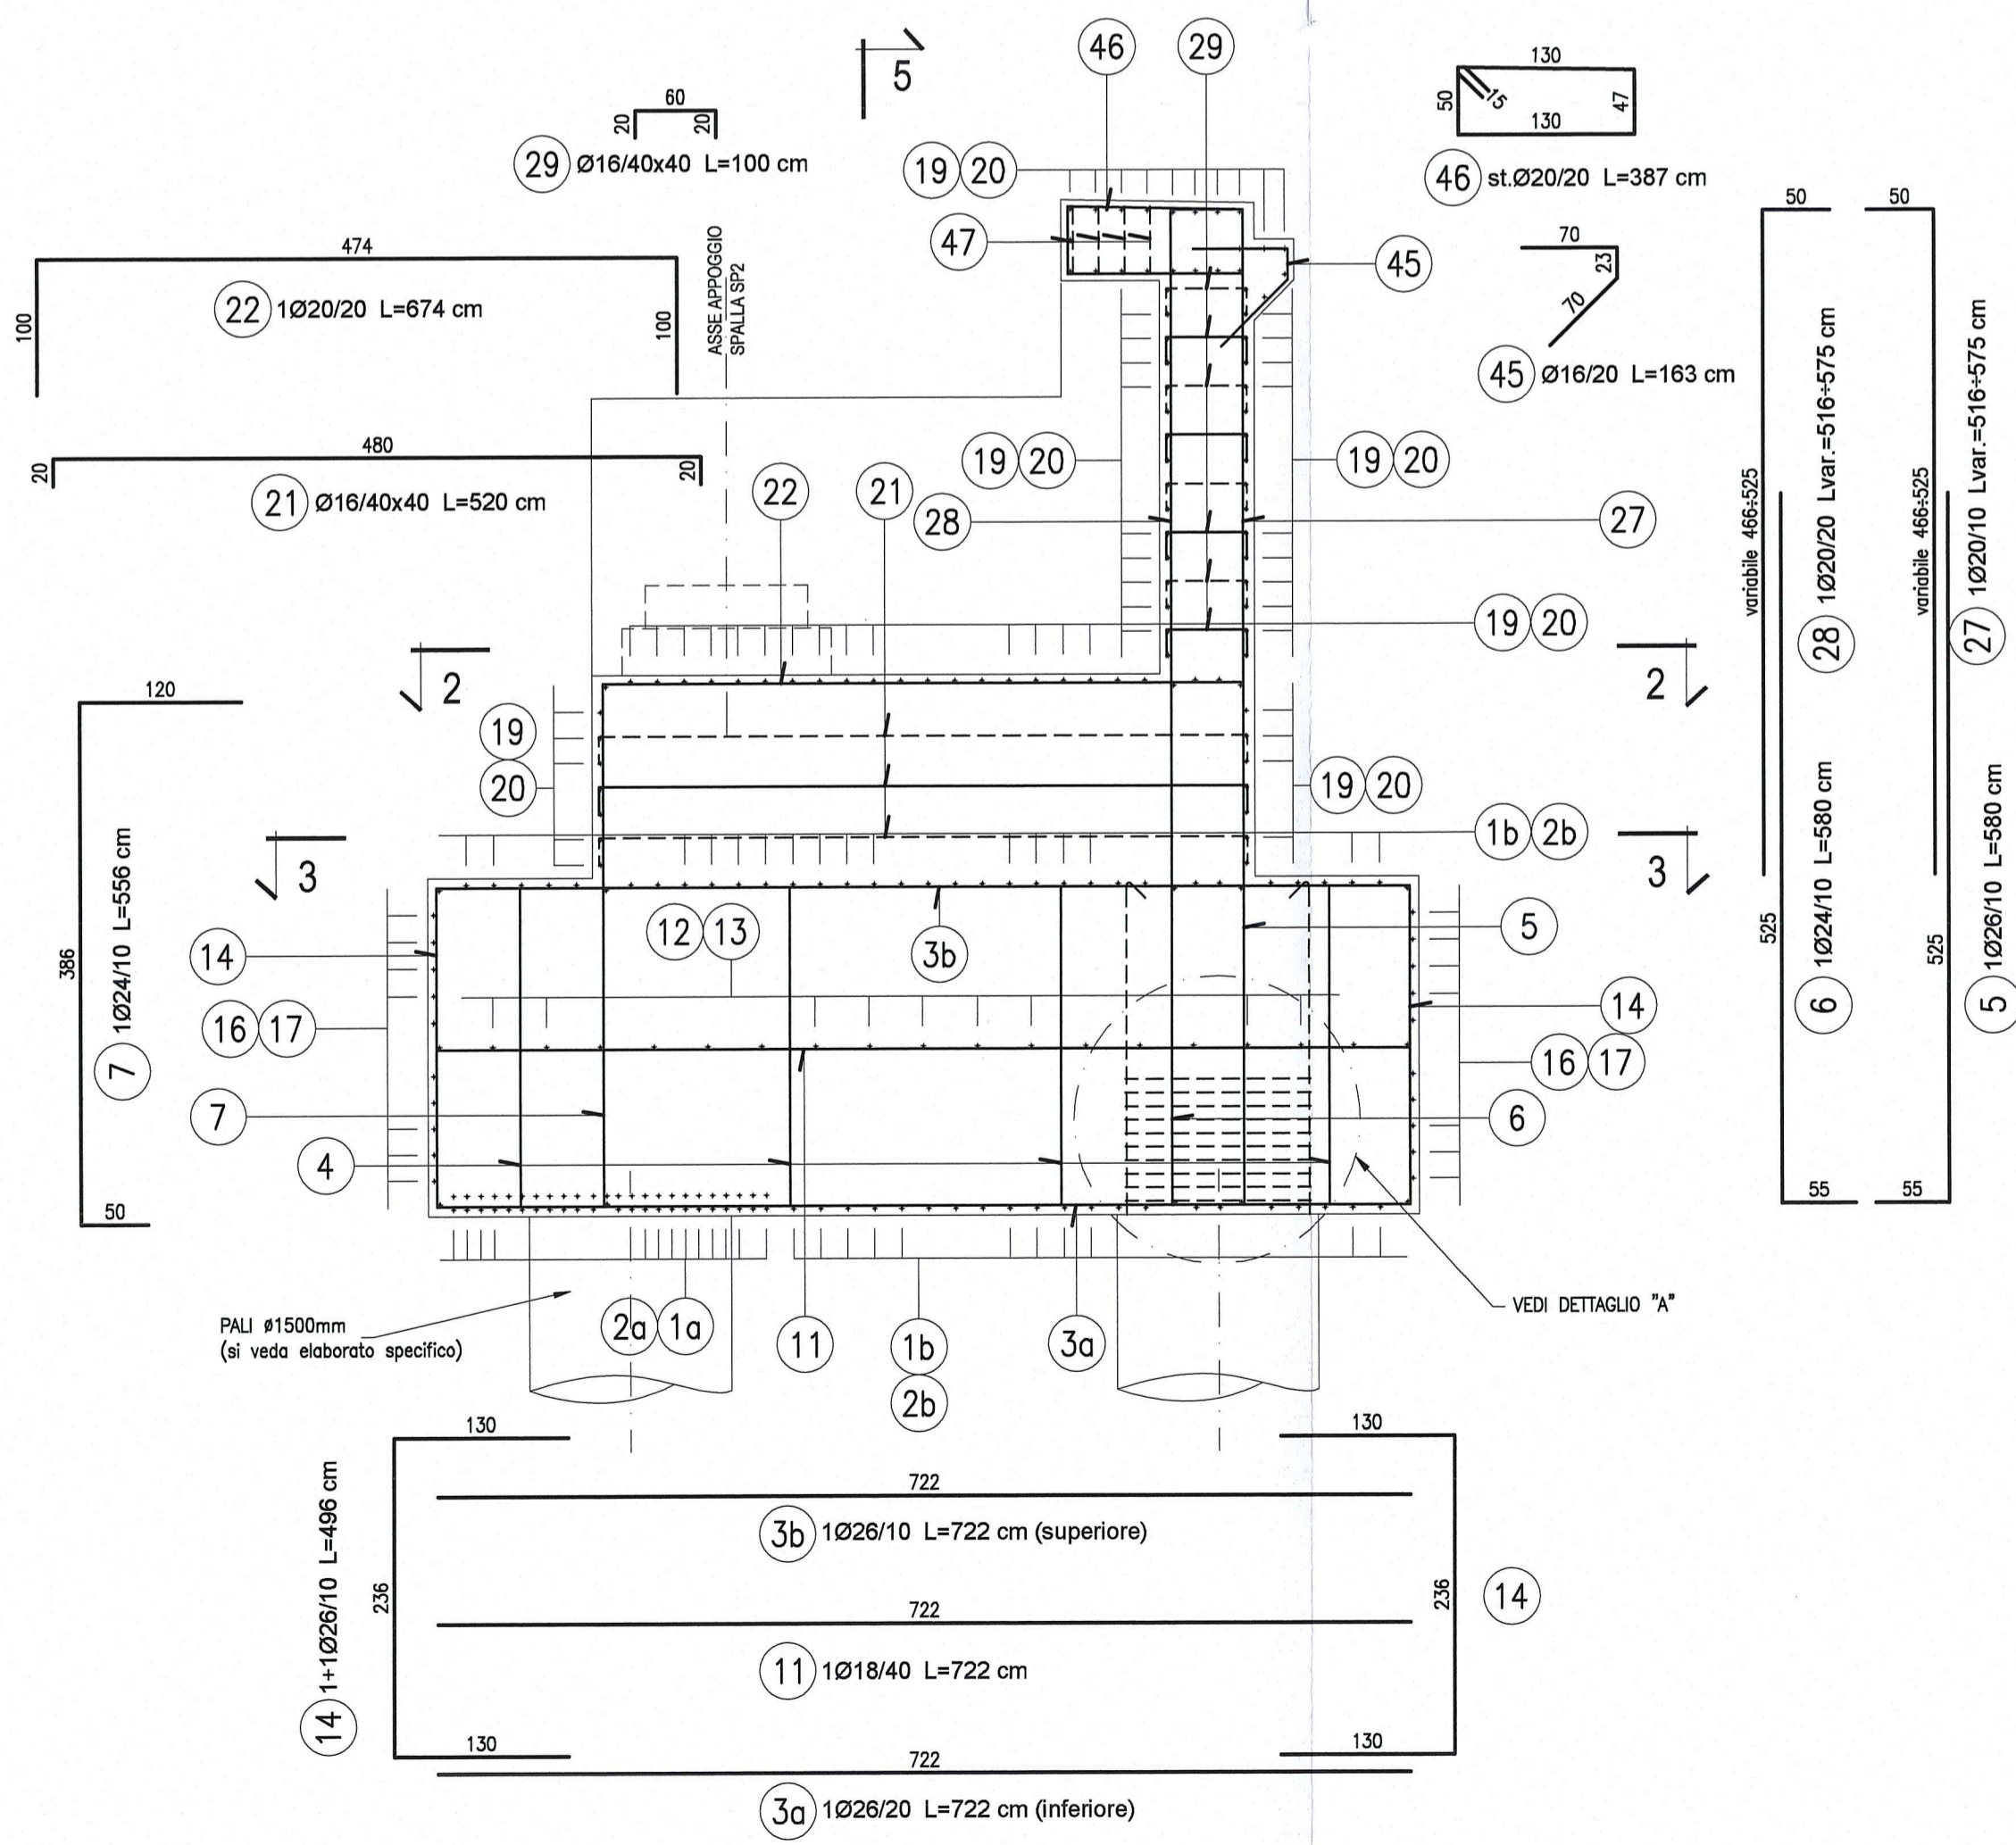

DETAGLIO A
Scala 1:20

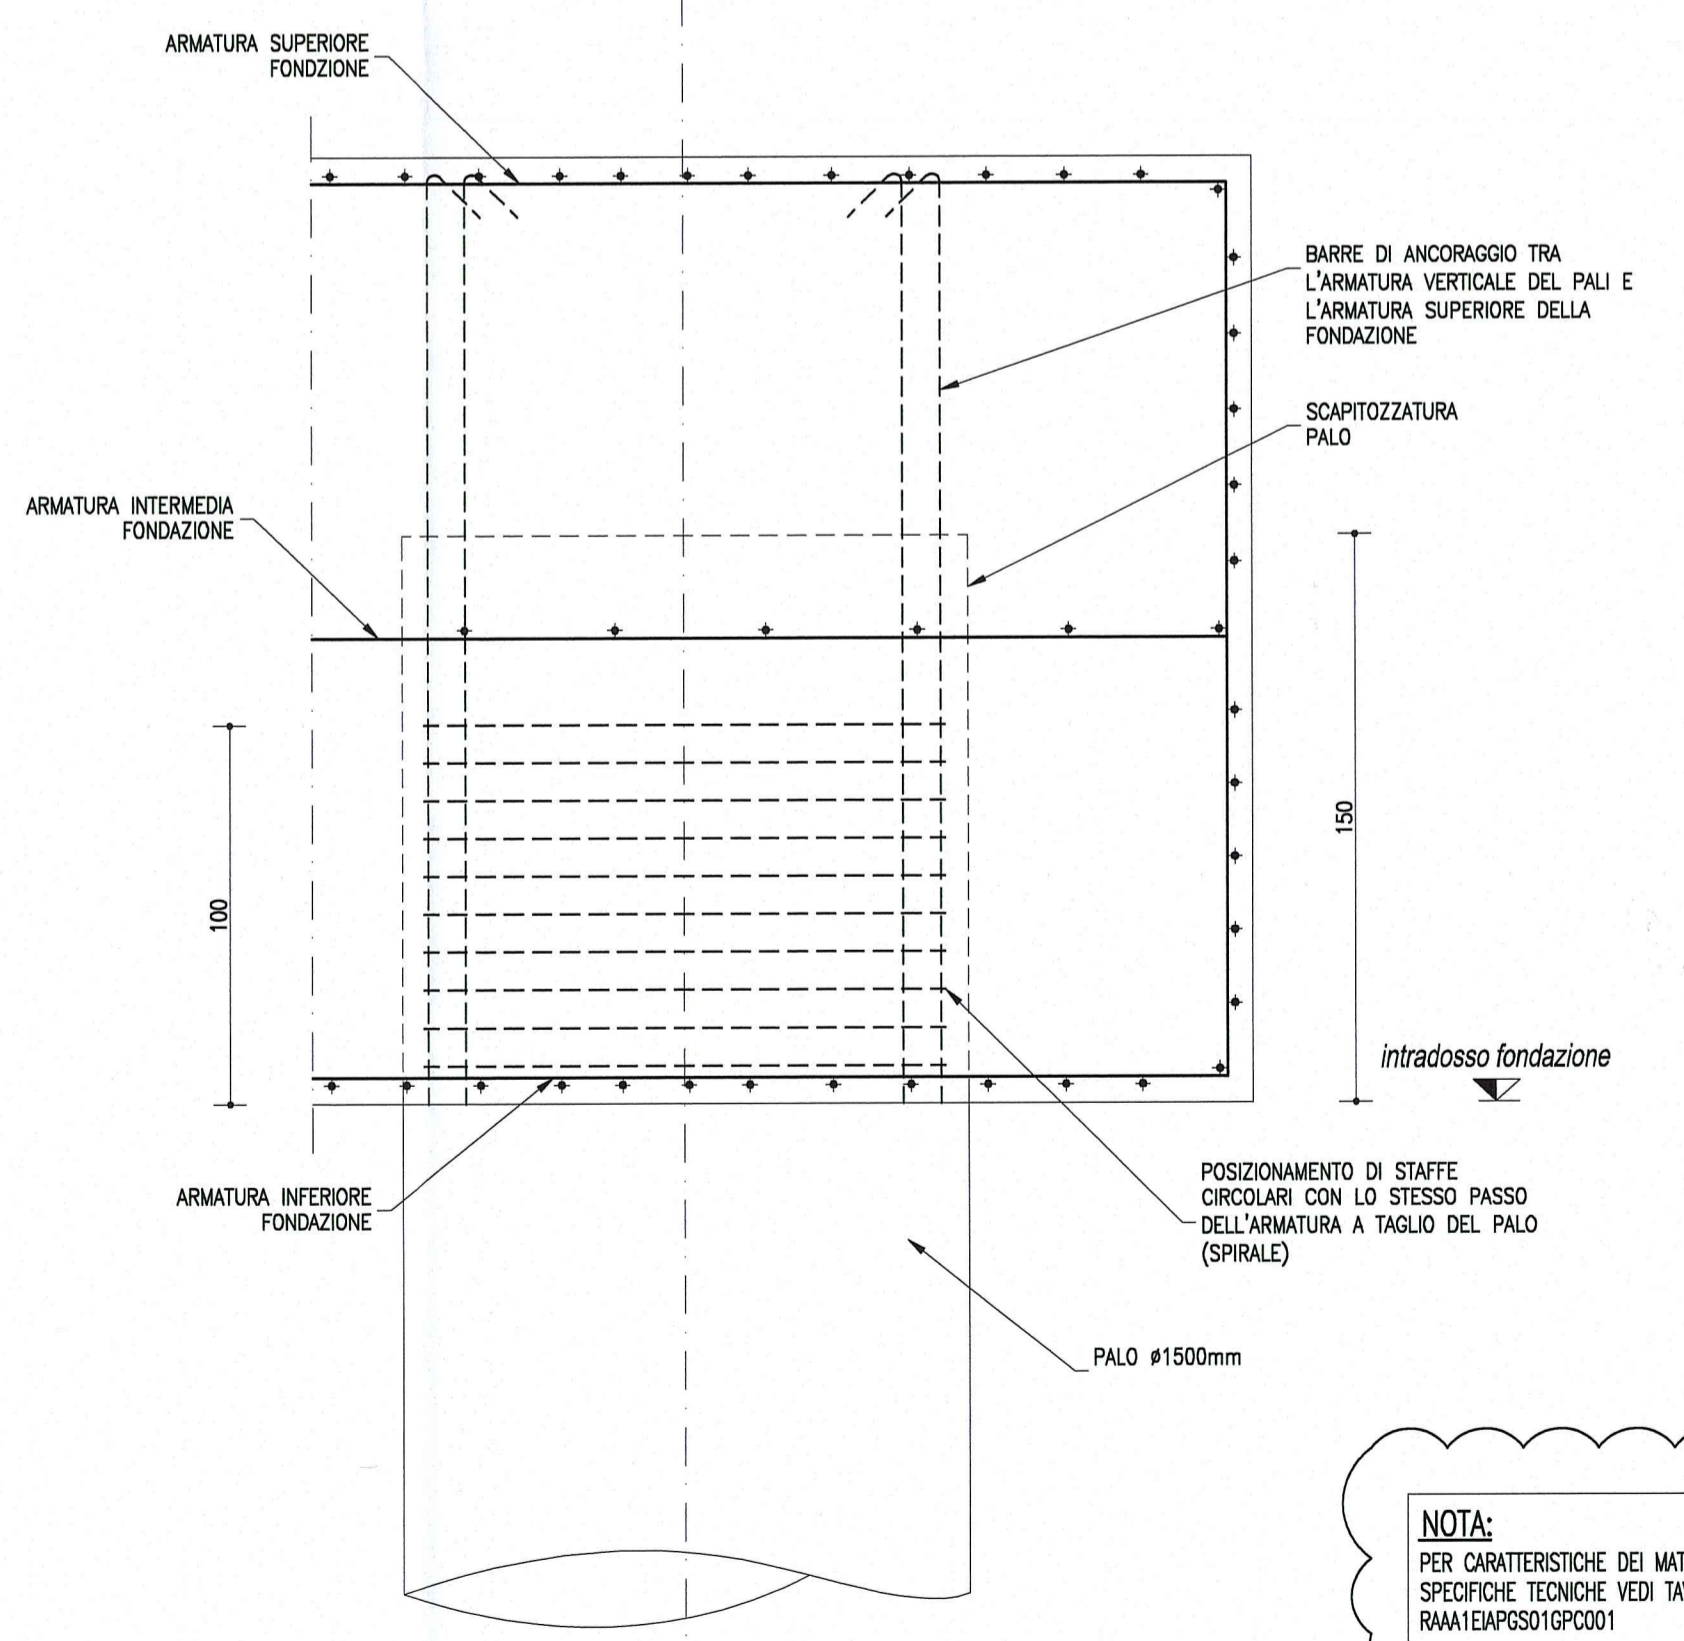

NOTA:
PER CARATTERISTICHE DEI MATERIALI E SPECIFICHE TECNICHE VEDI TAVOLA RA01EAPGSD10PC001

NOTA BENE:
ALTERNARE LE SOVRAPPOSIZIONI PER OGNI ALLINEAMENTO DI BARRI ONDE EVITARE CONCENTRAZIONI DI ARMATURE NELLE MEDESIME SEZIONI.

DESCRIZIONE DELLA MODIFICA:
Inserita nota

Committente:  AUTOCAMIONALE DELLA CISA S.p.A. Via Camboara 26/A - Frazione Ponte Taro - 43015 NOCETO (PR)																																		
Impresa Esecutrice:  PIZZAROTTI FONDATA NEL 1910																																		
AUTOSTRADA DELLA CISA A15 RACCORDO AUTOSTRADALE A15/A22 CORRIDOIO PLURIMODALE TIRRENO-BRENNERO RACCORDO AUTOSTRADALE FRA L' AUTOSTRADA DELLA CISA-FONTEVIVO (PR) E L' AUTOSTRADA DEL BRENNERO-NOGAROLE ROCCA (VR). I LOTTO. C.U.P. G6180400060008 C.I.G. 307068161E																																		
PROGETTO ESECUTIVO																																		
AUTOCAMIONALE DELLA CISA S.p.A. Il Direttore Tecnico: <i>[Signature]</i>	Il Responsabile del Procedimento: <i>[Signature]</i>																																	
Il Presidente: <i>[Signature]</i>																																		
IMPRESA PIZZAROTTI & C. S.p.A. Il Direttore Tecnico: <i>[Signature]</i> Impresa Pizzarotti & C. S.p.A. Via Salsabate di Progetto Mod. Ing. Luca Bondanelli	Il Geologo: NA																																	
PROGETTAZIONE DI:  PIZZAROTTI FONDATA NEL 1910 A.T.I.: idressse engineering ROCKSOIL S.p.A. VIA MANICANTE S.r.l.	Il Progettista: Ing. Pietro MAZZOLI Impresa Pizzarotti Ordine degli Ingegneri della Provincia di Parma n.821 INGEGNERI PARMA n.821 Coordinatore per la Sicurezza in fase di Progettazione: Ing. Giovanni Maria Cepparotti Ordine degli Ingegneri della Provincia di Viterbo n. 392																																	
Consulenza specialistica a cura di: NA	Progettista Responsabile Integrazione Prestazioni Specialistiche: Impresa Pizzarotti & C. Ing. PIETRO MAZZOLI Ing. Pietro Mazzoli Impresa Pizzarotti Ordine degli Ingegneri della Provincia di Parma n.821 INGEGNERI PARMA n.821																																	
Titolo Elaborato: Asse principale Grandi Strutture Ponte sul fiume Taro Carreggiata Nord - Armatura Tavola S2 (3 di 3)	Data Emissione Progetto: 18/03/2014 Scala: 1:50/1:100																																	
Identif. Elaborato:																																		
<table border="1"> <thead> <tr> <th>N.RO IDENTIFICATIVO</th> <th>COOICE COMMESSA</th> <th>LOTTO</th> <th>FASE</th> <th>ENTE</th> <th>AMBITO</th> <th>CAT. OPERA</th> <th>N.RO OPERA</th> <th>PARTE OPERA</th> <th>TIPO DOC.</th> <th>N.RO PROG. DOC.</th> <th>REVISIONE</th> </tr> </thead> <tbody> <tr> <td></td> <td>RAAA</td> <td>1</td> <td>E</td> <td>I</td> <td>AP</td> <td>GS</td> <td>01</td> <td>F</td> <td>AR</td> <td>006</td> <td>B</td> </tr> </tbody> </table>	N.RO IDENTIFICATIVO	COOICE COMMESSA	LOTTO	FASE	ENTE	AMBITO	CAT. OPERA	N.RO OPERA	PARTE OPERA	TIPO DOC.	N.RO PROG. DOC.	REVISIONE		RAAA	1	E	I	AP	GS	01	F	AR	006	B										
N.RO IDENTIFICATIVO	COOICE COMMESSA	LOTTO	FASE	ENTE	AMBITO	CAT. OPERA	N.RO OPERA	PARTE OPERA	TIPO DOC.	N.RO PROG. DOC.	REVISIONE																							
	RAAA	1	E	I	AP	GS	01	F	AR	006	B																							
<table border="1"> <thead> <tr> <th>Rev.</th> <th>Data</th> <th>DESCRIZIONE REVISIONE</th> <th>Redatto</th> <th>MAZZOLI</th> <th>MAZZOLI</th> <th>MAZZOLI</th> <th>MAZZOLI</th> </tr> </thead> <tbody> <tr> <td>B</td> <td>10/10/2014</td> <td>Istruttoria RINA prot. n° 730 del 08/09/2014</td> <td>UGOLINI</td> <td>MAZZOLI</td> <td>MAZZOLI</td> <td>MAZZOLI</td> <td>MAZZOLI</td> </tr> <tr> <td>A</td> <td>25/08/2014</td> <td>RIEMMISSIONE PROGETTO ESECUTIVO</td> <td>UGOLINI</td> <td>MAZZOLI</td> <td>MAZZOLI</td> <td>MAZZOLI</td> <td>MAZZOLI</td> </tr> <tr> <td></td> <td></td> <td></td> <td>Redatto</td> <td>Controllo</td> <td>Approvato</td> <td></td> <td></td> </tr> </tbody> </table>		Rev.	Data	DESCRIZIONE REVISIONE	Redatto	MAZZOLI	MAZZOLI	MAZZOLI	MAZZOLI	B	10/10/2014	Istruttoria RINA prot. n° 730 del 08/09/2014	UGOLINI	MAZZOLI	MAZZOLI	MAZZOLI	MAZZOLI	A	25/08/2014	RIEMMISSIONE PROGETTO ESECUTIVO	UGOLINI	MAZZOLI	MAZZOLI	MAZZOLI	MAZZOLI				Redatto	Controllo	Approvato			
Rev.	Data	DESCRIZIONE REVISIONE	Redatto	MAZZOLI	MAZZOLI	MAZZOLI	MAZZOLI																											
B	10/10/2014	Istruttoria RINA prot. n° 730 del 08/09/2014	UGOLINI	MAZZOLI	MAZZOLI	MAZZOLI	MAZZOLI																											
A	25/08/2014	RIEMMISSIONE PROGETTO ESECUTIVO	UGOLINI	MAZZOLI	MAZZOLI	MAZZOLI	MAZZOLI																											
			Redatto	Controllo	Approvato																													