




VISTA FRONTALE
VISTA B-B
Scala 1:100

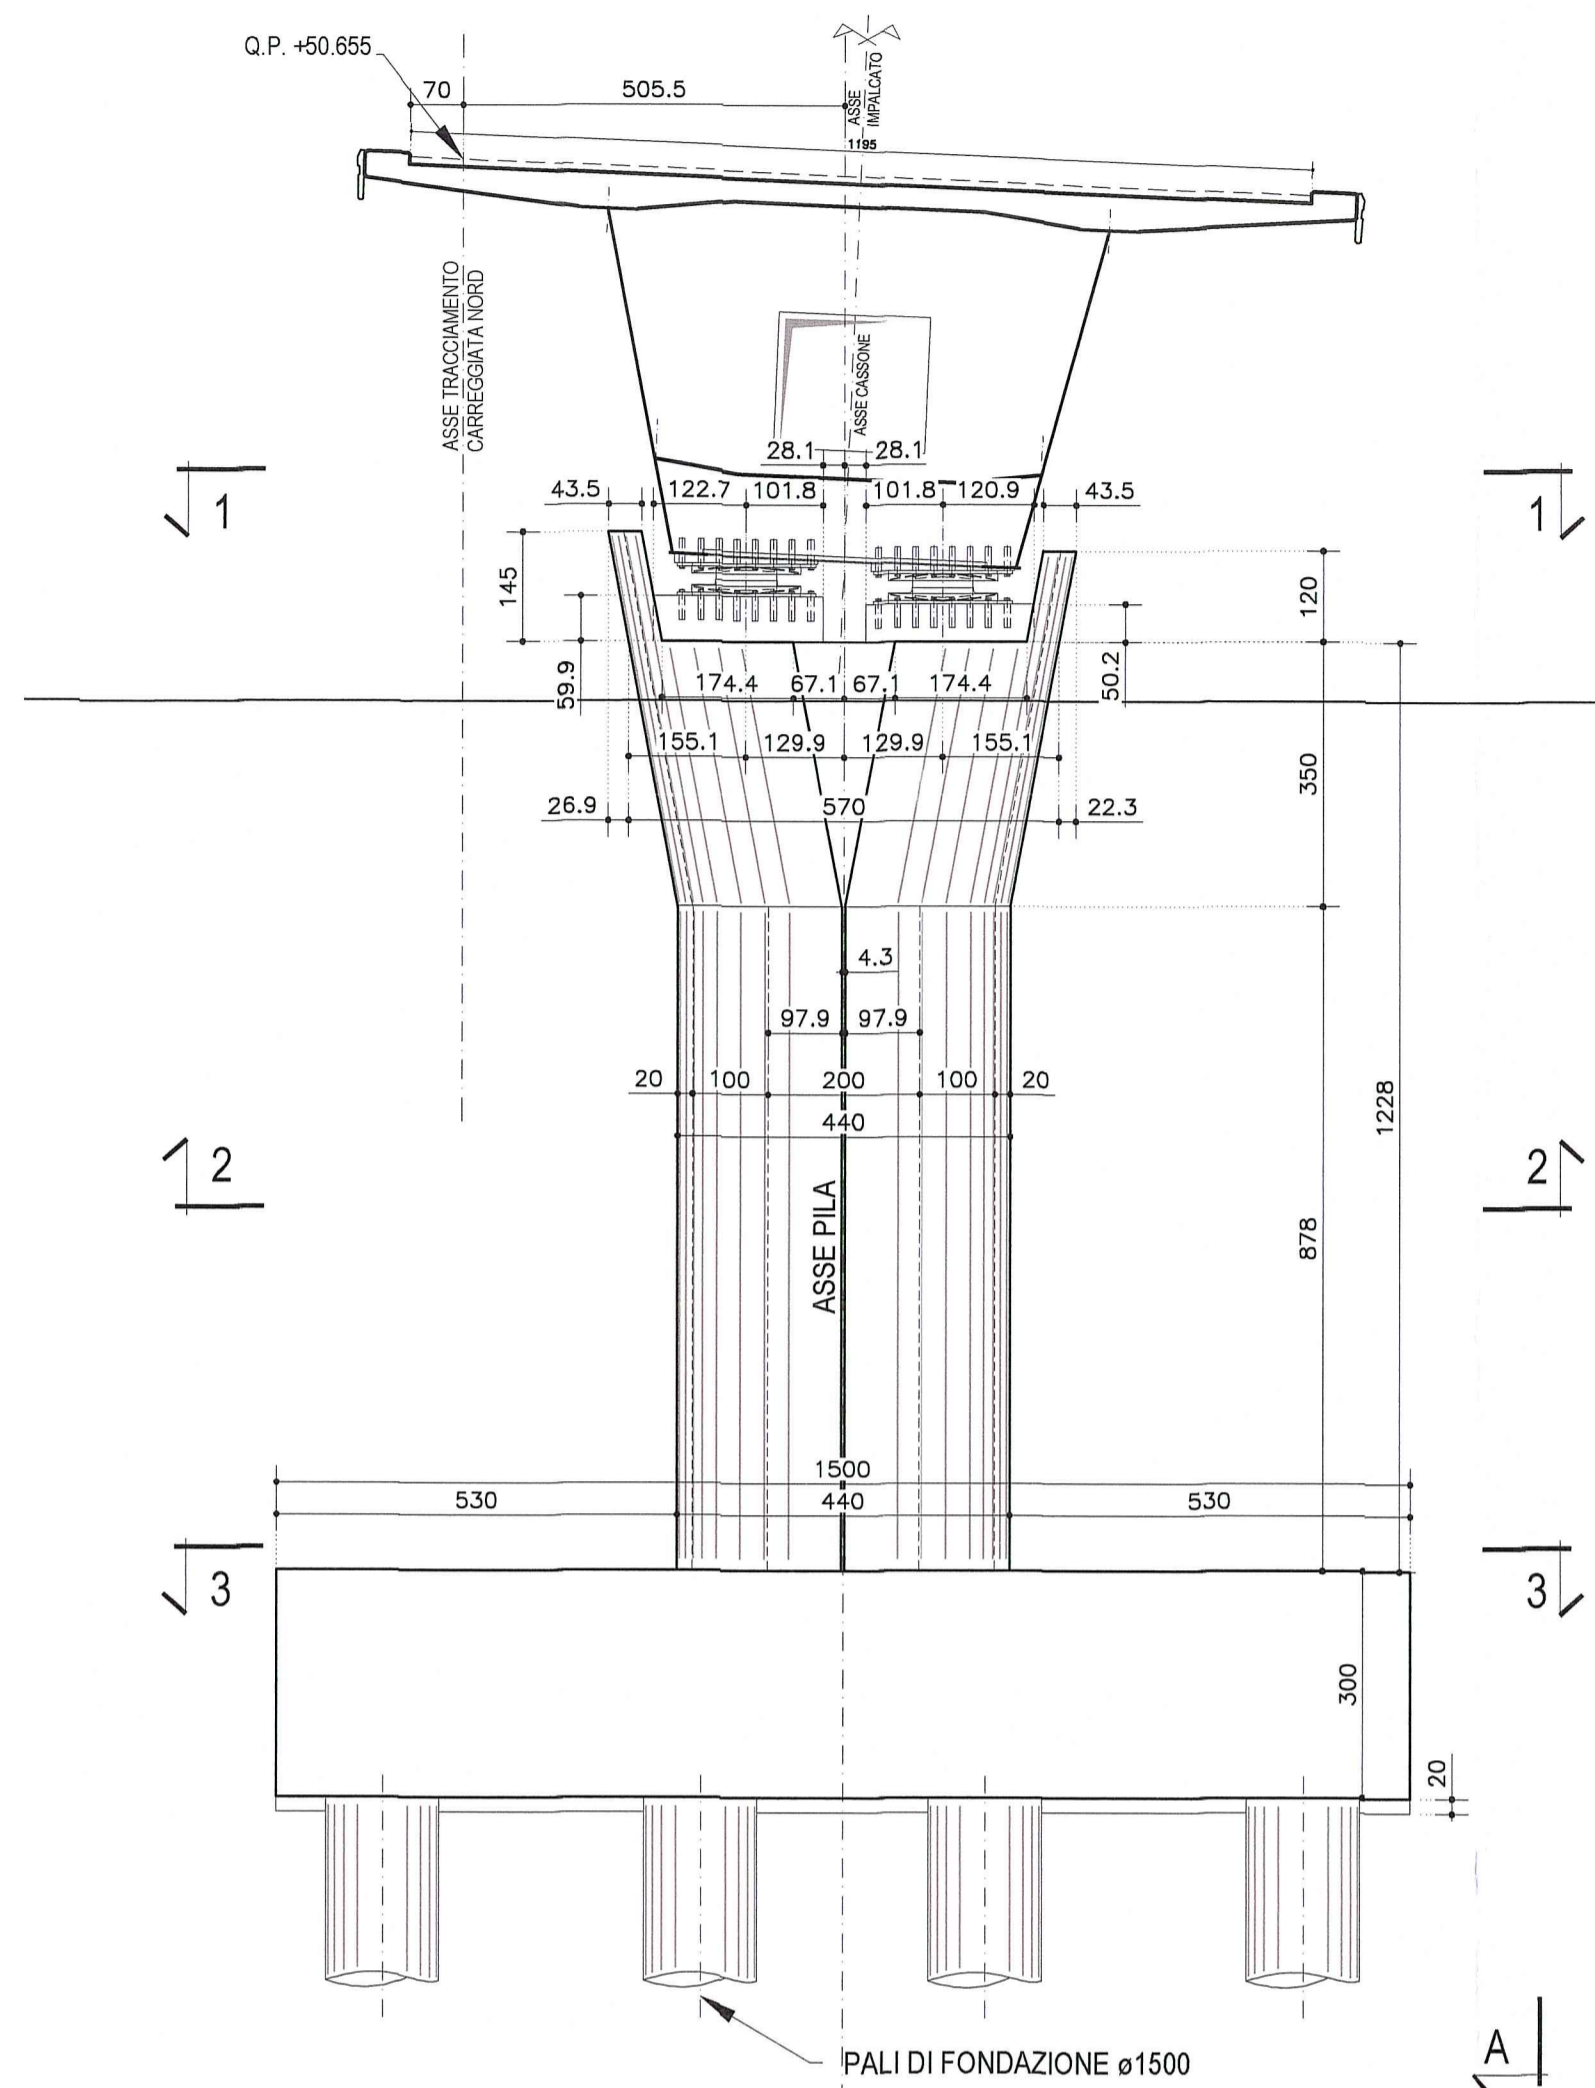


VISTA LATERALE
VISTA A-A
Scala 1:100

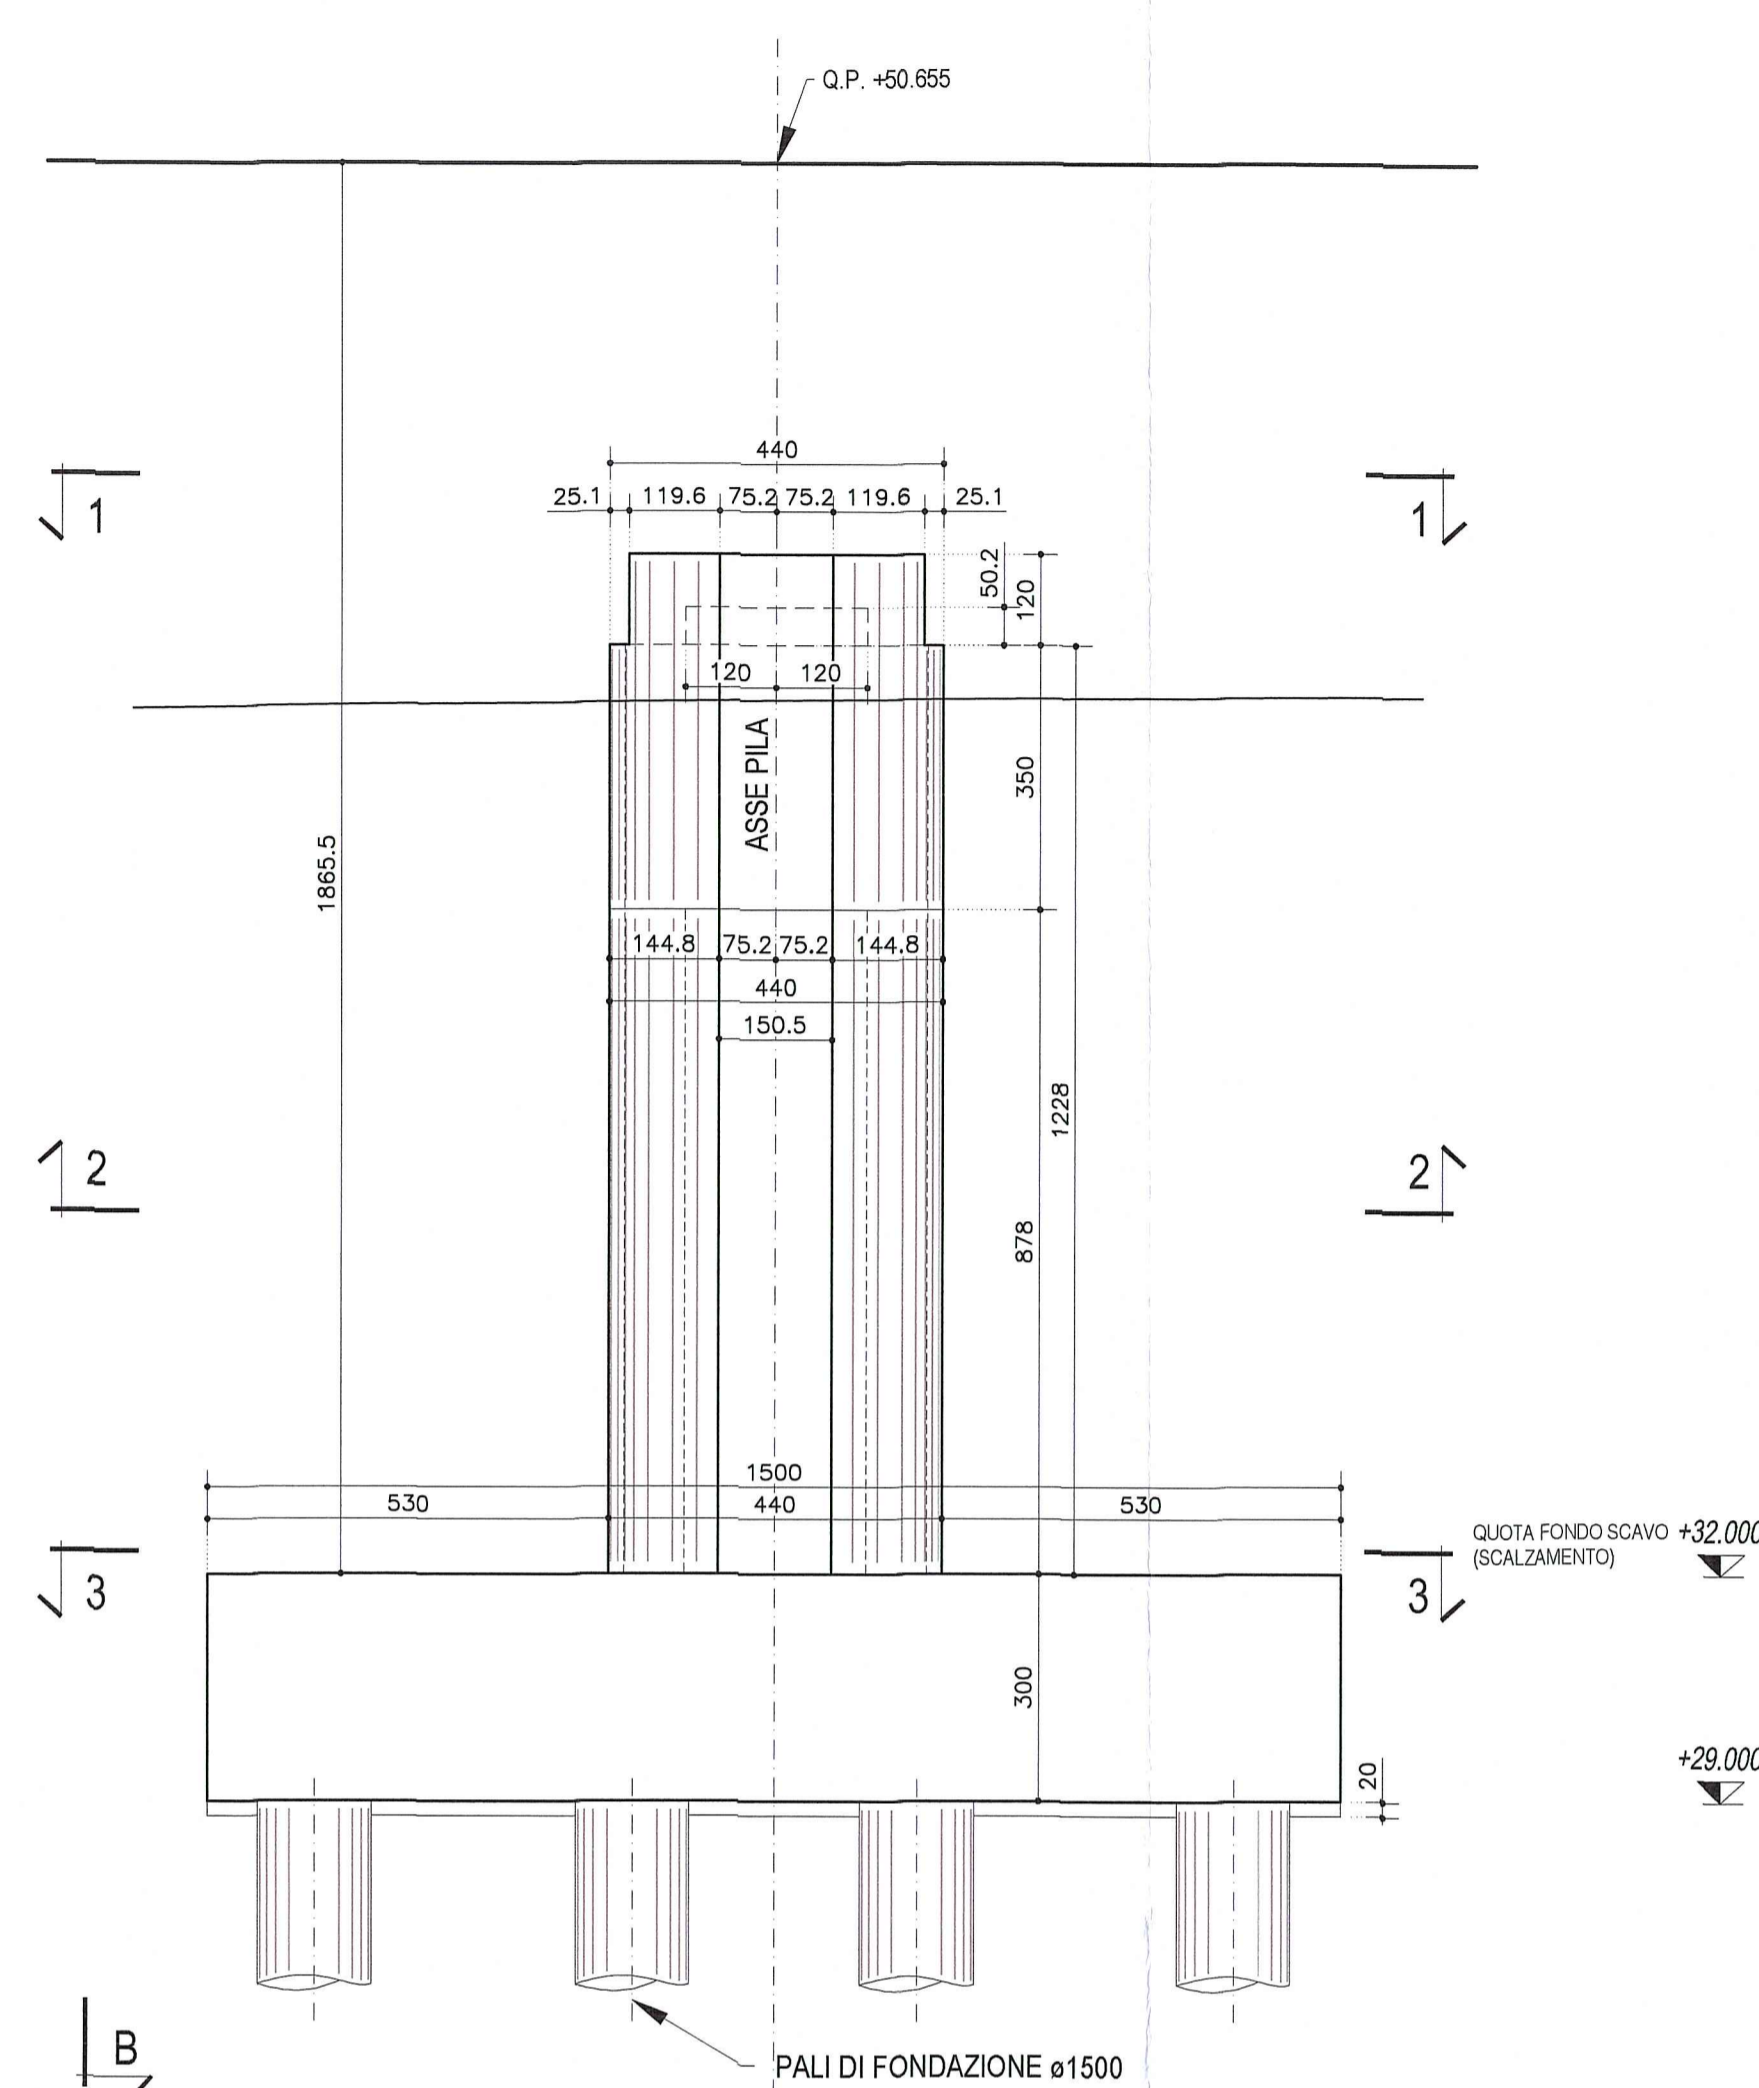


SEZIONE 1-1
FUSTO PILA
Scala 1:50

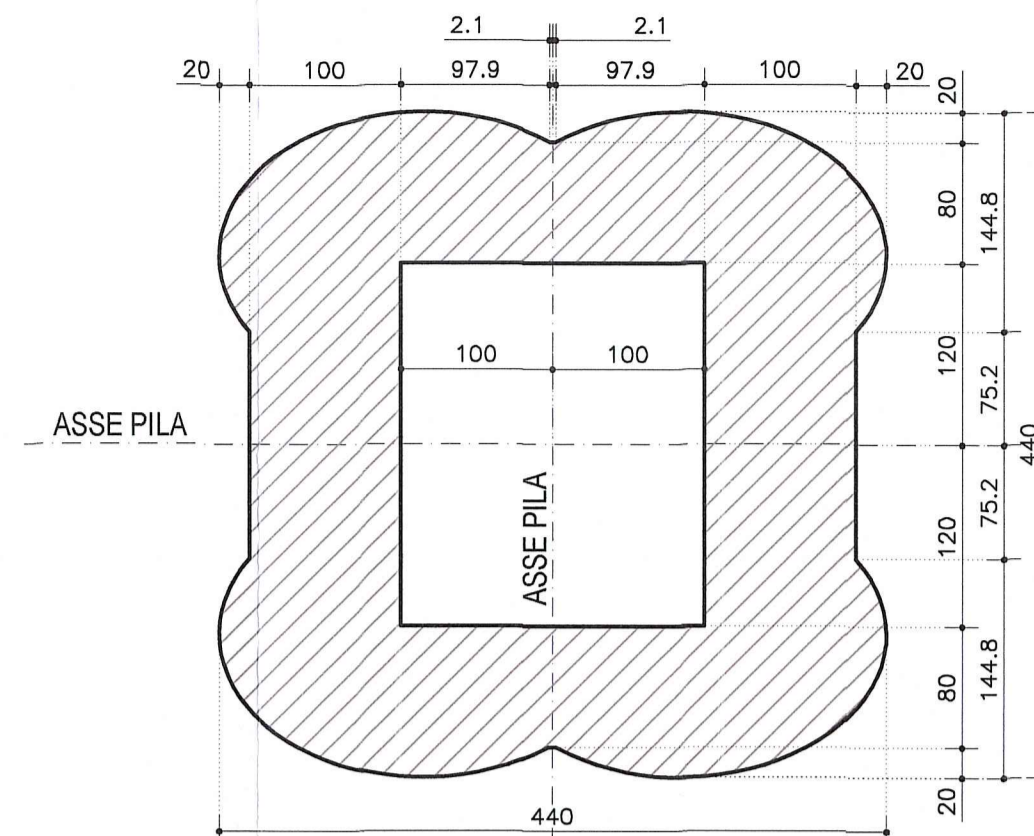


SEZIONE 2-2
PIANTA PULVINO PILA
Scala 1:50

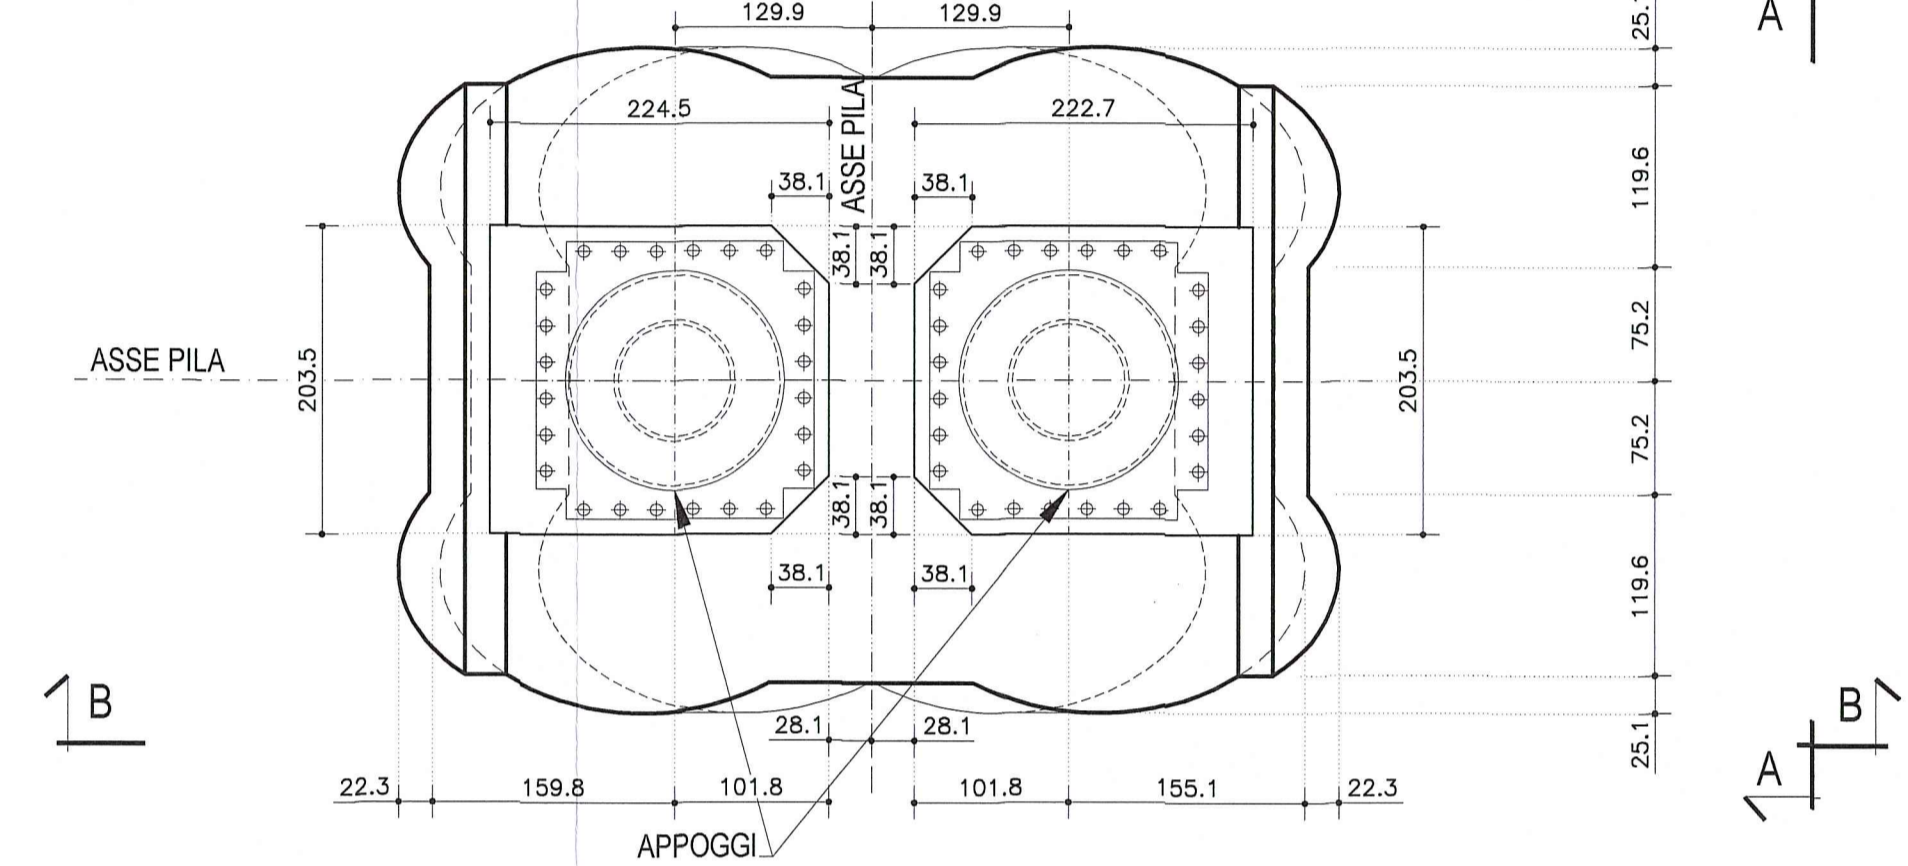

SEZIONE 3-3
PIANTA PLINTO DI FONDAZIONE
Scala 1:100

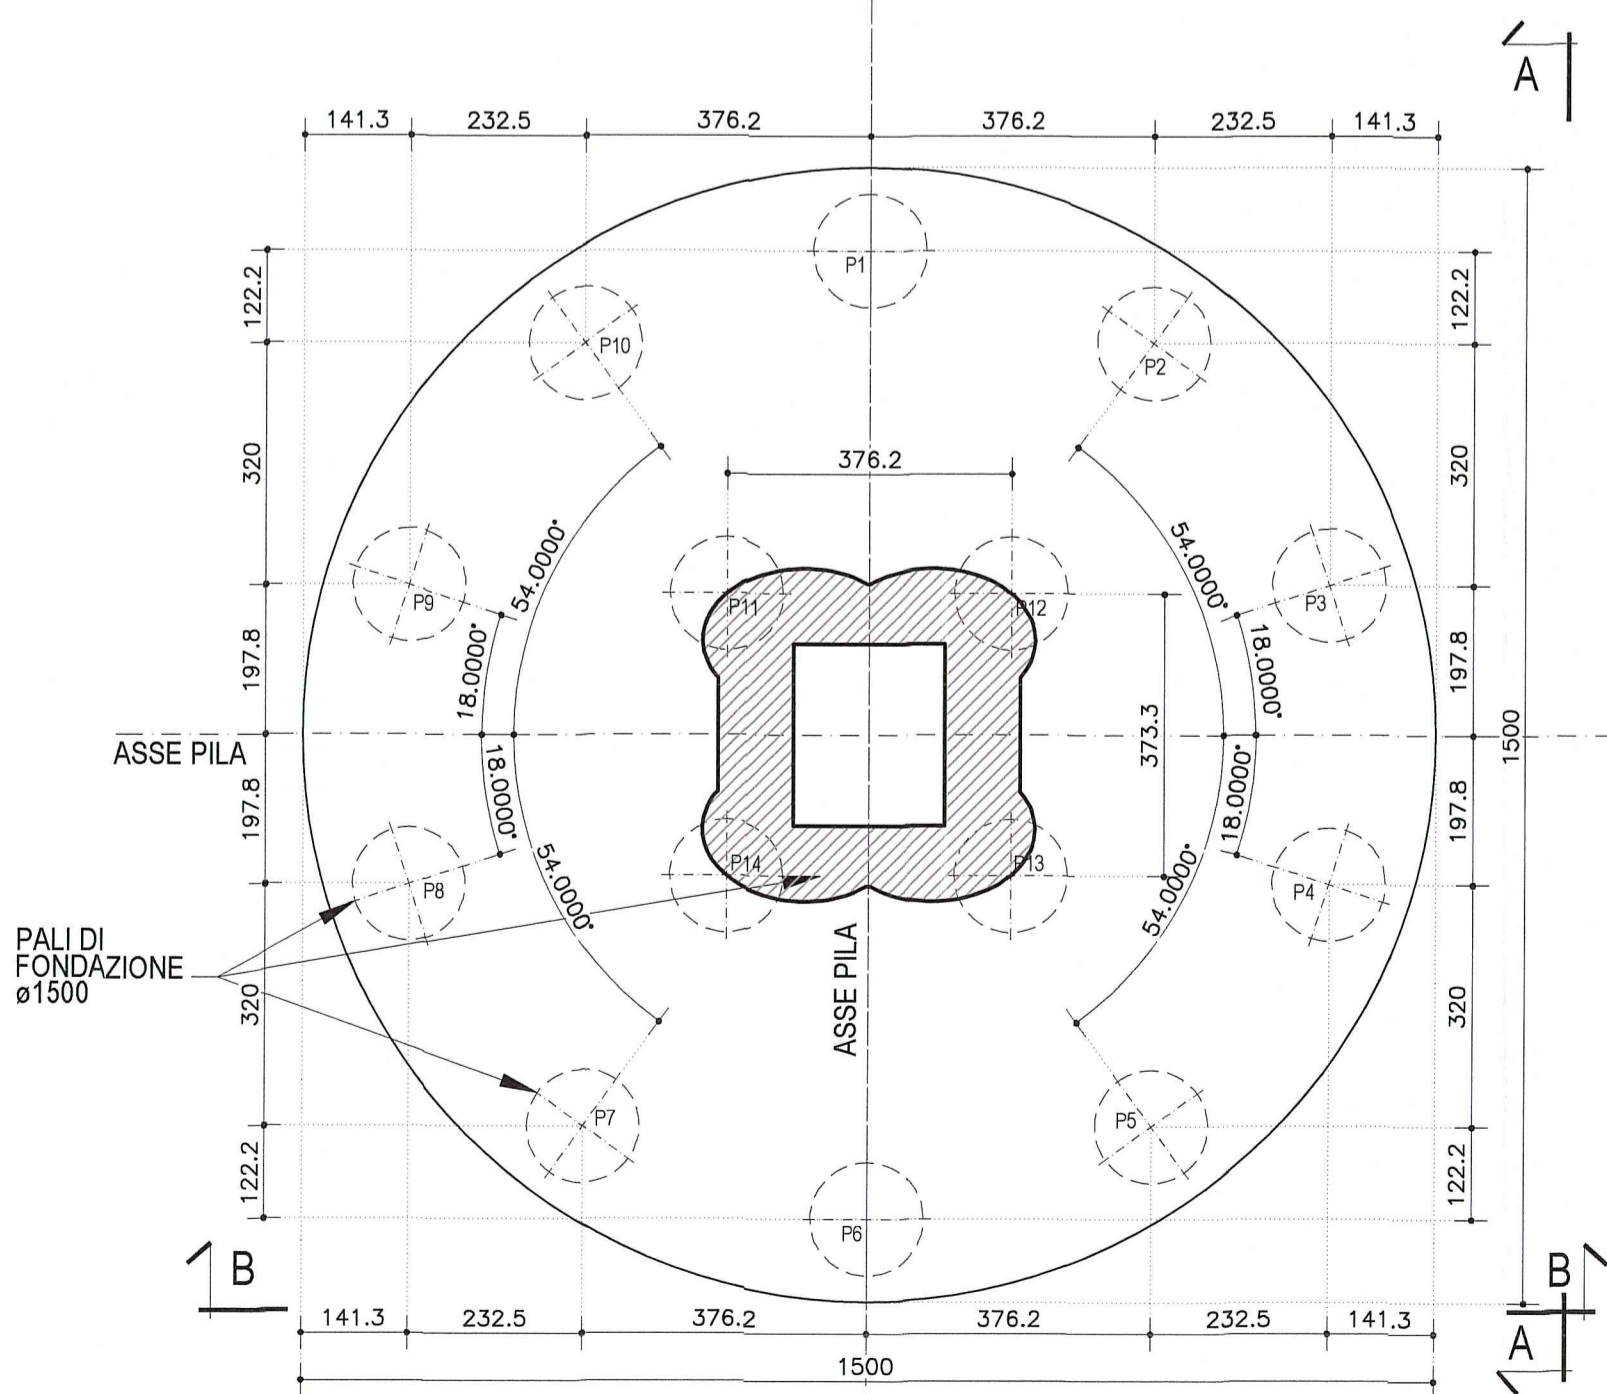

SEZIONE 3-3
PIANTA PLINTO DI FONDAZIONE
Scala 1:100

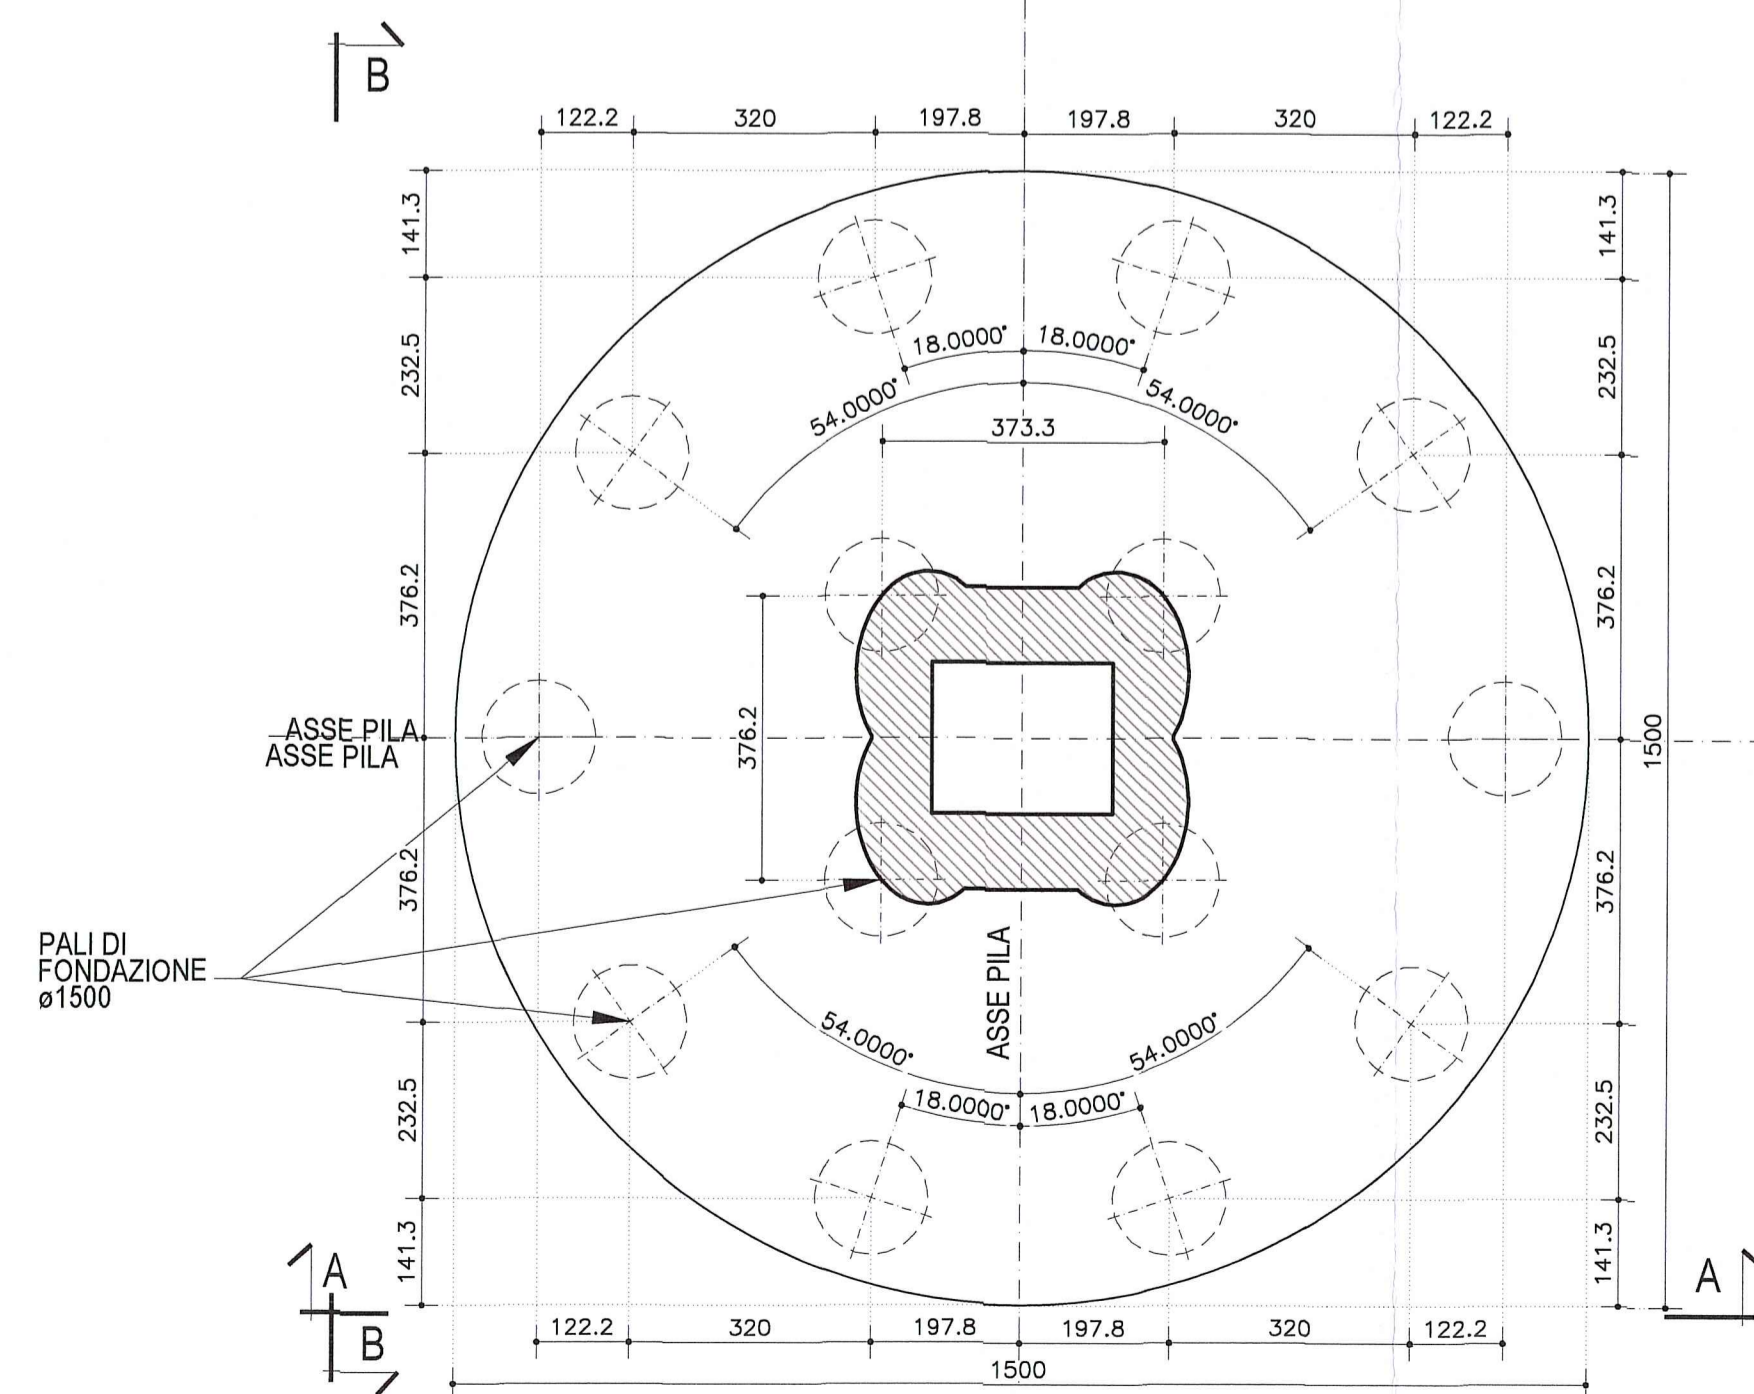

LUNGHEZZE PALI DI FONDAZIONE

PILA	L palo (Carr.Nord)	N.Pali (Carr.Nord)
8	47,00m	14

DESCRIZIONE DELLA MODIFICA:

Inserita nota caratteristiche dei materiali
Inserita nota posizionamento barre e martinetti

NOTA:
PER CARATTERISTICHE DEI MATERIALI E SPECIFICHE TECNICHE VEDI TAVOLA RA01/ENP0501HSC001

NOTA:
PER POSIZIONAMENTO BARRE #50 PER BLOCCAGGIO STAMPELLA IN COSTRUZIONE E MARTINETTI DI SOLLEVAMENTO VEDI TAVOLA RA01/ENP0501HSC005

Comittente: **AUTOCAMIONALE DELLA CISA S.P.A.**
Via Camboara 26/A - Frazione Ponte Tarò - 43015 NOCETO (PR)

Impresa Esecutrice: **PIZZAROTTI**
FONDATA NEL 1910

AUTOSTRADA DELLA CISA A15
RACCORDO AUTOSTRADALE A15/A22
CORRIDOIO PLURIMODALE TIRRENO-BRENNERO
RACCORDO AUTOSTRADALE FRA L' AUTOSTRADA DELLA CISA-FONTEVIVO (PR)
E L' AUTOSTRADA DEL BRENNERO-NOGAROLE ROCCA (VR), I LOTTO.

C.U.P. G61B0400060008 C.I.G. 307068161E

PROGETTO ESECUTIVO

AUTOCAMIONALE DELLA CISA S.p.A.
Il Direttore: *[Signature]* Il Responsabile del Procedimento: *[Signature]* Il Presidente: *[Signature]*

IMPRESA PIZZAROTTI & C. S.p.A.
Il Direttore Tecnico: *[Signature]* **PIZZAROTTI & C. S.p.A.**
Det. Ing. Luca Boldanelli

Il Geologo: NA

PROGETTAZIONE DI: **PIZZAROTTI**
FONDATA NEL 1910

Il Progettista: **Ing. Pietro MAZZOLI**
Impresa PIZZAROTTI
Ordine degli Ingegneri della Provincia di Parma n. 821
INGEGNERI PARMA n. 821

Coordinatore per la Sicurezza in fase di Progettazione: *[Signature]*

A.T.: **idroesse engineering** **ROKSOUL S.p.A.** **VIA**
SARONNO (VA) MANTOVANE

Ing. Giovanni Maria Cepparotti
Ordine degli Ingegneri della Provincia di Viterbo n. 392

Consulenza specialistica a cura di: **PIZZAROTTI**
Impresa Pizzarotti & C. S.p.A.
Ing. Pietro Mazzoli
Ordine degli Ingegneri della Provincia di Parma n. 821

TITOLO ELABORATO: **Asse principale Grandi Strutture Ponte sul fiume Tarò Carreggiata Nord - Carpenteria Pila P8**

Data Emissione Progetto: 18/03/2014
Scala: 1:100/1:50

Identif. Elaborato:

N.RO IDENTIFICATIVO	CODICE COMESSA	LOTTO	FASE	ENTE	AMBITO	DAT. OPERA	N.RO OPERA	PART. OPERA	TIPO DOC.	N.RO PROJEC.	DOC.	REVISIONE
	RAAA	1	E	I	AP	GS	01	V	CA	028	C	

Rev.	Data	DESCRIZIONE REVISIONE	Redatto	Controllato	Approvato
C	12/12/2014	Istruttoria A15		UGOLINI	MAZZOLI
B	10/10/2014	Istruttoria RINA prot. n° 730 del 09/09/2014		UGOLINI	MAZZOLI
A	25/08/2014	RIEMMISSIONE PROGETTO ESECUTIVO		UGOLINI	MAZZOLI