



**SEZIONE B-B**  
(sezione lato mezzeria)  
Scala 1:50

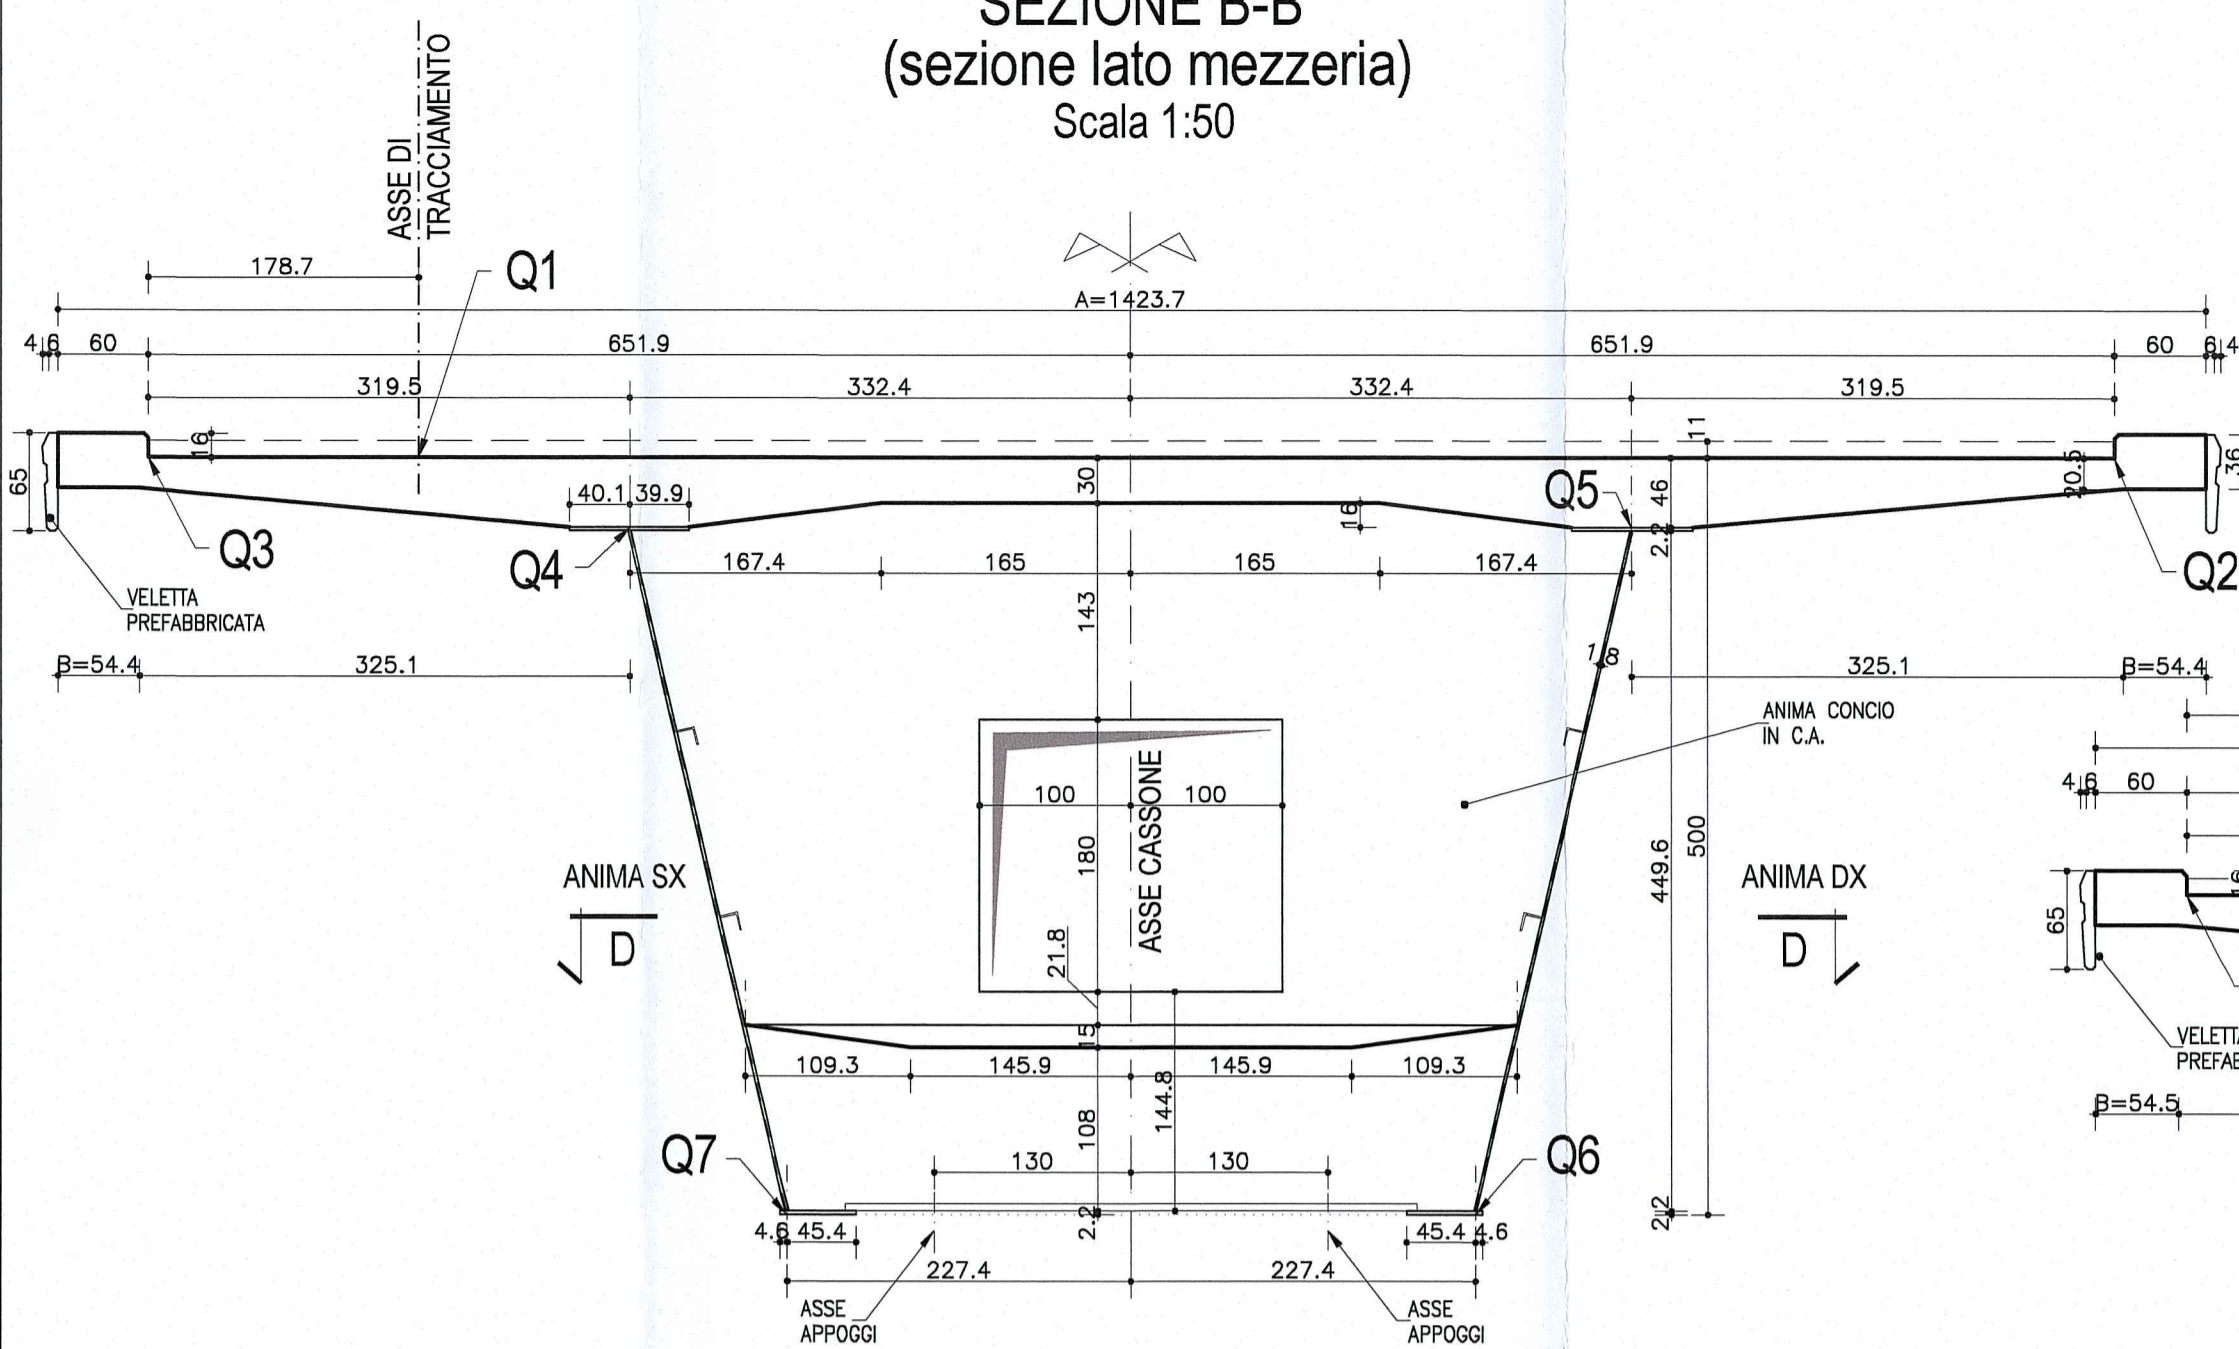


**NOTA**  
LE CARPENTERIE SI RIFERISCONO ALLA STAMPELLA SU P20 COME "TIPOLOGICA RETTILINEA".  
PER LE QUOTE DI TRACCIAMENTO (Q1, Q2, Q3 ...) E PER LE DIMENSIONI DI CARPENTERIA (A, B) RELATIVE ALLE SINGOLE STAMPILLE, VEDI LE TAVOLE DI "COORDINATE DI TRACCIAMENTO".


**SEZIONE C-C**  
Scala 1:50

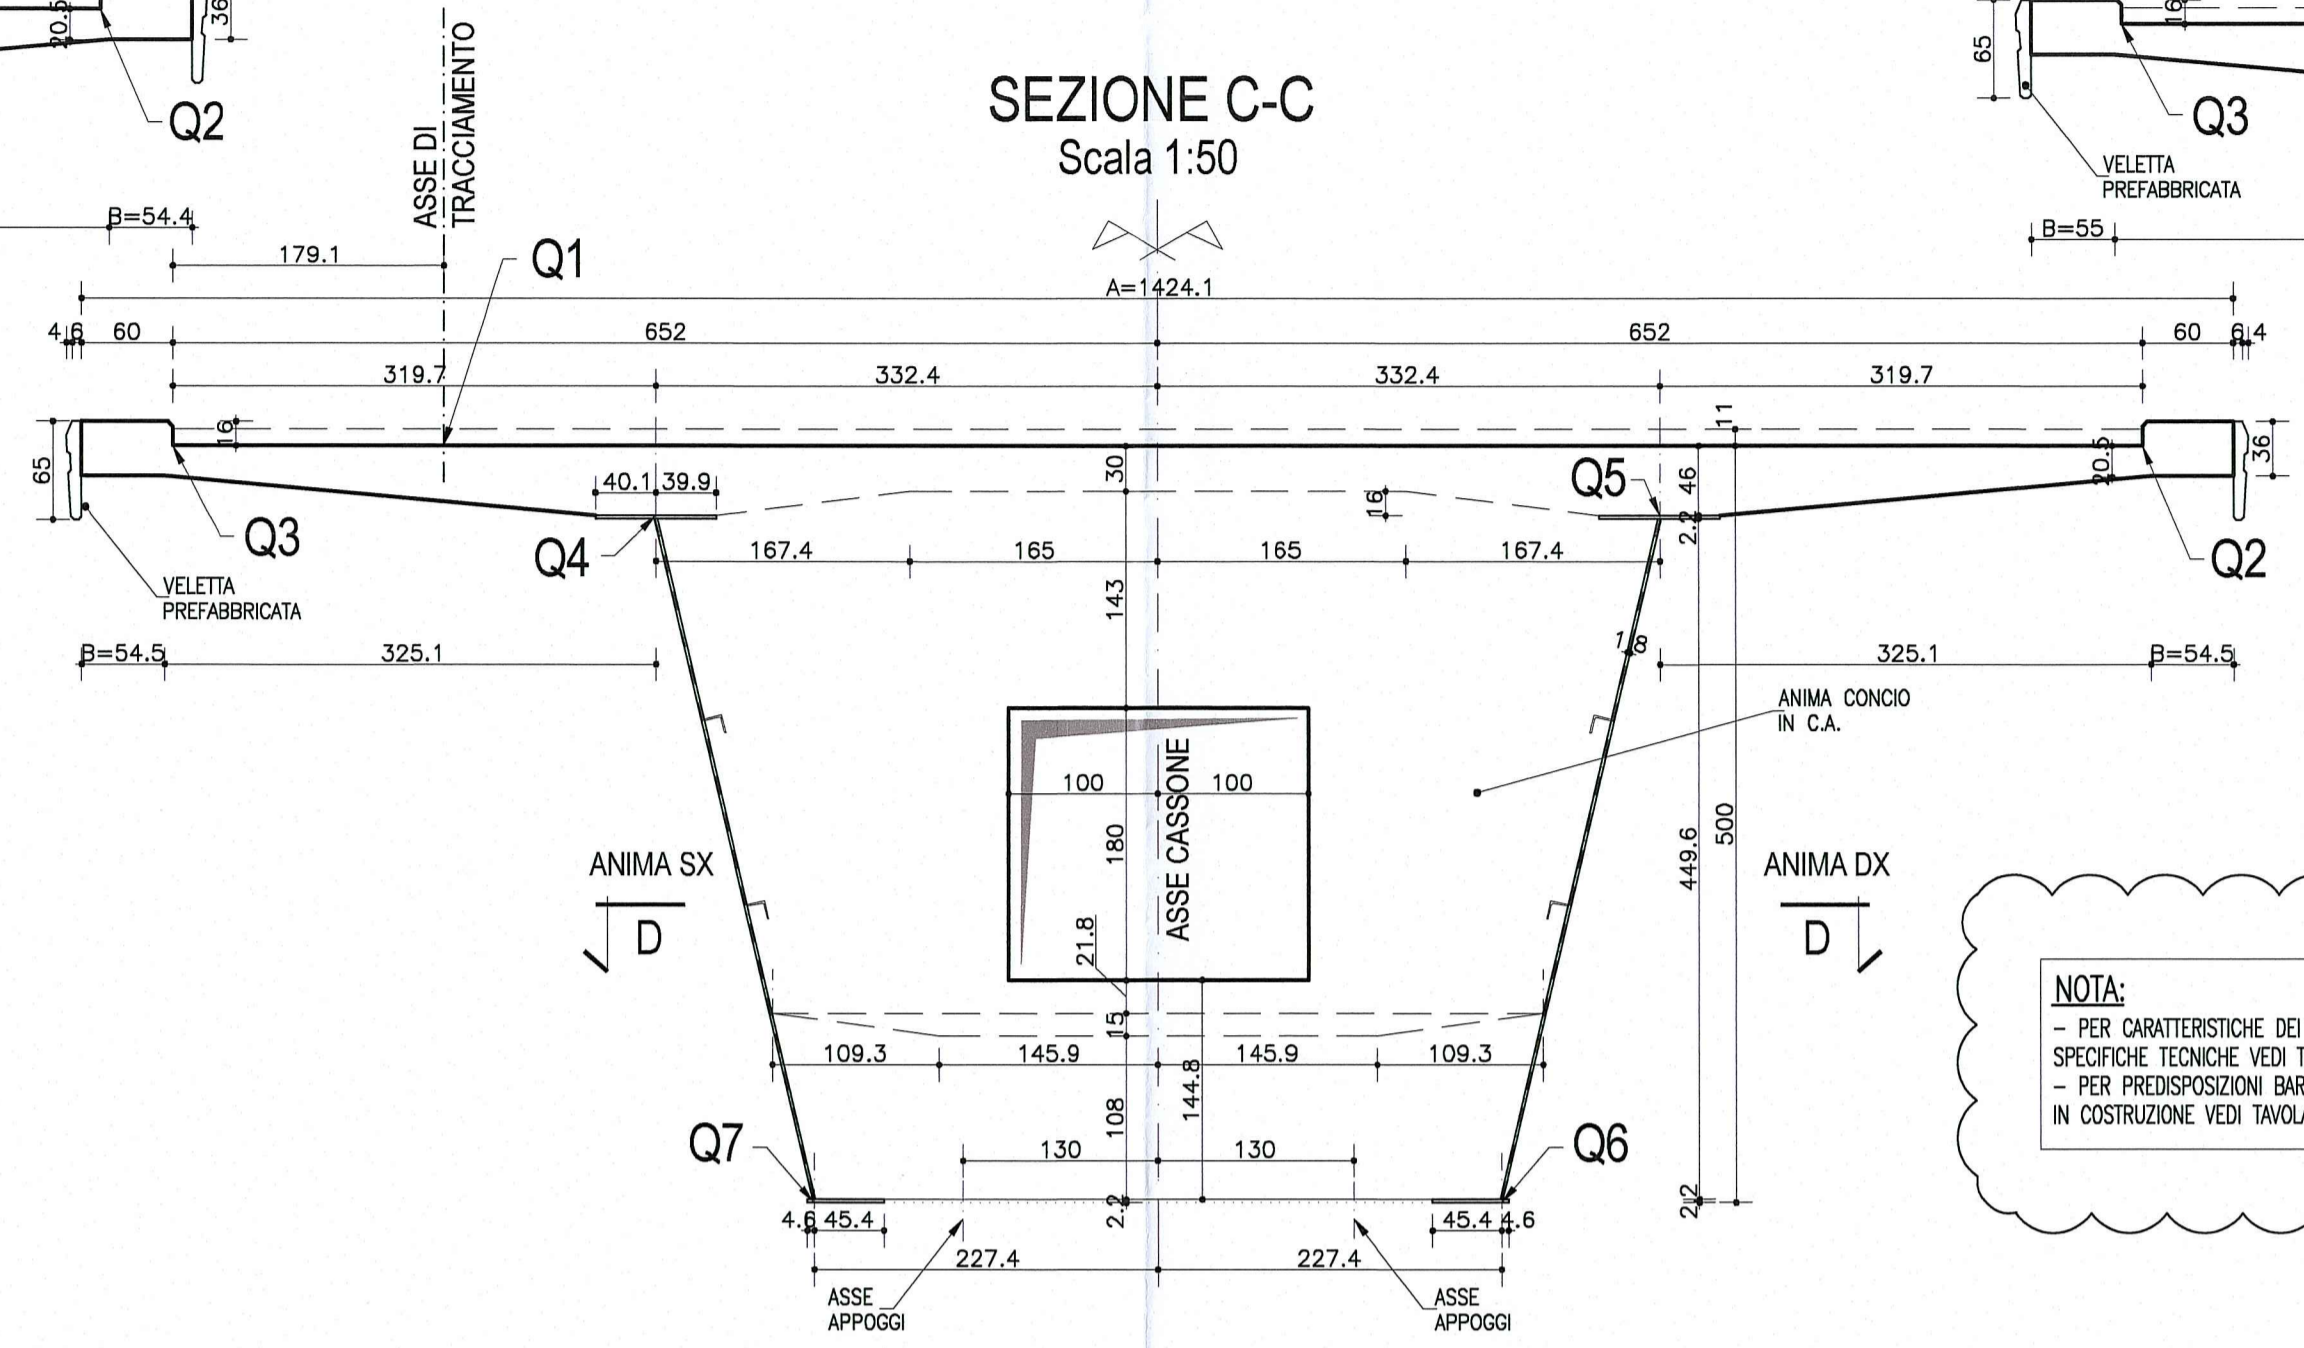


**SEZIONE E-E**  
(sezione lato sp2)  
Scala 1:50

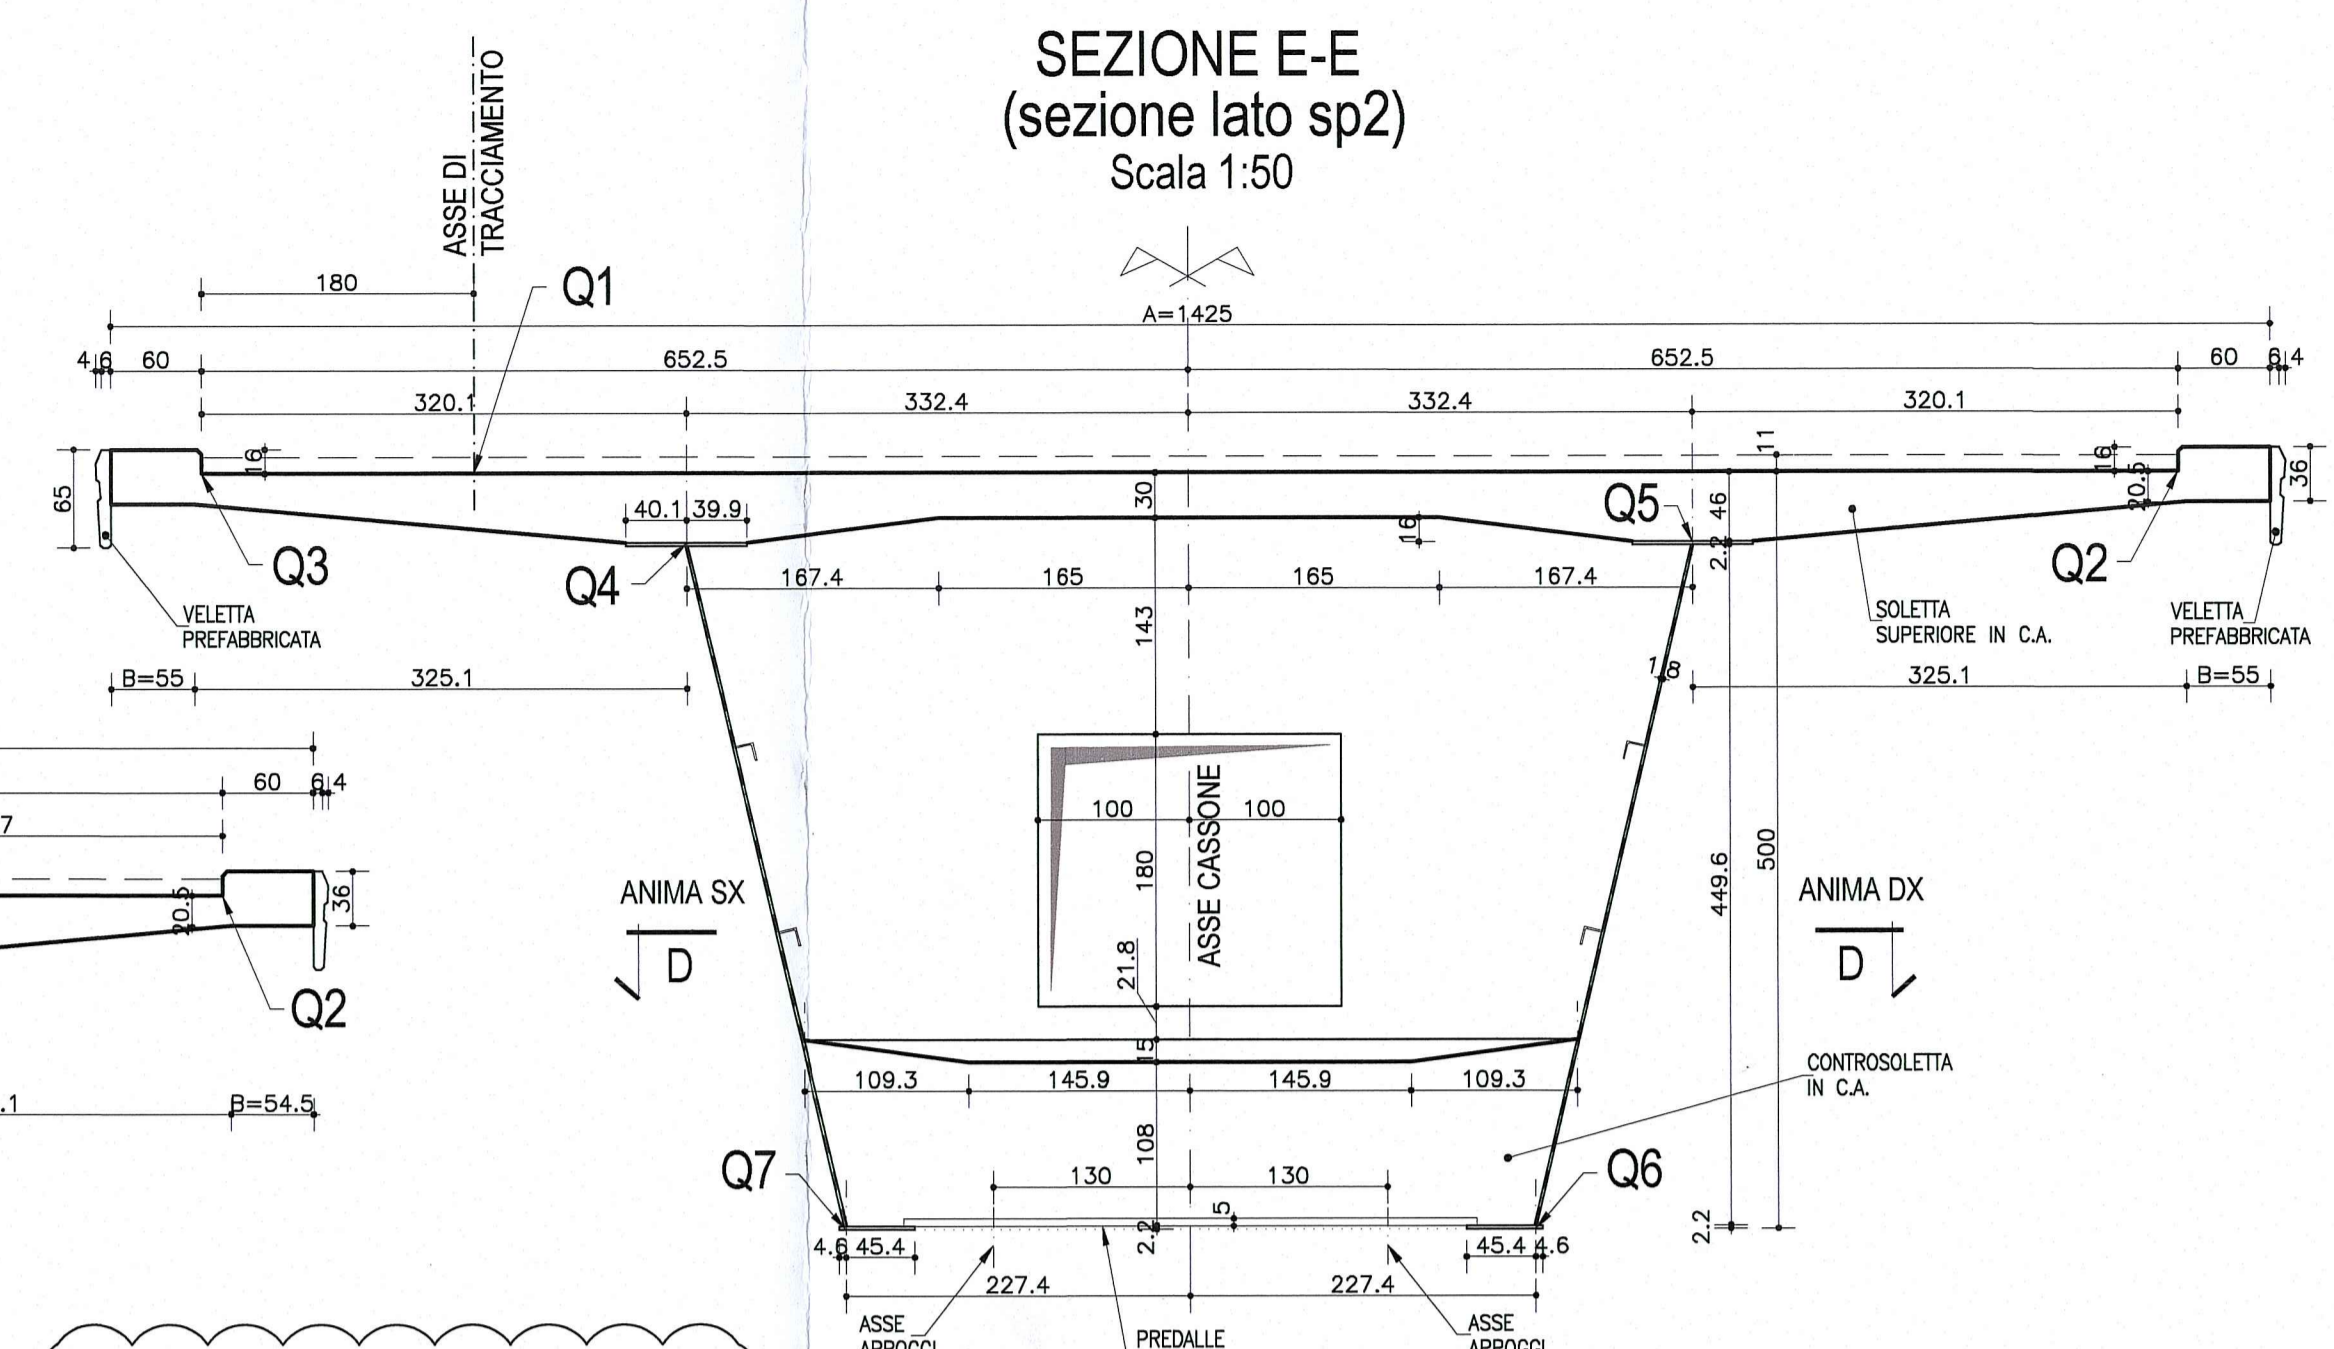


**PIANTA CONCIO 0**  
Scala 1:50

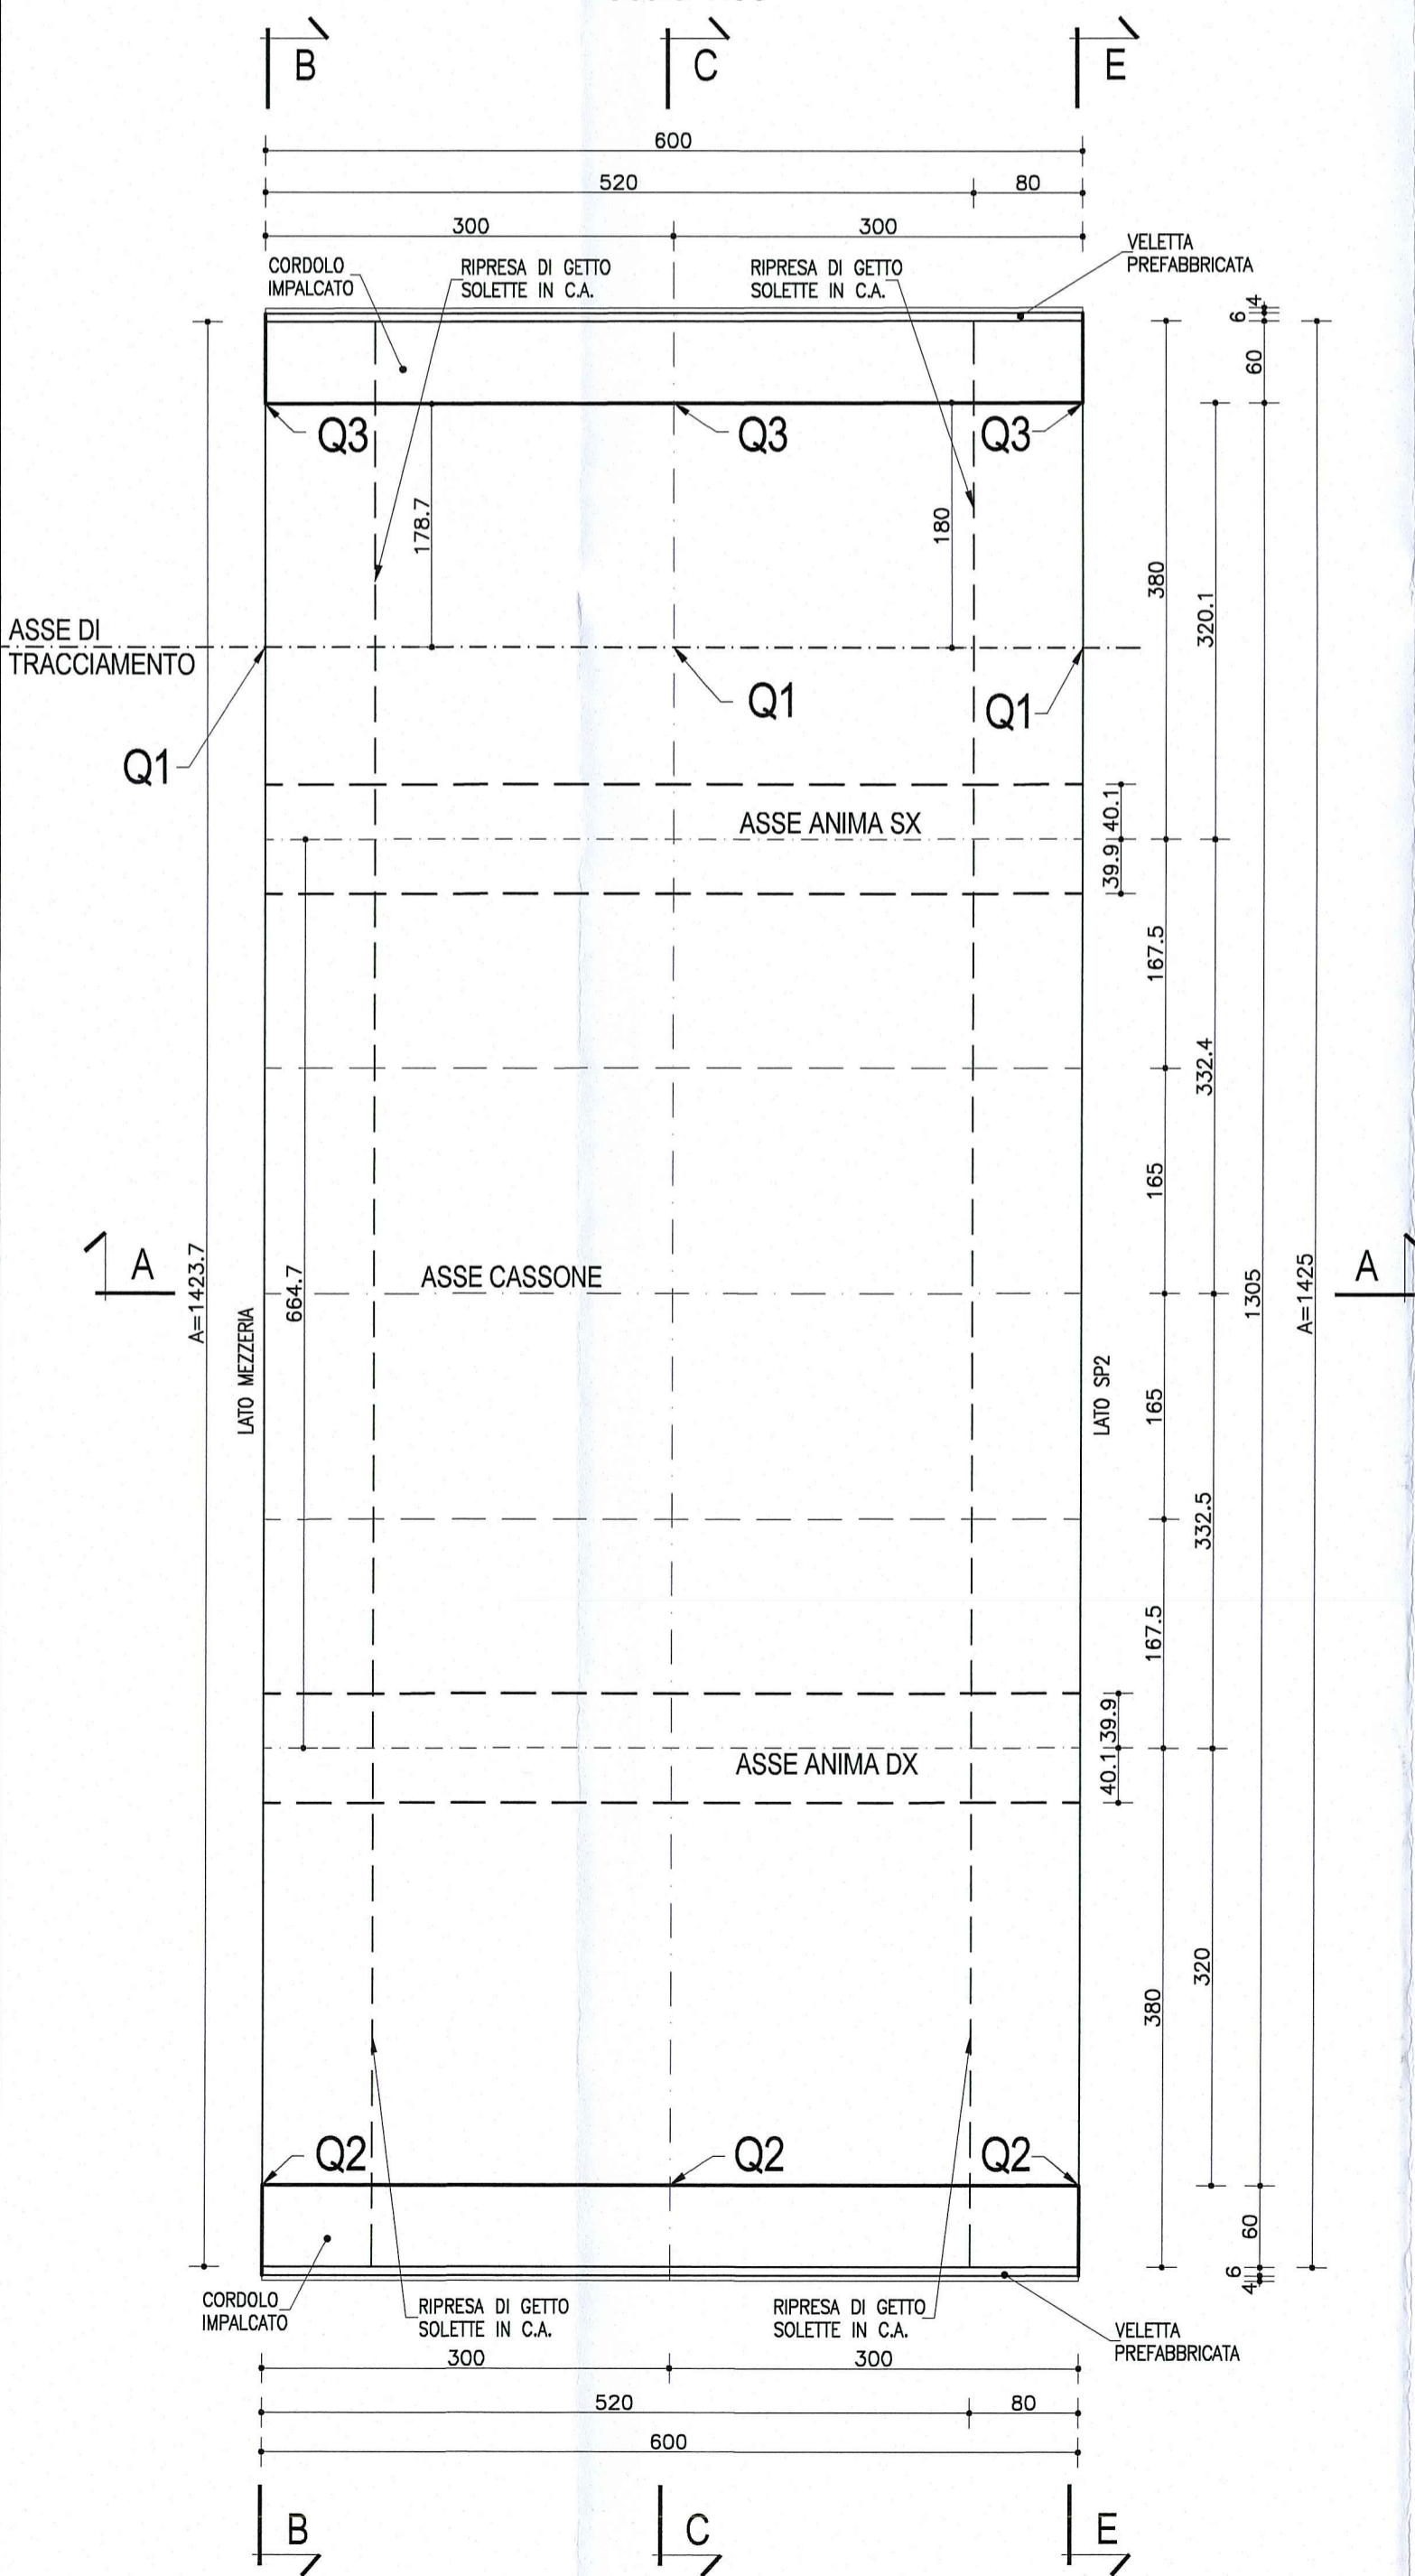


**SEZIONE D-D**  
Scala 1:50

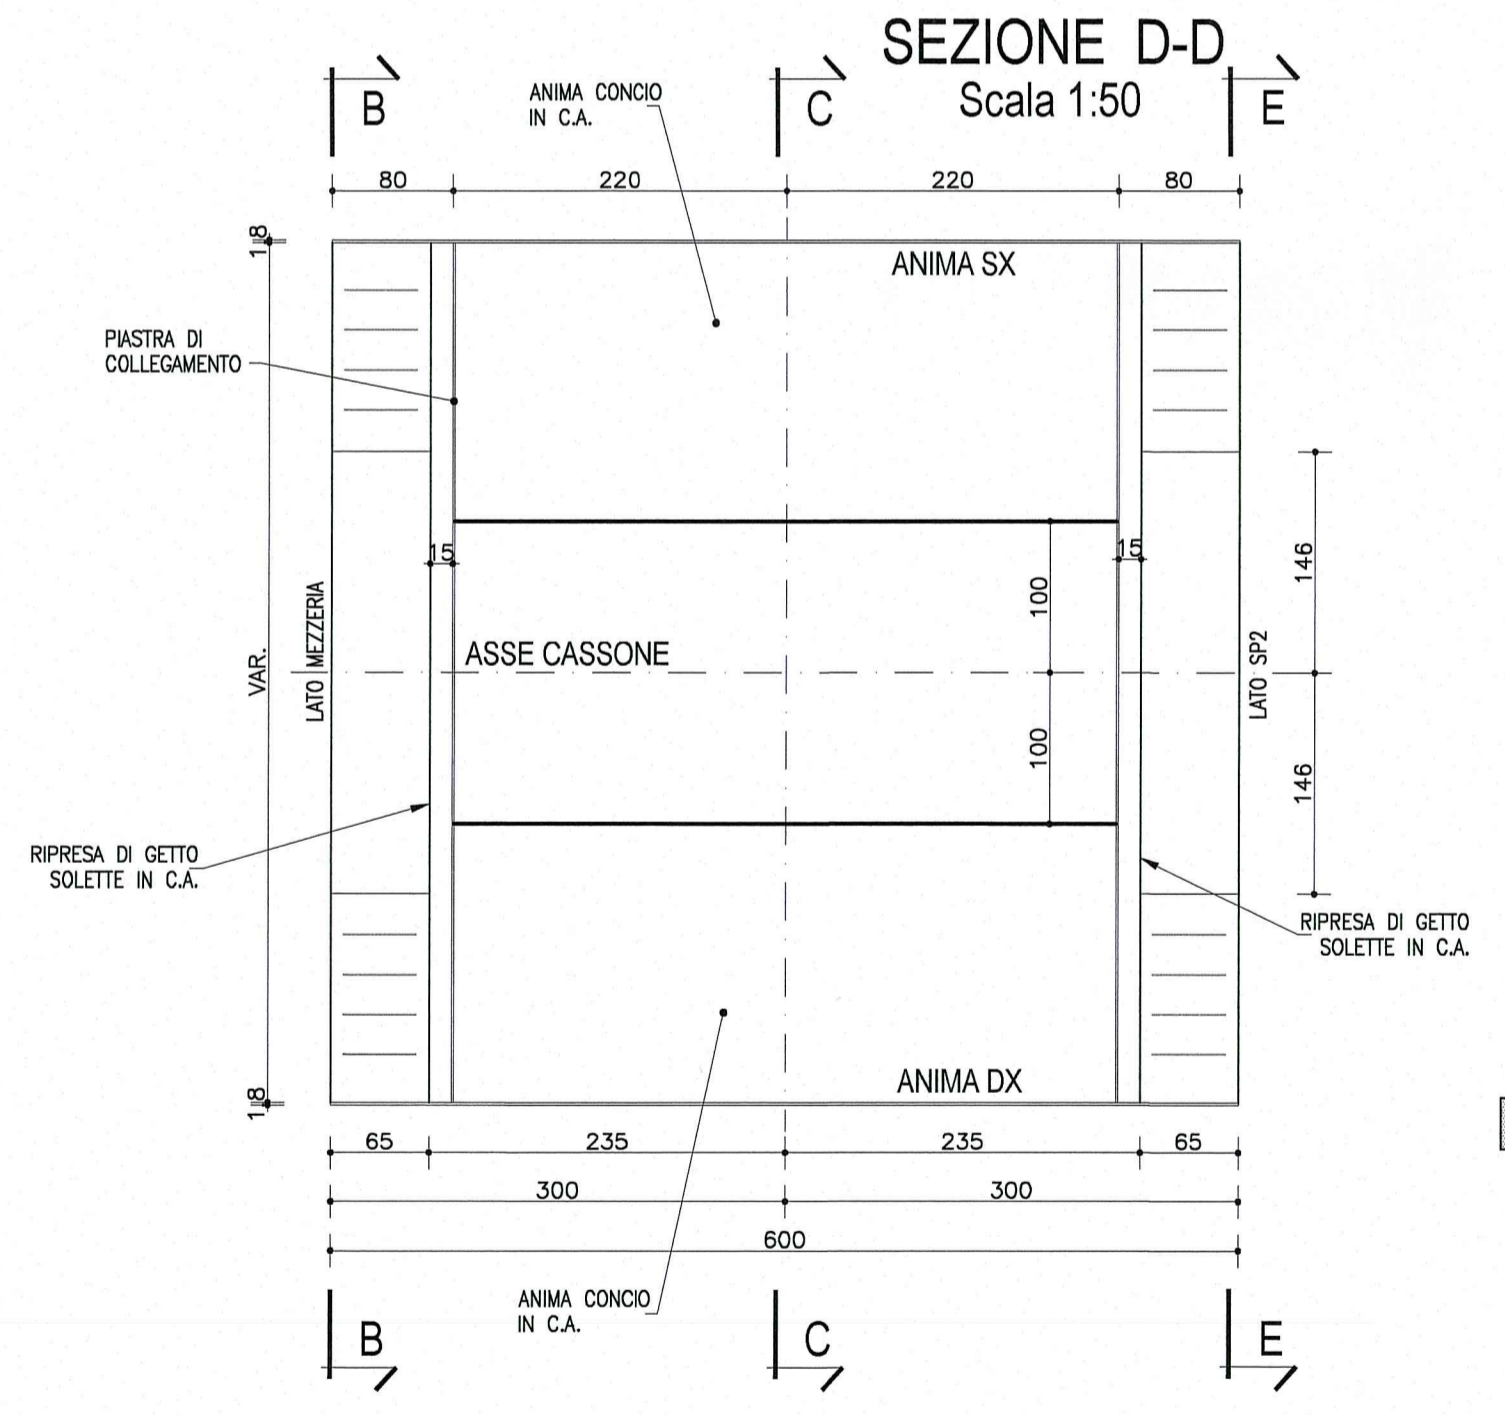


**PROSPETTO PIASTRA DI COLLEGAMENTO**  
Scala 1:50

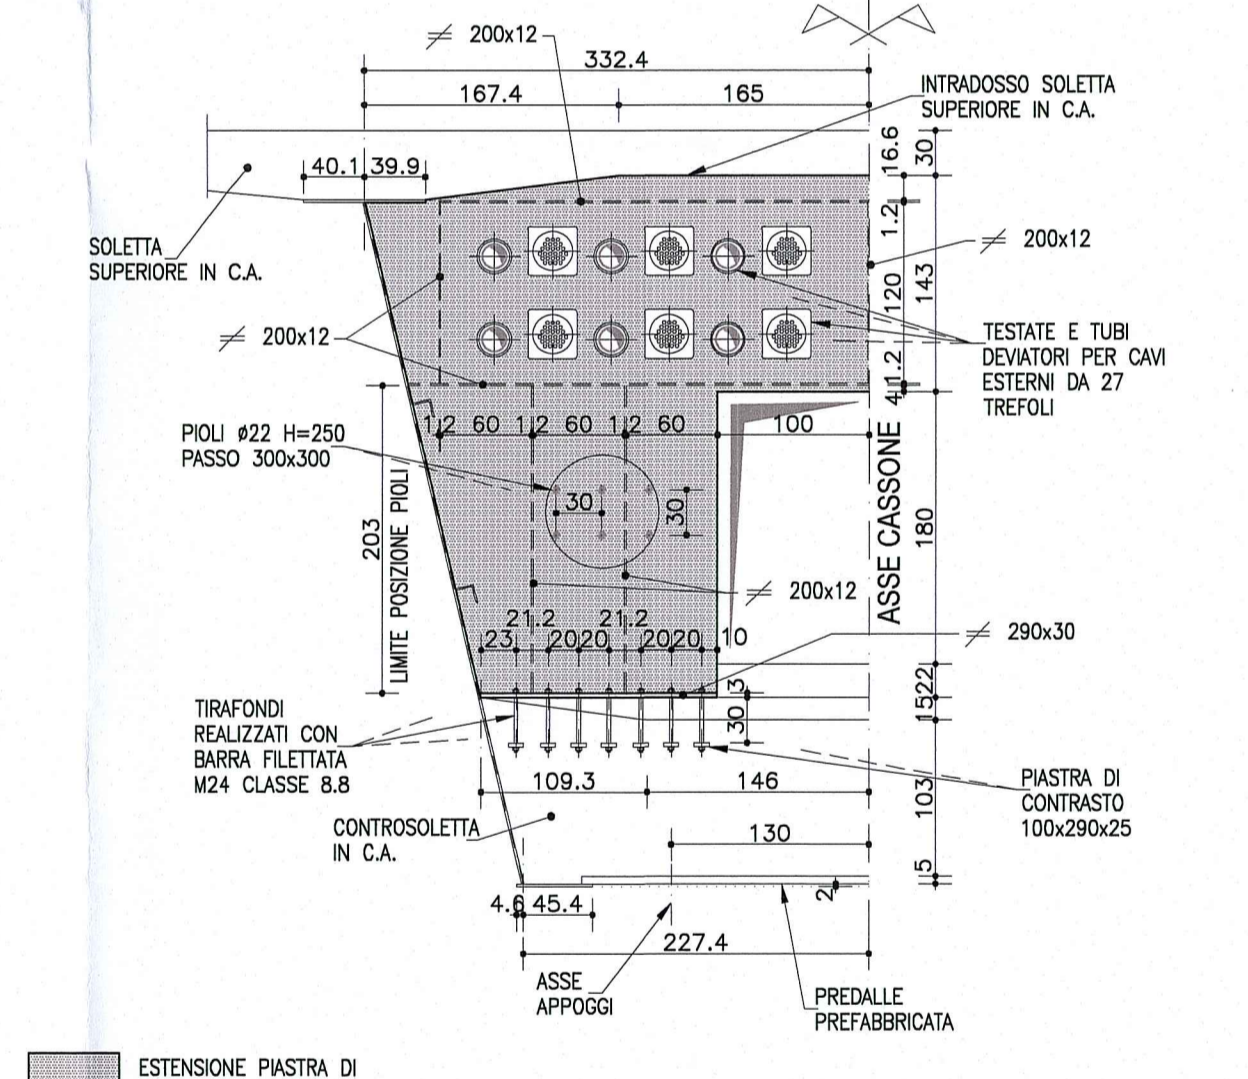

**SEZIONE A-A**  
Scala 1:50

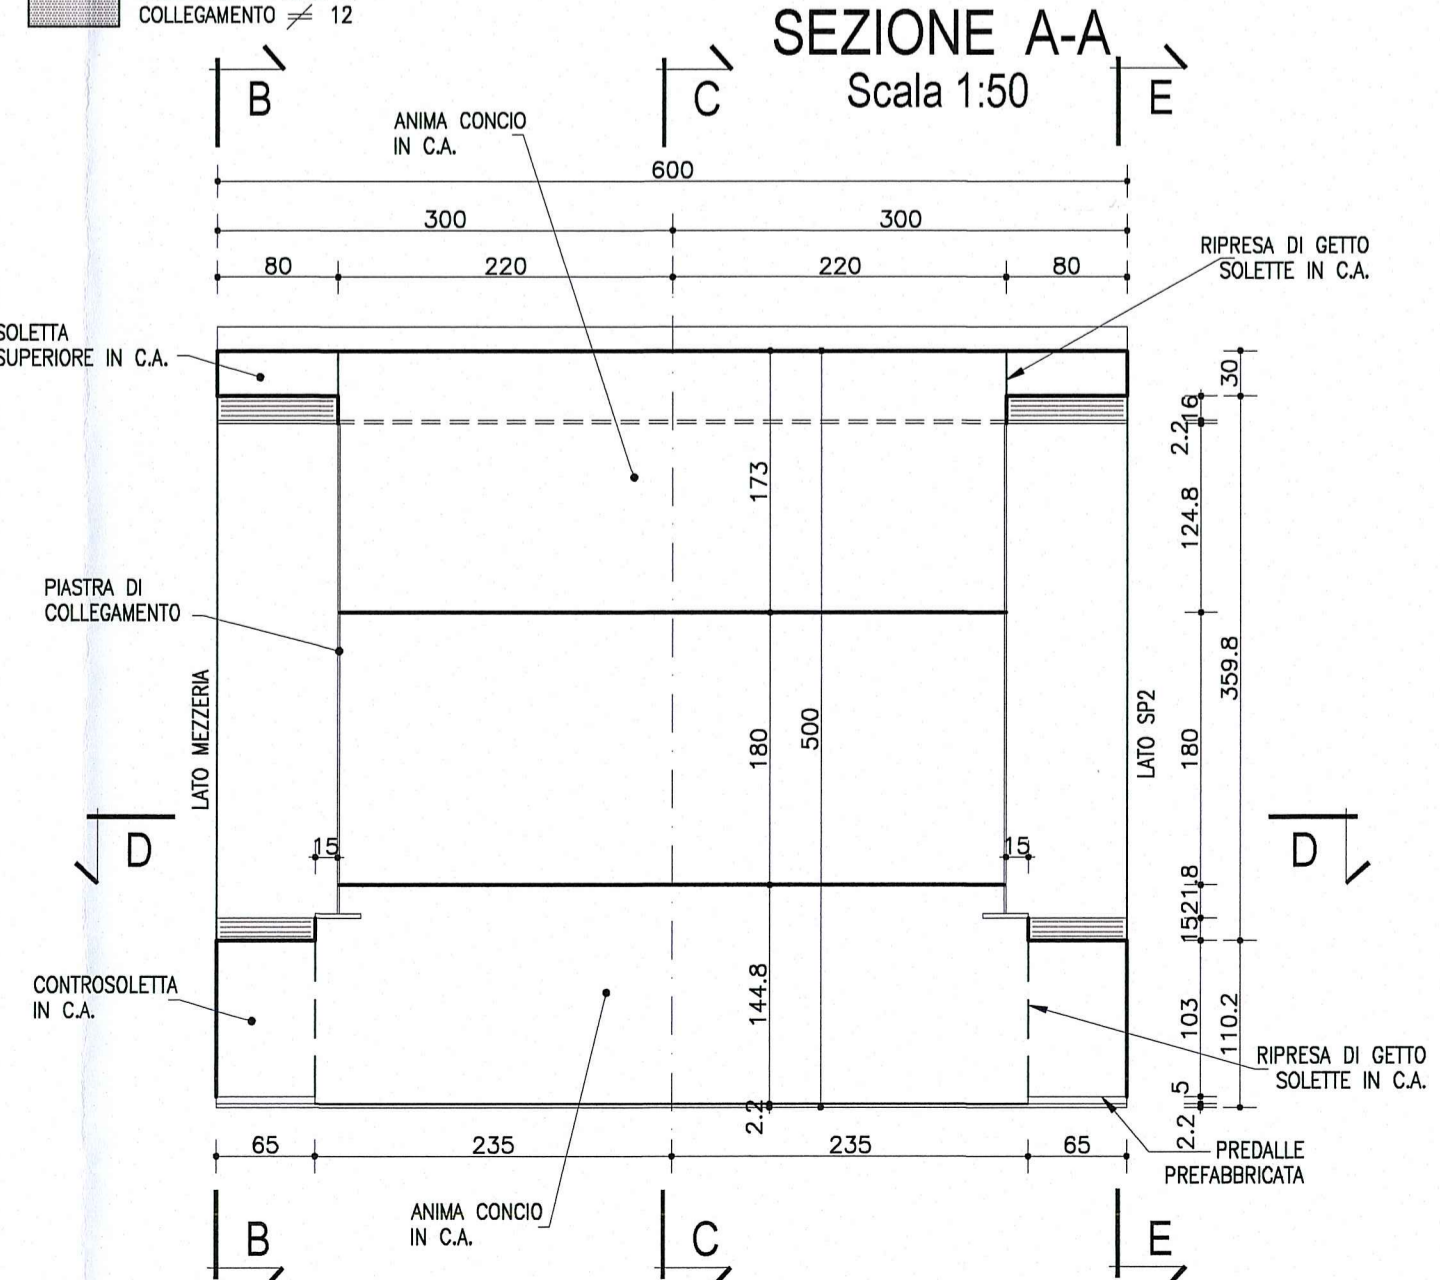


**PARTICOLARE RACCORDO PAVIMENTAZIONE**  
Scala 1:10

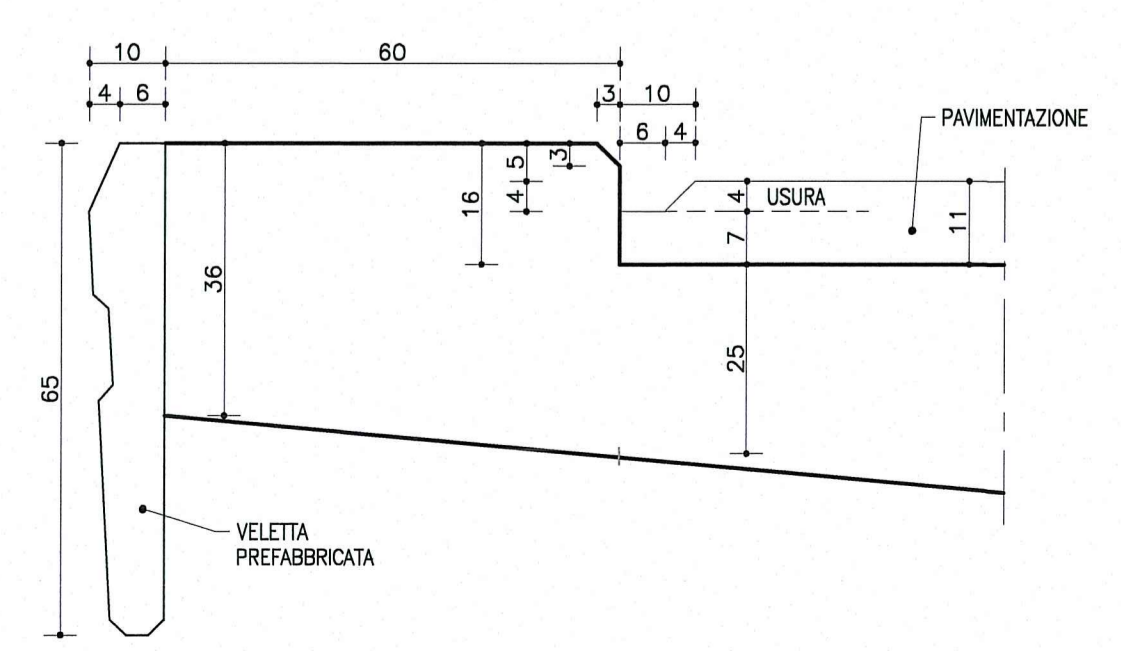

**NOTA:**  
- PER CARATTERISTICHE DEI MATERIALI E SPECIFICHE TECNICHE VEDI TAVOLA RAA11EAP0S01GPC001  
- PER PREDISPOSIZIONI BARRE PER BLOCCAGGIO STAMPILLA IN COSTRUZIONE VEDI TAVOLA RAA11EAP0S01HSC005

**SCHEMA SMALTIMENTO ACQUE SUI VIADOTTI**

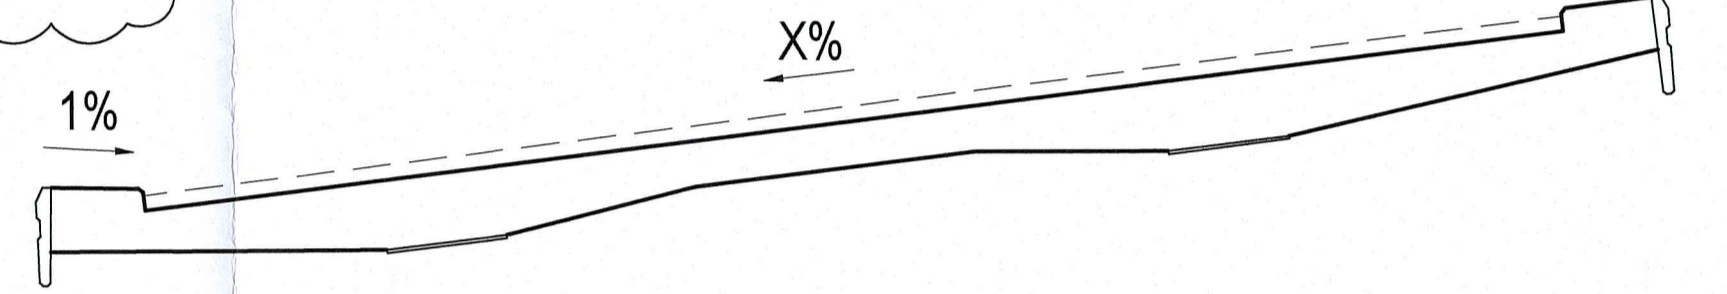

**DESCRIZIONE DELLA MODIFICA:**  
Inserita nota

Committente: **AUTOCAMIONALE DELLA CISA S.p.A.**  
Via Camboara 26/A - Frazione Ponte Taro - 43015 NOCETO (PR)

Impresa Esecutrice: **PIZZAROTTI**  
FONDATA NEL 1910

**AUTOSTRADA DELLA CISA A15**  
RACCORDO AUTOSTRADALE A15/A22  
CORRIDOIO PLURIMODALE TIRRENO-BRENNERO  
RACCORDO AUTOSTRADALE FRA L'AUTOSTRADA DELLA CISA-FONTEVIVO (PR)  
E L'AUTOSTRADA DEL BRENNERO-NOGAROLE ROCCA (VR). I LOTTO.

C.U.P. G61B0400060008 C.I.G. 307068161E

**PROGETTO ESECUTIVO**

Il Direttore TIRE: [Signature] Il Responsabile del Procedimento: [Signature] Il Presidente: [Signature]

IMPRESA PIZZAROTTI & C. S.p.A. Impresa Pizzarotti & C. S.p.A.  
Il Direttore Tecnico: [Signature] Il Responsabile di Progetto: [Signature] Dott. Ing. Luca Bondanelli

Il Geologo: NA

PROGETTAZIONE DI: **PIZZAROTTI**  
Il Progettista: **PIZZAROTTI**  
Ing. Pietro Mazzoli  
Ingegnere della Provincia di Parma n. 821

A.T.I.: **idroesse engineering** **ROCKSOIL** **VIA**  
Coordinatore per la Sicurezza in fase di Progettazione:  
Ing. Giovanni Maria Cepparotti  
Ordine degli Ingegneri della Provincia di Viterbo n. 392

Consulenza specialistica a cura di: NA  
Progettista Responsabile Impresa Pizzarotti & C. S.p.A. Ingegnere della Provincia di Parma n. 821  
Ing. Pietro Mazzoli  
Ingegnere della Provincia di Parma n. 821

Titolo Elaborato: **Asse principale**  
**Grandi Strutture - Ponte sul fiume Taro**  
Carreggiata Nord - Impalcato P11-SP2 L=13.15m  
Concio C0 - Carpenteria

Data Emissione Progetto: 18/03/2014  
Scala: 1:50

Identif. Elaborato:	MAO IDENTIFICATIVO	CODICE COMMESSA	LOTTO	FASE	ENTE	AMBITO	CAT. OPERA	N.RO OPERA	PART. OPERA	TIPO DOC.	N.RO PROG. DOC.	REVISIONE
		RAAA	1	E	I	AP	GS	01	I	CA	083	B

Rev.	Data	DESCRIZIONE REVISIONE	Redatto	Controllo	Approvato
B	10/10/2014	Istruttoria RINA prot. n° 730 del 08/09/2014	UGOLINI	MAZZOLI	MAZZOLI
A	25/09/2014	RIEMMISSIONE PROGETTO ESECUTIVO	UGOLINI	MAZZOLI	MAZZOLI