




**SEZIONE C-C**  
(sezione lato mezzeria)  
Scala 1:50

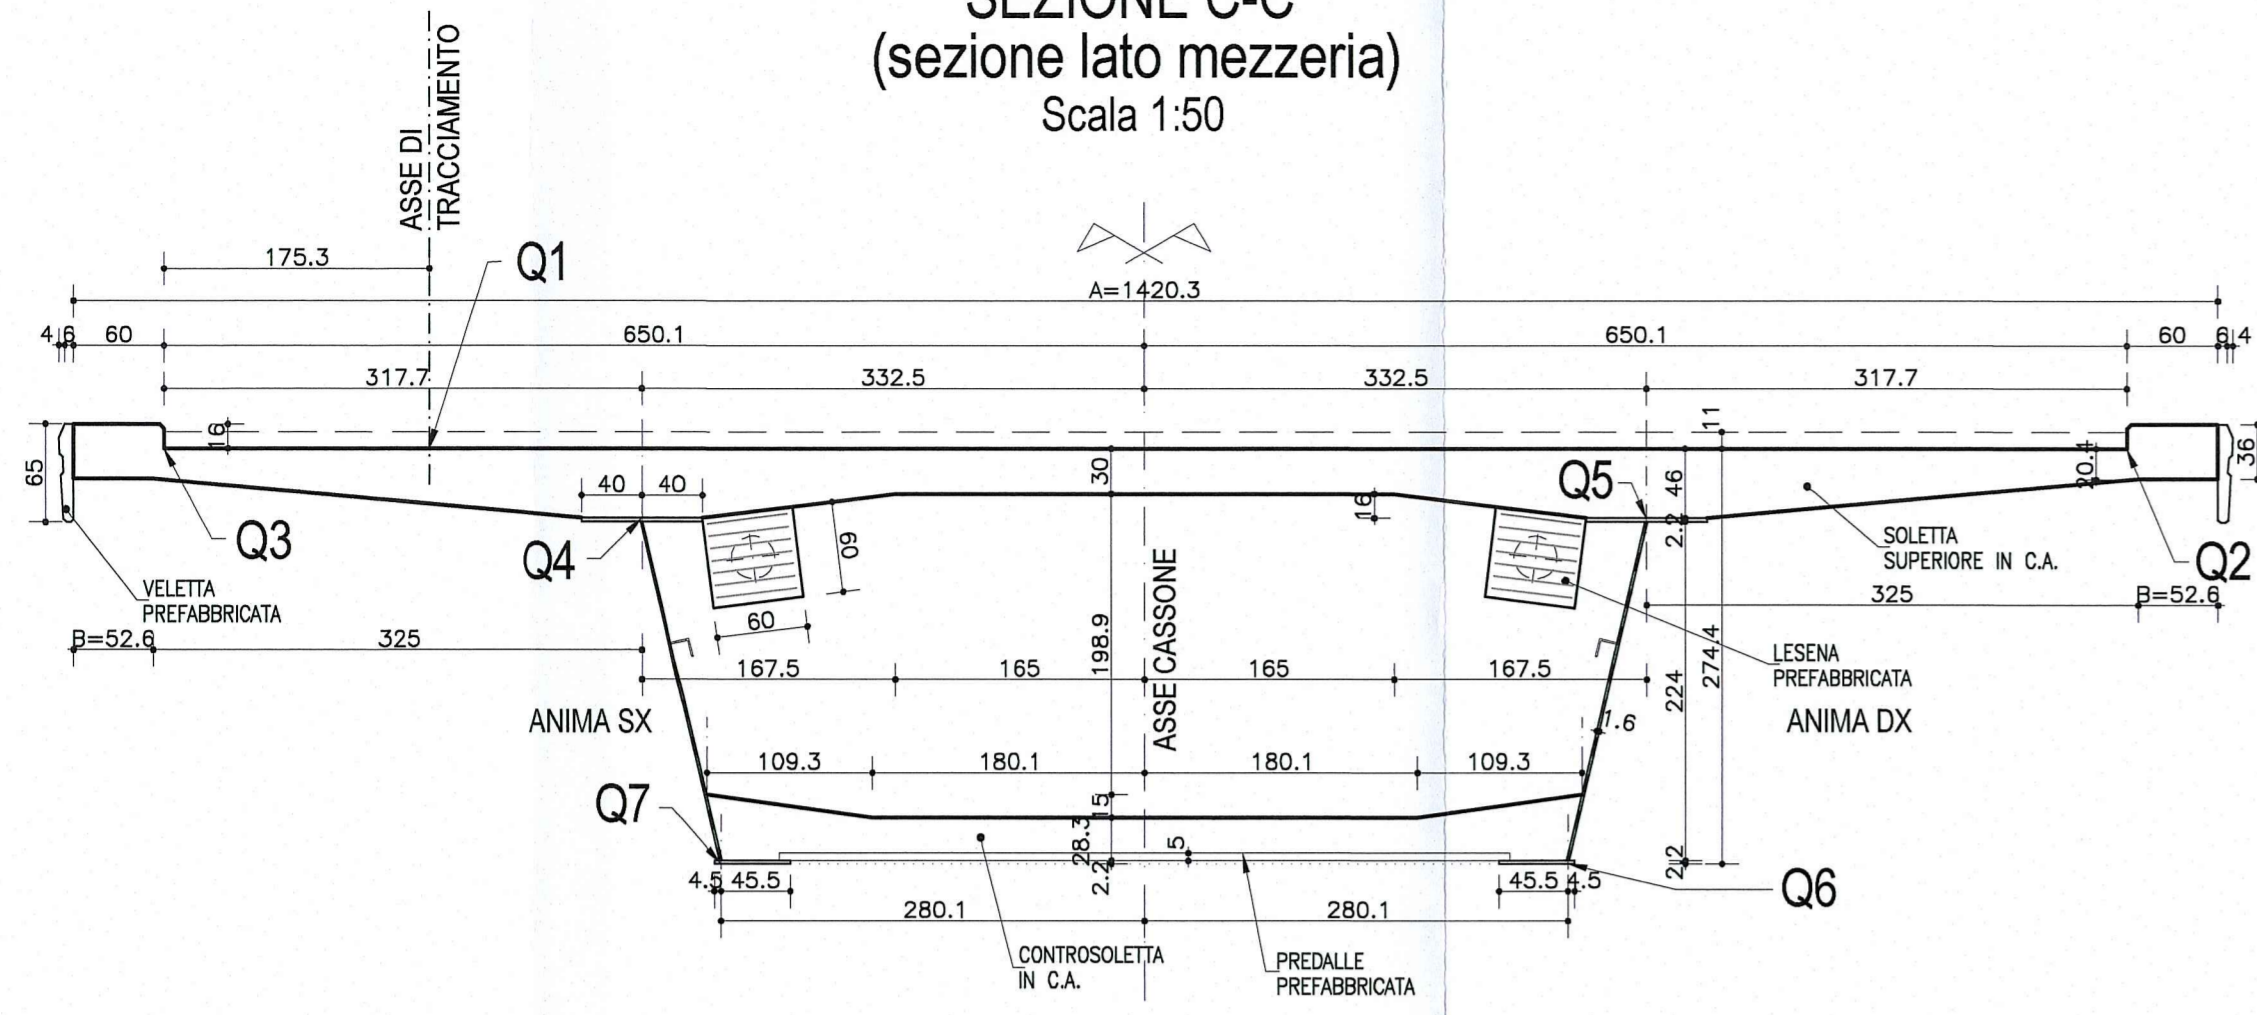

**SEZIONE B-B**  
(sezione lato pila)  
Scala 1:50

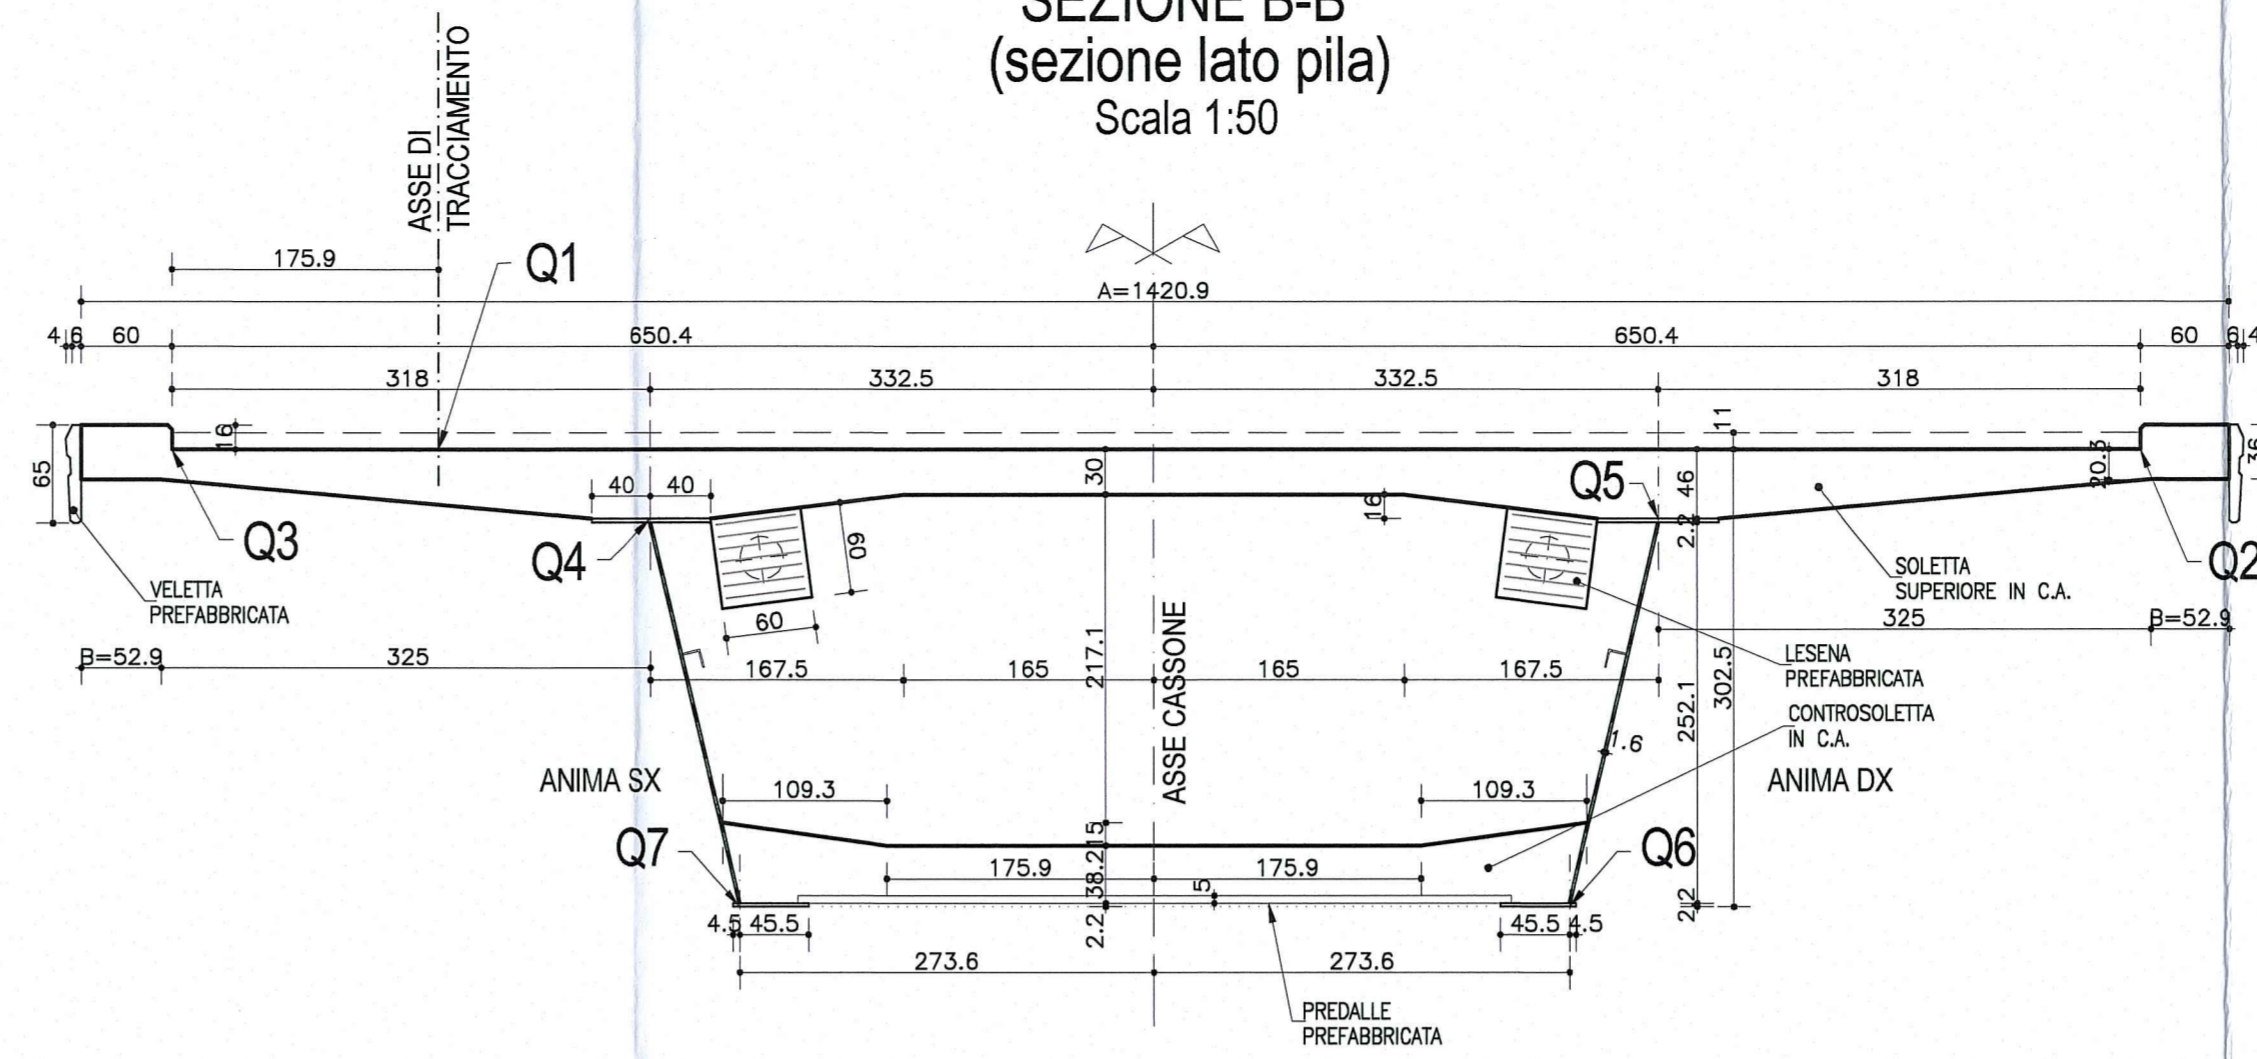


**PARTICOLARE RACCORDO PAVIMENTAZIONE**  
Scala 1:10

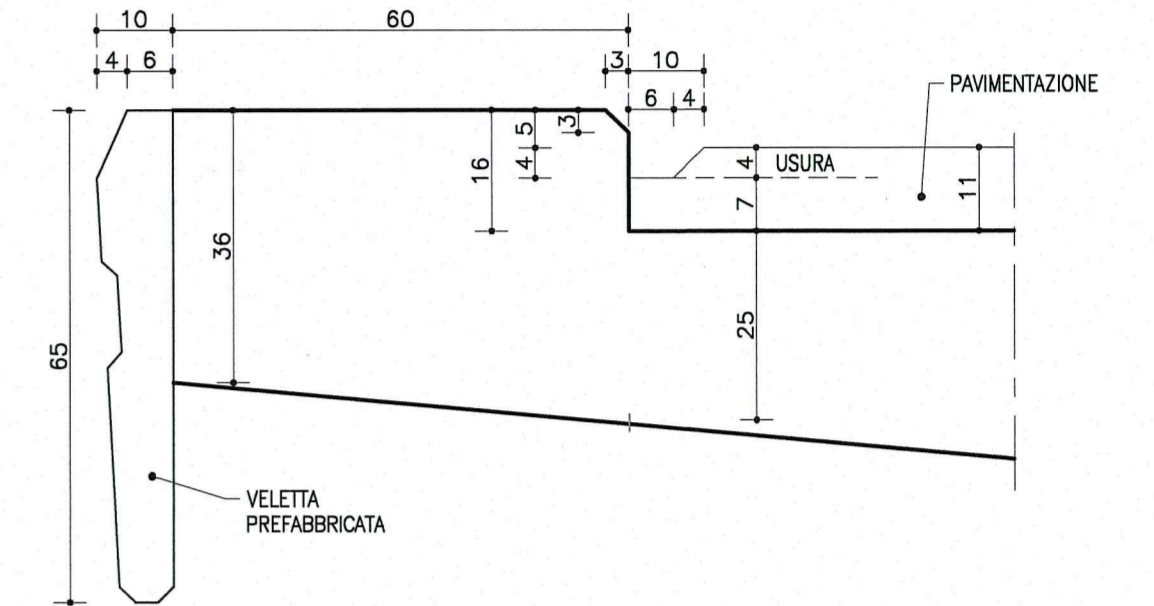


**NOTA**

LE CARPENTERIE SI RIFERISCONO ALLA STAMPILLA SU P20 COME "TIPOLOGICA RETTILINEA".  
PER LE QUOTE DI TRACCIAMENTO (Q1, Q2, Q3 ...) E PER LE DIMENSIONI DI CARPENTERIA (A, B) RELATIVE ALLE SINGOLE STAMPILLE, VEDI LE TAVOLE DI "COORDINATE DI TRACCIAMENTO".

**PIANTA CONCIO 4**  
Scala 1:50

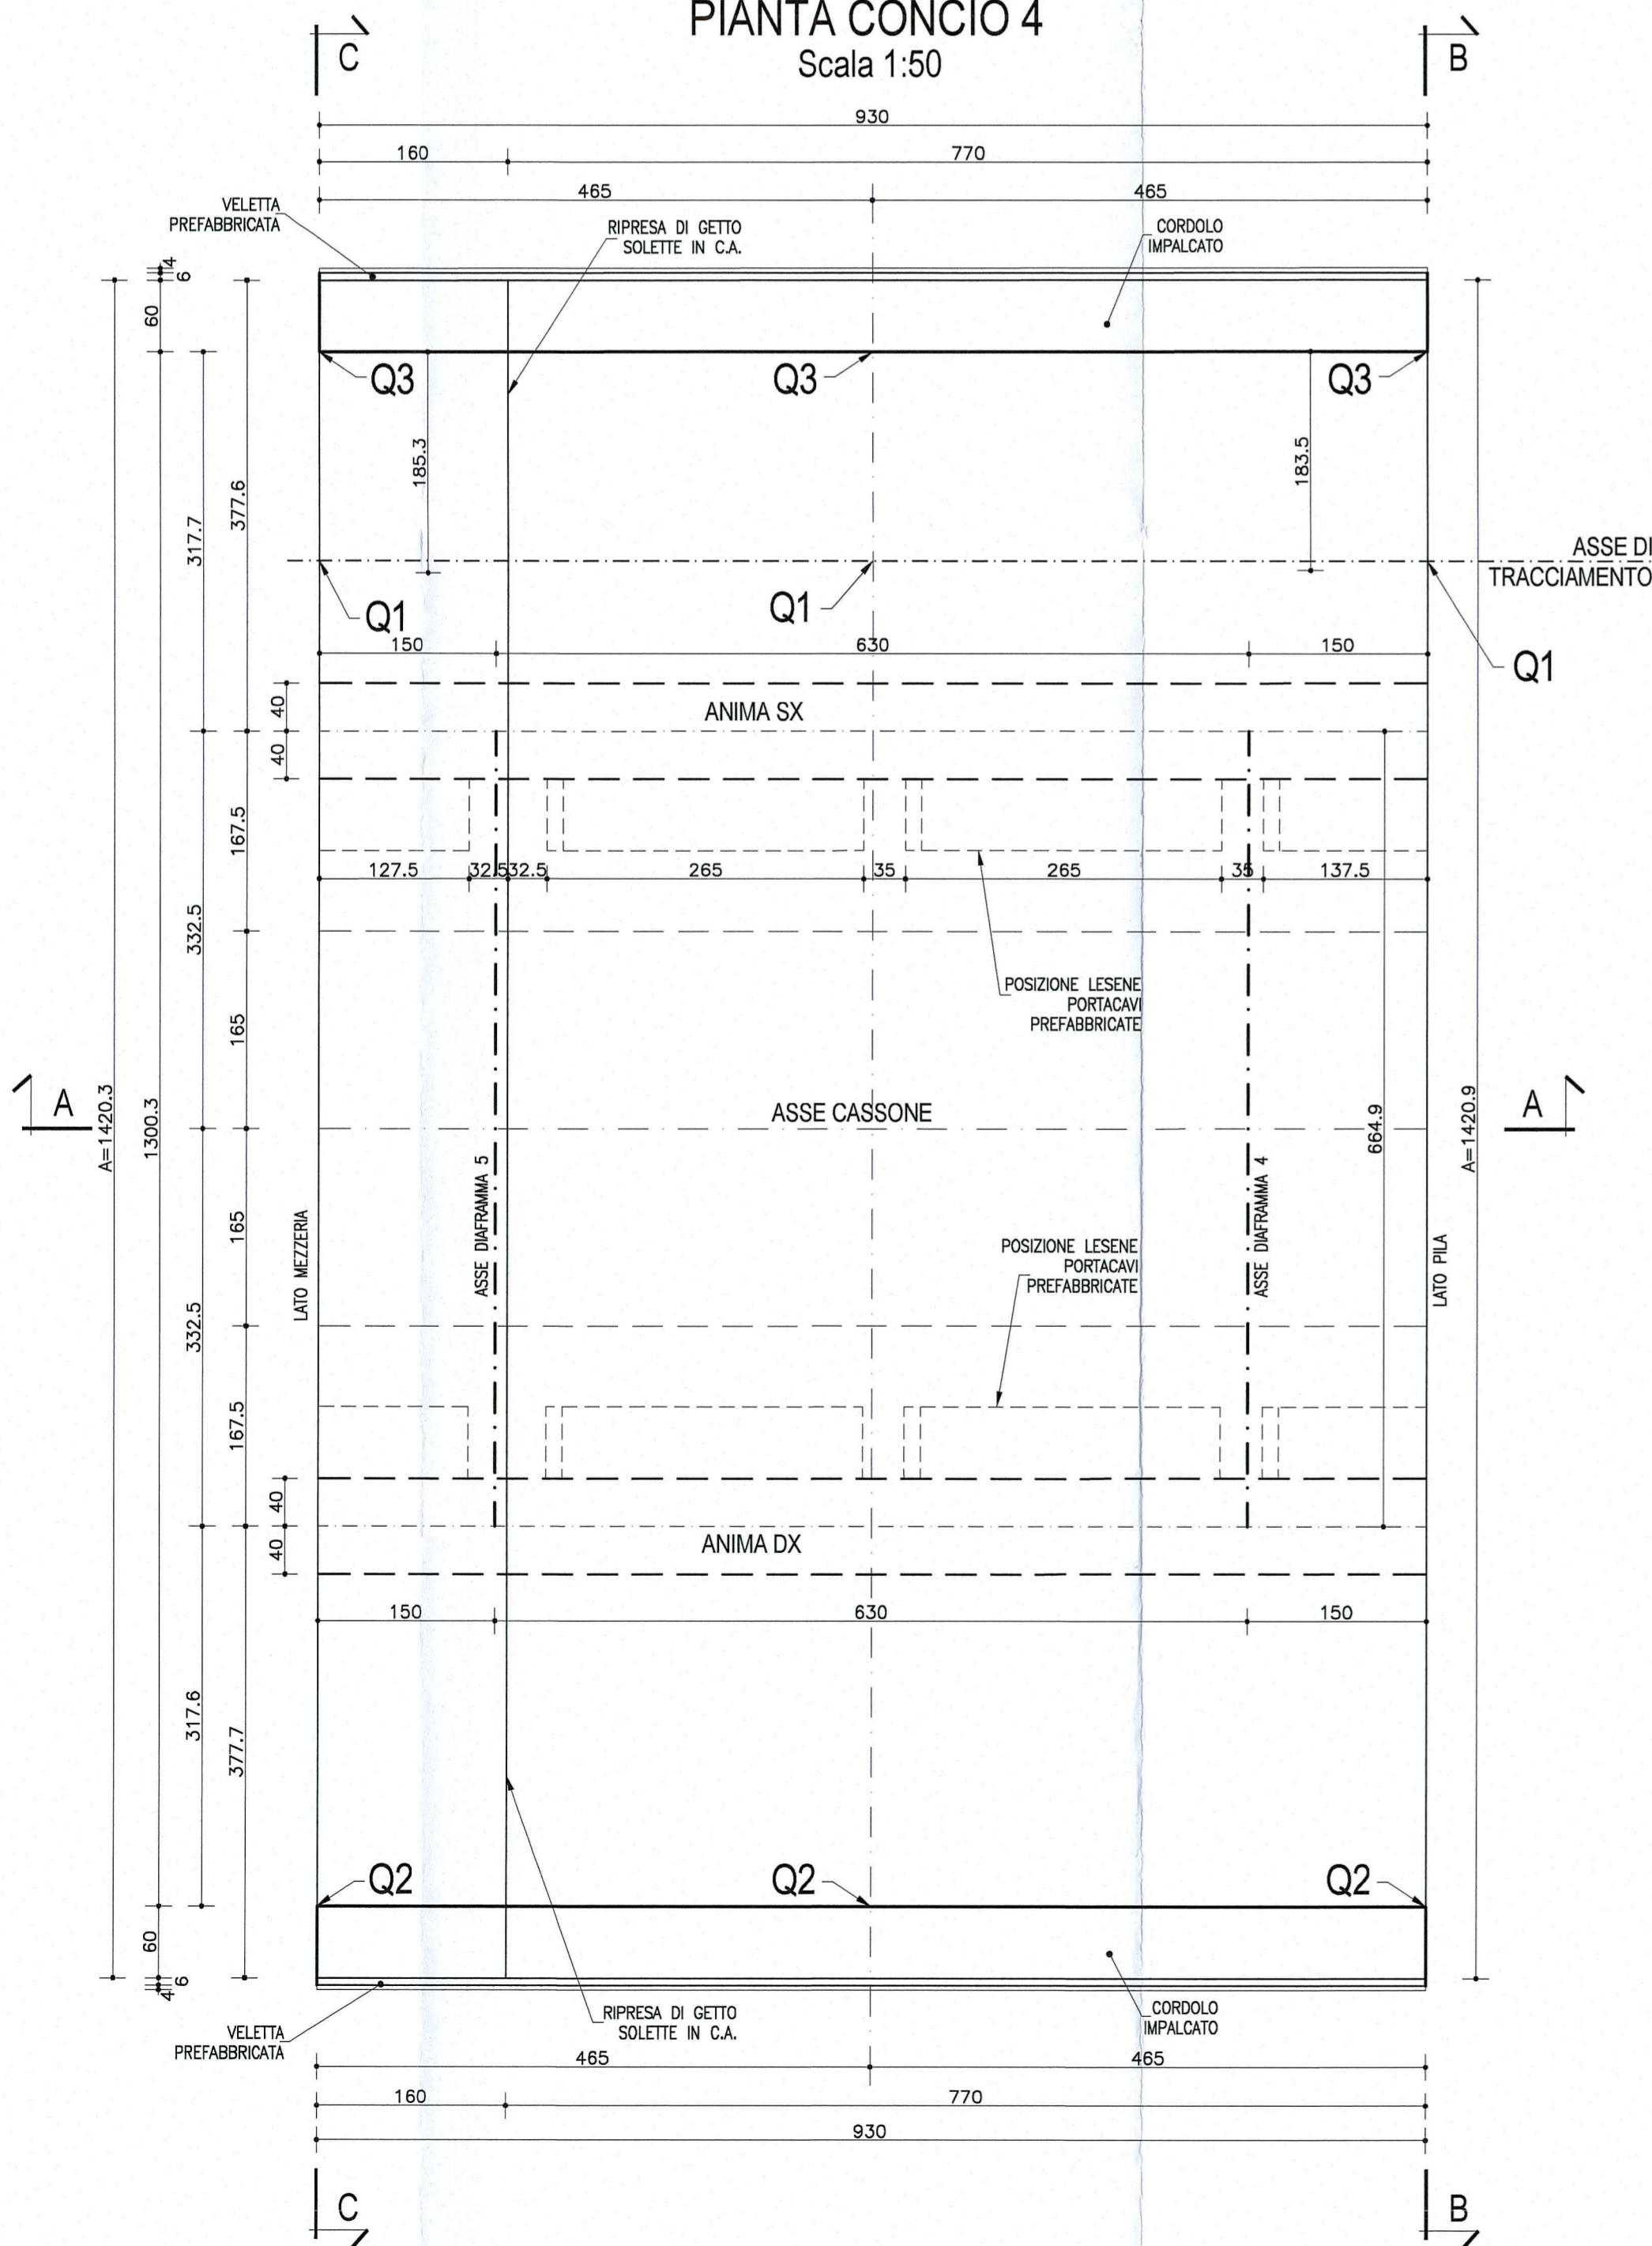

**SEZIONE A-A**  
Scala 1:50

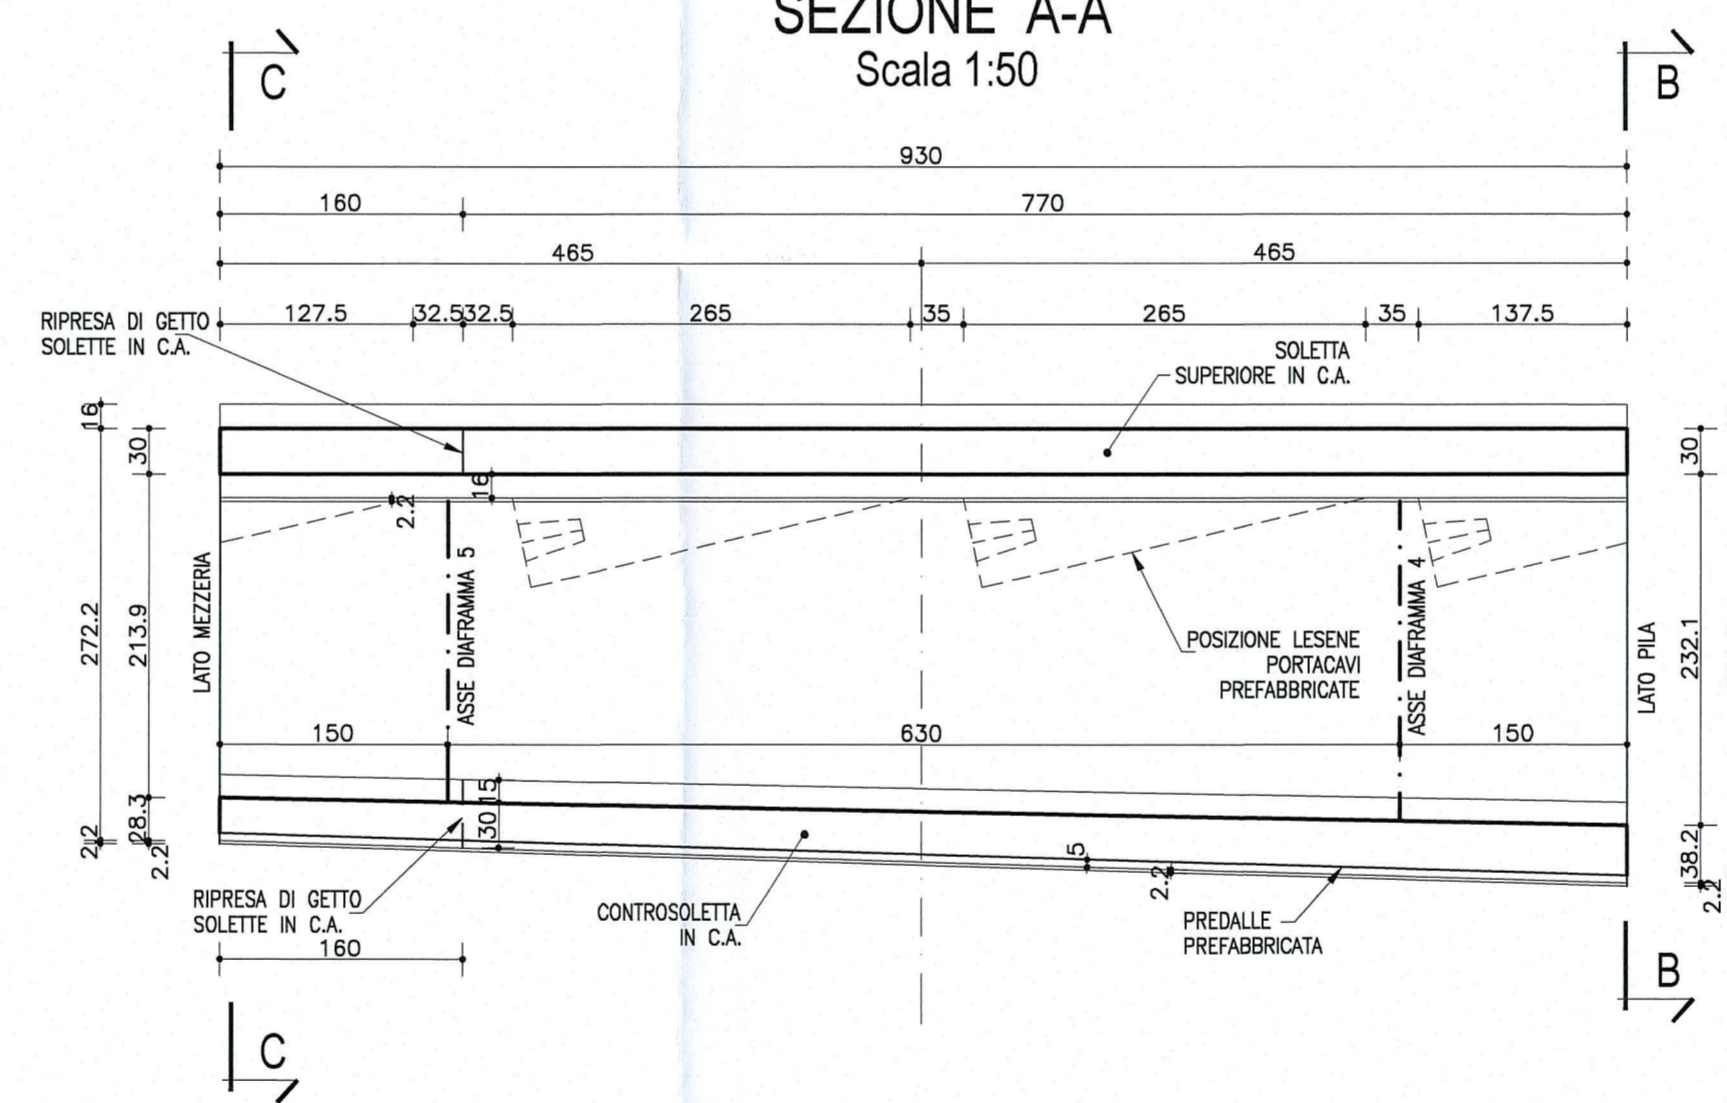

**SCHEMA SMALTIMENTO ACQUE SUI VIADOTTI**



**NOTA:**  
PER CARATTERISTICHE DEI MATERIALI E SPECIFICHE TECNICHE VEDI TAVOLA RA41EHP301/0P001

DESCRIZIONE DELLA MODIFICA:  
Inserita nota

Committente:  <b>AUTOCAMIONALE DELLA CISA S.p.A.</b> Via Camboara 26/A - Frazione Ponte Taro - 43015 NOCETO (PR)																											
Impresa Esecutrice:  <b>PIZZAROTTI</b> FONDATA NEL 1910																											
<b>AUTOSTRADA DELLA CISA A15</b> <b>RACCORDO AUTOSTRADALE A15/A22</b> <b>CORRIDOIO PLURIMODALE TIRRENO-BRENNERO</b> <b>RACCORDO AUTOSTRADALE FRA L'AUTOSTRADA DELLA CISA-FONTEVIVO (PR)</b> <b>E L'AUTOSTRADA DEL BRENNERO-NOGAROLE ROCCA (VR), I LOTTO.</b> C.U.P. G61B04000600008    C.I.G. 307068161E																											
<b>PROGETTO ESECUTIVO</b>																											
AUTOCAMIONALE DELLA CISA S.p.A. Il Direttore TIABE: <i>[Signature]</i>	Il Responsabile del Procedimento: <i>[Signature]</i>																										
Il Presidente: <i>[Signature]</i>	Il Geologo: NA																										
IMPRESA PIZZAROTTI & C. S.p.A. Il Direttore Tecnico: Impresa Pizzarotti & C. S.p.A. Il Responsabile di Progetto: Dott. Ing. Luca Bonanelli	Il Progettista: Dott. Ing. PIETRO MAZZOLI Ing. Pietro Mazzoli IMPRESA PIZZAROTTI ISCRITTO ORDINE INGEGNERI PARMA n.821																										
PROGETTAZIONE DI:  <b>PIZZAROTTI</b> FONDATA NEL 1910	Coordinatore per la Sicurezza in fase di Progettazione: Ing. Giovanni Maria Cepparotti Ordine degli Ingegneri della Provincia di Viterbo n. 392																										
A.T.I.: 	Consulenza specialistica a cura di: NA																										
Progettista Responsabile Intervento: Impresa Pizzarotti & C. S.p.A. Ing. Pietro Mazzoli IMPRESA PIZZAROTTI ISCRITTO ORDINE INGEGNERI PARMA n.821	Titolo Elaborato: <b>Asse principale</b> <b>Grandi Strutture - Ponte sul fiume Taro</b> <b>Carreggiata Nord - Impalcato P11-SP2 L=13.15m-14.30m</b> <b>Semistampella lato Parma - Concio C4 - Carpenteria</b>																										
Data Emissione Progetto: 18/03/2014	Scala: 1:50																										
Identif. Elaborato: <table border="1"> <thead> <tr> <th>NUM IDENTIFICATIVO</th> <th>COICE COMMESSA</th> <th>LOTTO</th> <th>FASE</th> <th>ENTE</th> <th>AMBITO</th> <th>CAT. OPERA</th> <th>NUM. OPERA</th> <th>PARTE OPERA</th> <th>TIPO DOC.</th> <th>NUM. PROG.</th> <th>DOC.</th> <th>REVISIONE</th> </tr> </thead> <tbody> <tr> <td></td> <td>RAAA</td> <td>1</td> <td>E</td> <td>I</td> <td>AP</td> <td>GS</td> <td>01</td> <td>I</td> <td>CA</td> <td>094</td> <td>B</td> <td></td> </tr> </tbody> </table>		NUM IDENTIFICATIVO	COICE COMMESSA	LOTTO	FASE	ENTE	AMBITO	CAT. OPERA	NUM. OPERA	PARTE OPERA	TIPO DOC.	NUM. PROG.	DOC.	REVISIONE		RAAA	1	E	I	AP	GS	01	I	CA	094	B	
NUM IDENTIFICATIVO	COICE COMMESSA	LOTTO	FASE	ENTE	AMBITO	CAT. OPERA	NUM. OPERA	PARTE OPERA	TIPO DOC.	NUM. PROG.	DOC.	REVISIONE															
	RAAA	1	E	I	AP	GS	01	I	CA	094	B																
B 10/10/2014 Istruttoria RINA prof. n° 730 del 08/08/2014 UGOLINI MAZZOLI MAZZOLI	A 28/08/2014 RIEMMISSIONE PROGETTO ESECUTIVO UGOLINI MAZZOLI MAZZOLI																										
Rev. Data DESCRIZIONE REVISIONE Redatto Controllato Approvato																											