




SEZIONE C-C
(sezione lato pila)
Scala 1:50

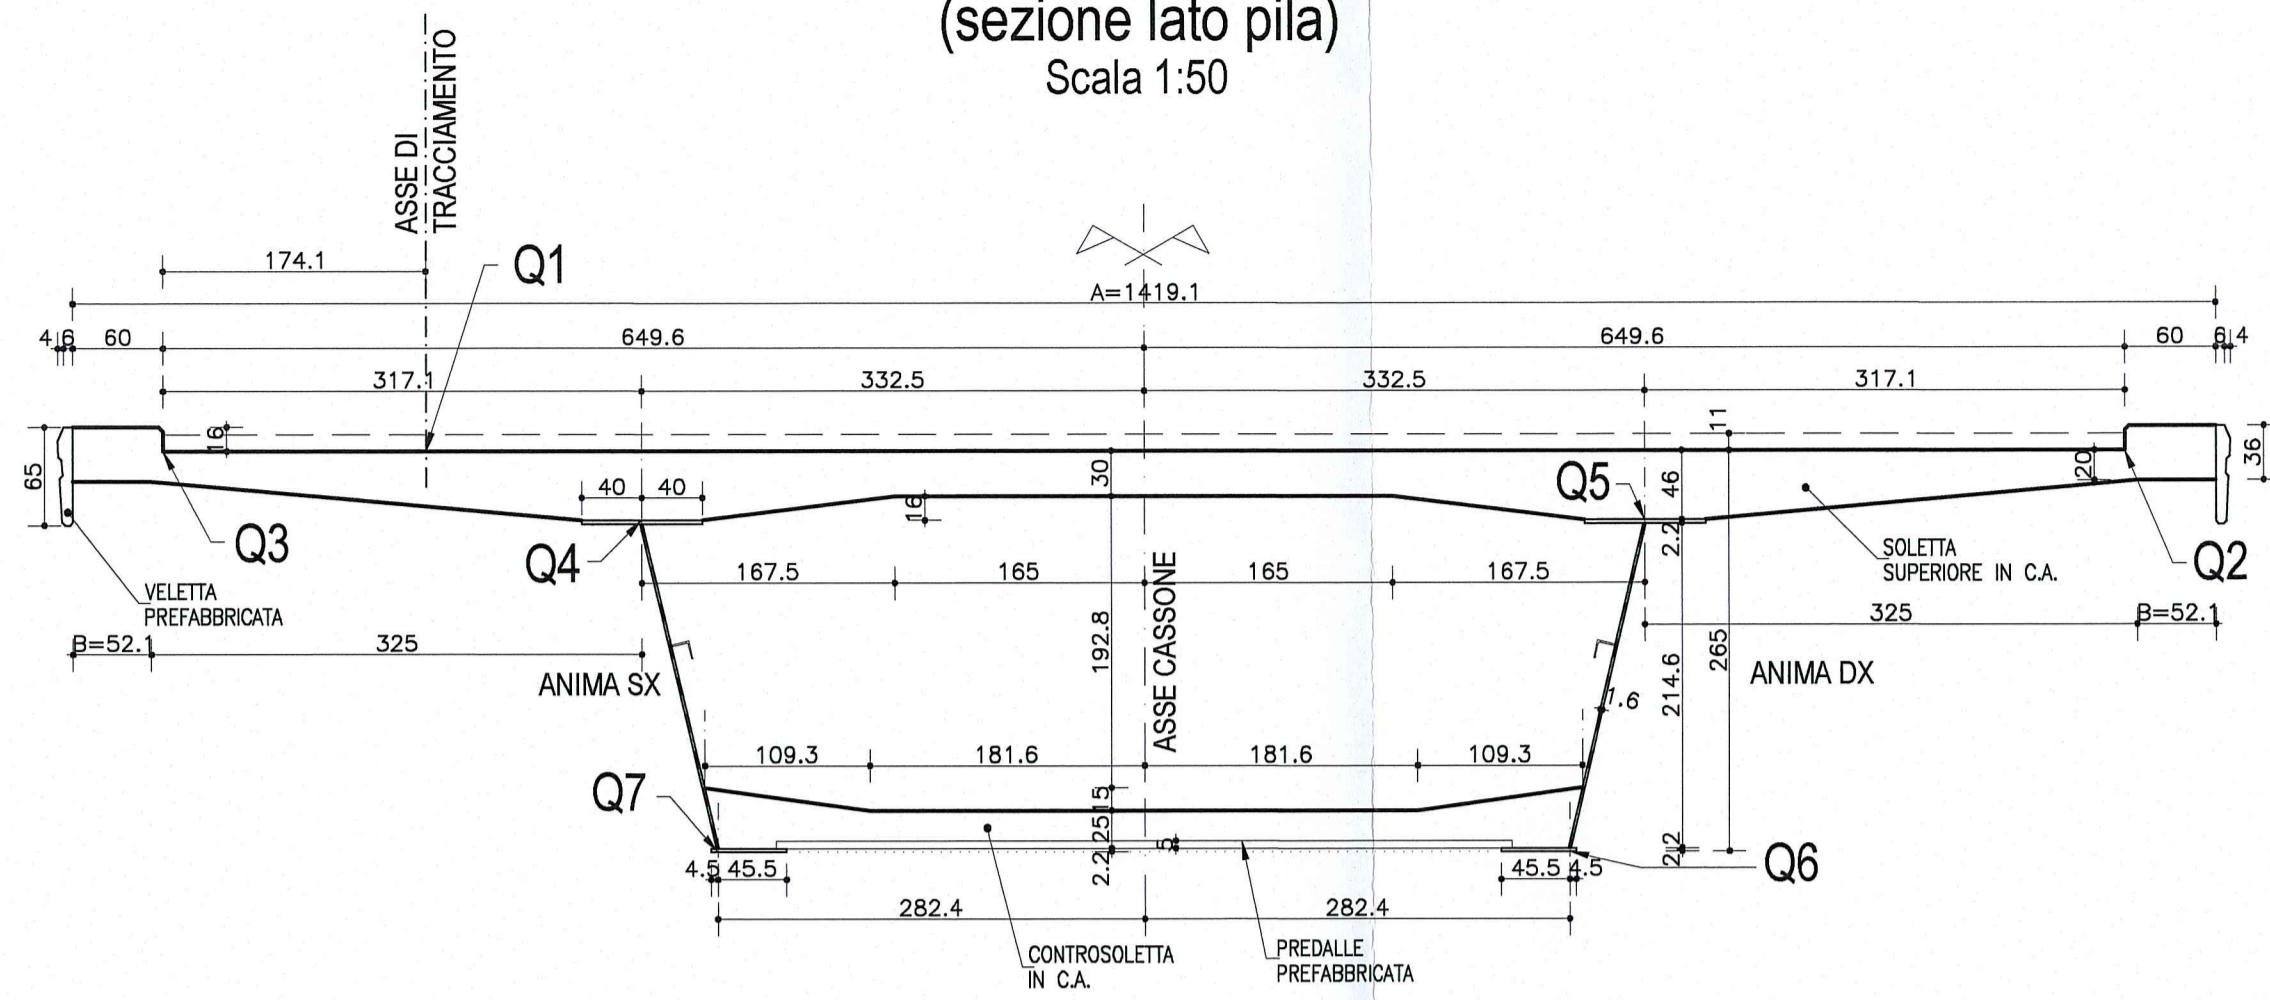


SEZIONE B-B
(sezione lato pila)
Scala 1:50

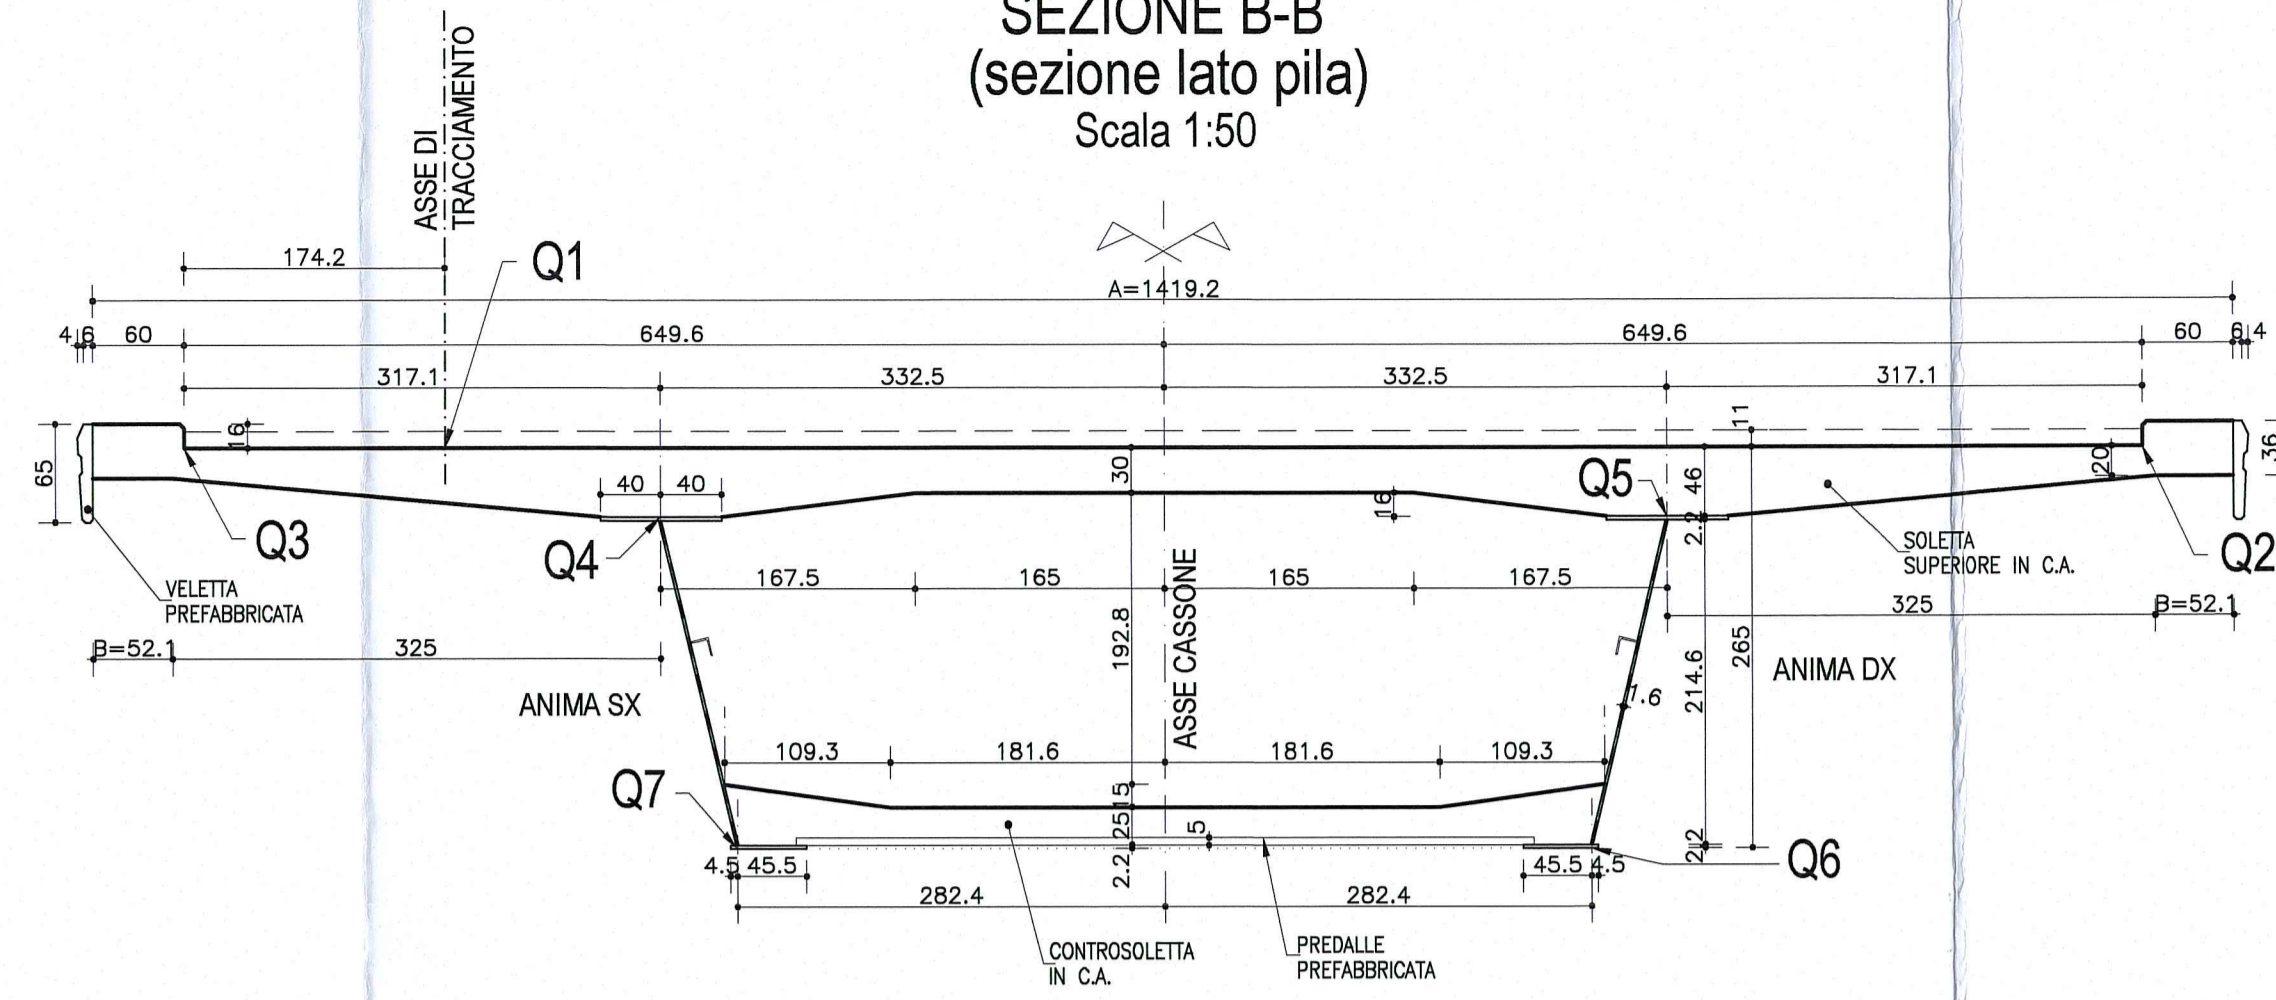

PARTICOLARE RACCORDO
PAVIMENTAZIONE
Scala 1:10

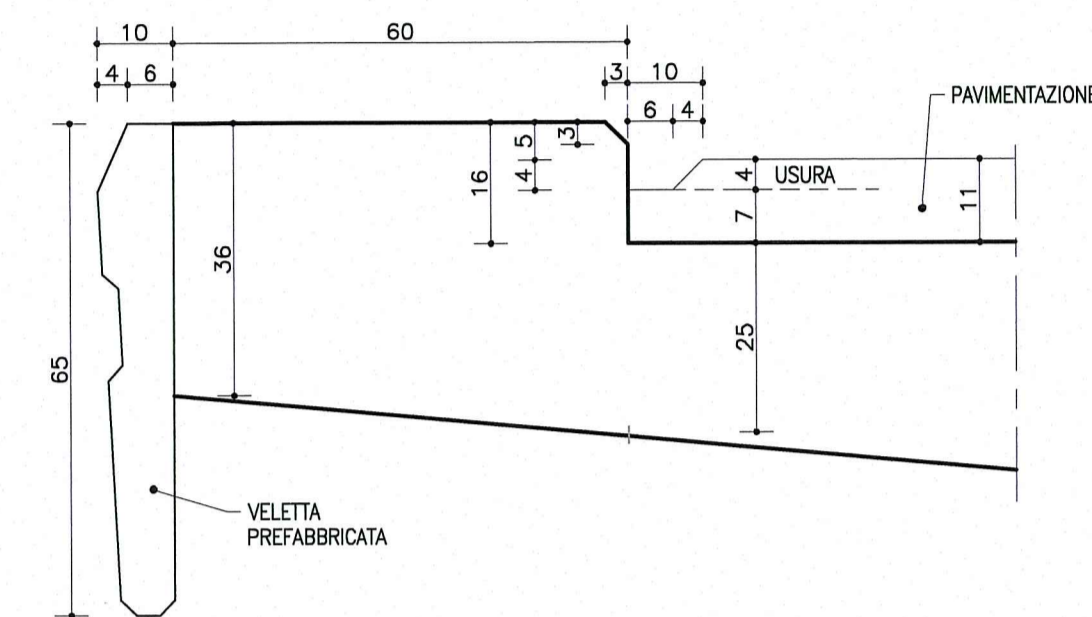


PIANTA CONCIO K
Scala 1:50

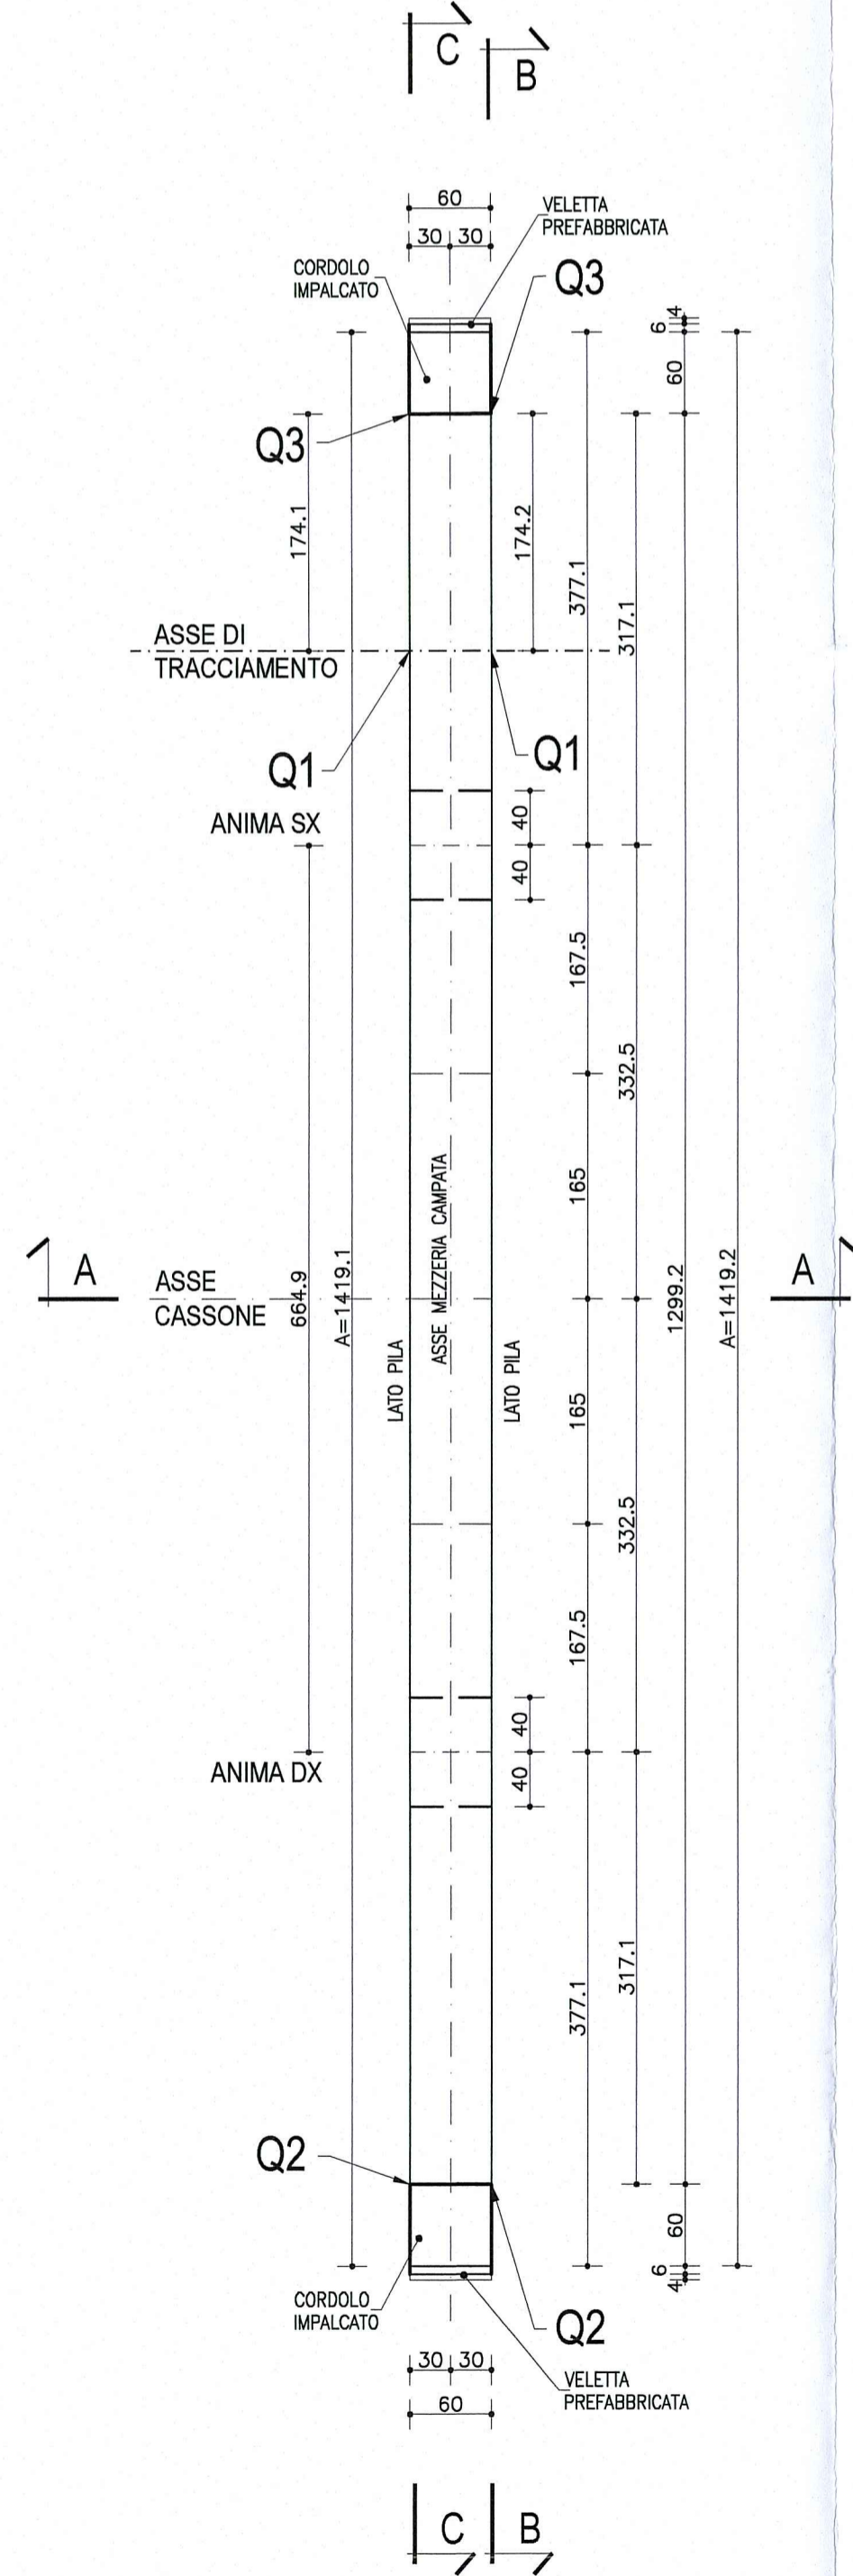


NOTA
LE CARPENTERIE SI RIFERISCONO ALLA STAMPILLA SU P20 COME "TIPOLOGICA RETTILINEA".
PER LE QUOTE DI TRACCIAMENTO (Q1, Q2, Q3 ...) E PER LE DIMENSIONI DI CARPENTERIA (A, B) RELATIVE ALLE SINGOLE STAMPILLE, VEDI LE TAVOLE DI "COORDINATE DI TRACCIAMENTO".

SEZIONE A-A
Scala 1:50

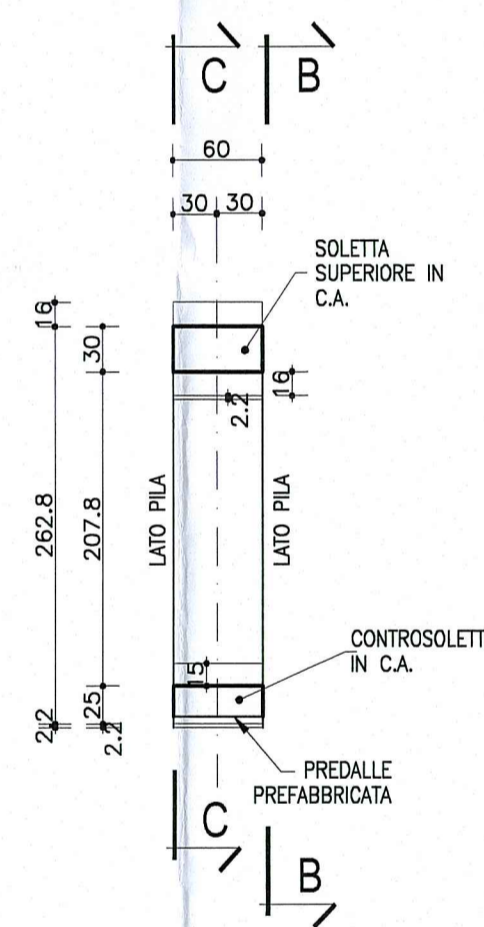

SCHEMA SMALTIMENTO ACQUE
SUI VIADOTTI

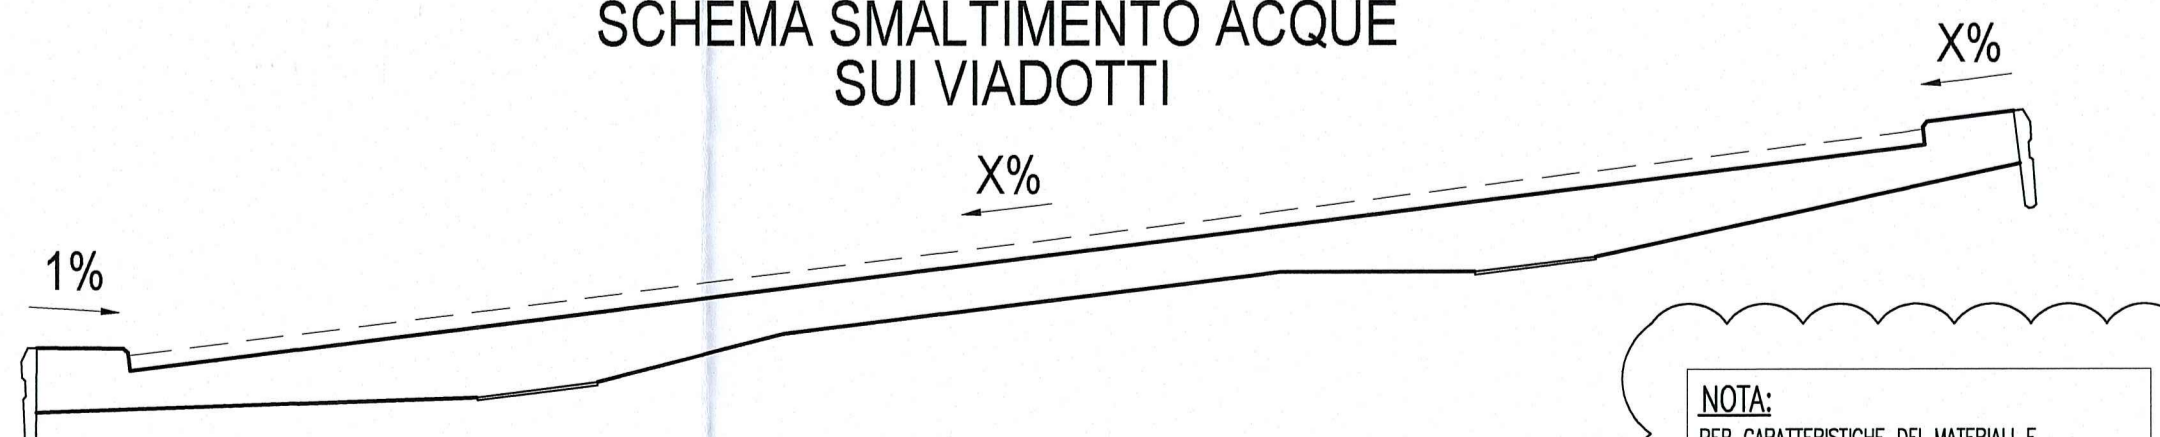

NOTA:
PER CARATTERISTICHE DEI MATERIALI E SPECIFICHE TECNICHE VEDI TAVOLA RAA1E1MPCSD1GPC001

DESCRIZIONE DELLA MODIFICA:
Inserita nota

Committente:  AUTOCAMIONALE DELLA CISA S.p.A. Via Camboara 26/A - Frazione Ponte Taro - 43015 NOCETO (PR)	
Impresa Esecutrice:  PIZZAROTTI FONDATA NEL 1910	
AUTOSTRADA DELLA CISA A15 RACCORDO AUTOSTRADALE A15/A22 CORRIDOIO PLURIMODALE TIRRENO-BRENNERO RACCORDO AUTOSTRADALE FRA L' AUTOSTRADA DELLA CISA-FONTEVIVO (PR) E L' AUTOSTRADA DEL BRENNERO-NOGAROLE ROCCA (VR). I LOTTO. C.U.P. G61B04000060008 C.I.G. 307068161E	
PROGETTO ESECUTIVO	
AUTOCAMIONALE DELLA CISA S.p.A. Il Direttore TIENE	Il Responsabile del Procedimento: 
Il Presidente: 	Il Geologo: NA
IMPRESA PIZZAROTTI & C. S.p.A. Il Direttore Tecnico: Ing. 	Il Progettista: Dott. Ing. PIETRO MAZZOLI Ing. Pietro Mazzoli Ordine degli Ingegneri della Provincia di Parma n. 821
A.T.I.:   	Coordinatore per la Sicurezza in fase di Progettazione: Ing. Giovanni Maria Cepparotti Ordine degli Ingegneri della Provincia di Viterbo n. 392
Consulenza specialistica a cura di: NA	Progettista Responsabile Integrazione: PIETRO MAZZOLI Impresa Pizzarotti & C. S.p.A. Ing. Pietro Mazzoli Ordine degli Ingegneri della Provincia di Parma n. 821
Titolo Elaborato: Asse principale Grandi Strutture - Ponte sul fiume Taro Carreggiata Nord - Impalcato P11-SP2 L=13.15m-14.30m Semistampella lato Parma - Concio Ck - Carpenteria	
Data Emissione Progetto: 18/03/2014 Scala: 1:50	
Identif. Elaborato:	
N.RO IDENTIFICATIVO <input type="checkbox"/>	CODICE COMMESSA RAAA
LOTTO 1	FASE E
ENTITA' I	AMBITO AP
DAT. OPERA GS	N.RO OPERA 01
PARTE OPERA I	TIPO DOC. CA
N.RO PROG. DOC. 096	REVISIONE B
B 10/10/2014 Istruttoria RNA prof. n° 730 del 08/08/2014	UGOLINI MAZZOLI MAZZOLI
A 25/08/2014 RIEMMISSIONE PROGETTO ESECUTIVO	UGOLINI MAZZOLI MAZZOLI
Rev. Data DESCRIZIONE REVISIONE	Redatto Controllato Approvato