



PIANTA CONCIO 4  
Scala 1:50

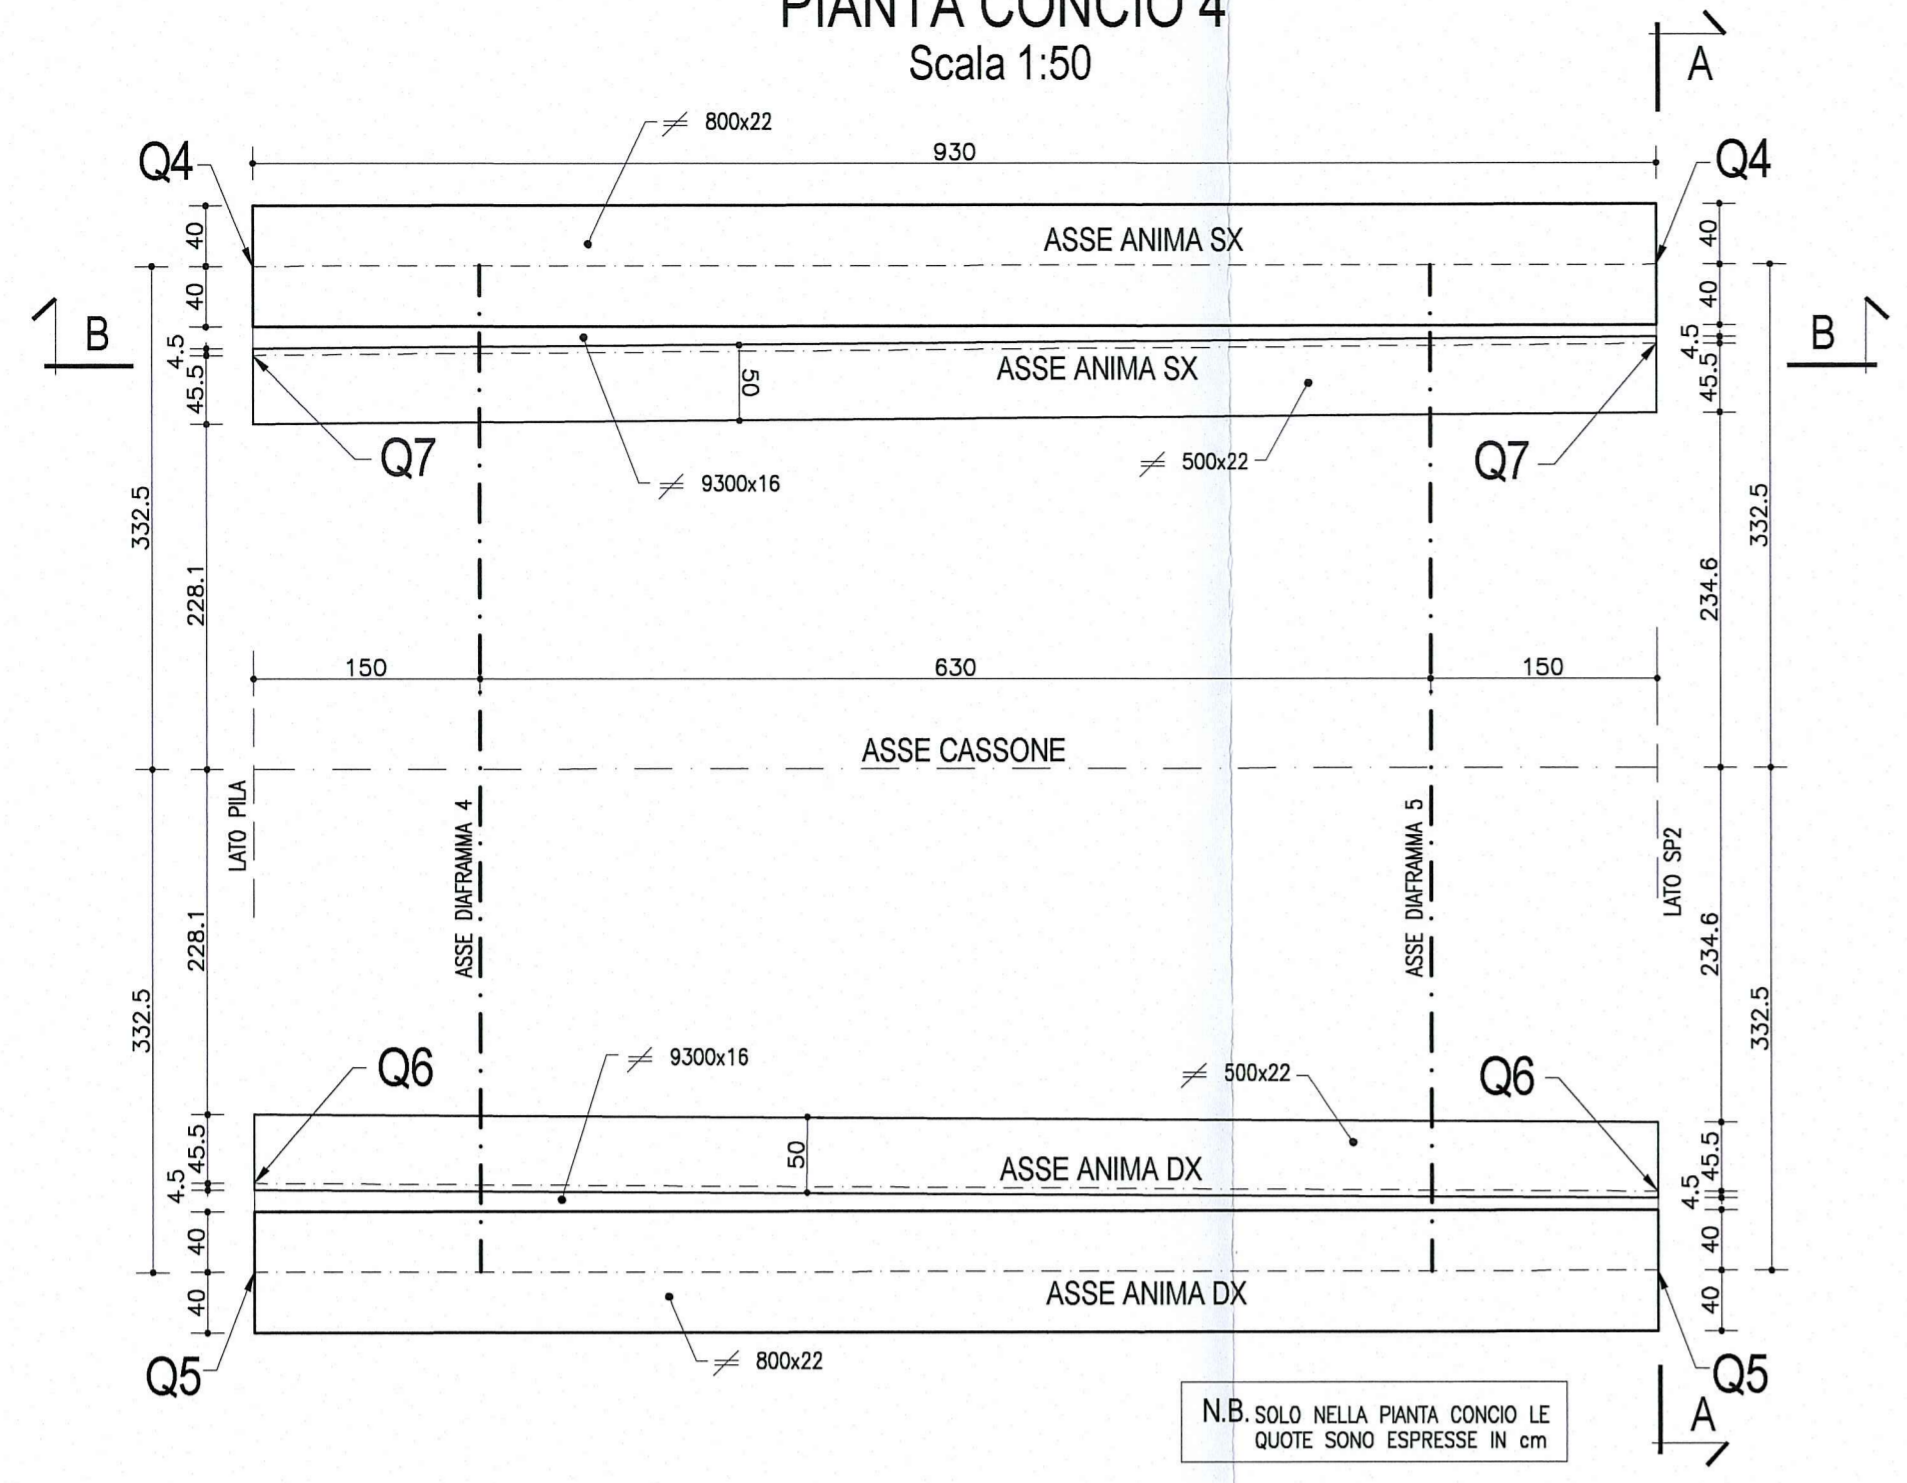


N.B. SOLO NELLA PIANTE CONCIO LE QUOTE SONO ESPRESSE IN cm


1/2 SEZIONE C-C  
PIATTABANDA SUPERIORE SX  
Scala 1:25

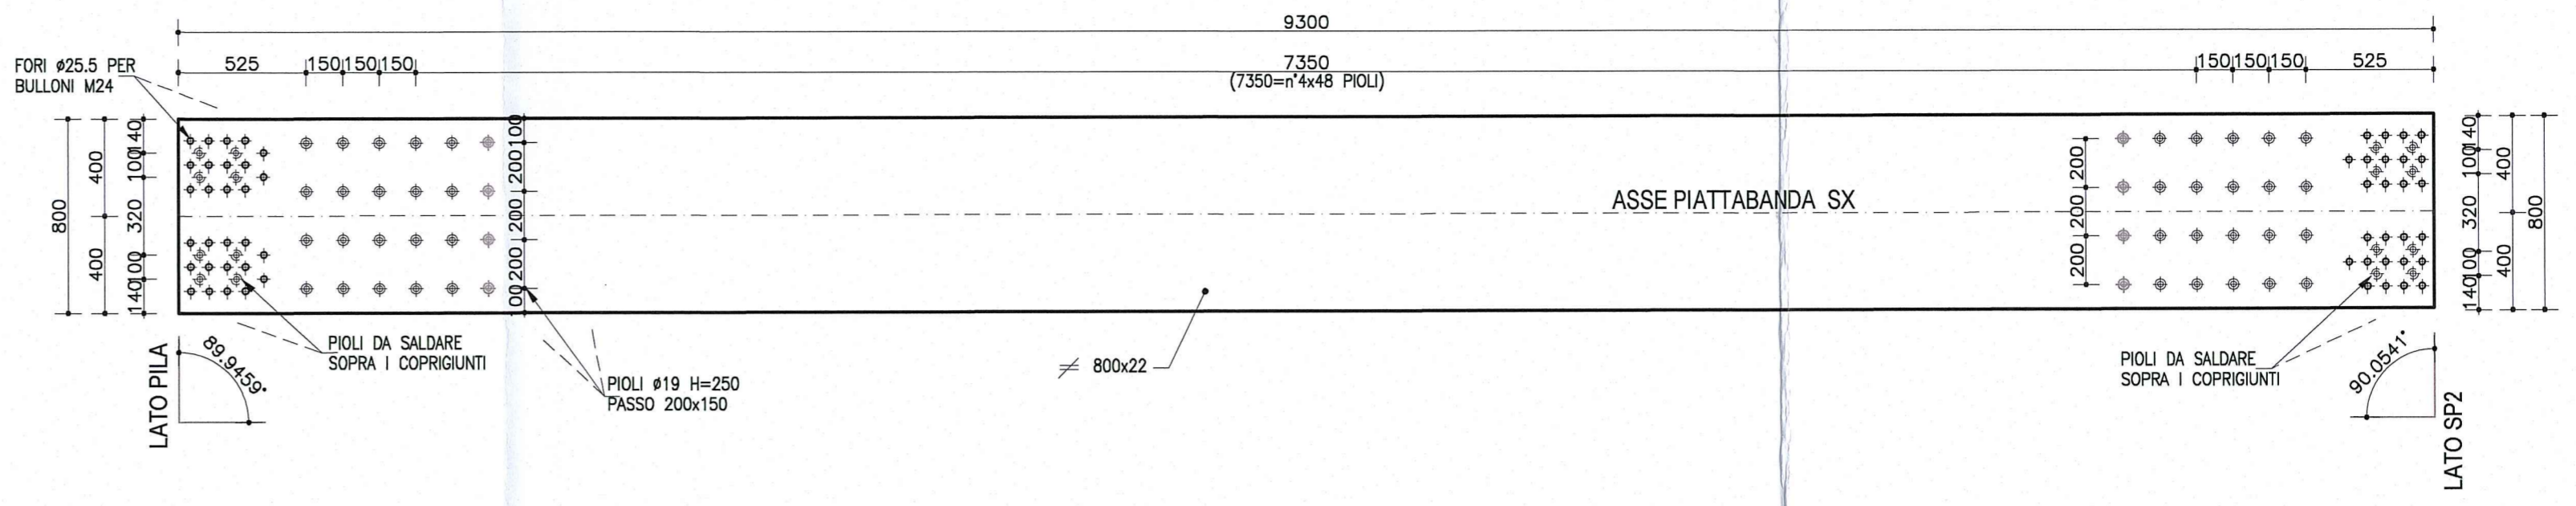

1/2 SEZIONE D-D  
PIATTABANDA INFERIORE DX  
Scala 1:25

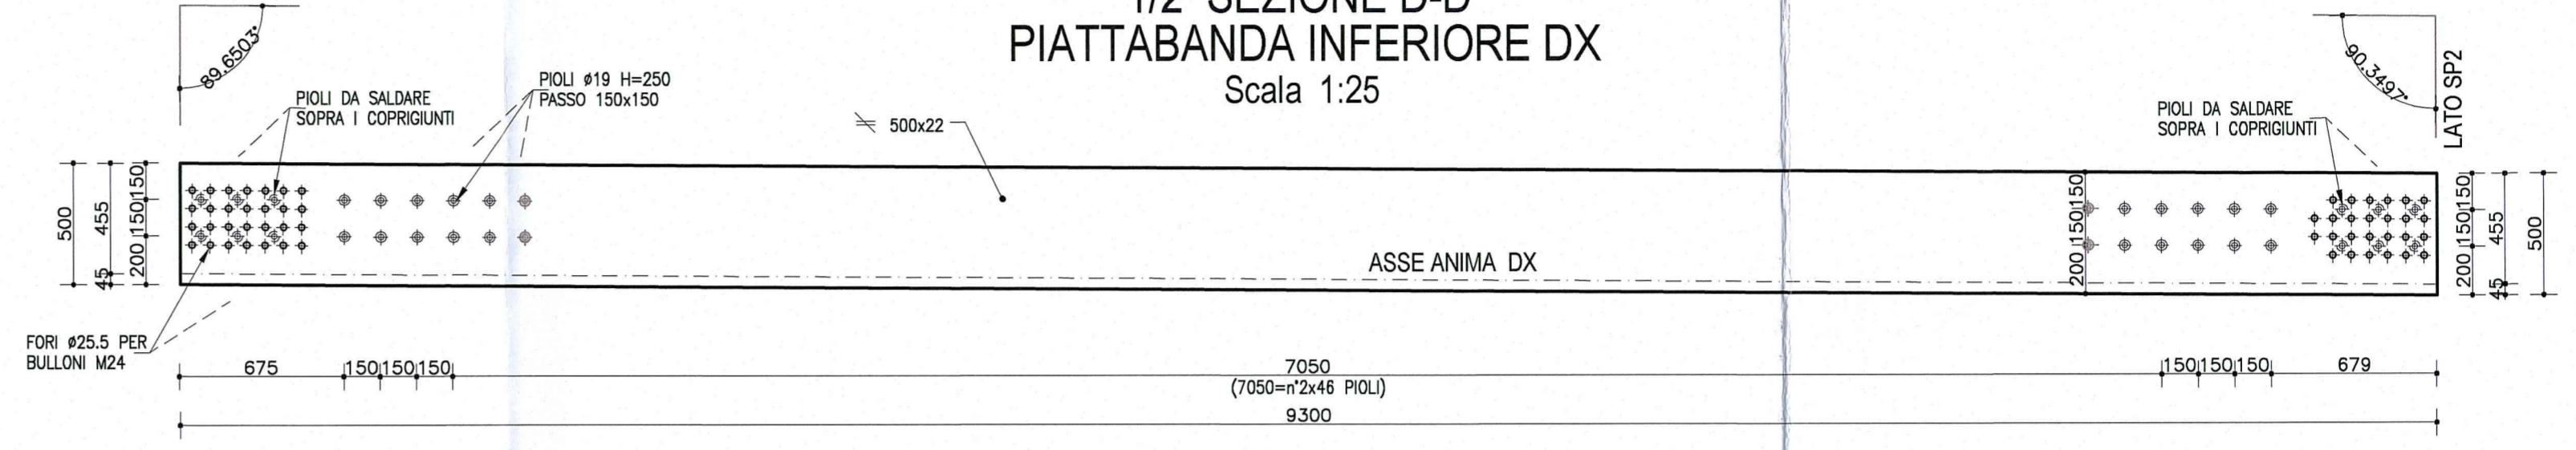


VISTA B-B  
ANIMA TRAVE SX  
Scala 1:25

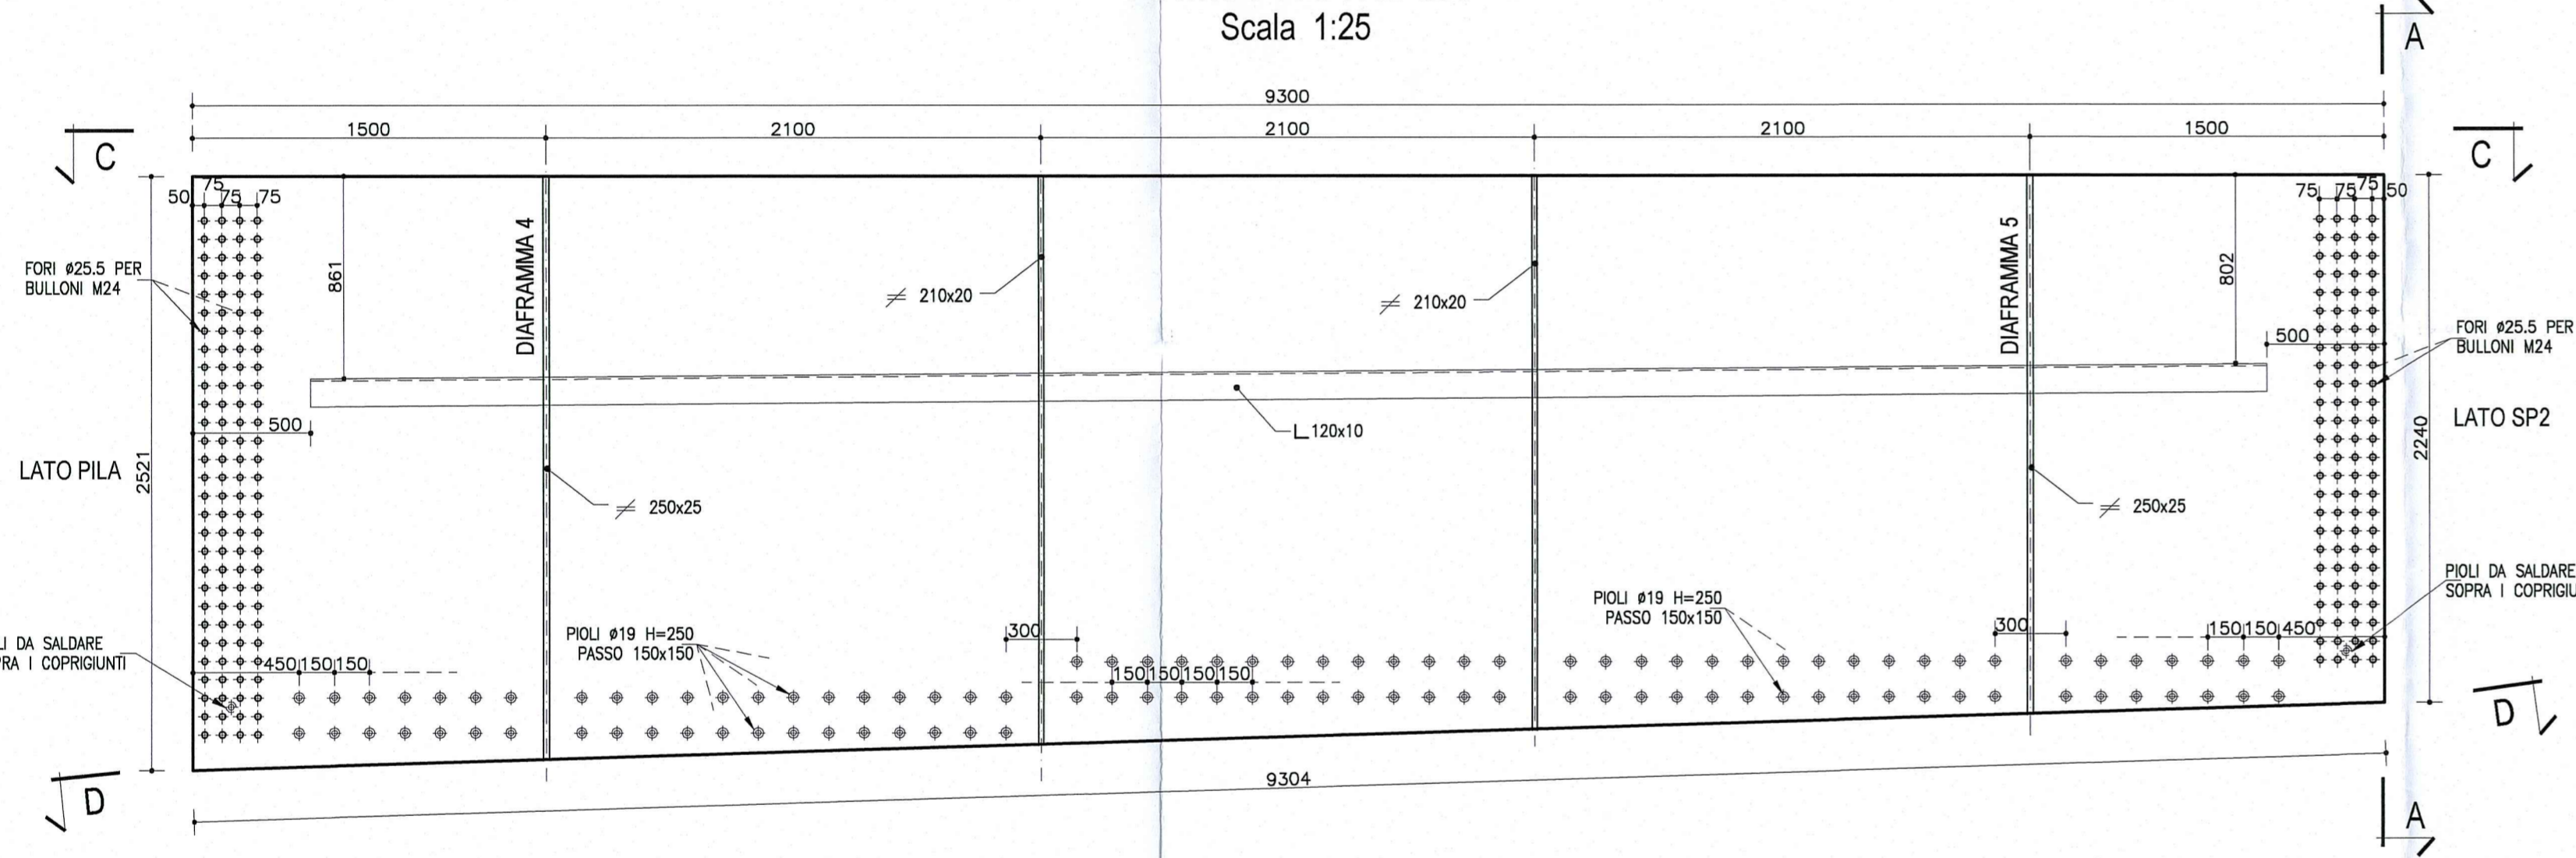


NOTA  
LE CARPENTERIE SI RIFERISCONO AD UNA STAMPILLA TIPOLOGICA RETTILINEA. PER LE QUOTE DI TRACCIAMENTO RELATIVE ALLE SINGOLE STAMPILLE, VEDI LE TAVOLE DI "COORDINATE DI TRACCIAMENTO".


SALDATURA 1  
Cordone d'angolo  
Scala 1:2

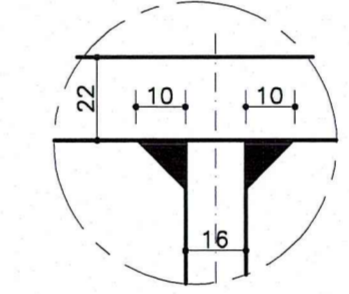


SALDATURA 2  
Cordone d'angolo  
Scala 1:2

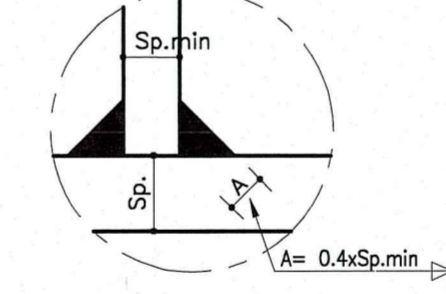


PARTICOLARE 1  
Scala 1:10

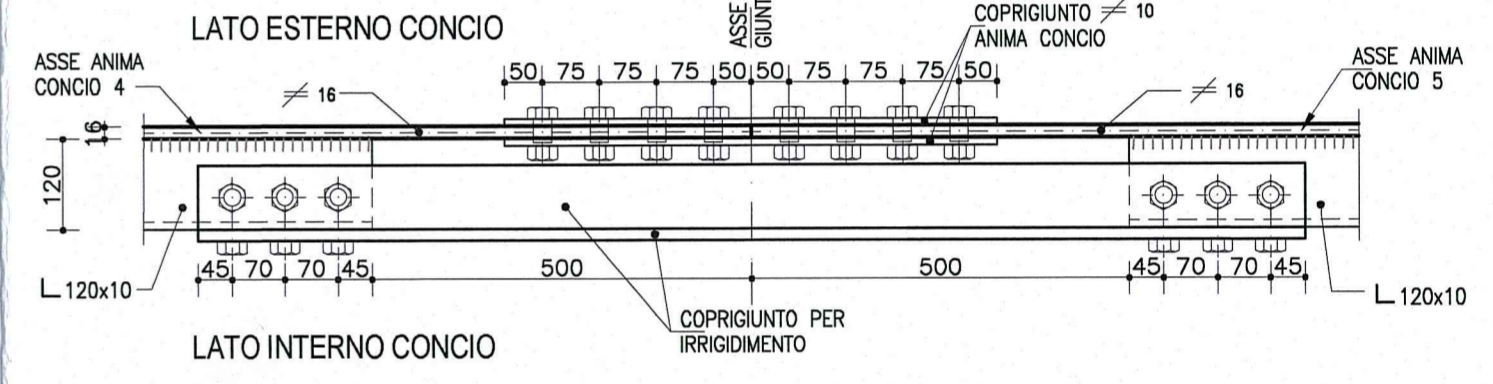


1/2 SEZIONE TIPOLOGICA A-A  
TRAVE SX  
Scala 1:25

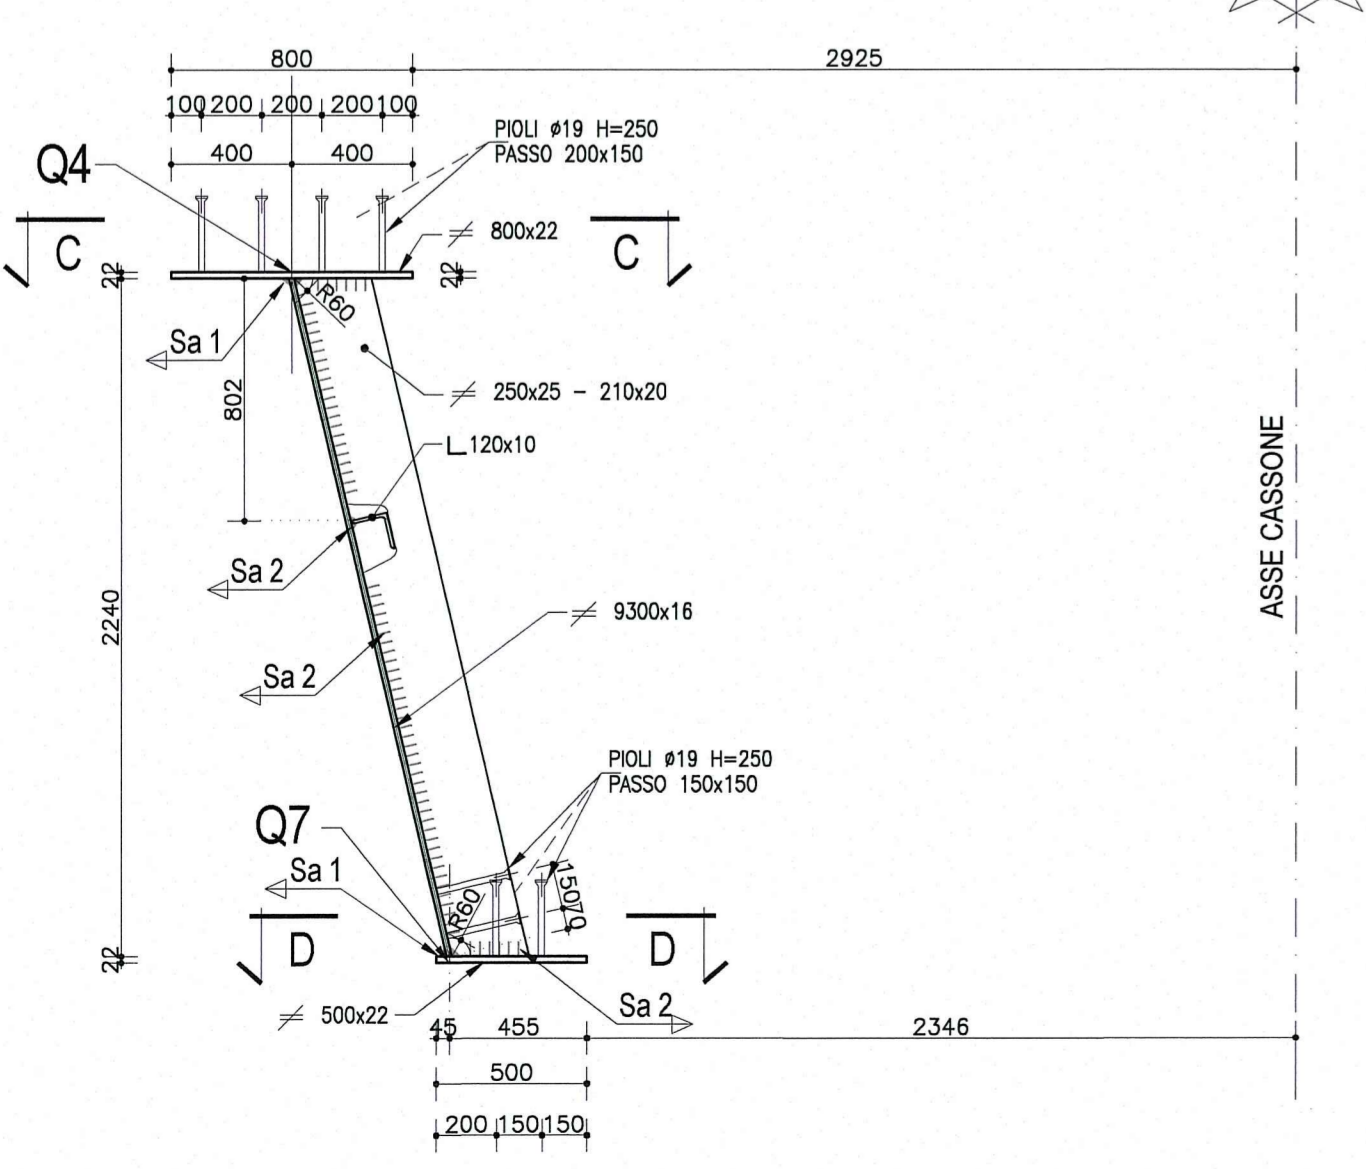

1/2 SEZIONE A-A - PARTICOLARE GIUNTO  
TRAVI METALLICHE  
Scala 1:25

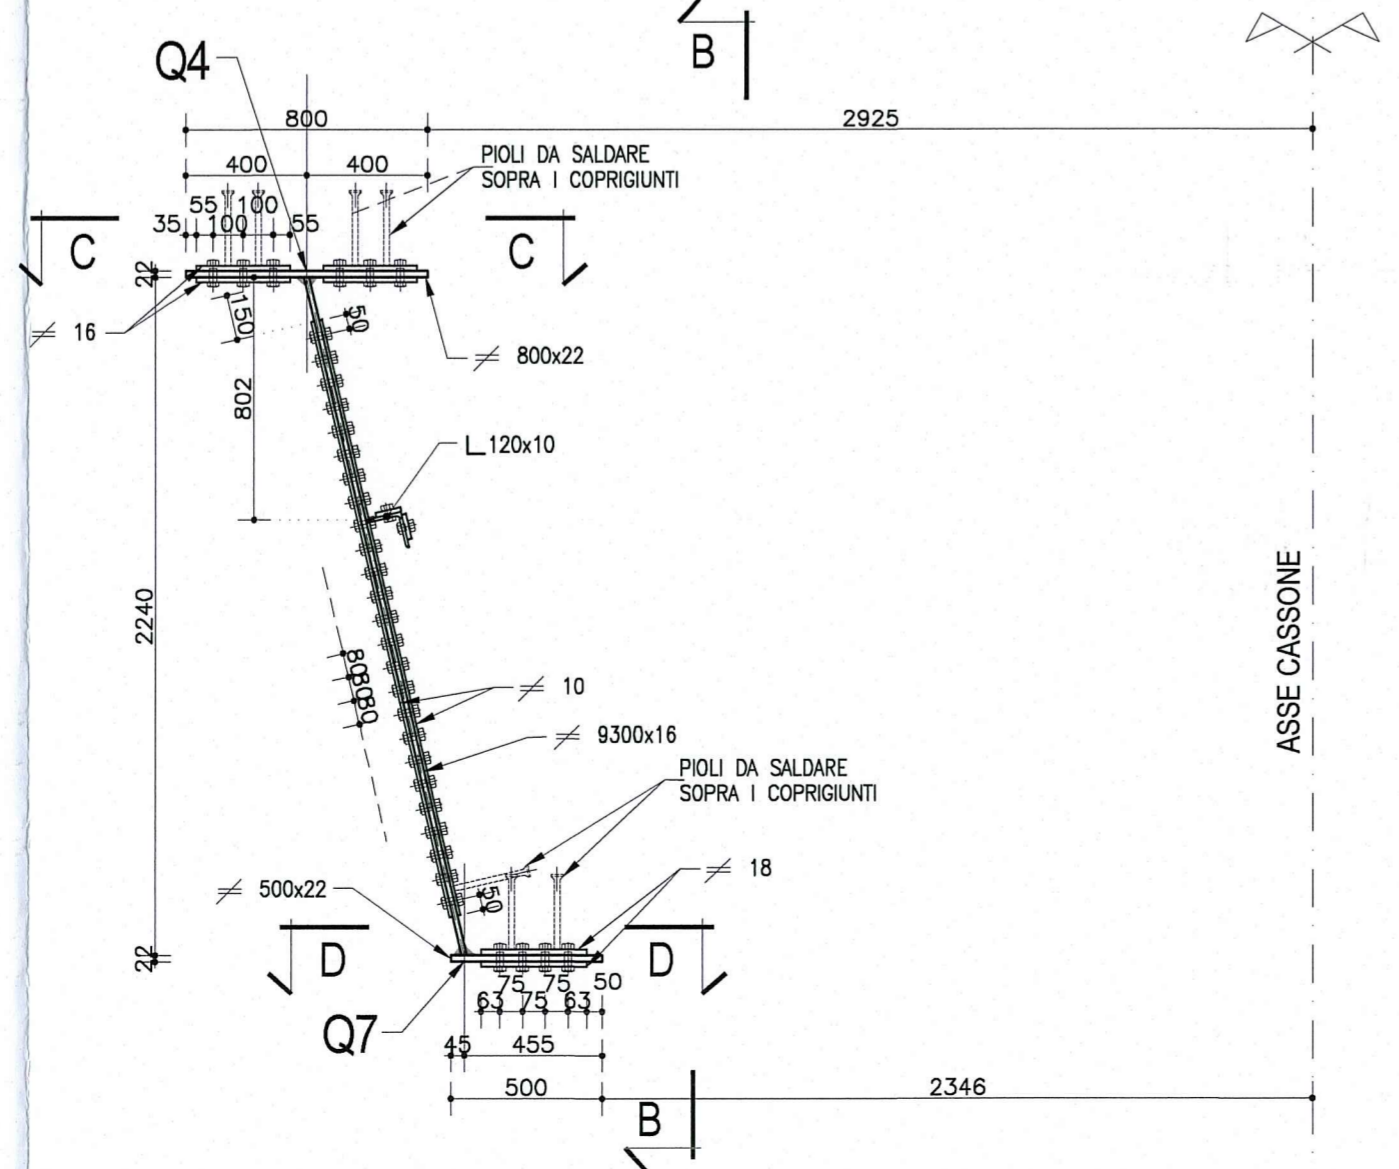

VISTA B-B  
(per lato sx e dx)  
Scala 1:25

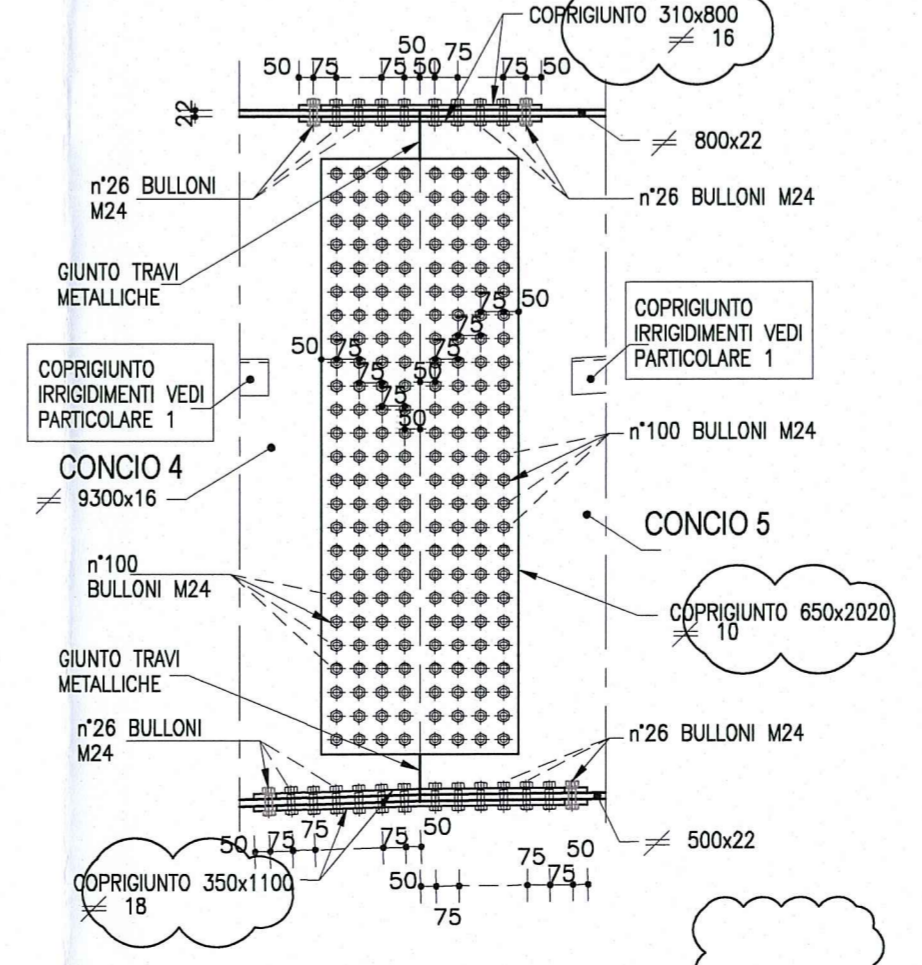

NOTA:  
PER CARATTERISTICHE DEI MATERIALI E SPECIFICHE TECNICHE VEDI TAVOLA RAAATEMPCSD1GPC001

DESCRIZIONE DELLA MODIFICA:  
Inserita nota  
Inserite dimensioni coprigiunti

Committente: **AUTOCAMIONALE DELLA CISA S.p.A.**  
Via Camboara 26/A - Frazione Ponte Taro - 43015 NOCETO (PR)

Impresa Esecutrice: **PIZZAROTTI**  
FONDATA NEL 1910

AUTOSTRADA DELLA CISA A15  
RACCORDO AUTOSTRADALE A15/A22  
CORRIDOIO PLURIMODALE TIRRENO-BRENNERO  
RACCORDO AUTOSTRADALE FRA L' AUTOSTRADA DELLA CISA-FONTEVIVO (PR)  
E L' AUTOSTRADA DEL BRENNERO-NOGAROLE ROCCA (VR). I LOTTO.

C.U.P. G61B0400060008 C.I.G. 307068161E

**PROGETTO ESECUTIVO**

AUTOCAMIONALE DELLA CISA S.p.A. Il Direttore: *[Signature]* Il Responsabile del Procedimento: *[Signature]* Il Presidente: *[Signature]*

IMPRESA PIZZAROTTI & C. S.p.A. Il Direttore Tecnico: *[Signature]* Il Geologo: NA

PROGETTAZIONE DI: **PIZZAROTTI** FONDATA NEL 1910 Il Progettista: **Ing. Pietro MAZZOLI**  
Ing. Pietro Mazzoli IMPIRESA PIZZAROTTI  
Ordine degli Ingegneri della Provincia di Parma n.821

A.T.I.: **idresse engineering** **ROCKSOUL S.p.A.** **VIA** **MANDOLINI S.r.l.**  
Ing. Giovanni Maria Cepparotti  
Ordine degli Ingegneri della Provincia di Viterbo n. 392

Consulenza specialistica a cura di: NA Progettista Responsabile Integrale: **Ing. Pietro MAZZOLI**  
Impresa Pizzarotti & C. S.p.A. IMPIRESA PIZZAROTTI  
Ing. Pietro Mazzoli IMPIRESA PIZZAROTTI  
Ordine degli Ingegneri della Provincia di Parma n.821

Titolo Elaborato: **Asse principale**  
**Grandi Strutture - Ponte sul fiume Taro**  
Carreggiata Nord - Impalcato P11-SP2 L=13.15m-14.30m  
Semistampella lato Verona - Concio C4 - Carpenteria metallica

Data Emissione Progetto: 18/03/2014  
Scala: 1:50/1:10/1:25

Identif. Elaborato:	N.RO IDENTIFICATIVO	CODICE COMMESSA	LIVELLO	FASE	ENTE	AMBITO	DATA OPERA	N.RO OPERA	PARTE OPERA	TIPO DOC.	N.RO PROG. DOC.	REVISIONE
		RAAA	1	E	I	AP	GS	01	I	CA	101	B
B	10/10/2014	Istruttoria RINA prof. n° 730 del 08/09/2014								UGOLINI	MAZZOLI	MAZZOLI
A	25/06/2014	RIEMMISSIONE PROGETTO ESECUTIVO								UGOLINI	MAZZOLI	MAZZOLI
Rev.	Data	DESCRIZIONE REVISIONE								Redatto	Controllato	Approvato