



PIANTA CONCIO 5
Scala 1:50

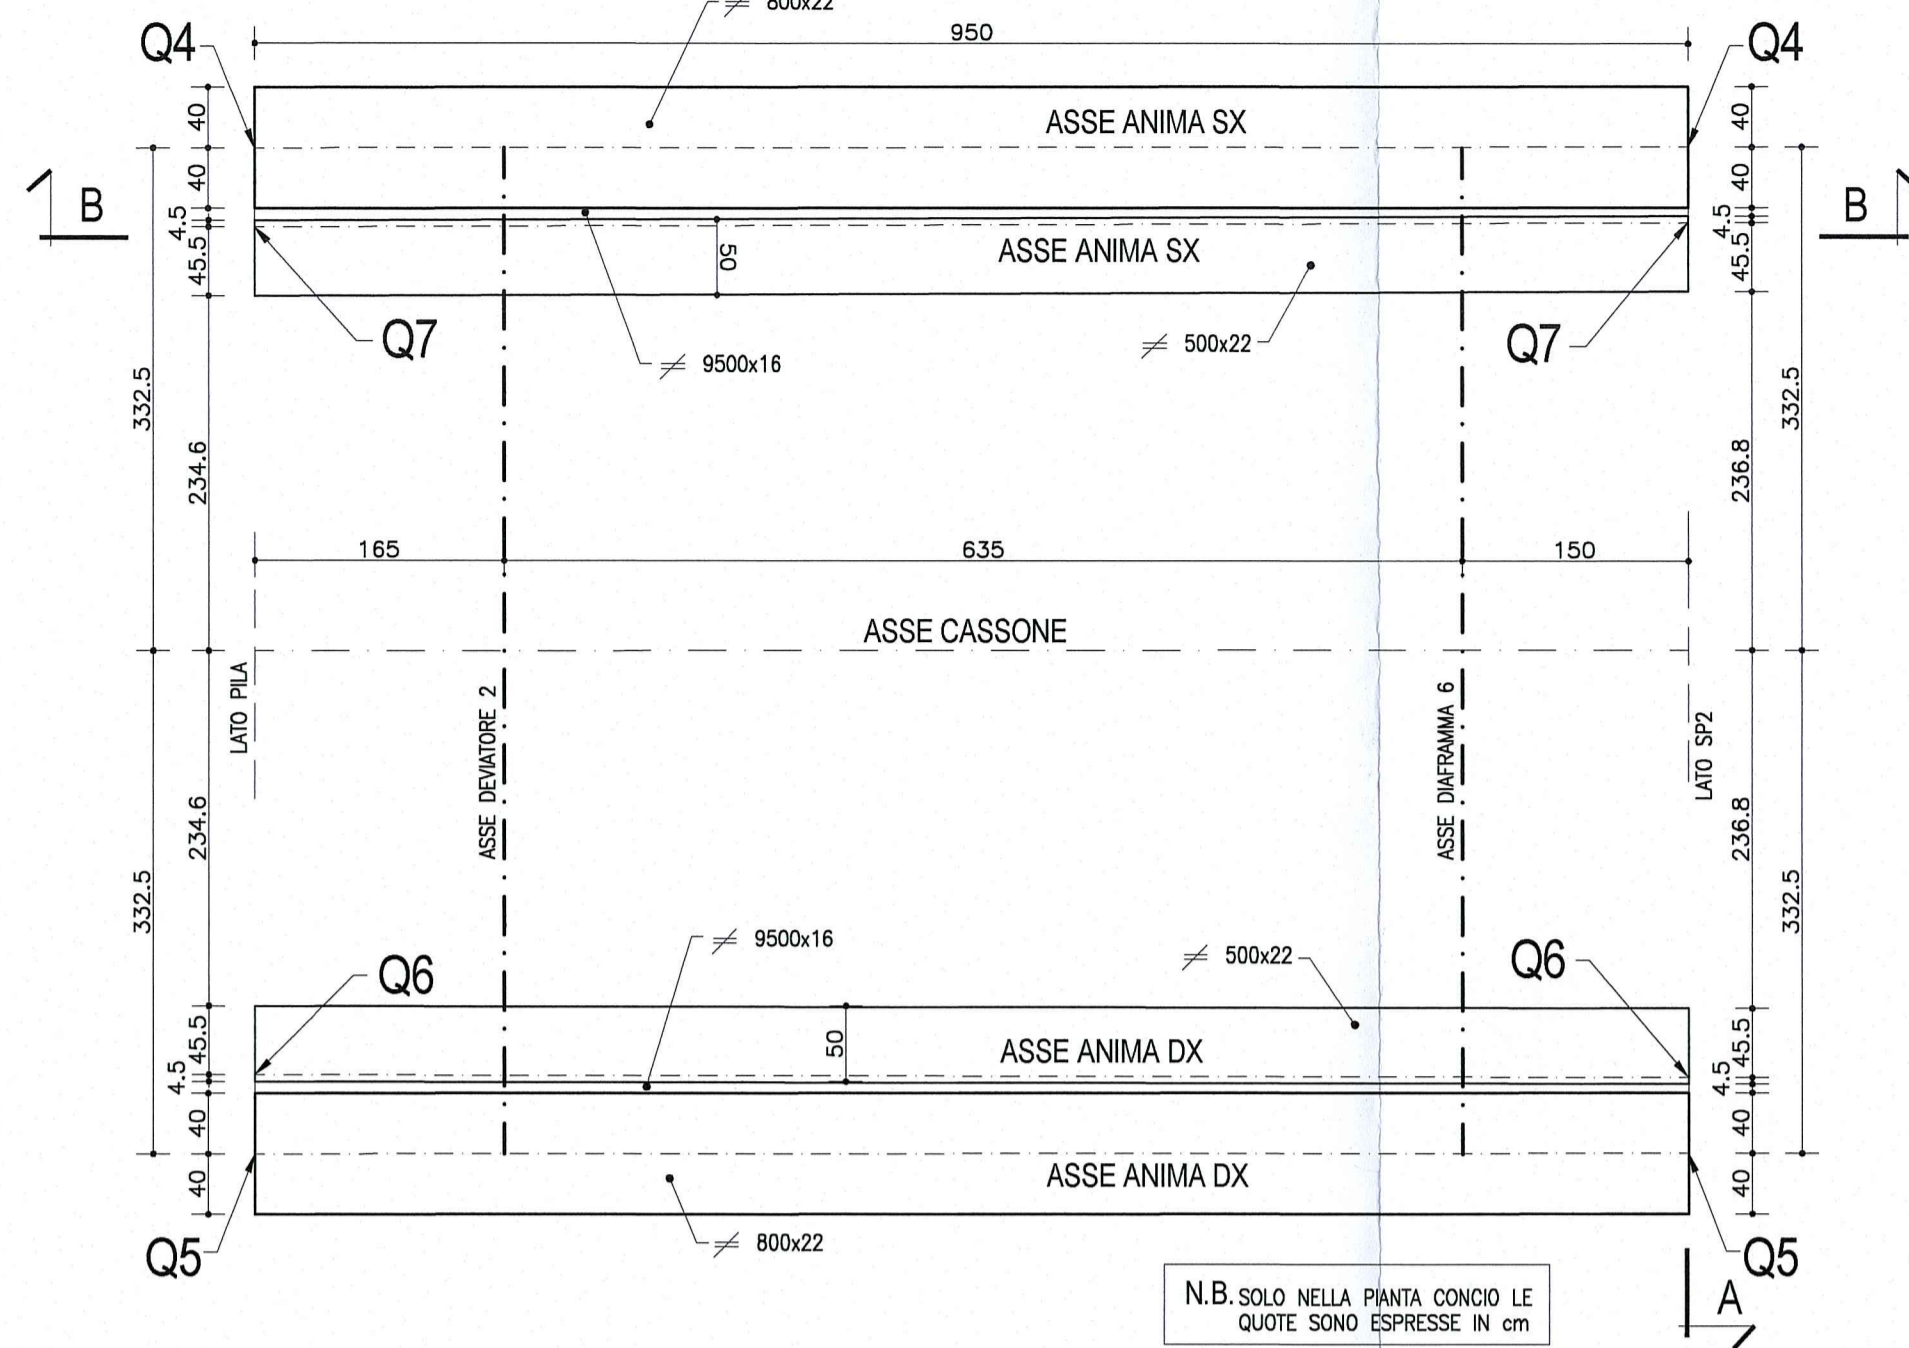


N.B. SOLO NELLA Pianta CONCIO LE QUOTE SONO ESPRESSE IN cm


SALDATURA 1
Cordone d'angolo
Scala 1:2

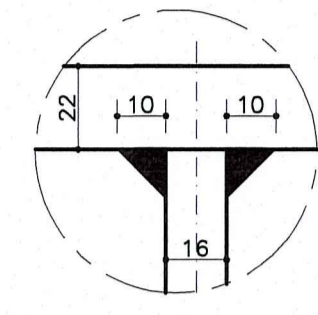


SALDATURA 2
Cordone d'angolo
Scala 1:2

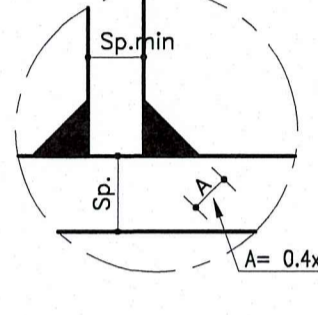


1/2 SEZIONE C-C
PIATTABANDA SUPERIORE SX
Scala 1:25

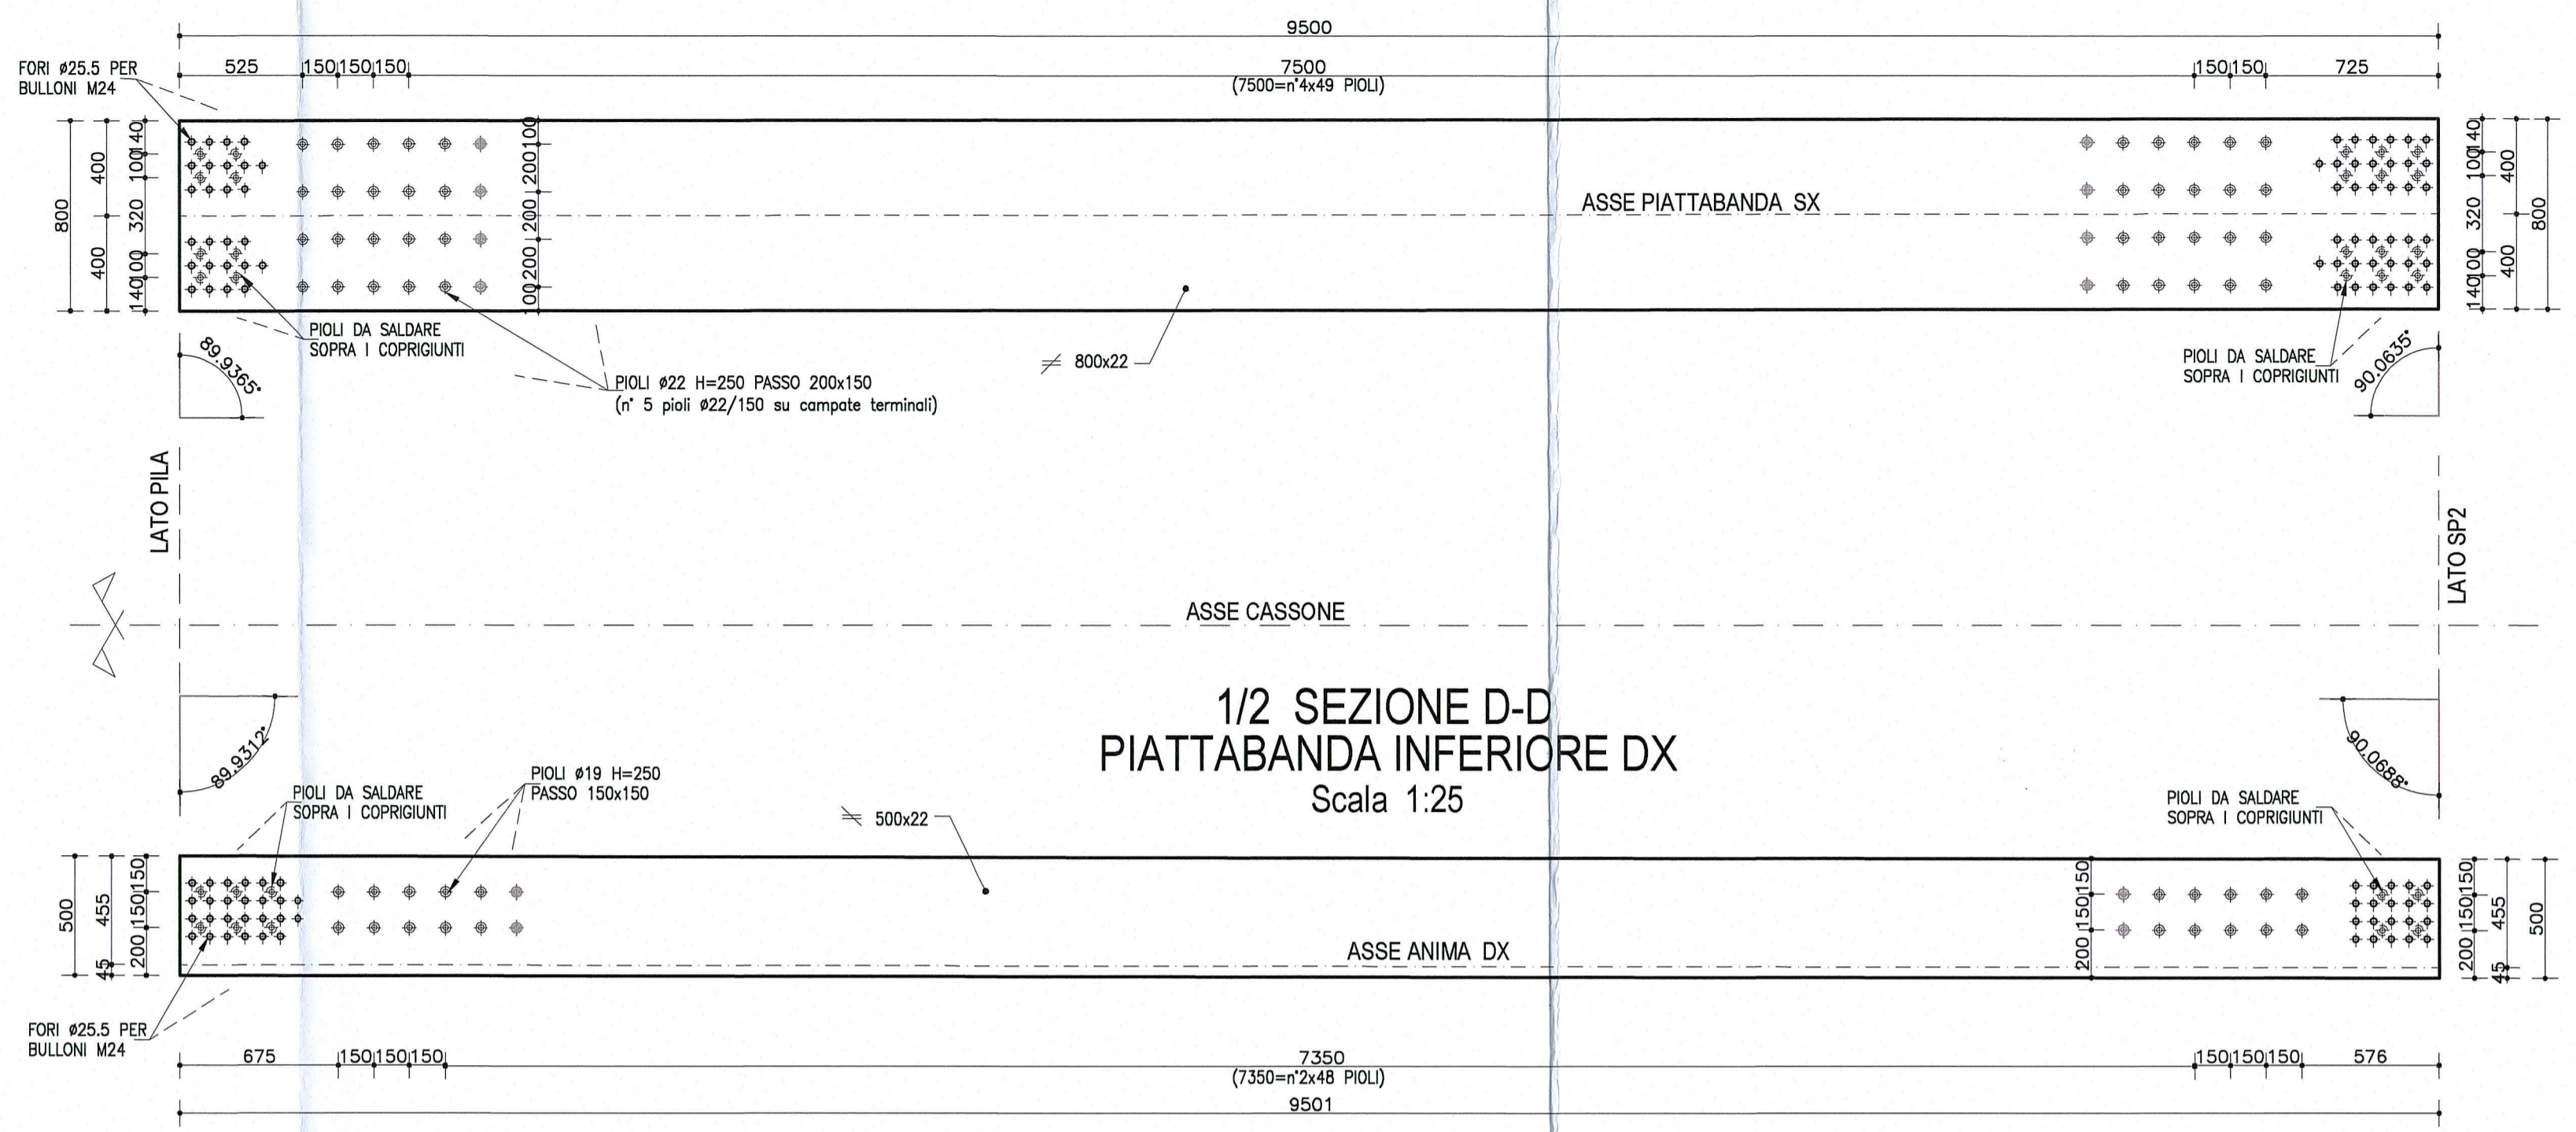


1/2 SEZIONE D-D
PIATTABANDA INFERIORE DX
Scala 1:25

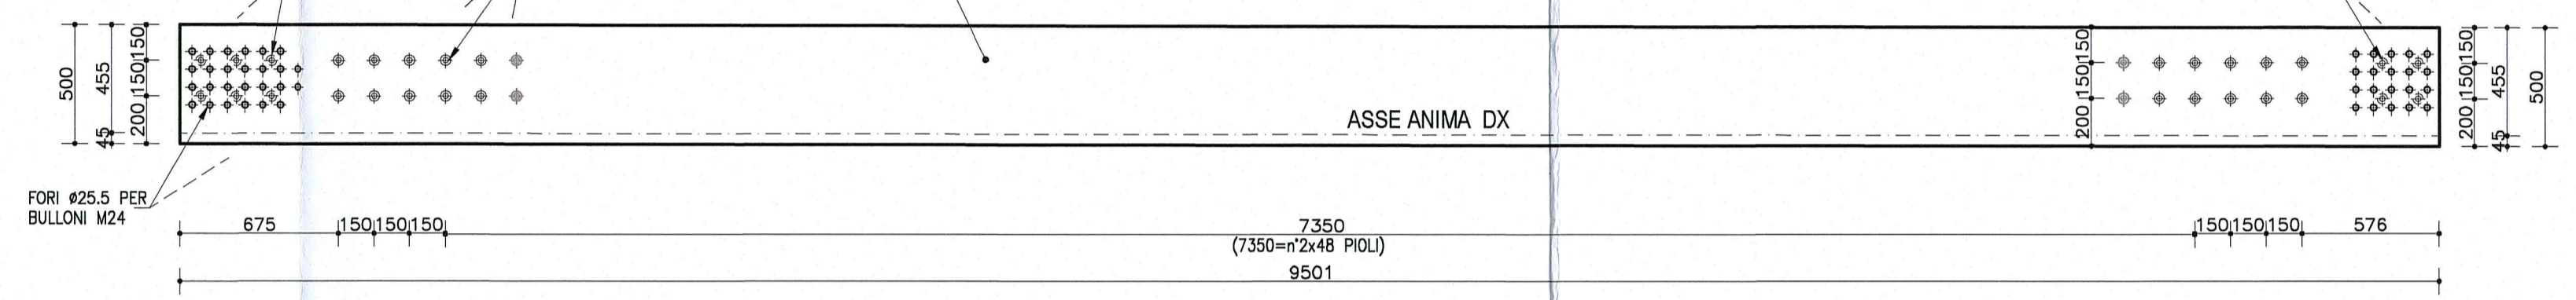

VISTA B-B
ANIMA TRAVE SX
Scala 1:25

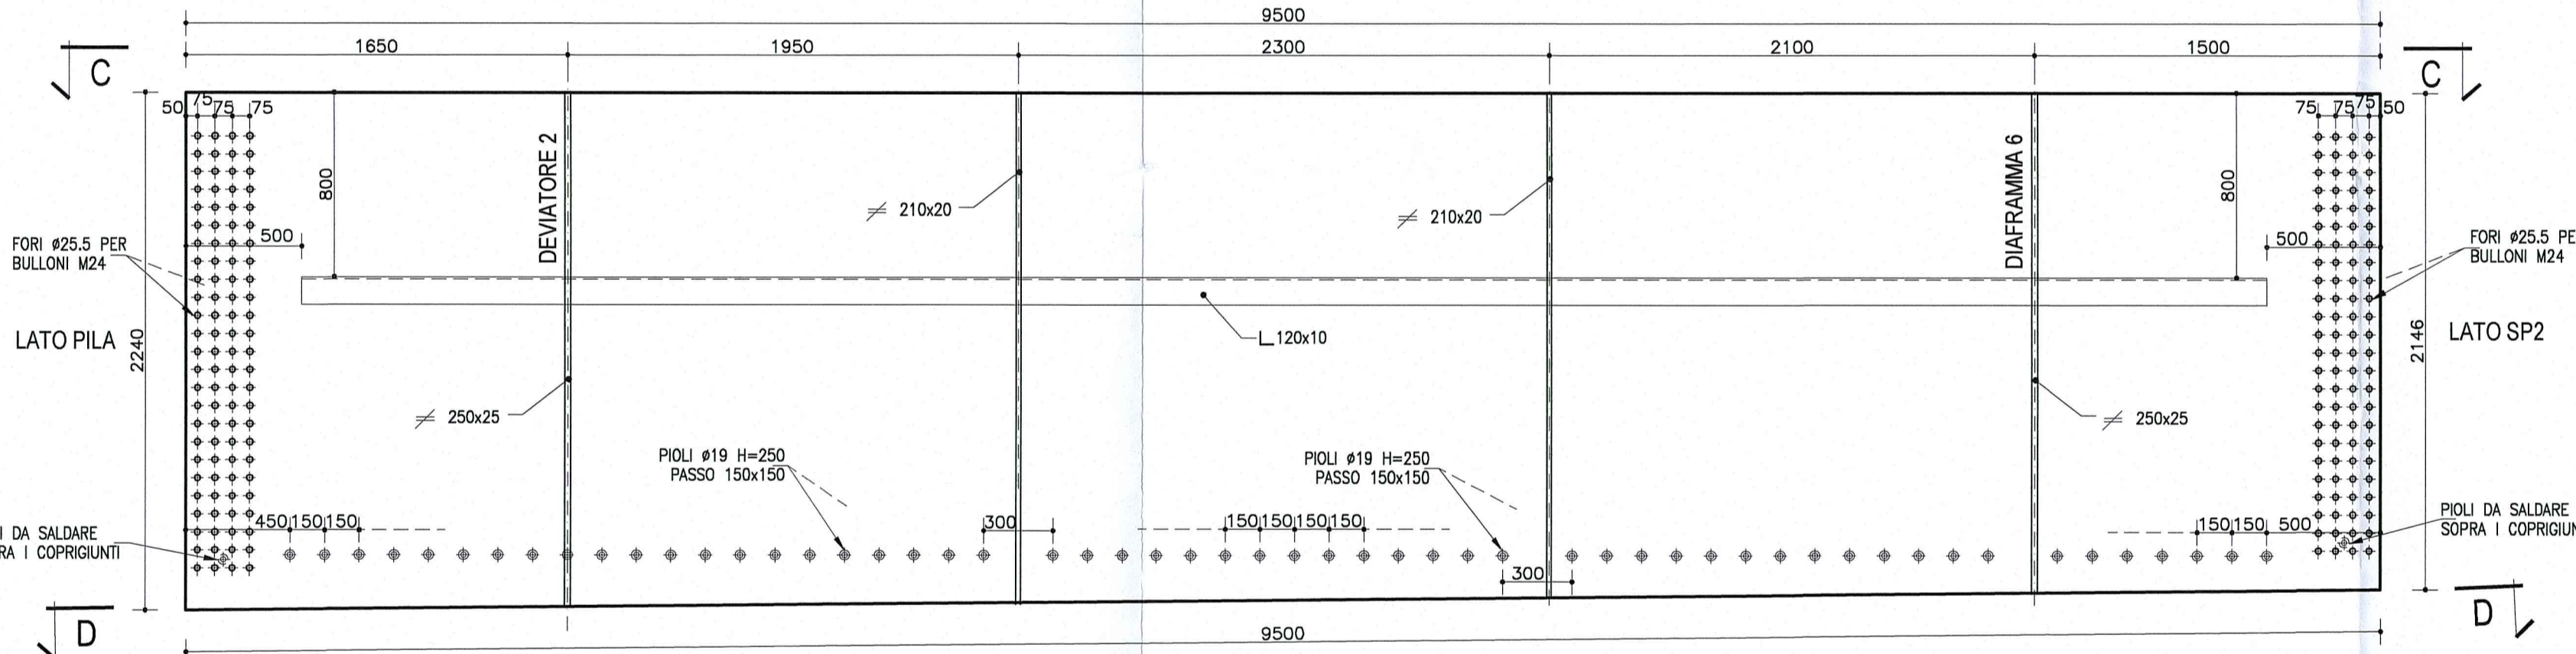

PARTICOLARE 1
Scala 1:10

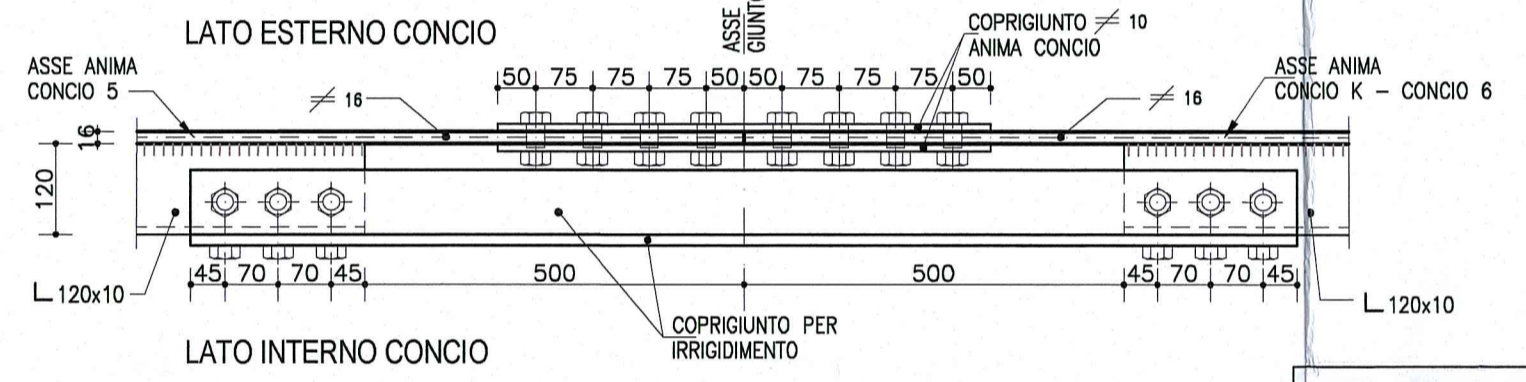


DESCRIZIONE DELLA MODIFICA:
Inserita nota
Inserite dimensioni coprigiunti


NOTA
LE CARPENTERIE SI RIFERISCONO AD UNA STAMPILLA TIPOLOGICA RETTILINEA, PER LE QUOTE DI TRACCIAMENTO RELATIVE ALLE SINGOLE STAMPILLE, VEDI LE TAVOLE DI "COORDINATE DI TRACCIAMENTO".

NOTA:
PER CARATTERISTICHE DEI MATERIALI E SPECIFICHE TECNICHE VEDI TAVOLA RAM/EA/PS/01/PC/001


1/2 SEZIONE TIPOLOGICA A-A
TRAVE SX
Scala 1:25

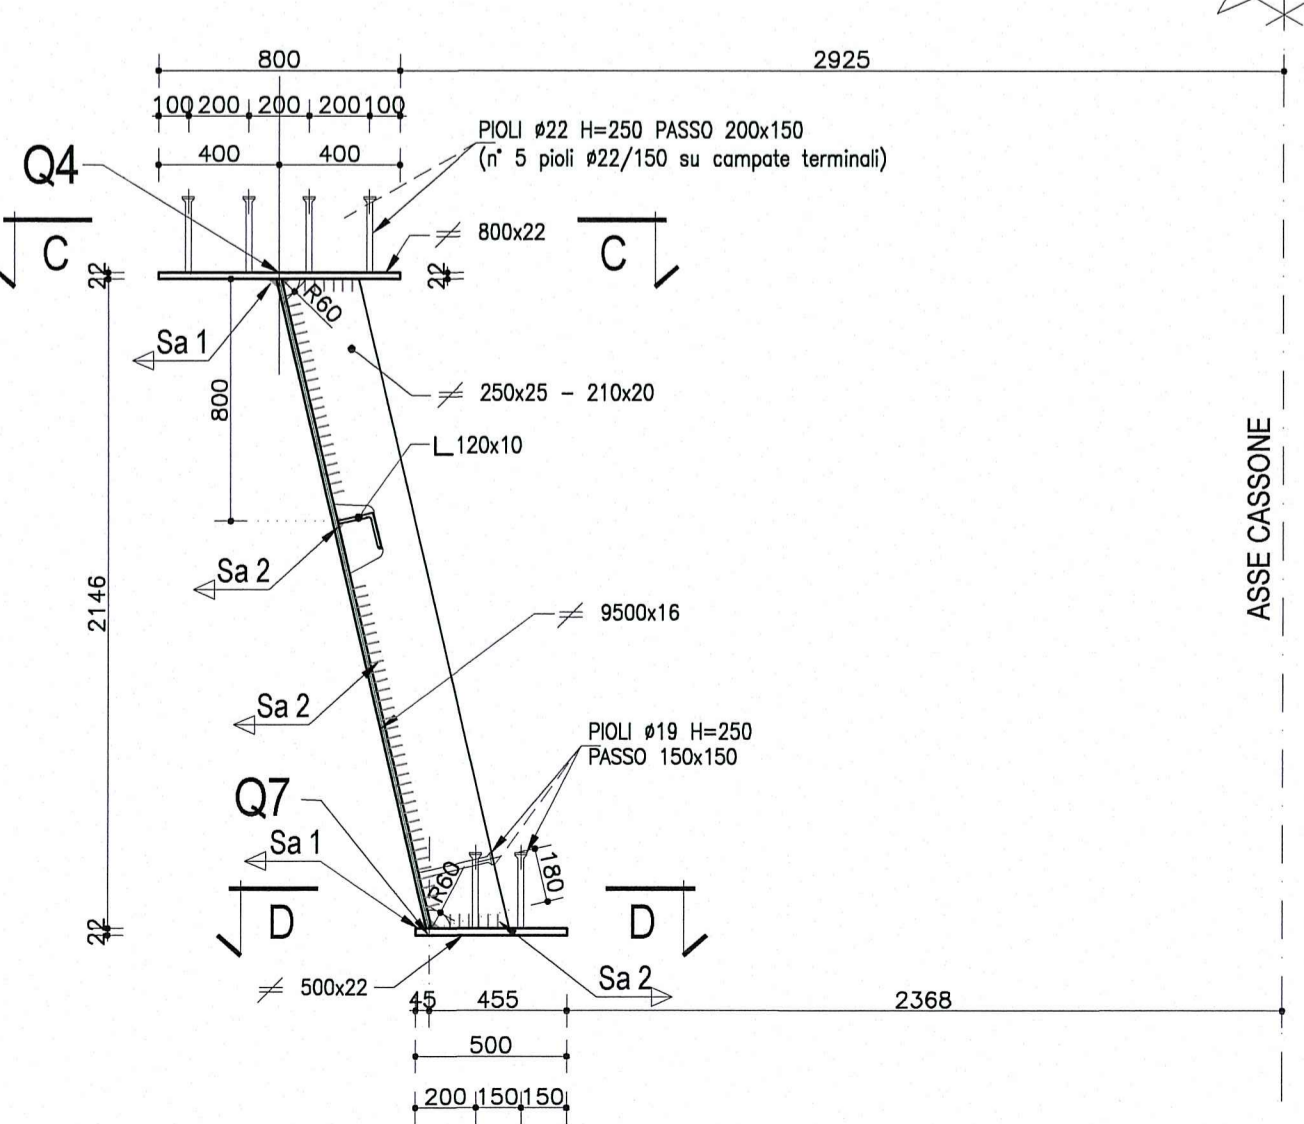


1/2 SEZIONE A-A - PARTICOLARE GIUNTO
TRAVI METALLICHE
Scala 1:25

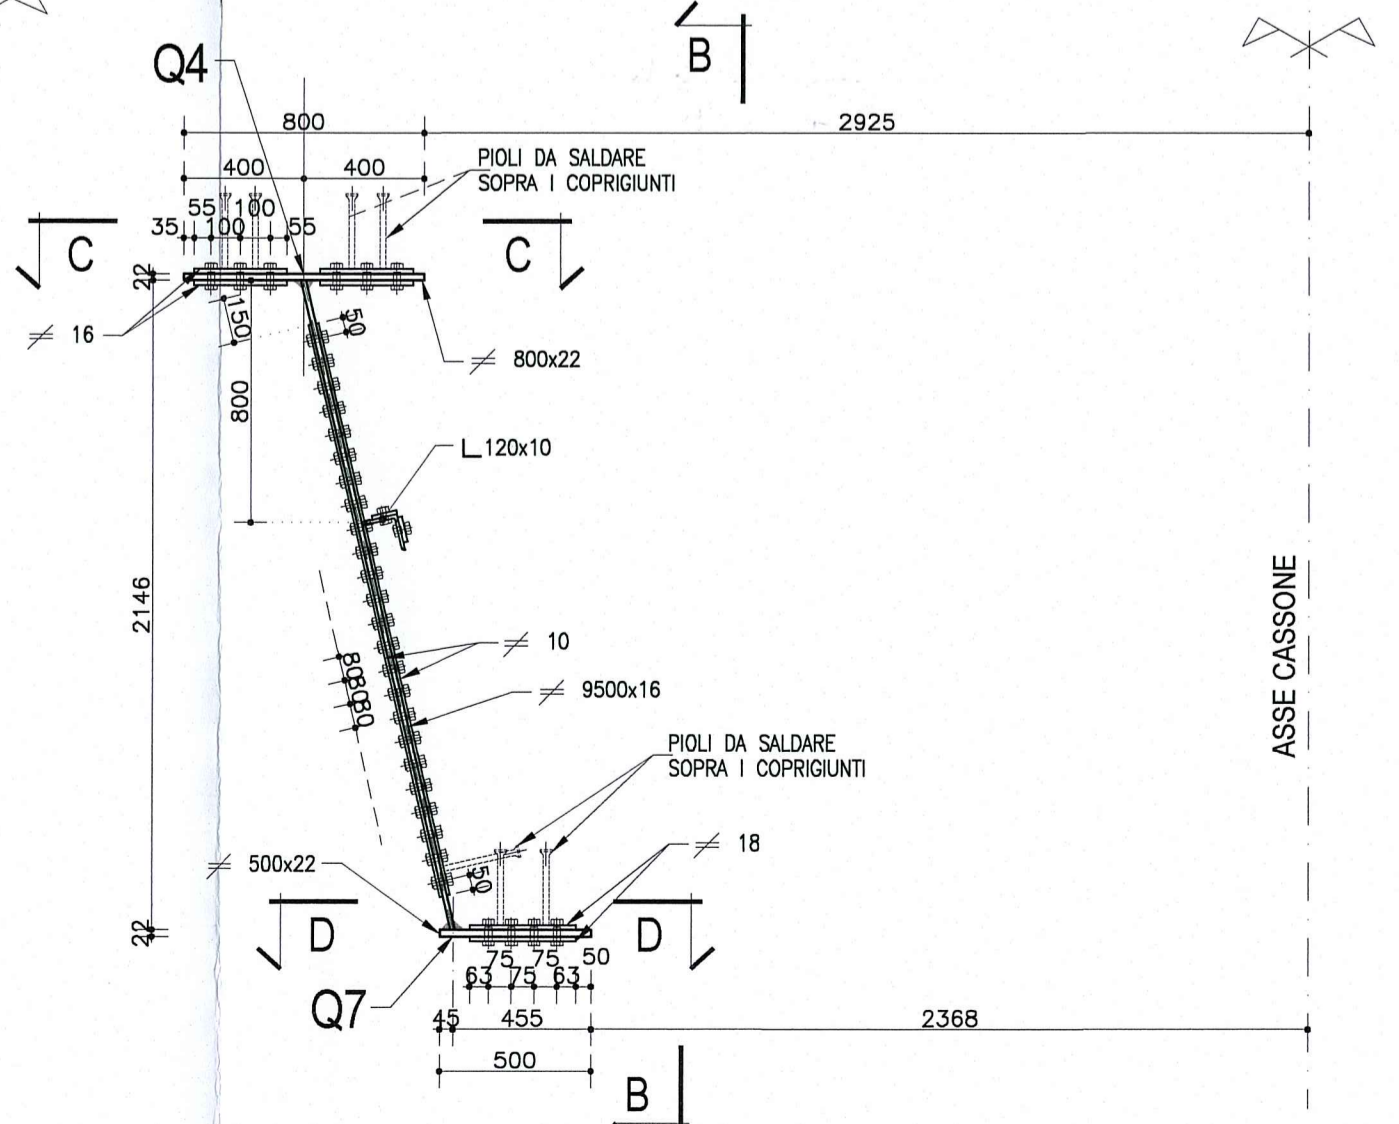

VISTA B-B SU CONCIO 6
(per lato sx e dx)
Scala 1:25

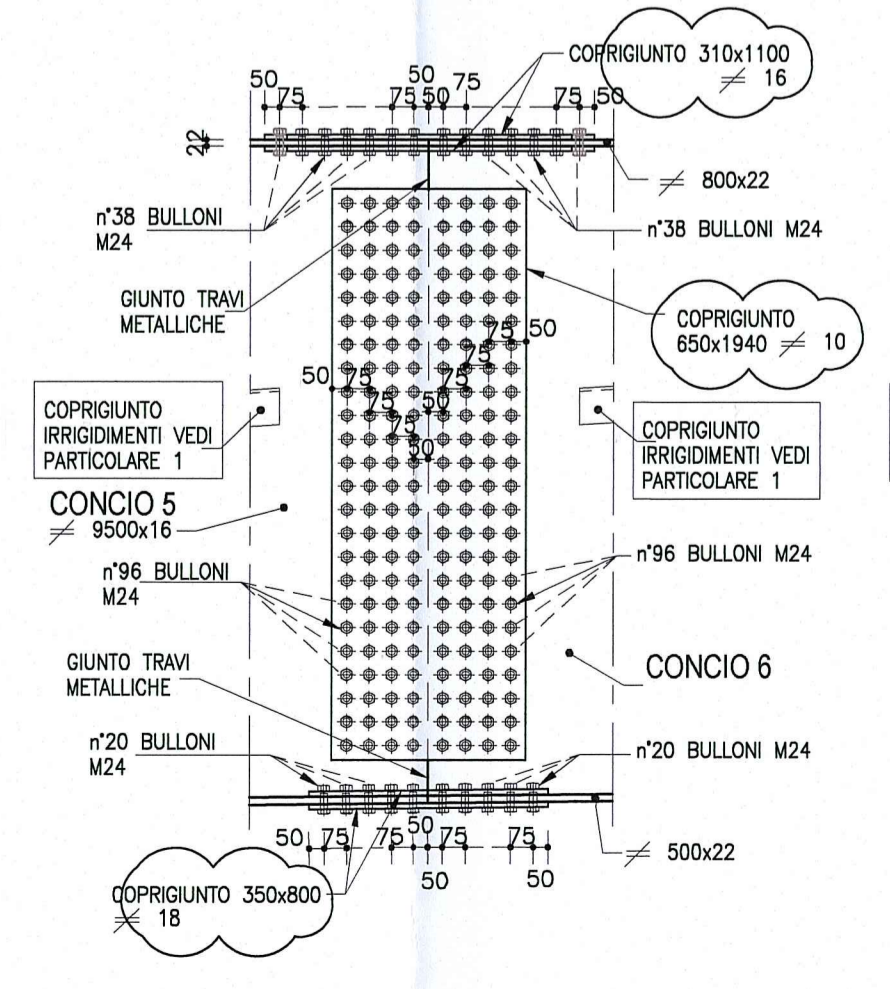

VISTA B-B SU CONCIO K
(per lato sx e dx)
Scala 1:25

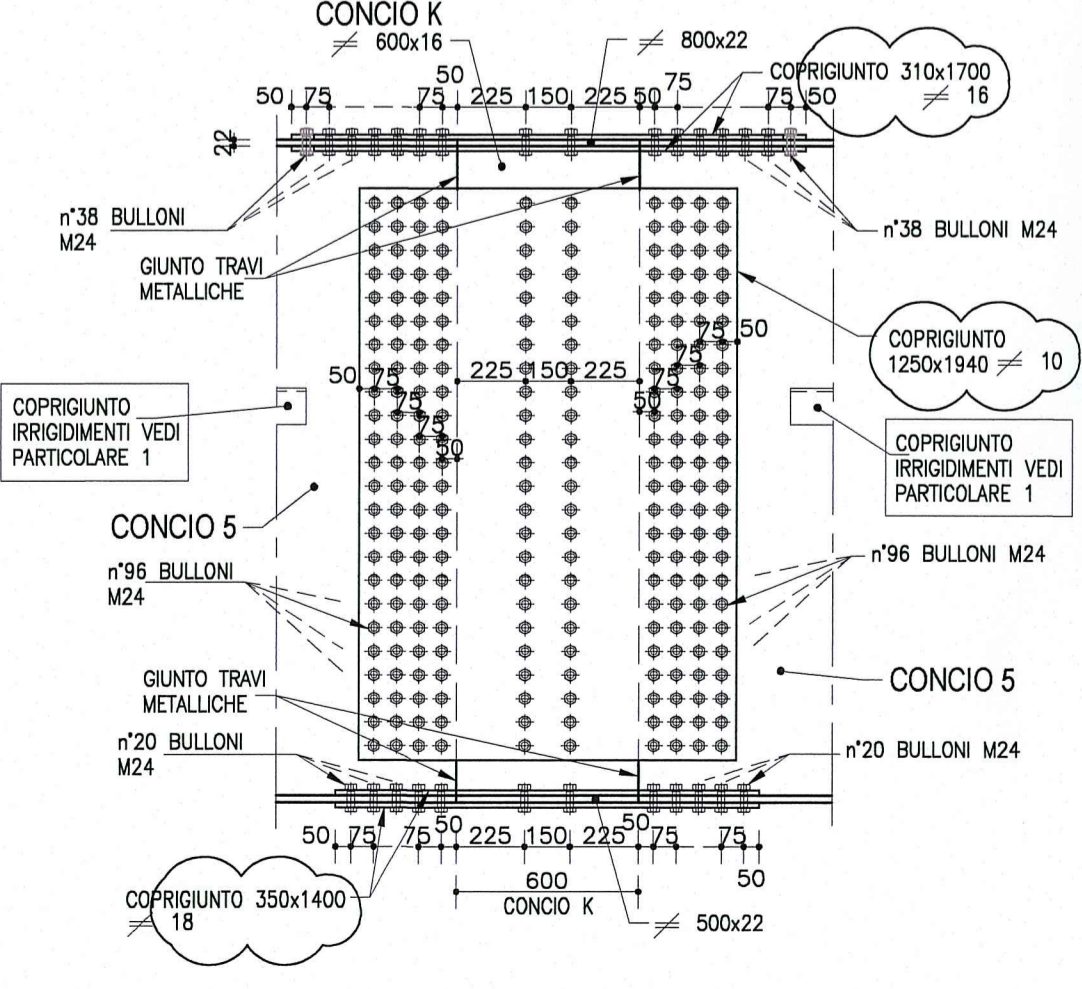

Committente: **AUTOCAMIONALE DELLA CISA S.p.A.**
Via Camboara 26/A - Frazione Ponte Taro - 43015 NOCETO (PR)

Impresa Esecutrice: **PIZZAROTTI**
FONDATA NEL 1910

**AUTOSTRADA DELLA CISA A15
RACCORDO AUTOSTRADALE A15/A22
CORRIDOIO PLURIMODALE TIRRENO-BRENNERO
RACCORDO AUTOSTRADALE FRA L' AUTOSTRADA DELLA CISA-FONTEVIVO (PR)
E L' AUTOSTRADA DEL BRENNERO-NOGAROLE ROCCA (VR). I LOTTO.**
C.U.P. G61B0400060008 C.I.G. 307068161E

PROGETTO ESECUTIVO

AUTOCAMIONALE DELLA CISA S.p.A. Il Direttore Tecnico: *[Signature]* Il Responsabile del Procedimento: *[Signature]* Il Presidente: *[Signature]*

IMPRESA PIZZAROTTI & C. S.p.A. Il Direttore Tecnico: *[Signature]* Il Geologo: NA

PROGETTAZIONE DI: **PIZZAROTTI** Il Progettista: **Dot. Ing. PIETRO MAZZOLI**
IMPRESA PIZZAROTTI
INGEGNERI PARMA n.821
Ordine degli Ingegneri della Provincia di Parma n. 821

A.T.I.: **idressse engineering** **ROCKSOUL S.p.A.** **VIA MANOFRATE**
Coordinatore per la Sicurezza in fase di Progettazione: **Ing. Giovanni Maria Cepparotti**
Ordine degli Ingegneri della Provincia di Viterbo n. 392

Consulenza specialistica a cura di: **NA** Progettista Responsabile Integrazioni: **Dot. Ing. PIETRO MAZZOLI**
IMPRESA PIZZAROTTI
INGEGNERI PARMA n.821
Ordine degli Ingegneri della Provincia di Parma n. 821

Titolo Elaborato: **Asse principale
Grandi Strutture - Ponte sul fiume Taro
Carreggiata Nord - Impalcato P11-SP2 L=13.15m-14.30m
Semistampella lato Verona - Concio C5 - Carpenteria metallica** Data Emisione Progetto: 18/03/2014
Scala: 1:50/1:10/1:25

Rev.	N.RO IDENTIFICATIVO	CODICE COMMESSA	LOTTO	FASE	DATE	AMBITO	CAT. OPERA	N.RO OPERA	PARTE OPERA	TIPO DOC.	N.RO PROGR. DOC.	REVISIONE	
B	10/10/2014	IR	1	E	1	AP	GS	01	I	CA	102	B	
A	25/06/2014	RI											
Rev.	Data	DESCRIZIONE REVISIONE					Redatto	Controllato	Approvato				