CONCIO 0
SEZIONE TRASVERSALE B-B
Scala 1:25

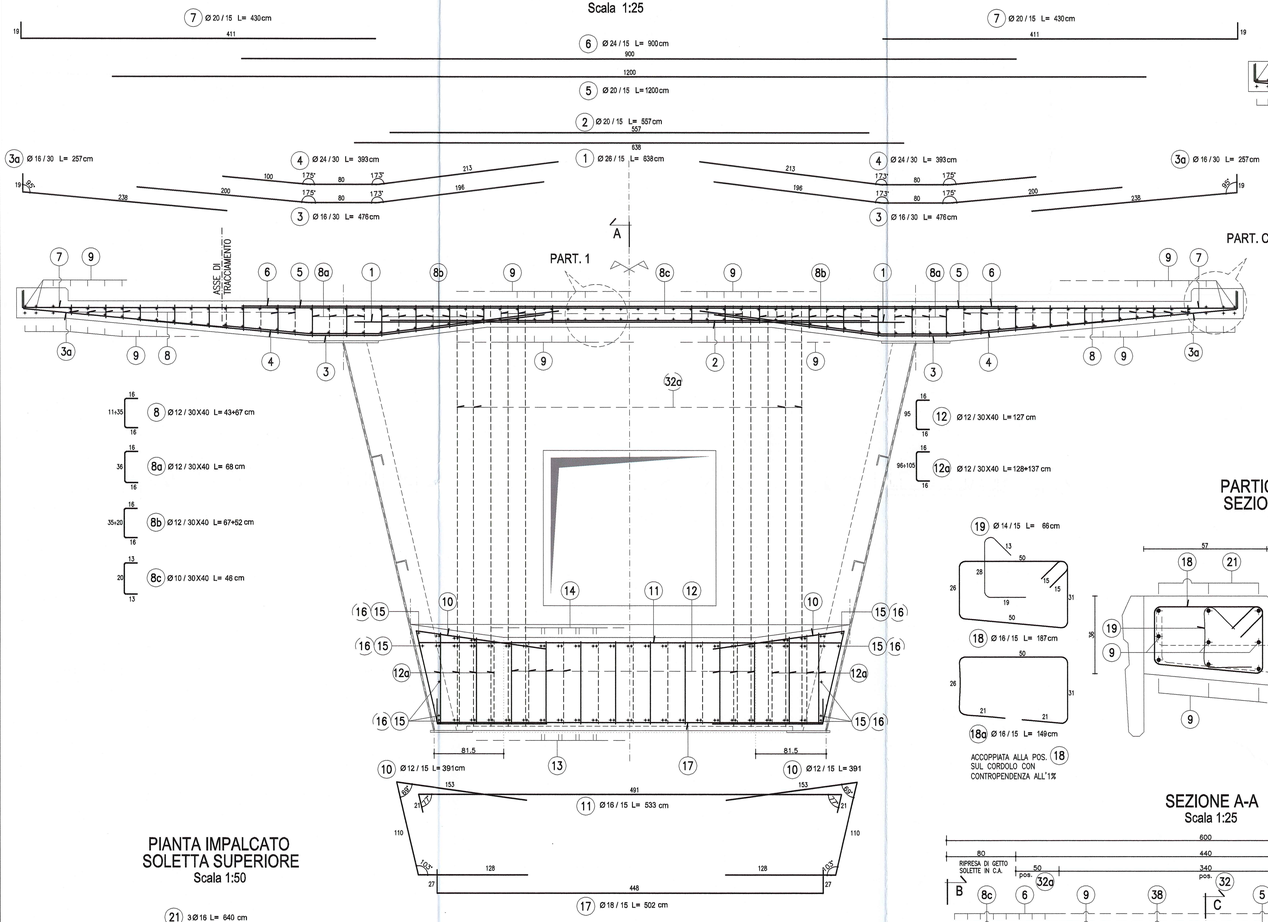

CONCIO 0
SEZIONE TRASVERSALE C-C
Scala 1:25

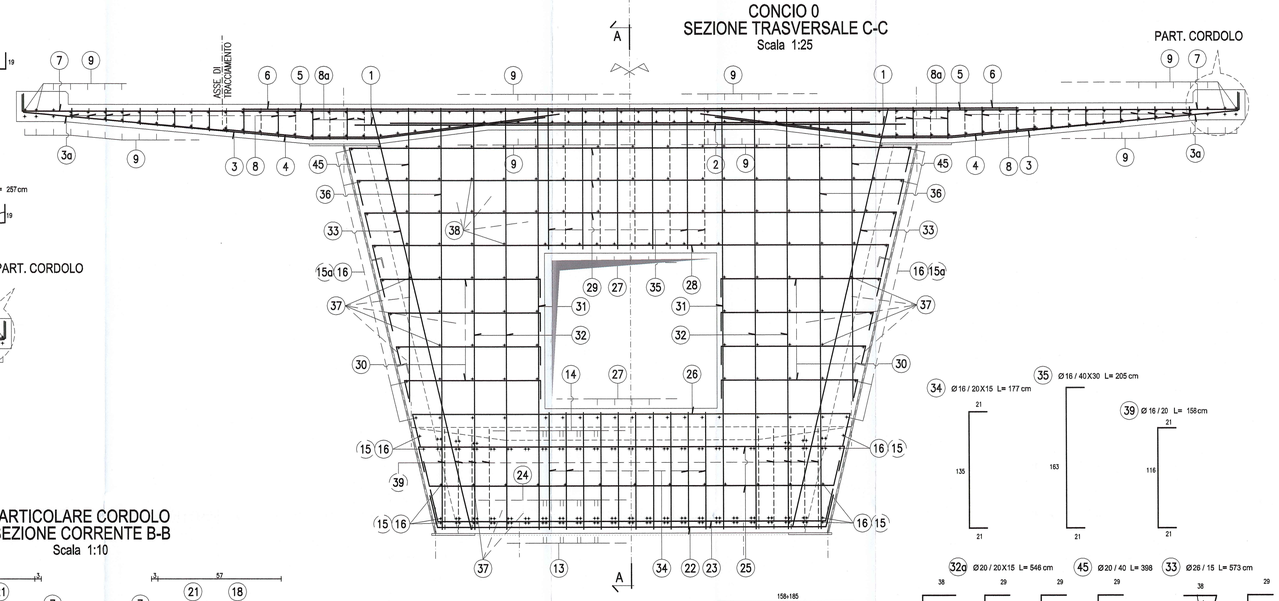

PARTICOLARE CORDOLO
SEZIONE CORRENTE B-B
Scala 1:10

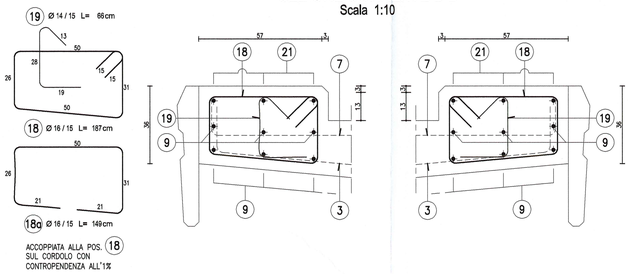

SEZIONE A-A
Scala 1:25

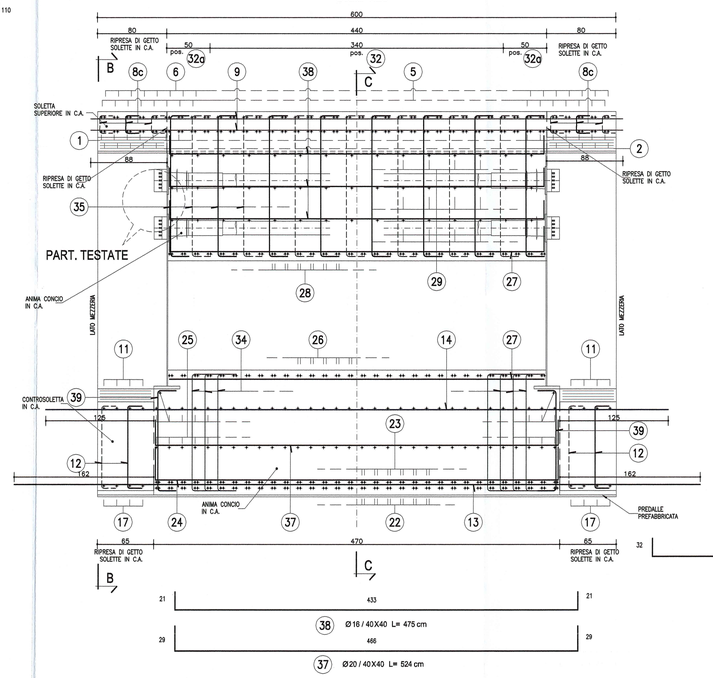

PARTICOLARE TESTATE
Scala 1:25

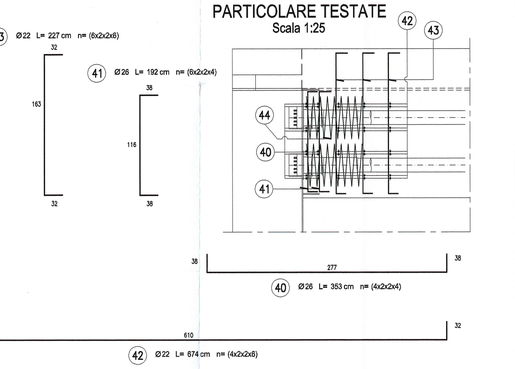

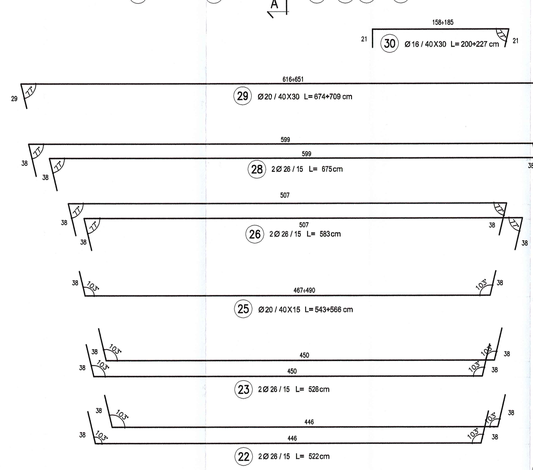

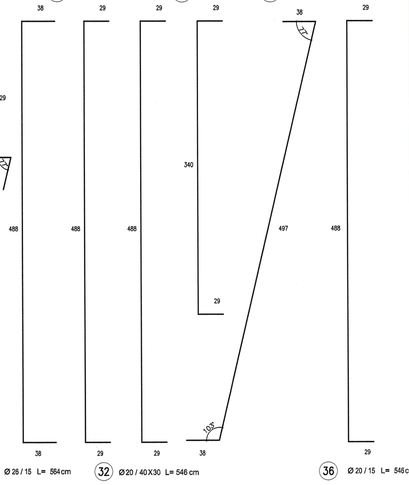

PIANTA IMPALCATO
SOLETTA SUPERIORE
Scala 1:50

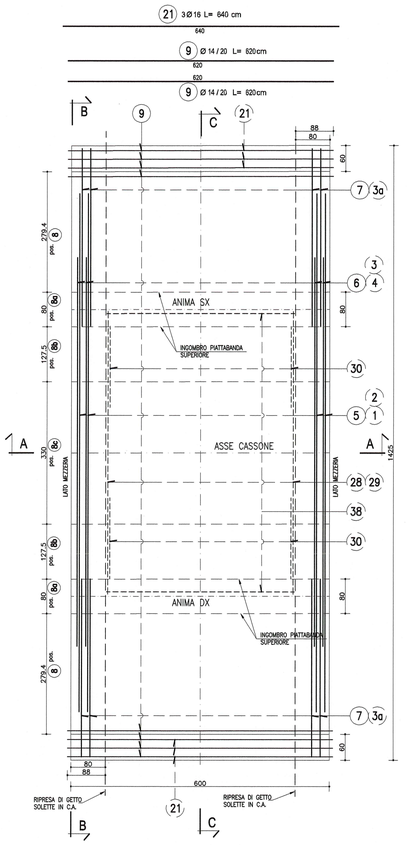

PIANTA IMPALCATO
SOLETTA INFERIORE
Scala 1:50

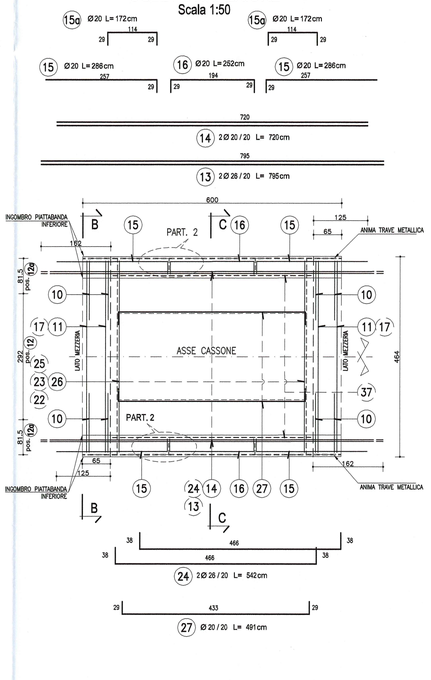

PARTICOLARE 1
Scala 1:10

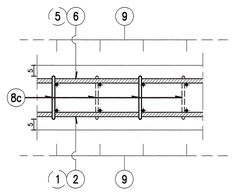

PARTICOLARE 2
Scala 1:10

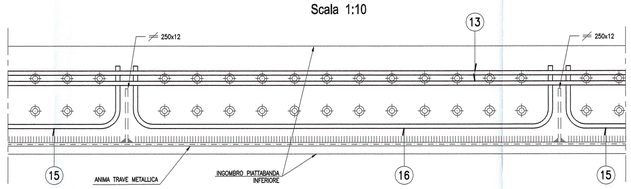

NOTA:
PER CARATTERISTICHE DEI MATERIALI E SPECIFICHE TECNICHE VEDI TAVOLA RAAA1EMP0S010PC0001

DESCRIZIONE DELLA MODIFICA:
Inserita nota

Committente:

AUTOCAMIONALE DELLA CISA S.P.A.
Via Camboara 26/A - Frazione Ponte Taro - 43015 NOCETO (PR)

Impresa Esecutrice:
PIZZAROTTI FONDATA NEL 1910

AUTOSTRADA DELLA CISA A15
RACCORDO AUTOSTRADALE A15/A22
CORRIDOIO PLURIMODALE TIRRENO-BRENNERO
RACCORDO AUTOSTRADALE FRA L'AUTOSTRADA DELLA CISA-FONTEVIVO (PR)
E L'AUTOSTRADA DEL BRENNERO-NOGAROLE ROCCA (VR). I LOTTO.

C.U.P. G61B04000060008 | C.I.G. 307068161E

PROGETTO ESECUTIVO

AUTOCAMIONALE DELLA CISA S.p.A.
Il Direttore Tecnico: | Il Responsabile del Procedimento: | Il Presidente:

IMPRESA PIZZAROTTI & C. S.p.A.
Il Direttore Tecnico: Impresa Pizzarotti & C./S.p.A. Il Responsabile di Progetto Dott. Ing. Luca Rondanelli
Il Geologo: NA

PROGETTAZIONE DI:
PIZZAROTTI FONDATA NEL 1910
A.T.I.: idroesse engineering MARGHERA | ROCKSOIL S.p.A. MARGHERA | ViA S.r.l. MARGHERA

Il Progettista: Dott. Ing. PIETRO MAZZOLI
Ing. Pietro Mazzoli
Ordine degli Ingegneri della Provincia di Parma n.821
IMPRESA PIZZAROTTI
ISCRITTO ORDINE INGEGNERI PARMA n.821

Coordinatore per la Sicurezza in fase di Progettazione:
Ing. Giovanni Maria Cepparrotti
Ordine degli Ingegneri della Provincia di Viterbo n. 392

Consulenza specialistica a cura di: NA

Progettista Responsabile Integrazione Prestazioni Specialistiche:
Impresa Pizzarotti & C. S.p.A.
Ing. Pietro Mazzoli
Ordine degli Ingegneri della Provincia di Parma n. 821
Dott. Ing. PIETRO MAZZOLI
IMPRESA PIZZAROTTI
ISCRITTO ORDINE INGEGNERI PARMA n.821

Titolo Elaborato:
Asse principale
Grandi Strutture - Ponte sul fiume Taro
Carreggiata Nord - Impalcato P11-SP2 L=13.15m-14.30m
Concio C0 - Armatura

Data Emissione Progetto: 18/03/2014
Scala: 1:50/1:10/1.25

Identif. Elaboratо:

N.RO IDENTIFICATIVO	CODICE COMMESSA	LOTTO	FASE	ENTE	AMBITO	CAT. OPERA	N.RO OPERA	PARTE OPERA	TIPO DOC.	N.RO PROGR. DOC.	REVISIONE
	RAAA	1	E	I	AP	GS	01	I	AR	019	B

Rev.	Data	DESCRIZIONE REVISIONE	Redatto	Controllato	Approvato
B	10/10/2014	Istruttoria RINA prot. n° 730 del 08/09/2014	UGOLINI	MAZZOLI	MAZZOLI
A	25/09/2014	RIEMISSIONE PROGETTO ESECUTIVO	UGOLINI	MAZZOLI	MAZZOLI

L'UTILIZZO, DUPLICAZIONE, ANCHE PARZIALE, NON POTRA' ESSERE CONSENTITA, SENZA AUTORIZZAZIONE DI AUTOCAMIONALE DELLA CISA S.p.A., SALVO CHE PER UTILIZZO NON LUCRATIVO ESCLUSIVAMENTE PER FINALITA' DI STUDIO, RICERCA O DIDATTICA. QUESTO DISEGNO NON POTRA' ESSERE CEDUTO A TERZI, NE' ESSERE OGGETTO DI COMUNICAZIONE AL PUBBLICO, NEMMENO PER ESTRATTO, SENZA IL PREVENTIVO CONSENSO SCRITTO DI AUTOCAMIONALE DELLA CISA S.p.A. (ARTT.2575 E SEG. DEL C.C. E DELLA LEGGE 22 APRILE 1941 N.633).