# CONCIO 4
## SEZIONE TRASVERSALE B-B
Scala 1:25




## PARTICOLARE 1
Scala 1:10




## PARTICOLARE CORDOLO
## SEZIONE CORRENTE B-B
Scala 1:10



## PARTICOLARE 2
Scala 1:10

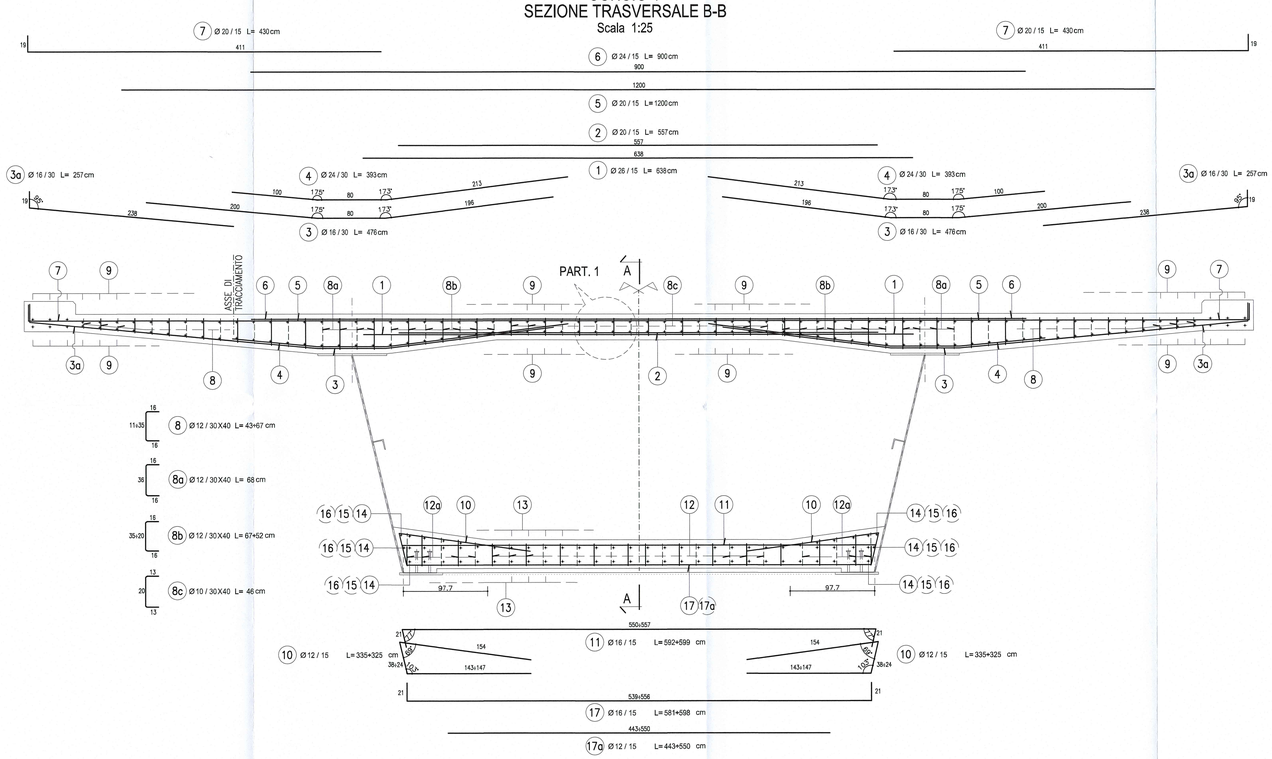


## PIANTA IMPALCATO
## SOLETTA SUPERIORE
Scala 1:50

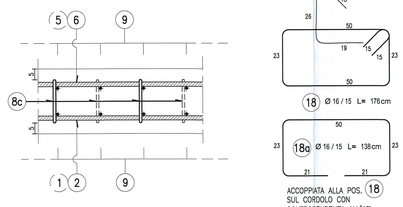


## PIANTA IMPALCATO
## SOLETTA INFERIORE
Scala 1:50

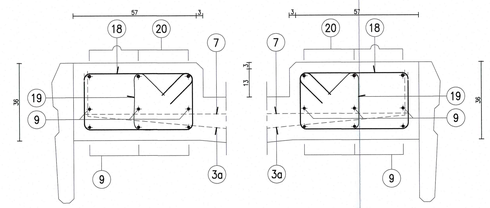

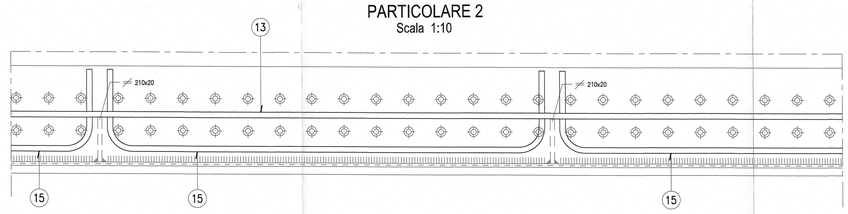
## SEZIONE A-A
## ANIMA TRAVE SX
Scala 1:50

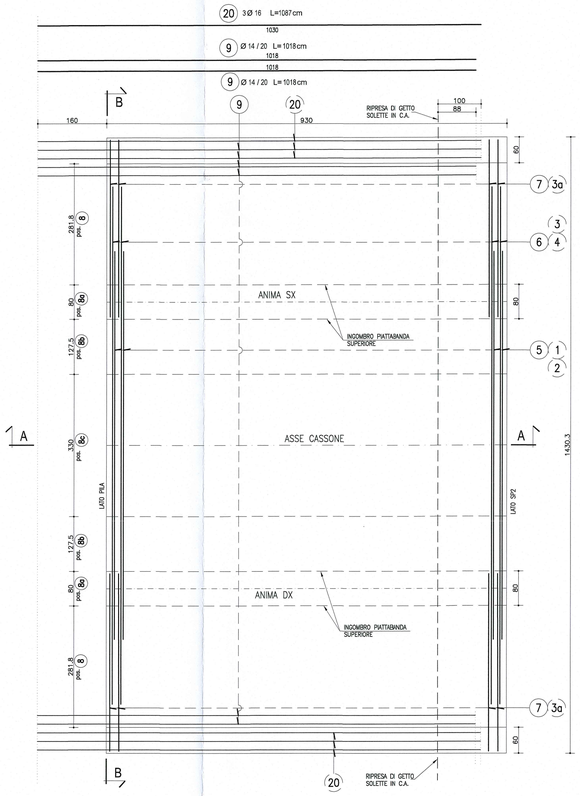


**NOTA:**
PER CARATTERISTICHE DEI MATERIALI E SPECIFICHE TECNICHE VEDI TAVOLA RAAA1EMP0S010P0001

DESCRIZIONE DELLA MODIFICA:
Inserita nota

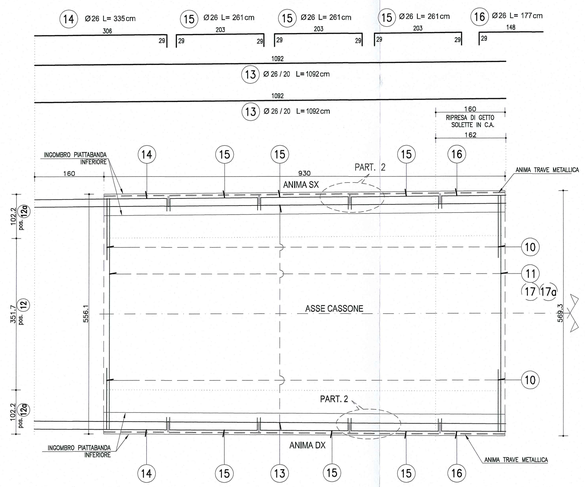Committente:

AUTOCAMIONALE DELLA CISA S.P.A.
Via Camboara 26/A - Frazione Ponte Taro - 43015 NOCETO (PR)

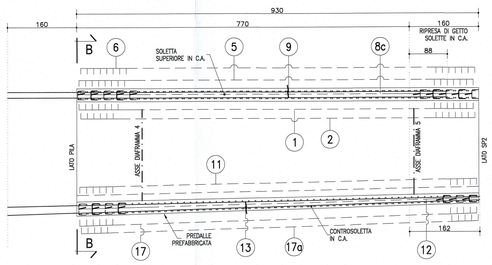Impresa Esecutrice:

PIZZAROTTI FONDATA NEL 1910

AUTOSTRADA DELLA CISA A15
RACCORDO AUTOSTRADALE A15/A22
CORRIDOIO PLURIMODALE TIRRENO-BRENNERO
RACCORDO AUTOSTRADALE FRA L' AUTOSTRADA DELLA CISA-FONTEVIVO (PR) E L' AUTOSTRADA DEL BRENNERO-NOGAROLE ROCCA (VR). I LOTTO.

C.U.P. G61B04000060008 C.I.G. 307068161E

## PROGETTO ESECUTIVO

AUTOCAMIONALE DELLA CISA S.p.A.
Il Direttore Tecnico:
Il Responsabile del Procedimento:
Il Presidente:

IMPRESA PIZZAROTTI & C. S.p.A.
Il Direttore Tecnico:
Il Responsabile di Progetto
Dott. Ing. Luca Bertinelli

Il Geologo:
NA

PROGETTAZIONE DE:
PIZZAROTTI FONDATA NEL 1910
A.T.I.: idroesse engineering MANDATARIA · ROCKSOIL S.p.A. MANDANTE · ViA MANDANTE

Il Progettista:
Ing. Pietro Mazzoli
Ordine degli Ingegneri della Provincia di Parma n.821

Coordinatore per la Sicurezza in fase di Progettazione:
Ing. Giovanni Maria Cepparotti
Ordine degli Ingegneri della Provincia di Viterbo n. 392

Consulenza specialistica a cura di:
NA

Progettista Responsabile Integrazione Prestazioni Specialistiche:
Impresa Pizzarotti & C. S.p.A.
Ing. Pietro Mazzoli
Ordine degli Ingegneri della Provincia di Parma n. 821

Dott. Ing. PIETRO MAZZOLI
IMPRESA PIZZAROTTI
ISCRITTO ORDINE INGEGNERI PARMA n.821

Titolo Elaborato:
Asse principale
Grandi Strutture - Ponte sul fiume Taro
Carreggiata Nord - Impalcato P11-SP2 L=13.15m-14.30m
Concio C4 - Armatura

Data Emissione Progetto: 18/03/2014
Scala: 1:50 1:25 1:10

Identif. Elaborato:

| ILAV. IDENTIFICATIVO | | CODICE COMMESSA | LOTTO | FASE | ENTE | AMBITO | CAT. OPERA | ILAV. OPERA | PARTE OPERA | TIPO DOC. | ILAV. PROGR. DOC. | REVISIONE |
|---|---|---|---|---|---|---|---|---|---|---|---|---|
| | | RAAA | 1 | E | I | AP | GS | 01 | I | AR | 023 | B |

| Rev. | Data | DESCRIZIONE REVISIONE | Redatto | Controllato | Approvato |
|---|---|---|---|---|---|
| B | 10/10/2014 | Istruttoria RINA prot. n° 730 del 08/09/2014 | UGOLINI | MAZZOLI | MAZZOLI |
| A | 25/06/2014 | RIEMISSIONE PROGETTO ESECUTIVO | UGOLINI | MAZZOLI | MAZZOLI |